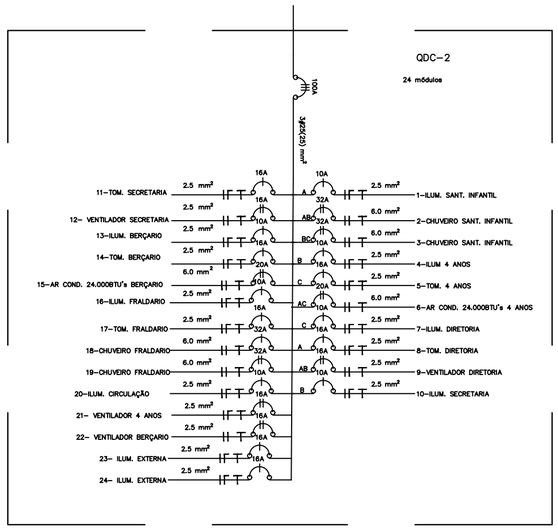

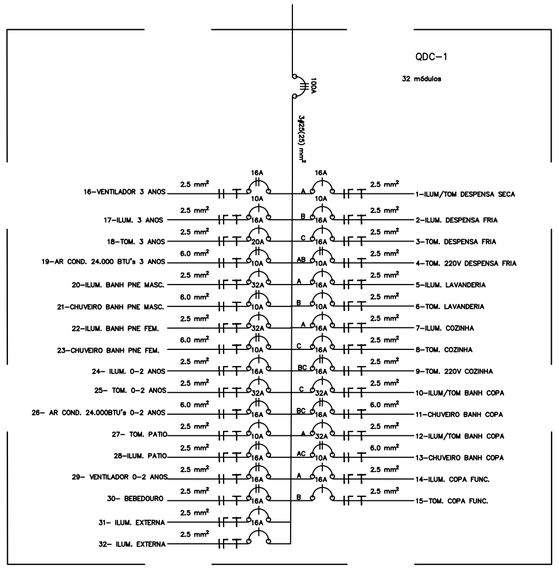

SIMBOLOGIA	
CHG	CX 4x2" - PONTO PARA CHUVEIRO, h=2,10m DO PISO
S	CX 4x2" INTERRUPTOR DE N SEÇÕES, h=1,20m DO PISO
	CX 4x2" TOMADA PARA AR CONDICIONADO 2P+T-20A, h=1,90 DO PISO
	QUADRO DE DISTRIBUIÇÃO, h=1,50m DO PISO
	CX. DE PASSAGEM
	CX 4x2" TOMADA 2P+T-10A NBR 14136, h=0,30m DO PISO
	CX 4x2" TOMADA 2P+T-10A NBR 14136, h=1,20m DO PISO
	CX 4x2" PONTO PARA LUMINÁRIA DE EMERGÊNCIA ,h=2,10m DO PISO
	FASE, NEUTRO, TERRA E RETORNO
	TUBULAÇÃO EMBUTIDA NO TETO OU PAREDE
	TUBULAÇÃO EMBUTIDA NO PISO
	LUMINÁRIA DE LED EMBUTIR 2X14W
	LUMINÁRIA PLAFON
	REFLETOR LED 50W
	TUBULAÇÃO QUE SOBE

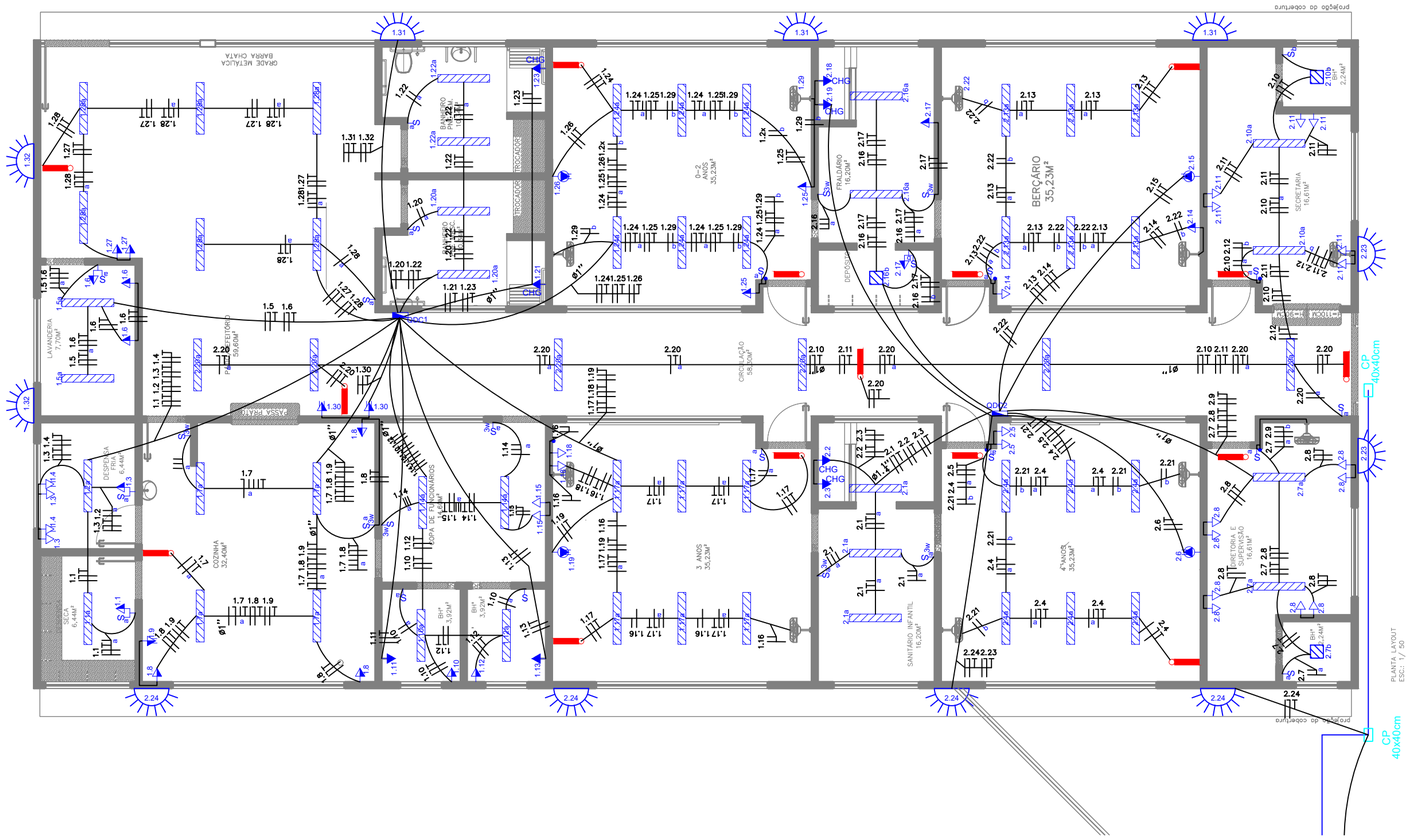

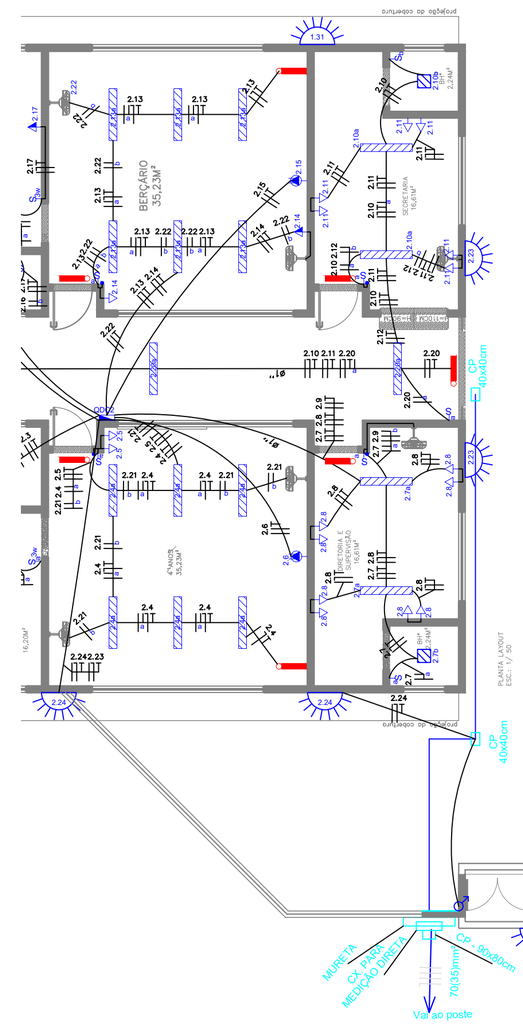

ANOTAÇÕES:

PREFEITURA MUNICIPAL DE MURIAÉ

SECRETARIA DE OBRAS PÚBLICAS

CRECHE BOM PASTOR

ELETRICO

PREFEITURA DE MURIAÉ / CNPJ: 17.947.581/0001-76 PREFEITO IOANNIS KONSTANTINOS GRAMMATIKOPOULOS	DESCRIÇÃO: PROJETO ELETRICO, PADRÃO DE ENTRADA E SPDA
SECRETARIA DE OBRAS PÚBLICAS CARLOS MAGNO DE OLIVEIRA	LOCAL: RUA ABILIO JOSÉ FRITZ - BOM PASTOR - MURIAÉ - MG ARQUIVO: CRECHE BOM PASTOR
R. T. PROJETO: ENG. NADINE MARTINS MAGALHAES / CREA 2019101128/D	ESC: INDICADAS DATA: 20/03/2020 FOLHA: 01/03