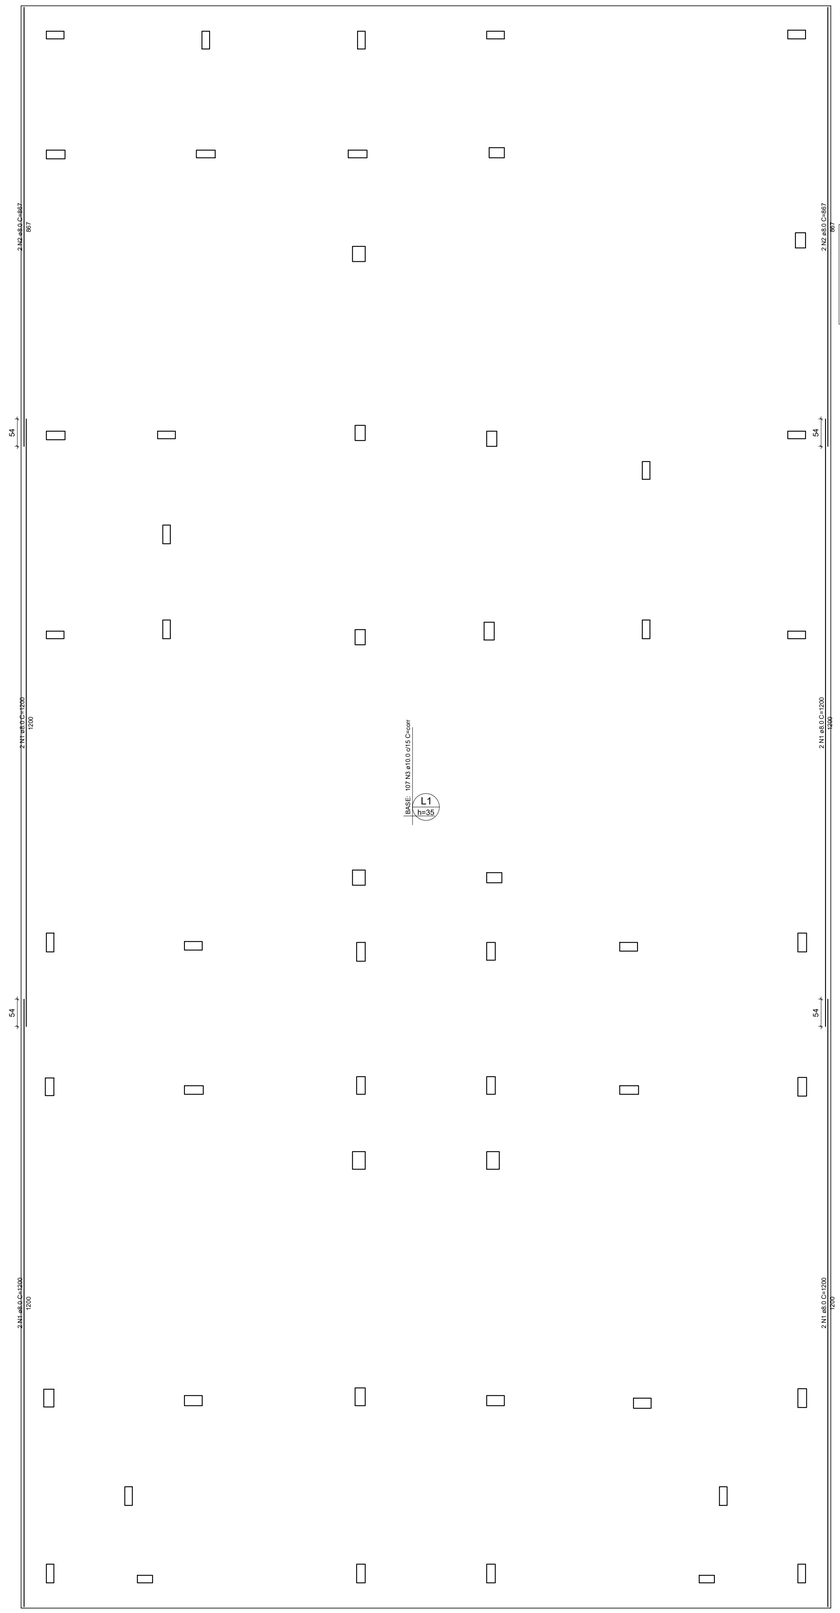

Armação inferior do radier do pavimento Fundação (Eixo Y)

escala 1:50

DETALHE DA ARMADURA DE MALHA BASE

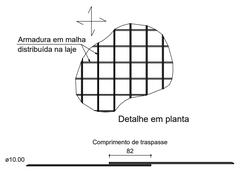

DETALHE DA ARMADURA DE BORDO LIVRE DA LAJE

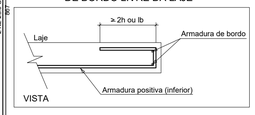

RELAÇÃO DO AÇO

ELEMENTO	AÇO	N	DIAM (mm)	QUANT	C.UNIT (cm)	C.TOTAL (cm)
Positivos Y	CA50	1	8.0	8	1200	9600
	CA50	2	8.0	4	867	3468
	CA50	3	10.0	107	corr	338013

RESUMO DO AÇO

AÇO	DIAM (mm)	C.TOTAL (m)	PESO + 10% (kg)
CA50	8.0	130.7	56.7
	10.0	3380.1	2292.4
PESO TOTAL (kg)			
CA50	2349.1		

Volume de concreto (C-30) = 0.00 m³
Área de forma = 0.00 m²

PREFEITURA MUNICIPAL DE MURIAÉ

SECRETARIA MUNICIPAL DE OBRAS PÚBLICAS

PROJETO ESTRUTURAL CRECHE BOM PASTOR

PROJETO DO RADIER 2

PREFEITURA DE MURIAÉ / CNPJ: 17.947.581/0001-76

PREFEITO IOANNIS KONSTANTINOS GRAMMATIKOPOULOS

SECRETARIA DE OBRAS PÚBLICAS :

CARLOS MAGNO DE OLIVEIRA

R. T. PROJETO:

LEONARDO DA SILVA CREA RJ 2017103206/D

DESCRIÇÃO:

PROJETO ESTRUTURAL PARA CONSTRUÇÃO DE UMA CRECHE NO DISTRITO BOM PASTOR DE MURIAÉ-MG

LOCAL:

RUA ABÍLIO JOSÉ FRITZ - DISTRITO DO BOM PASTOR - MURIAÉ - MG

ARQUIVO: Projeto radier 2.DWG

ESC: INDICADAS

DATA: ABRIL / 2020

FOLHA: **06/14**