


Vigas			
Nome	Seção (cm)	Elevação (cm)	Nível (cm)
VB1	17x47	0	0
VB2	17x37	0	0
VB3	17x47	0	0
VB4	17x37	0	0
VB5	17x37	0	0
VB6	17x37	0	0
VB7	17x37	0	0
VB8	17x37	0	0
VB9	17x37	0	0
VB10	17x37	0	0
VB11	17x37	0	0
VB12	17x37	0	0
VB13	17x37	0	0
VB14	14x37	0	0
VB15	17x37	0	0
VB16	17x37	0	0
VB17	17x37	0	0
VB18	17x37	0	0
VB19	17x37	0	0
VB20	17x37	0	0
VB21	17x37	0	0
VB22	17x37	0	0
VB23	17x37	0	0
VB24	17x37	0	0
VB25	17x37	0	0
VB26	17x47	0	0
VB27	17x37	0	0
VB28	17x40	0	0
VB29	17x37	0	0
VB30	17x37	0	0
VB31	17x40	0	0
VB32	17x37	0	0
VB33	17x37	0	0

Lajes								
Nome	Tipo	Altura (cm)	Dados		Sobrecarga (kg/m²)			
			Elevação (cm)	Nível (cm)	Peso próprio (kg/m²)	Adicional	Acidental	Localizada
L1	Maça	10	0	0	250	155	300	-
L2	Maça	10	0	0	250	155	300	-
L3	Maça	10	0	0	250	155	300	-
L4	Maça	10	0	0	250	155	300	-
L5	Maça	10	0	0	250	155	300	-
L6	Maça	10	0	0	250	155	300	-
L7	Maça	10	0	0	250	155	300	-
L8	Maça	10	0	0	250	155	300	-
L9	Maça	10	0	0	250	155	300	-
L10	Maça	10	0	0	250	155	300	-
L11	Maça	10	0	0	250	155	300	-
L12	Maça	10	0	0	250	155	300	-
L13	Maça	10	0	0	250	155	300	-
L14	Maça	10	0	0	250	155	300	-
L15	Maça	10	0	0	250	155	300	-
L16	Maça	10	0	0	250	155	300	-
L17	Maça	10	0	0	250	155	300	-
L18	Maça	10	0	0	250	155	300	-
L19	Maça	10	0	0	250	155	300	-
L20	Maça	10	0	0	250	155	300	-
L21	Maça	10	0	0	250	155	300	-
L22	Maça	10	0	0	250	155	300	-
L23	Maça	10	0	0	250	155	300	-
L24	Maça	10	0	0	250	155	300	-
L25	Maça	10	0	0	250	155	300	-
L26	Maça	10	0	0	250	155	300	-

Características dos materiais			
fck	Ecs		
(kgf/cm²)	(kgf/cm²)		
250	241500		

Pilares			
Nome	Seção (cm)	Elevação (cm)	Nível (cm)
P1	17x40	0	0
P2	15x37	0	0
P3	17x37	0	0
P4	17x37	0	0
P5	17x35	0	0
P6	17x37	0	0
P7	15x37	0	0
P8	15x37	0	0
P9	25x35	0	0
P10	25x35	0	0
P11	30x35	0	0
P12	17x37	0	0
P13	15x35	0	0
P14	20x37	0	0
P15	25x37	0	0
P16	17x37	0	0
P17	20x40	0	0
P18	15x37	0	0
P19	20x35	0	0
P20	15x37	0	0
P21	20x40	0	0
P22	20x35	0	0
P23	15x37	0	0
P24	20x40	0	0
P25	24x37	0	0
P26	25x35	0	0
P27	17x37	0	0
P28	20x35	0	0
P29	17x37	0	0
P30	17x35	0	0
P31	20x35	0	0
P32	17x37	0	0
P33	17x35	0	0
P34	17x37	0	0
P35	17x35	0	0
P36	17x35	0	0
P37	17x37	0	0
P38	17x37	0	0
P39	25x35	0	0
P40	25x37	0	0
P41	20x37	0	0
P42	20x37	0	0
P43	20x35	0	0
P44	20x35	0	0
P45	20x37	0	0
P46	17x37	0	0
P47	15x37	0	0
P48	15x37	0	0
P49	15x37	0	0
P50	20x30	0	0
P51	17x37	0	0
P52	17x37	0	0
P53	20x30	0	0
P54	15x37	0	0

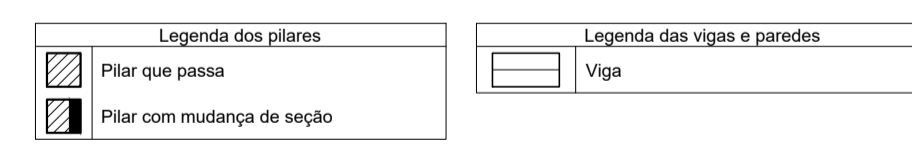

Forma do pavimento Fundação (Nível 0)
escala 1:50



PREFEITURA MUNICIPAL DE MURIAÉ
SECRETARIA MUNICIPAL DE OBRAS PÚBLICAS

PROJETO ESTRUTURAL CRECHE BOM PASTOR

PROJETO DE FORMA DA FUNDAÇÃO

PREFEITURA DE MURIAÉ / CNPJ: 17.947.581/0001-76 PREFEITO IOANNIS KONSTANTINOS GRAMMATIKOPOULOS	DESCRIÇÃO: PROJETO ESTRUTURAL PARA CONSTRUÇÃO DE UMA CRECHE NO DISTRITO BOM PASTOR DE MURIAÉ-MG
SECRETARIA DE OBRAS PÚBLICAS:	LOCAL: RUA ABÍLIO JOSÉ FRITZ - DISTRITO DO BOM PASTOR - MURIAÉ - MG
R. T. PROJETO:	ARQUIVO: Projeto de forma fundação.DWG ESC. INDICADAS DATA: ABRIL / 2020
LEONARDO DA SILVA CREA RJ 2017103206/D	FOLHA: 02/22