


LEVANTAMENTO TOPOGRÁFICO PLANIATIMÉTRICO  
ESC: 1/250

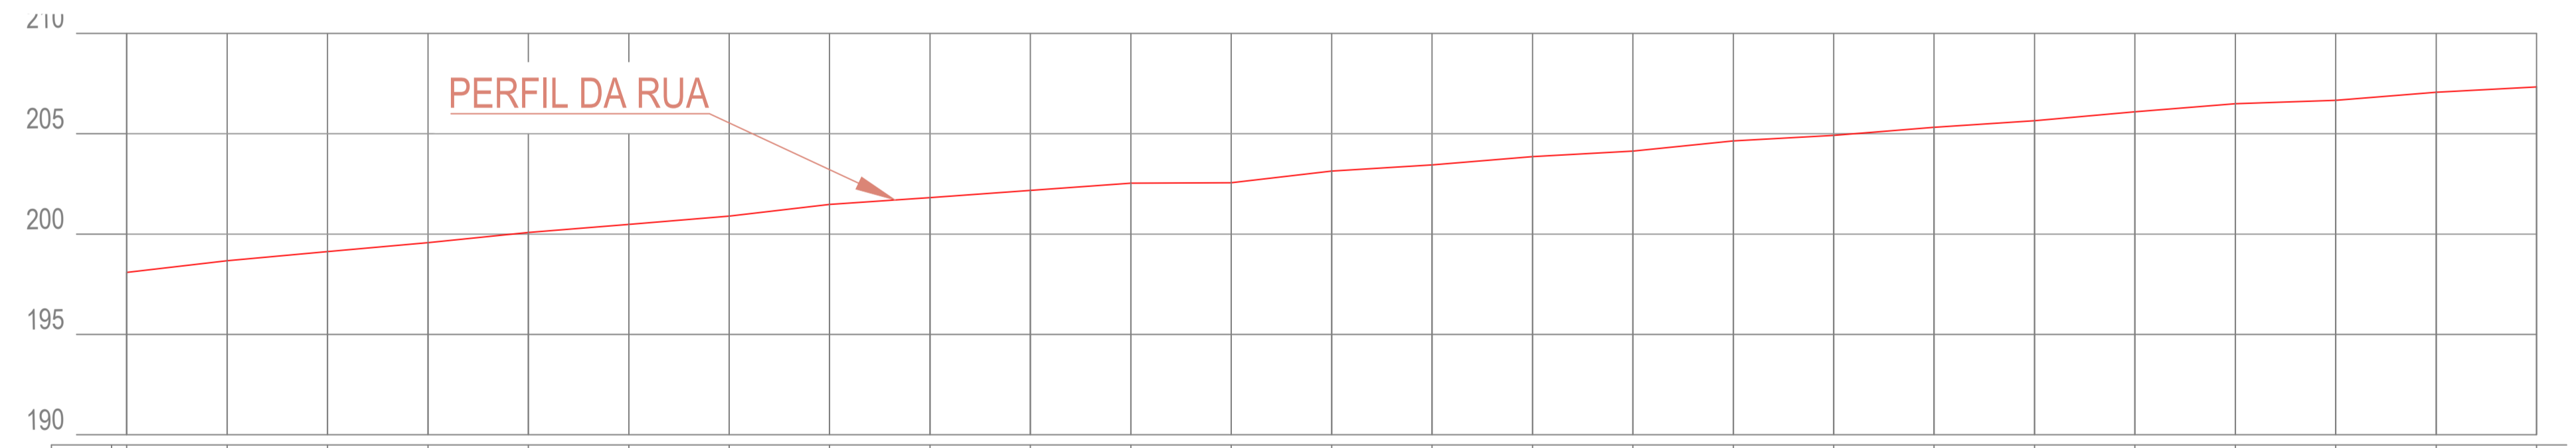

Estaca	Distância	Cotas do terreno	Elementos Horizontais
0	0,000	198,678	L = 55,000
0+5.000	5,000	199,123	
0+10.000	10,000	199,568	
0+15.000	15,000	200,077	
1	20,000	200,478	
1+5.000	25,000	200,895	L = 35,000
1+10.000	30,000	201,482	
1+15.000	35,000	201,812	
2	40,000	202,173	
2+5.000	45,000	202,532	
2+10.000	50,000	202,561	L = 20,000
2+15.000	55,000	203,134	
3	60,000	203,448	
3+5.000	65,000	203,860	
3+10.000	70,000	204,133	
3+15.000	75,000	204,640	L = 10,000
4	80,000	204,915	
4+5.000	85,000	205,325	
4+10.000	90,000	205,647	
4+15.000	95,000	206,090	
5	100,000	206,493	
5+5.000	105,000	206,669	
5+10.000	110,000	207,071	
5+15.000	115,000	207,328	
6	120,000		

SEÇÃO LONGITUDINAL DA RUA  
ESC: 1/250

ANOTAÇÕES:

	<b>PREFEITURA MUNICIPAL DE MURIAÉ</b> SECRETARIA DE OBRAS PÚBLICAS	
	<b>ESTRUTURA DE CONTENÇÃO</b> LEVANTAMENTO TOPOGRÁFICO	
PREFEITURA DE MURIAÉ / CNPJ: 17.947.581/0001-76 PREFEITO IOANNIS KONSTANTINOS GRAMMATIKOPOULOS	DESCRIÇÃO: PROJETO DE ESTRUTURA DE CONTENÇÃO EM GABÃO AS MARGENS DO RIO MURIAÉ-MG	
SECRETARIA DE OBRAS PÚBLICAS: SECRETÁRIO CARLOS MAGNO DE OLIVEIRA	LOCAL: RUA ANTÔNIO PEREIRA GALVÃO BAIRRO ENCObERTA - MURIAÉ - MG	ARQUIVO: DT_Contencao_Gabiao_Rua APG_B Encoberta.DWG
R. T. PROJETO: ENG. ARLAN DO CARMO MENDONÇA / CREA Nº 177324/D	ESC: INDICADAS DATA: 25/06/2020	FOLHA: <b>01/08</b>