


MATRIZ SÃO PAULO

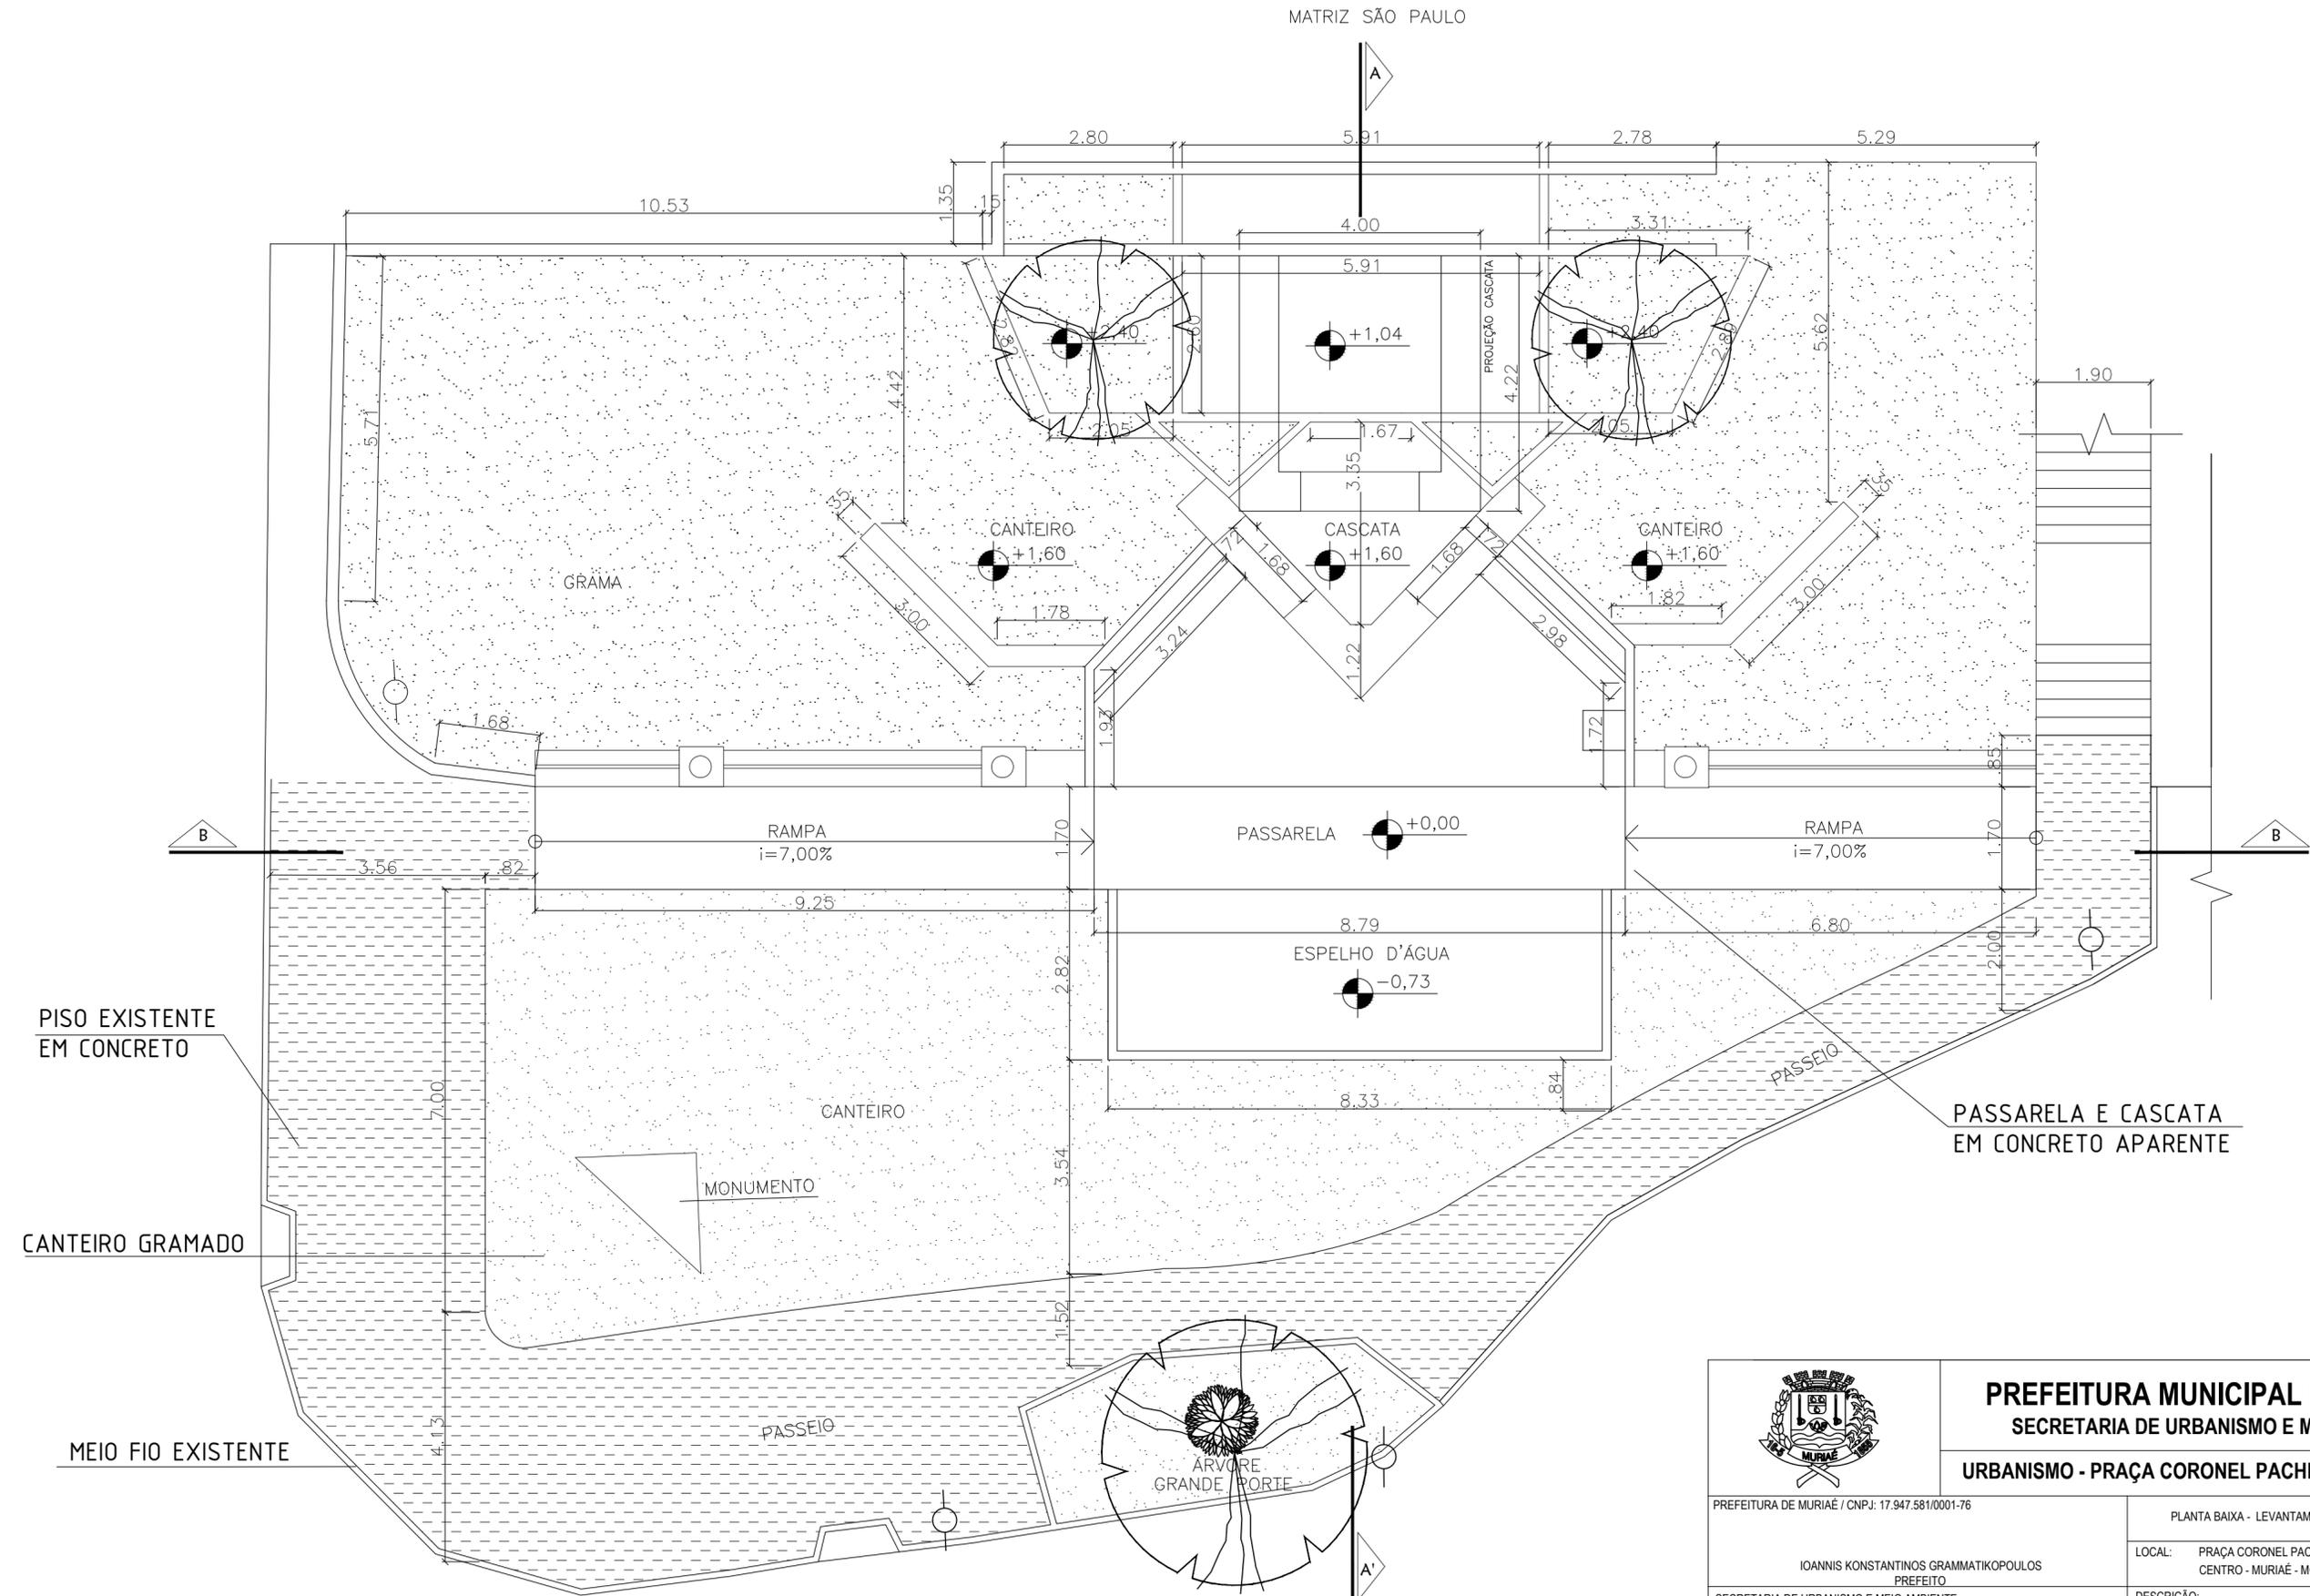

PLANTA BAIXA - LEVANTAMENTO
ESC 1:75

 <p>PREFEITURA MUNICIPAL DE MURIAÉ SECRETARIA DE URBANISMO E MEIO AMBIENTE</p>	
<p>URBANISMO - PRAÇA CORONEL PACHECO DE MEDEIROS</p>	
<p>PREFEITURA DE MURIAÉ / CNPJ: 17.947.581/0001-76</p>	<p>PLANTA BAIXA - LEVANTAMENTO - FONTE</p>
<p>IOANNIS KONSTANTINOS GRAMMATIKOPOULOS PREFEITO</p>	<p>LOCAL: PRAÇA CORONEL PACHECO DE MEDEIROS CENTRO - MURIAÉ - MG</p>
<p>SECRETARIA DE URBANISMO E MEIO AMBIENTE:</p>	<p>DESCRIÇÃO: PROJETO DE REVITALIZAÇÃO DA PRAÇA CEL PACHECO DE MEDEIROS</p>
<p>JORGE FERES FILHO SECRETÁRIO</p>	<p>ÁREA TOTAL: 2823,74m² ÁREA DE INTERVENÇÃO: 2539,39m² ÁREA PRAÇA PRINCIPAL: 2219,39m² ÁREA PRAÇA PRINCIPAL: 2219,39m² ÁREA PRAÇA FONTE: 604,35m² ÁREA PRAÇA FONTE: 320,00m²</p>
<p>R. T. PROJETO:</p>	<p>DESENHISTA: THAIS ANDRADE</p>
<p>MAYARA DE SOUZA PESSOA ARQUITETA E URBANISTA - CAU 187624-4</p>	<p>FOLHA: 09/12</p>
<p>ESC: INDICADAS DATA: 05/2020</p>	