




CORTE AA' - EXISTENTE
ESC 1/100

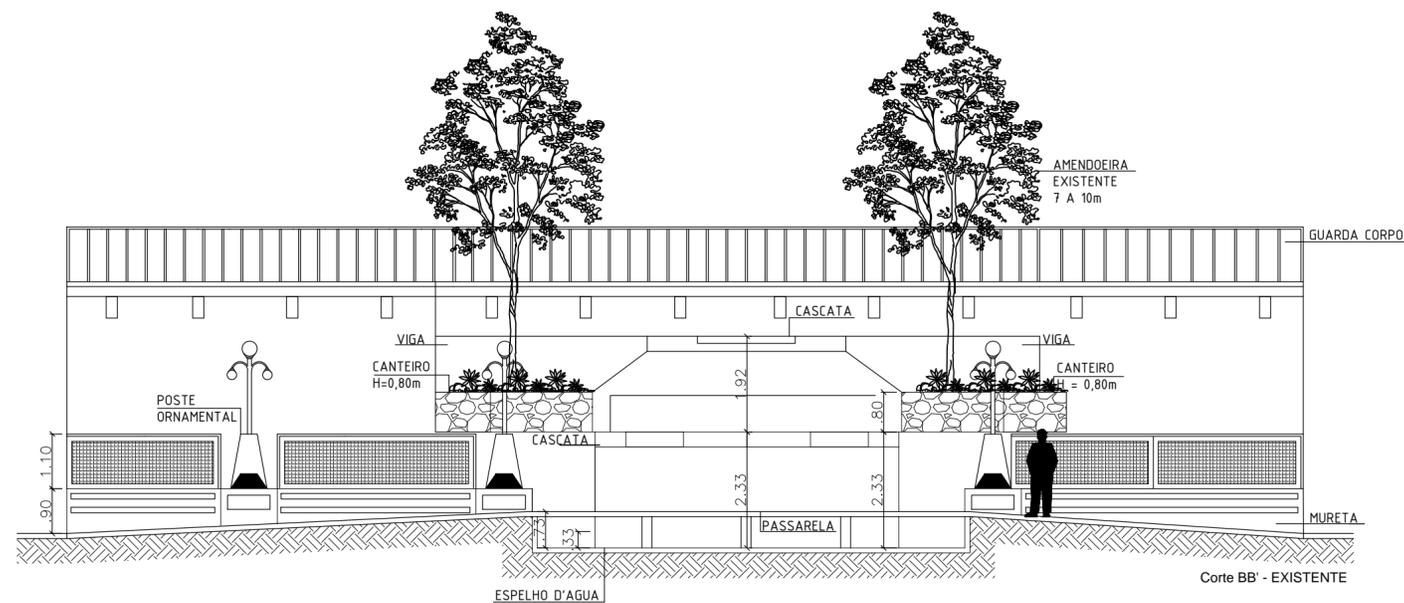


Corte BB' - EXISTENTE

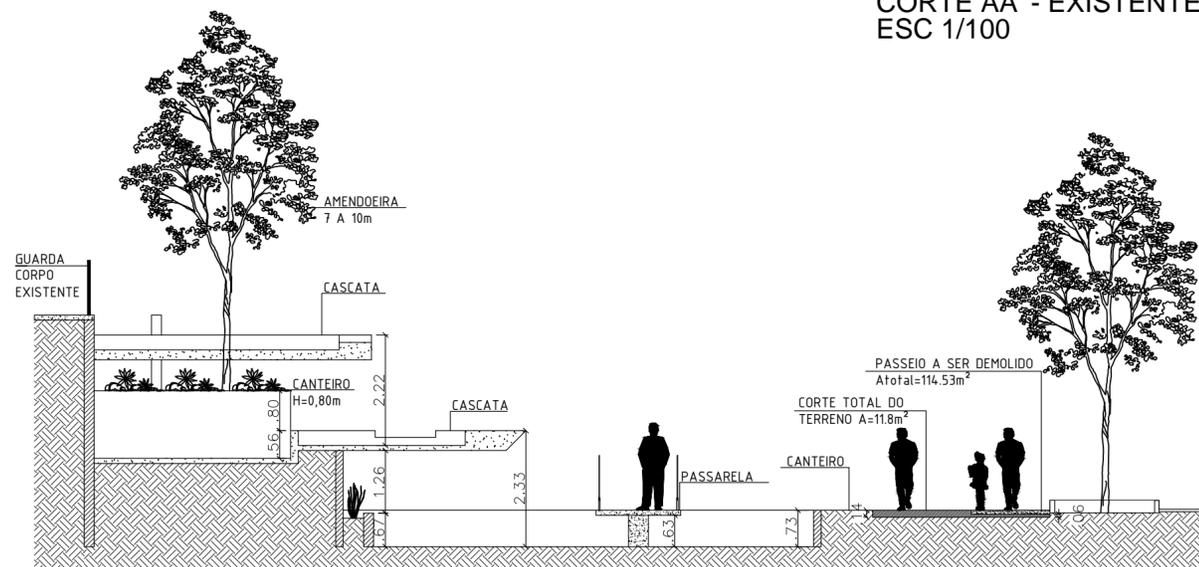

CORTE AA' - DEMOLIR
ESC 1/100

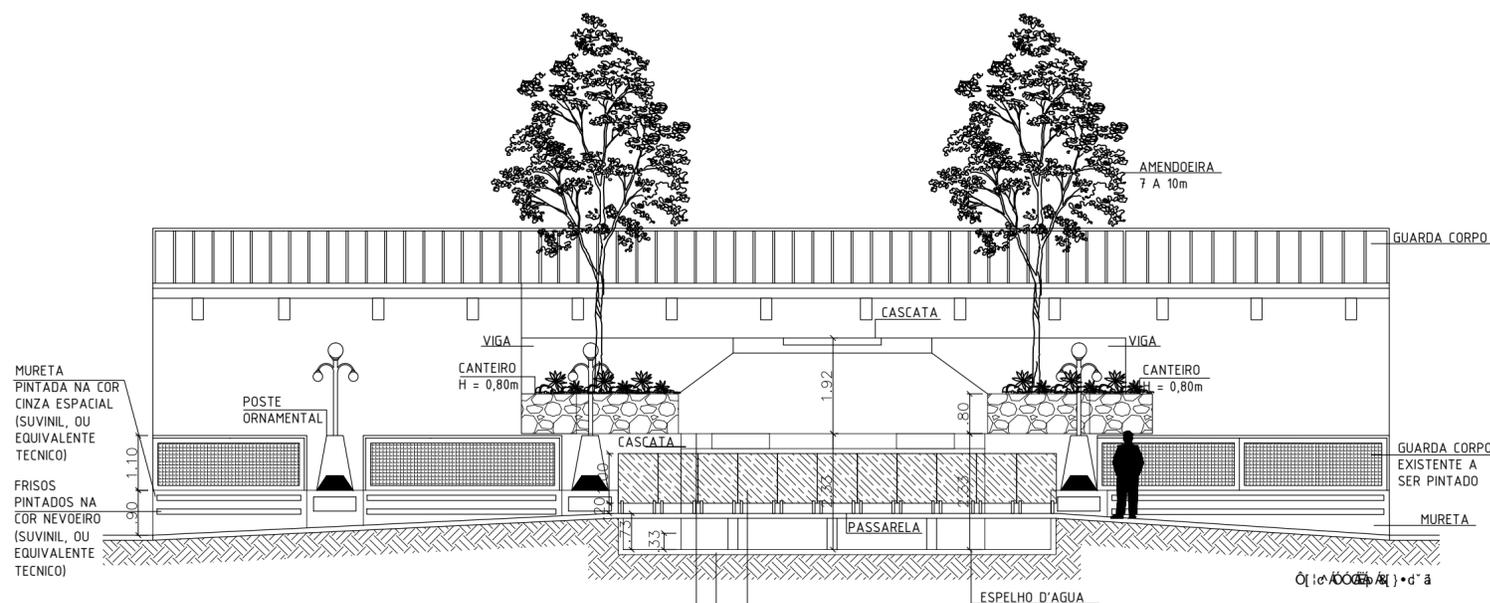

Corte BB' - CONSTRUIR

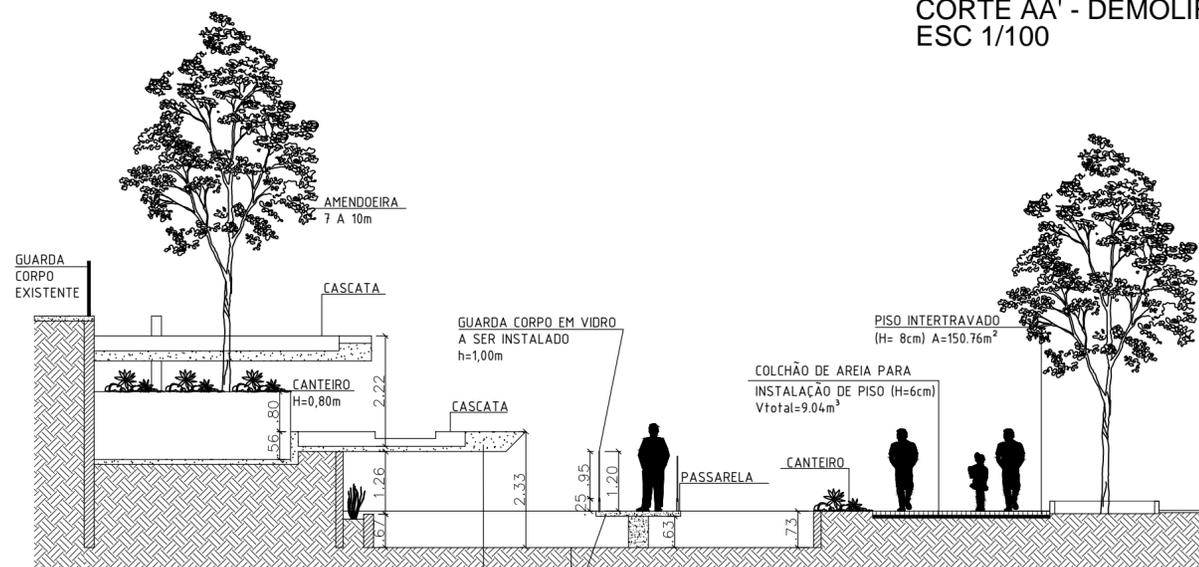

CORTE AA' - CONSTRUIR
ESC 1/100

LIMPEZA COM JATO DE PRESSÃO E APLICAÇÃO DE RESINA HIDROFUGANTE NA CASCATA E DEMAIS PEÇAS DA FONTE A = 84,61m²

INSTALAÇÃO DE GUARDA CORPO DE VIDRO, 17,6m² DE VIDRO INCOLOR TEMPERADO COM ESTRUTURA DE BASE EM ALUMÍNIO

PINTURA DA PASSARELA E FUNDO DO ESPELHO D'AGUA EM TINTA CONCRETO A= 134,73m²

LIMPEZA COM JATO DE PRESSÃO E APLICAÇÃO DE RESINA HIDROFUGANTE NA CASCATA E DEMAIS PEÇAS DA FONTE A=84,61m²

PINTURA DA PASSARELA E FUNDO DO ESPELHO D'AGUA EM TINTA CONCRETO A=134,73m²

LEGENDA DEMOLIÇÃO:

	CORTE DE TERRENO PARA NIVELAR E RECEBER PISO h=variável - indicada em projeto Vtotal=11,80m ²
	REMOÇÃO DE MEIO FIO C=49,08m
	REMOÇÃO DE PASSEIO EM CONCRETO A=114,53m

LEGENDA CONTRUÇÃO:

	PISO INTERTRAVADO A=150,76m ²		PINTURA TINTA CONCRETO APLICAÇÃO: PASSARELA E FUNDO DO ESPELHO D'AGUA ÁREA: 134,73m ²
	COLCHÃO DE AREIA V=9,04m		LIMPEZA COM JATO DE PRESSÃO APLICAÇÃO: CASCATA E DEMAIS PARTES DA FONTE ÁREA: 84,61m ²
	MEIO FIO DE CONCRETO MOLDADO "IN LOCO" 15x45cm. C=80,54		GUARDA CORPO EM VIDRO INCOLOR TEMPERADO, ESTRUTURA DE ALUMÍNIO H=1,00m C=8,80m (cada lado) ÁREA:17,60m ²
	GRAMA PRETA ÁREA: 69,94m ²		
	PISO TÁTIL DE ALERTA-25x25cm 50 un		

 PREFEITURA MUNICIPAL DE MURIAÉ SECRETARIA DE URBANISMO E MEIO AMBIENTE	
URBANISMO - PRAÇA CORONEL PACHECO DE MEDEIROS	
PREFEITURA DE MURIAÉ / CNPJ: 17.947.581/0001-76 IOANNIS KONSTANTINOS GRAMATIKOPOULOS PREFEITO	PLANTA BAIXA - CORTES - FONTE LOCAL: PRAÇA CORONEL PACHECO DE MEDEIROS CENTRO - MURIAÉ - MG
SECRETARIA DE URBANISMO E MEIO AMBIENTE: JORGE FERES FILHO SECRETÁRIO	DESCRIÇÃO: PROJETO DE REVITALIZAÇÃO DA PRAÇA CEL PACHECO DE MEDEIROS ÁREA TOTAL: 2823,74m ² ÁREA DE INTERVENÇÃO: 2539,39m ² ÁREA PRAÇA PRINCIPAL: 2219,39m ² ÁREA PRAÇA PRINCIPAL: 2219,39m ² ÁREA PRAÇA FONTE: 604,35m ² ÁREA PRAÇA FONTE: 320,00m ²
R. T. PROJETO: MAYARA DE SOUZA PESSOA ARQUITETA E URBANISTA - CAU 187824-4	DESENHISTA: THAIS ANDRADE ESC: INDICADAS DATA: 05/2020 FOLHA: 12/12