


# PAISAGISMO

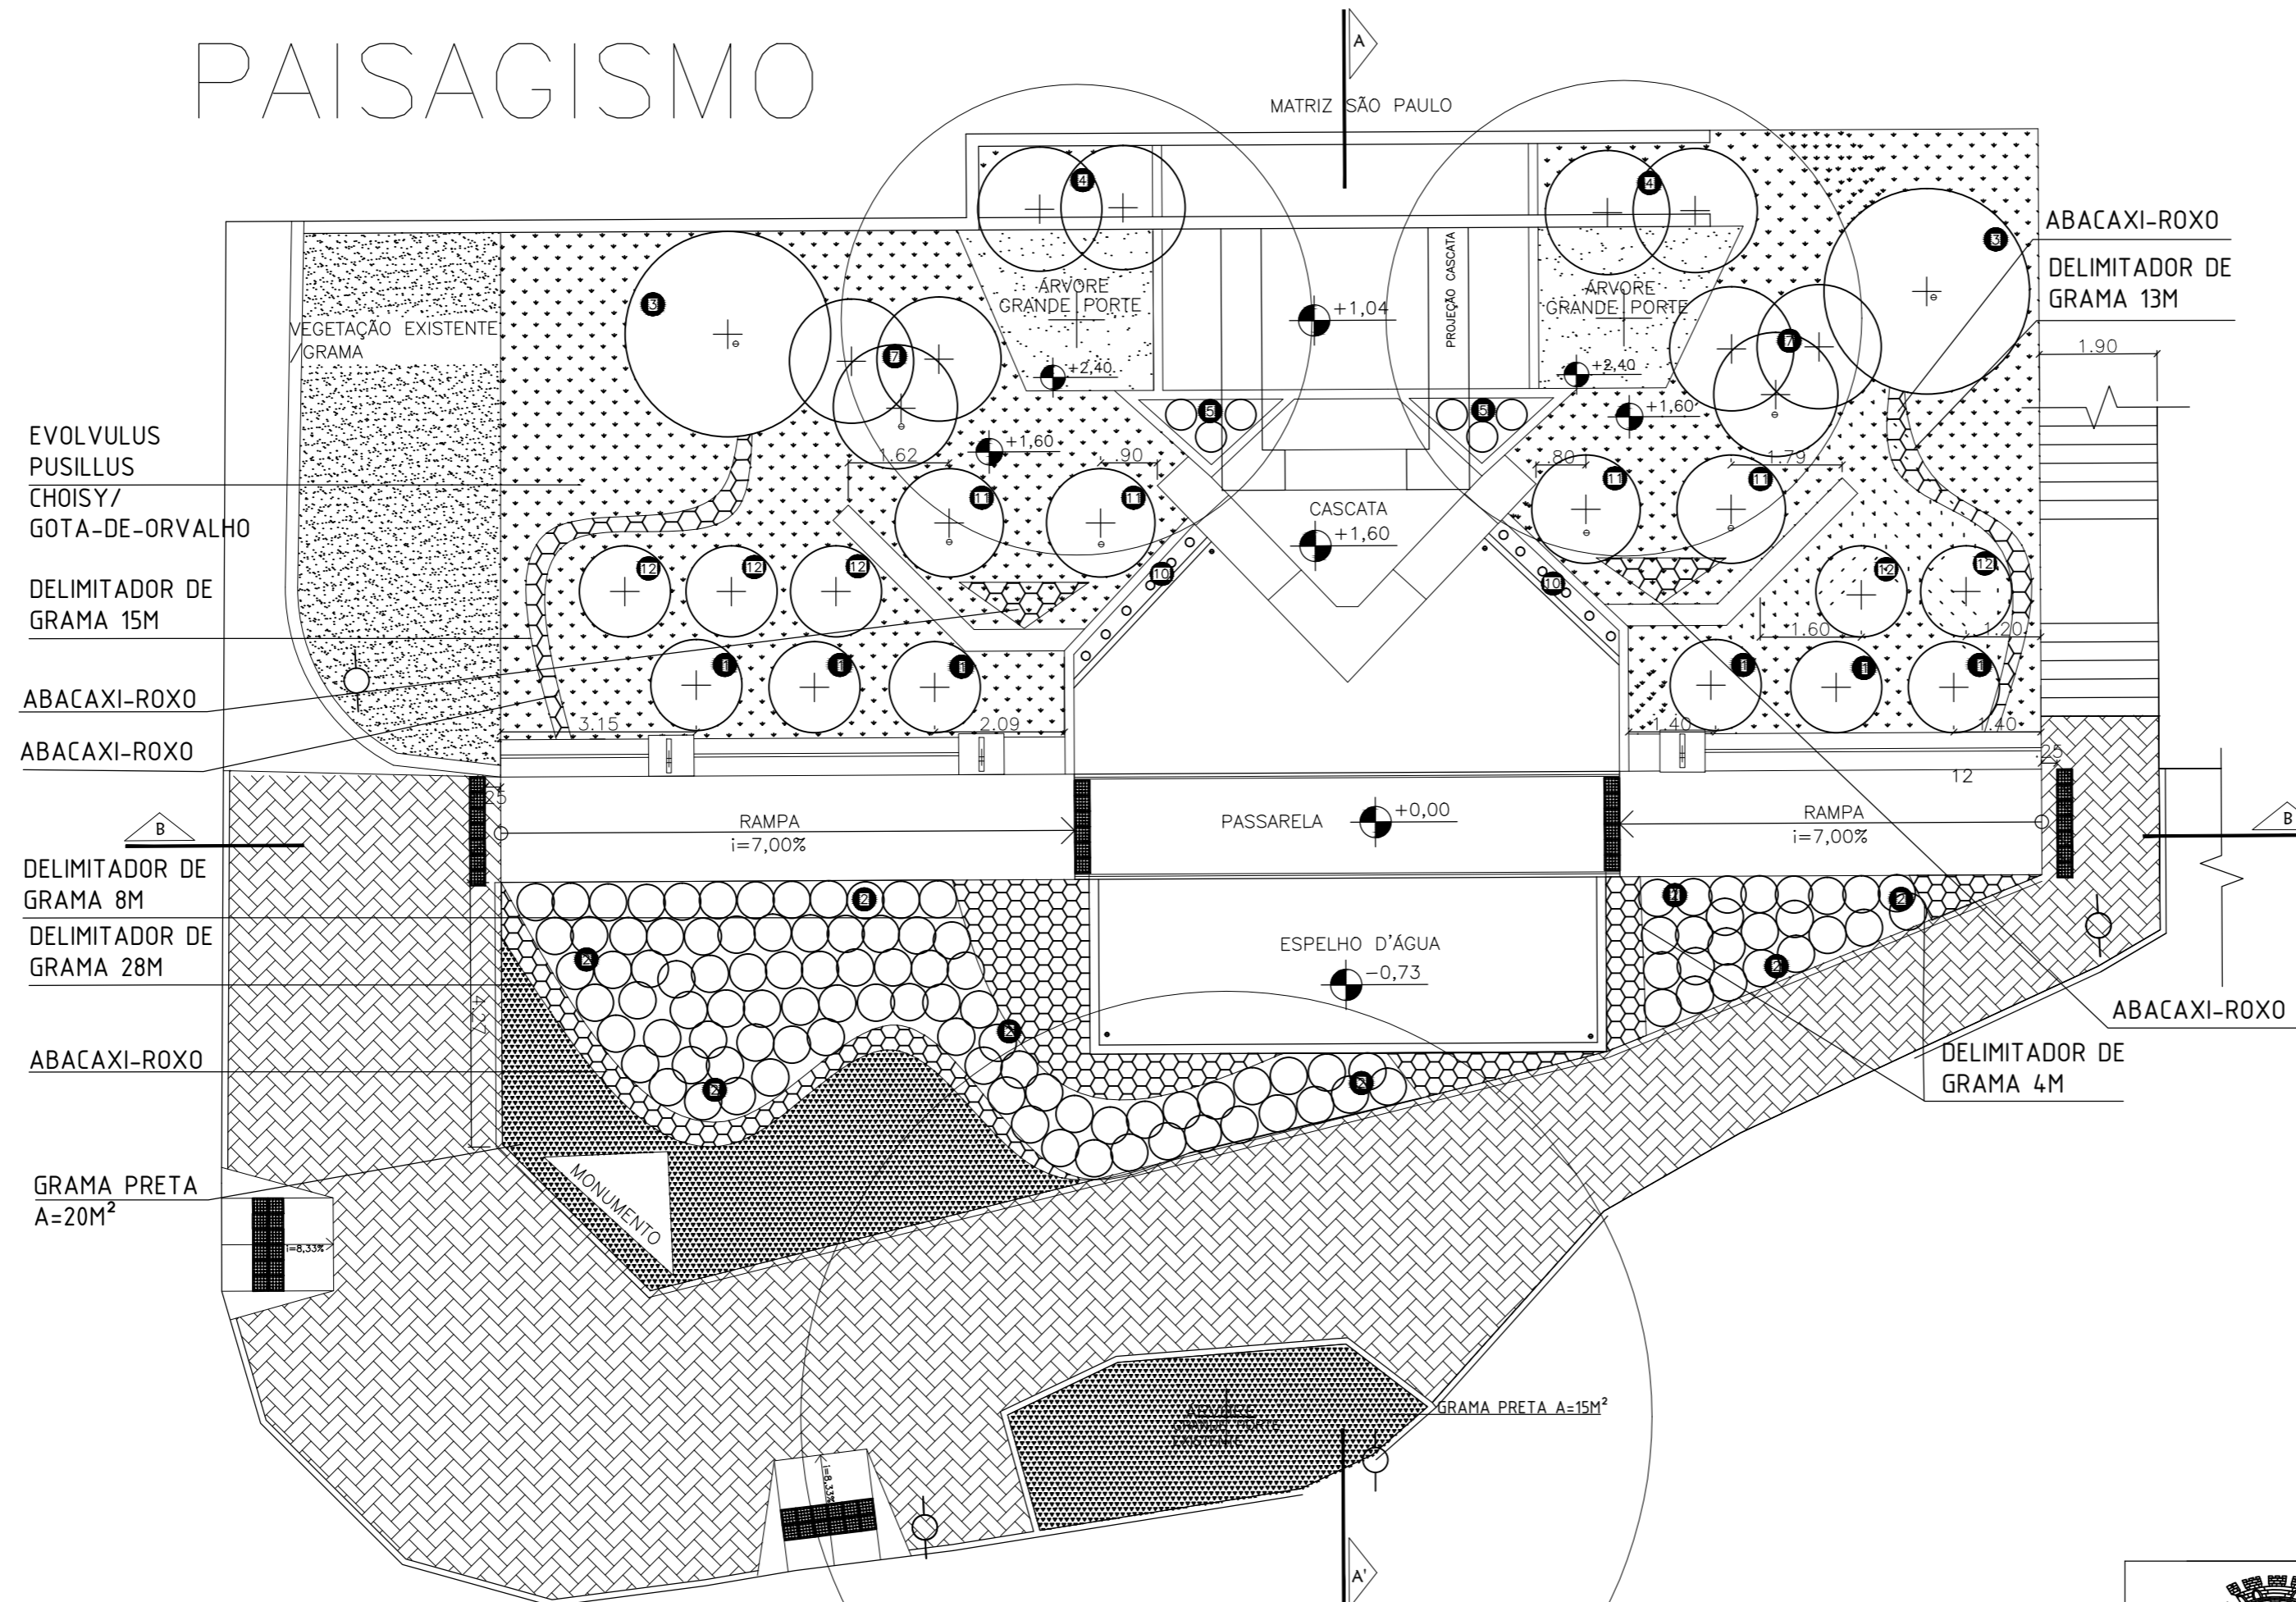

## LEGENDA PAISAGISMO

	EVOLVULUS PUSILLUS CHOISY/ GOTA-DE-ORVALHO 0.25M ENTRE MUDAS EM LINHAS DESENCONTRADAS
	TRADESCANTIA SPATHACEA/ABACAXI-ROXO 36 MUDAS POR M <sup>2</sup>
	OPHIPOGON JAPONICUS/ GRAMA PRETA A = 35M <sup>2</sup>
1	ALANTEREA IMPERIALIS/BROMÉLIA-IMPERIAL
2	SPATHIPHYLLUM CANNIFOLIUM/ LÍRIO-DA-PAZ
3	LICUALA GRANDIS/PALMEIRA-LEQUE
4	PHILODENDRON BIPINNATIFIDUM/GUAIMBÊ
5	NEPHROLEPIS EXALTATA/ SAMAMABAIA-AMERICANA
7	ALOCASIA MACRORRHIZOS/ ORELHA-DE-ELEFANTE
10	CYPERUS GIGANTEUS/ PAPIRO-BRASILEIRO
11	AGAVE ANGUSTIFOLIA/ PITEIRA-DO-CARIBE
12	AGAVE ATTENUATA/ AGAVE-DRAÇÃO

•	PONTO DE ILUMINAÇÃO ESPELHO D'ÁGUA POWER LED RGB 3W
◦	SPOT BALIZADOR COB CHÃO LED 3W
□	POSTE ILUMINAÇÃO PÉTALA DUPLO DE DUAS ALTURAS

PLANTA BAIXA - PAISAGISMO  
ESC 1:100

	<b>PREFEITURA MUNICIPAL DE MURIAÉ</b> SECRETARIA DE URBANISMO E MEIO AMBIENTE	
	<b>PAISAGISMO - PRAÇA CORONEL PACHECO DE MEDEIROS</b>	
PREFEITURA DE MURIAÉ / CNPJ: 17.947.581/0001-76	PLANTA BAIXA - FONTE	
IOANNIS KONSTANTINOS GRAMMATIKOPOULOS PREFEITO	LOCAL: PRAÇA CORONEL PACHECO DE MEDEIROS CENTRO - MURIAÉ - MG	
SECRETARIA DE URBANISMO E MEIO AMBIENTE:  JORGE FERES FILHO SECRETÁRIO	DESCRIÇÃO: PROJETO DE PAISAGISMO PARA A REVITALIZAÇÃO DA FONTE DA PRAÇA CEL PACHECO DE MEDEIROS  ÁREA DE INTERVENÇÃO: 604,35m <sup>2</sup>	
R. T. PROJETO:  WANESSA FERNANDES DAMIÃO SILVA ARQUITETA E URBANISTA - CAU A151271-7	ESC: INDICADAS DATA: 05/2020	FOLHA: <b>01/01</b> A2