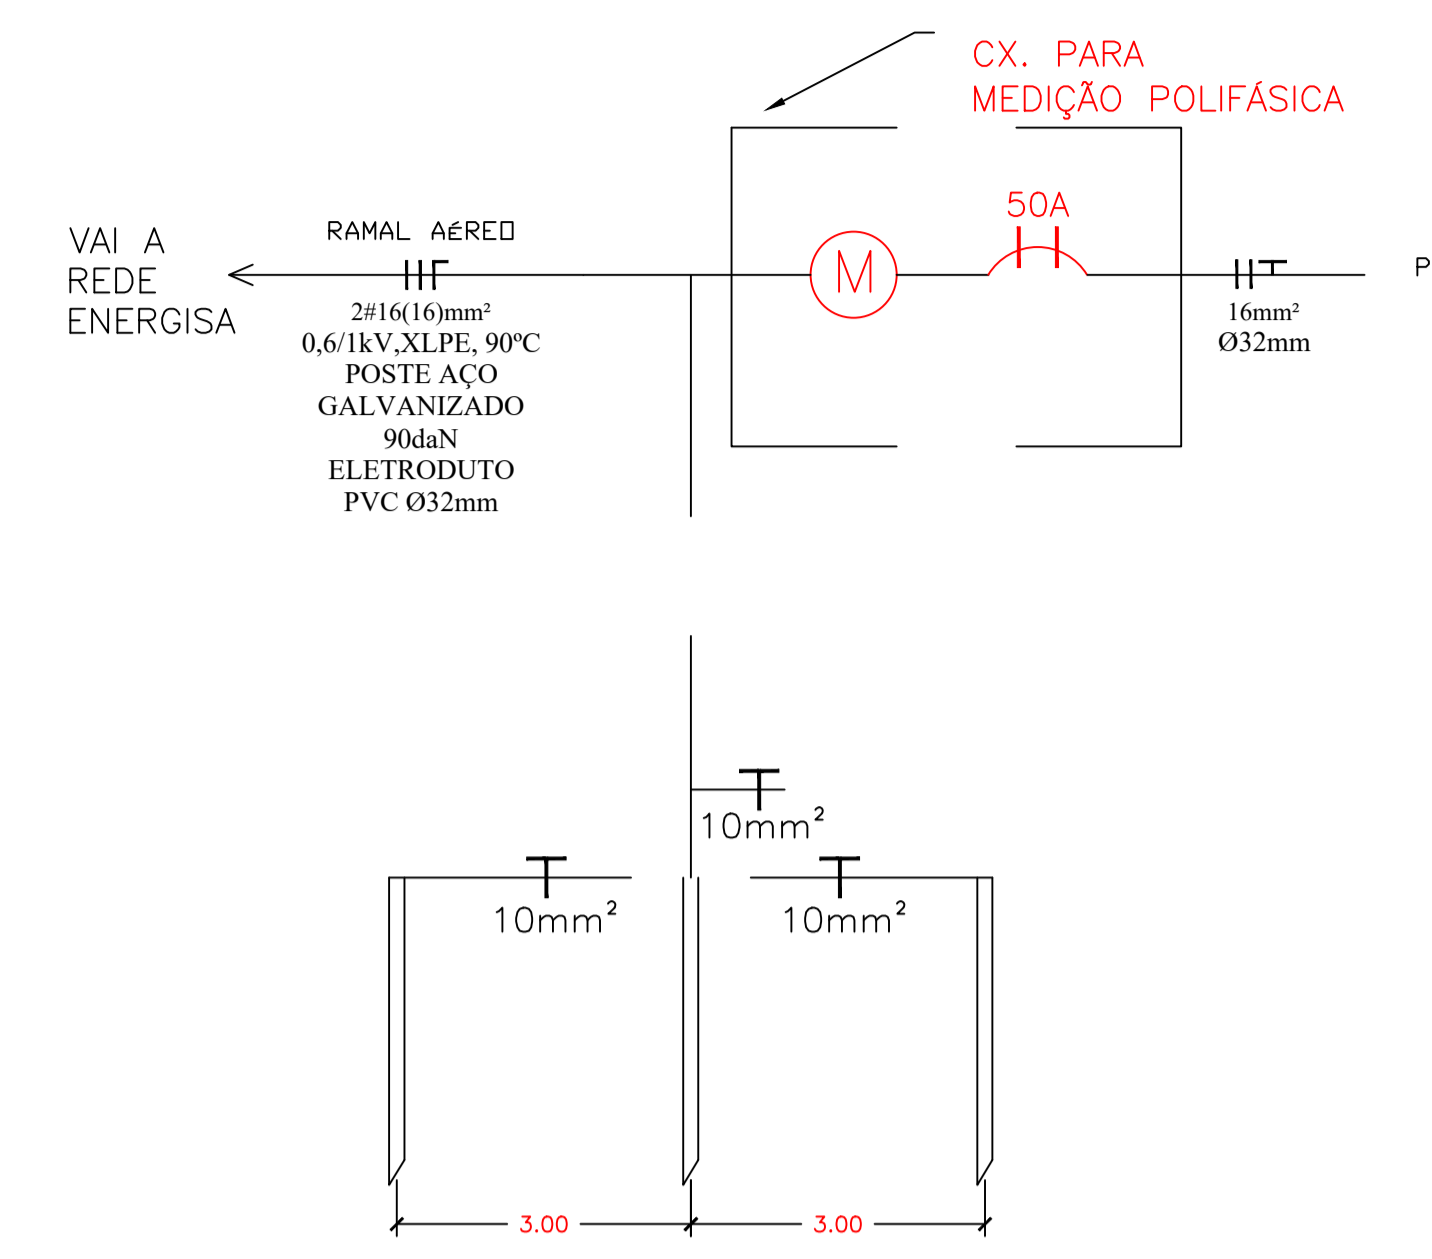




3. PARA PASSAGEM DE PEDESTRE UTILIZAR TAMPA DE AÇO GALVANIZADO OU CONCRETO.

RUA PRESIDENTE ARTUR BERNARDES

ORELHÃO



**DIAGRAMA UNIFILAR**

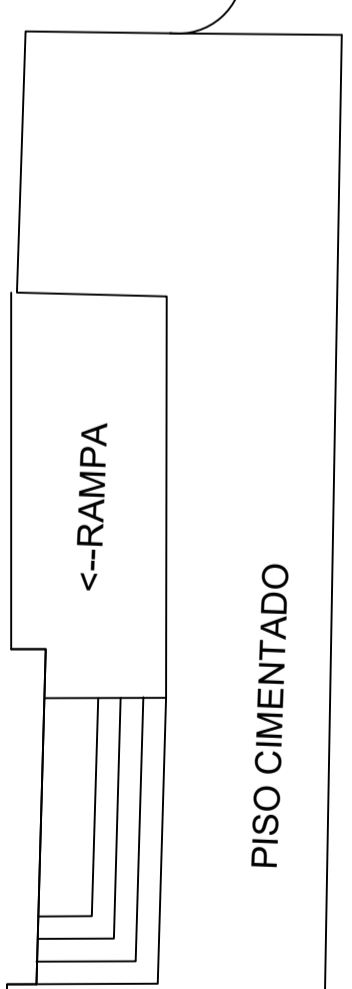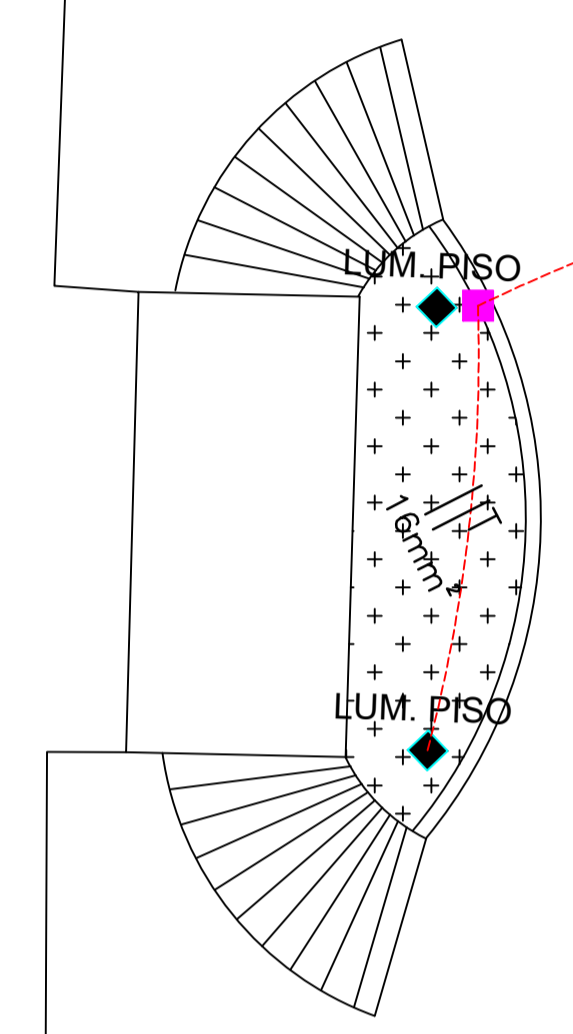

ORELHÃO

TEL TAXI

ESG

RUA DOMICIANO RODRIGUES

FANXA DE PEDESTRE

REALOCAÇÃO DE SEMÁFORO DE PEDESTRE

ESG

POSTE DE ILUMINAÇÃO PÚBLICA SERÁ FORNECIDO PELA PREFEITURA



**PREFEITURA MUNICIPAL DE MURIAÉ**  
SECRETARIA DE OBRAS PÚBLICAS

**PRAÇA CORONEL PACHECO DE MEDEIROS**

ELETRICO

PREFEITURA DE MURIAÉ / CNPJ: 17.947.581/0001-76  
PREFEITO IOANNIS KONSTANTINOS GRAMMATIKOPOULOS

DESCRIÇÃO:  
PROJETO ELETRICO

SECRETARIA DE OBRAS PÚBLICAS:

LOCAL: PRAÇA CORONEL PACHECO DE MEDEIROS  
CENTRO - MURIAÉ - MG

SECRETÁRIO CARLOS MAGNO DE OLIVEIRA

ARQUIVO: PRAÇA PÇ CORONEL PACHECO

R.T. PROJETO:  
NADINE MARTINS MAGALHÃES  
ENGENHEIRA ELETRICISTA / CREA 2019/101128/D

ESC. INDICADAS  
DATA: 23/04/2020

FOLHA:  
**01/01**