


PLANTA BAIXA - TÉRREO
esc 1:50

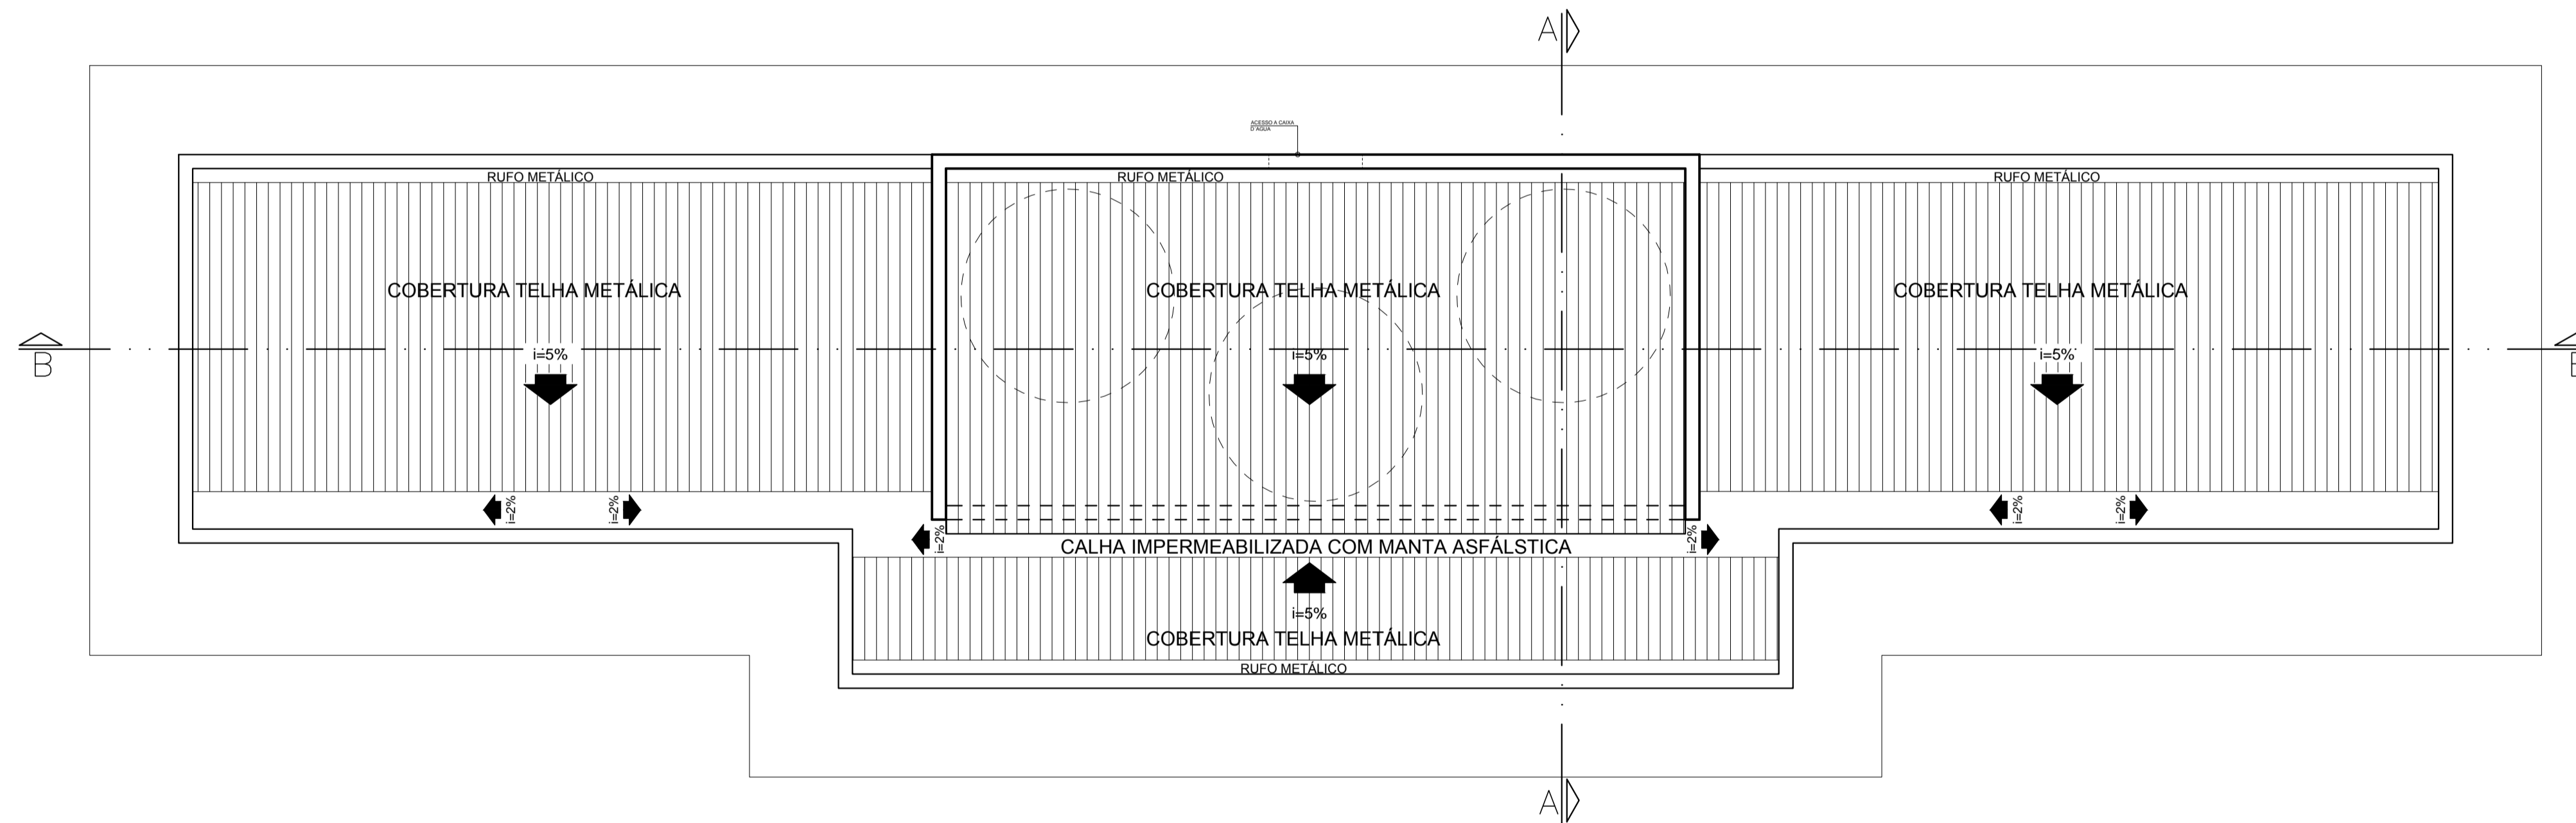

PLANTA DE IMPLANTAÇÃO E COBERTURA

	PREFEITURA MUNICIPAL DE MURIAÉ SECRETARIA MUNICIPAL DE OBRAS PÚBLICAS	
	VESTIÁRIO DOM DELFIM PLANTA BAIXA E IMPLANTAÇÃO	
PREFEITURA DE MURIAÉ / CNPJ: 17.947.581/0001-76 PREFEITO IOANNIS KONSTANTINOS GRAMMATIKOPOULOS	DESCRIÇÃO: PROJETO DE CONSTRUÇÃO DE UM VESTIÁRIO, SITUADO NO COMPLEXO DOM DELFIM NO BAIRRO DA BARRA EM MURIAÉ.	
SECRETARIA DE OBRAS PÚBLICAS: CARLOS MAGNO DE OLIVEIRA	LOCAL: RUA ITAGIBA DE OLIVEIRA, COMPLEXO DOM DELFIM BARRA - MURIAÉ - MG	ARQUIVO: VESTIARIO DOM DELFIM FINAL.DWG
R. T. PROJETO: GISELLE MEDEIROS MAZORCHE CAU A141131-4	ESC. INDICADAS: DATA: NOVEMBRO / 2019	FOLHA: 01/05