




AMPLIAÇÃO 01 - VESTIÁRIO  
PLANTA  
ESCALA: 1/25

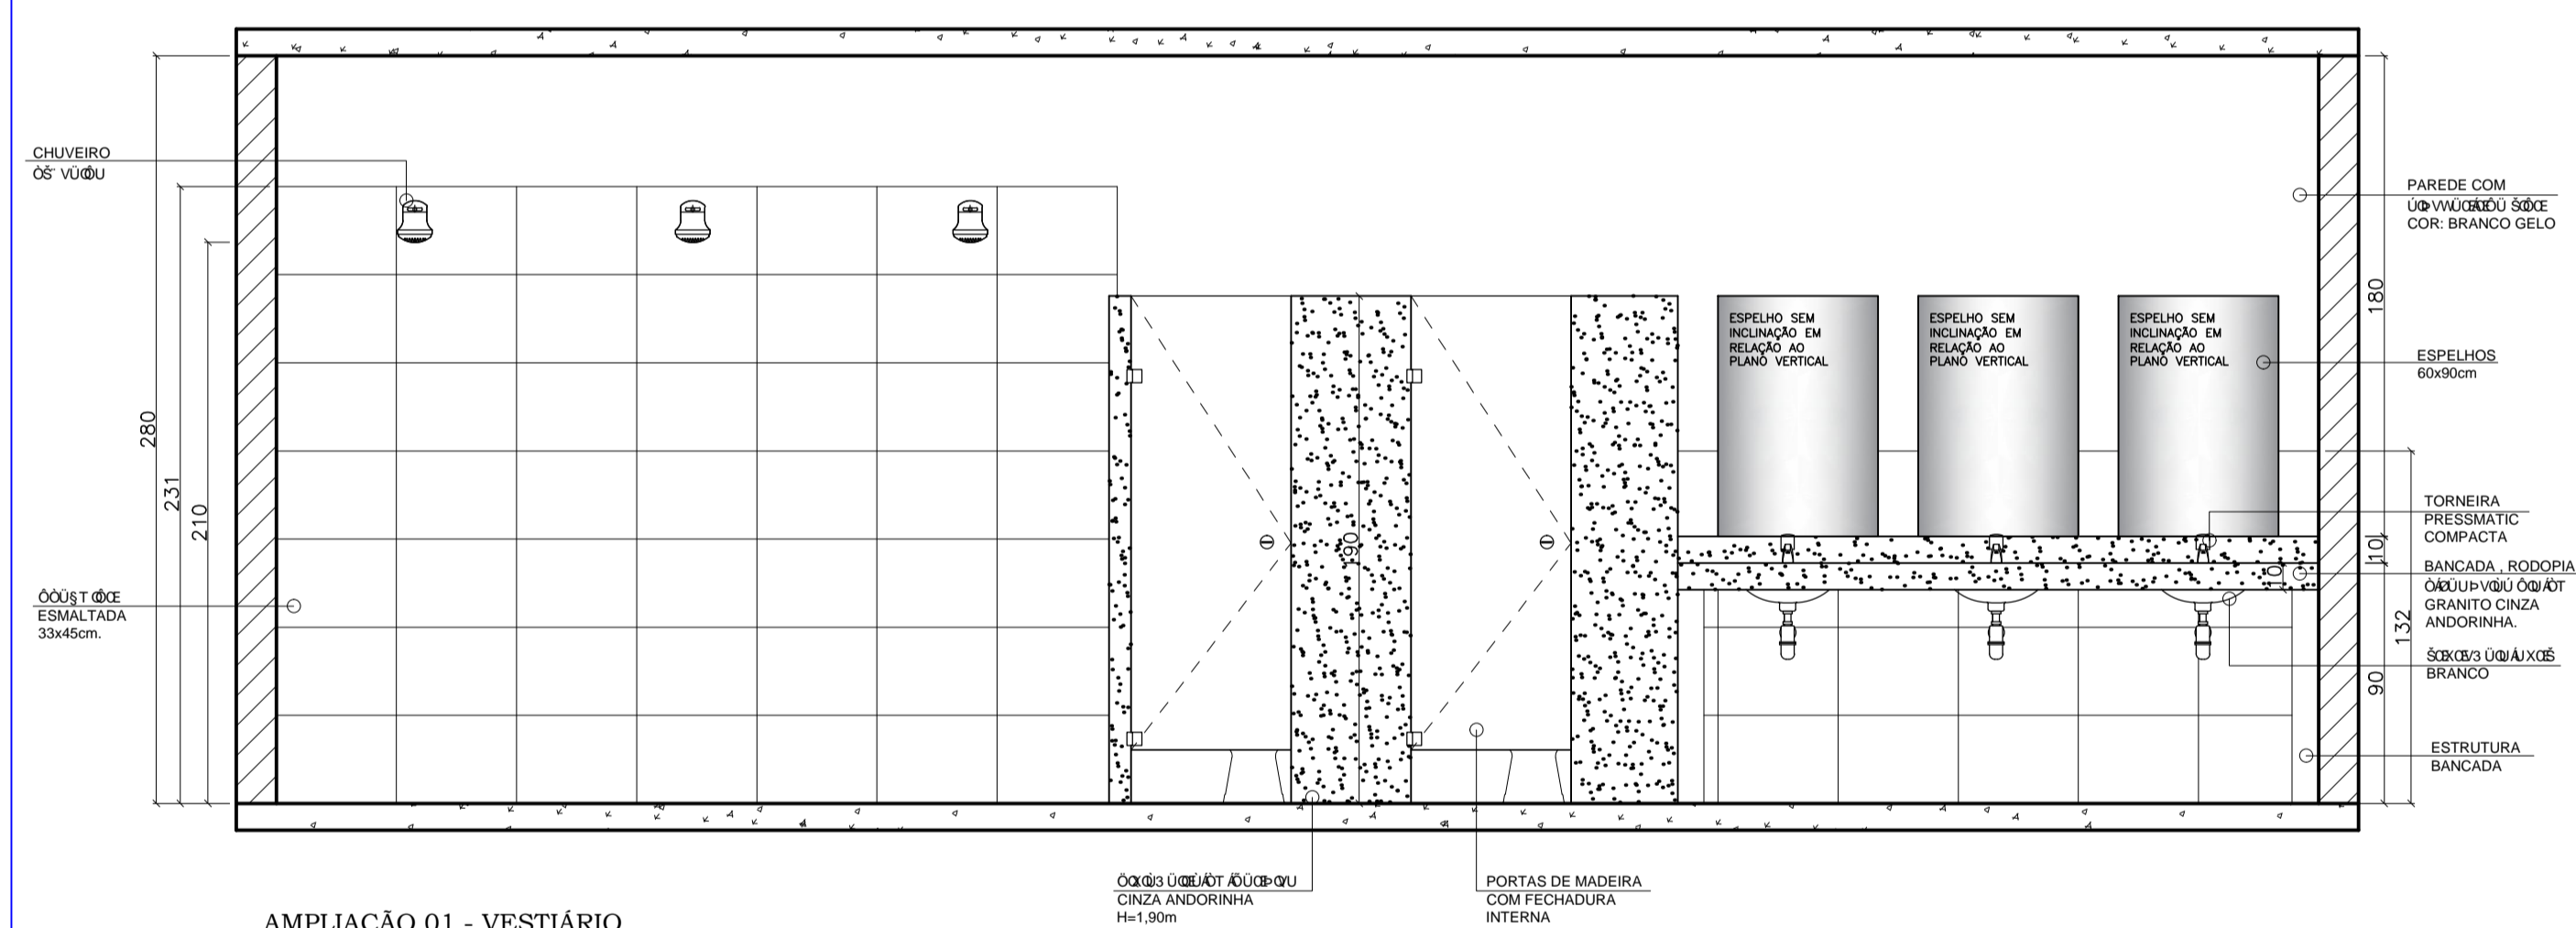


AMPLIAÇÃO 01 - VESTIÁRIO  
VISTA 01  
ESCALA: 1/25

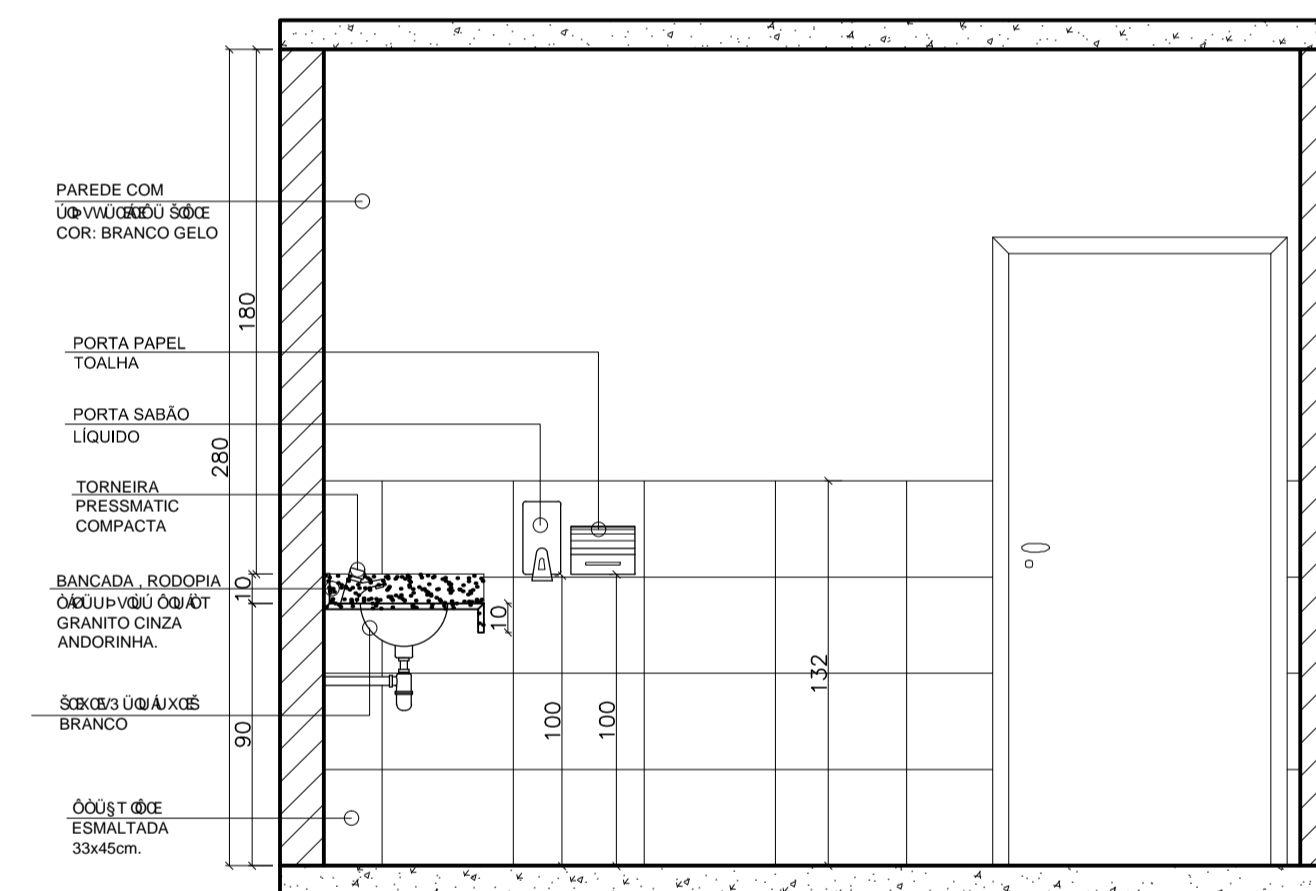

AMPLIAÇÃO 01 - VESTIÁRIO  
VISTA 02  
ESCALA: 1/25

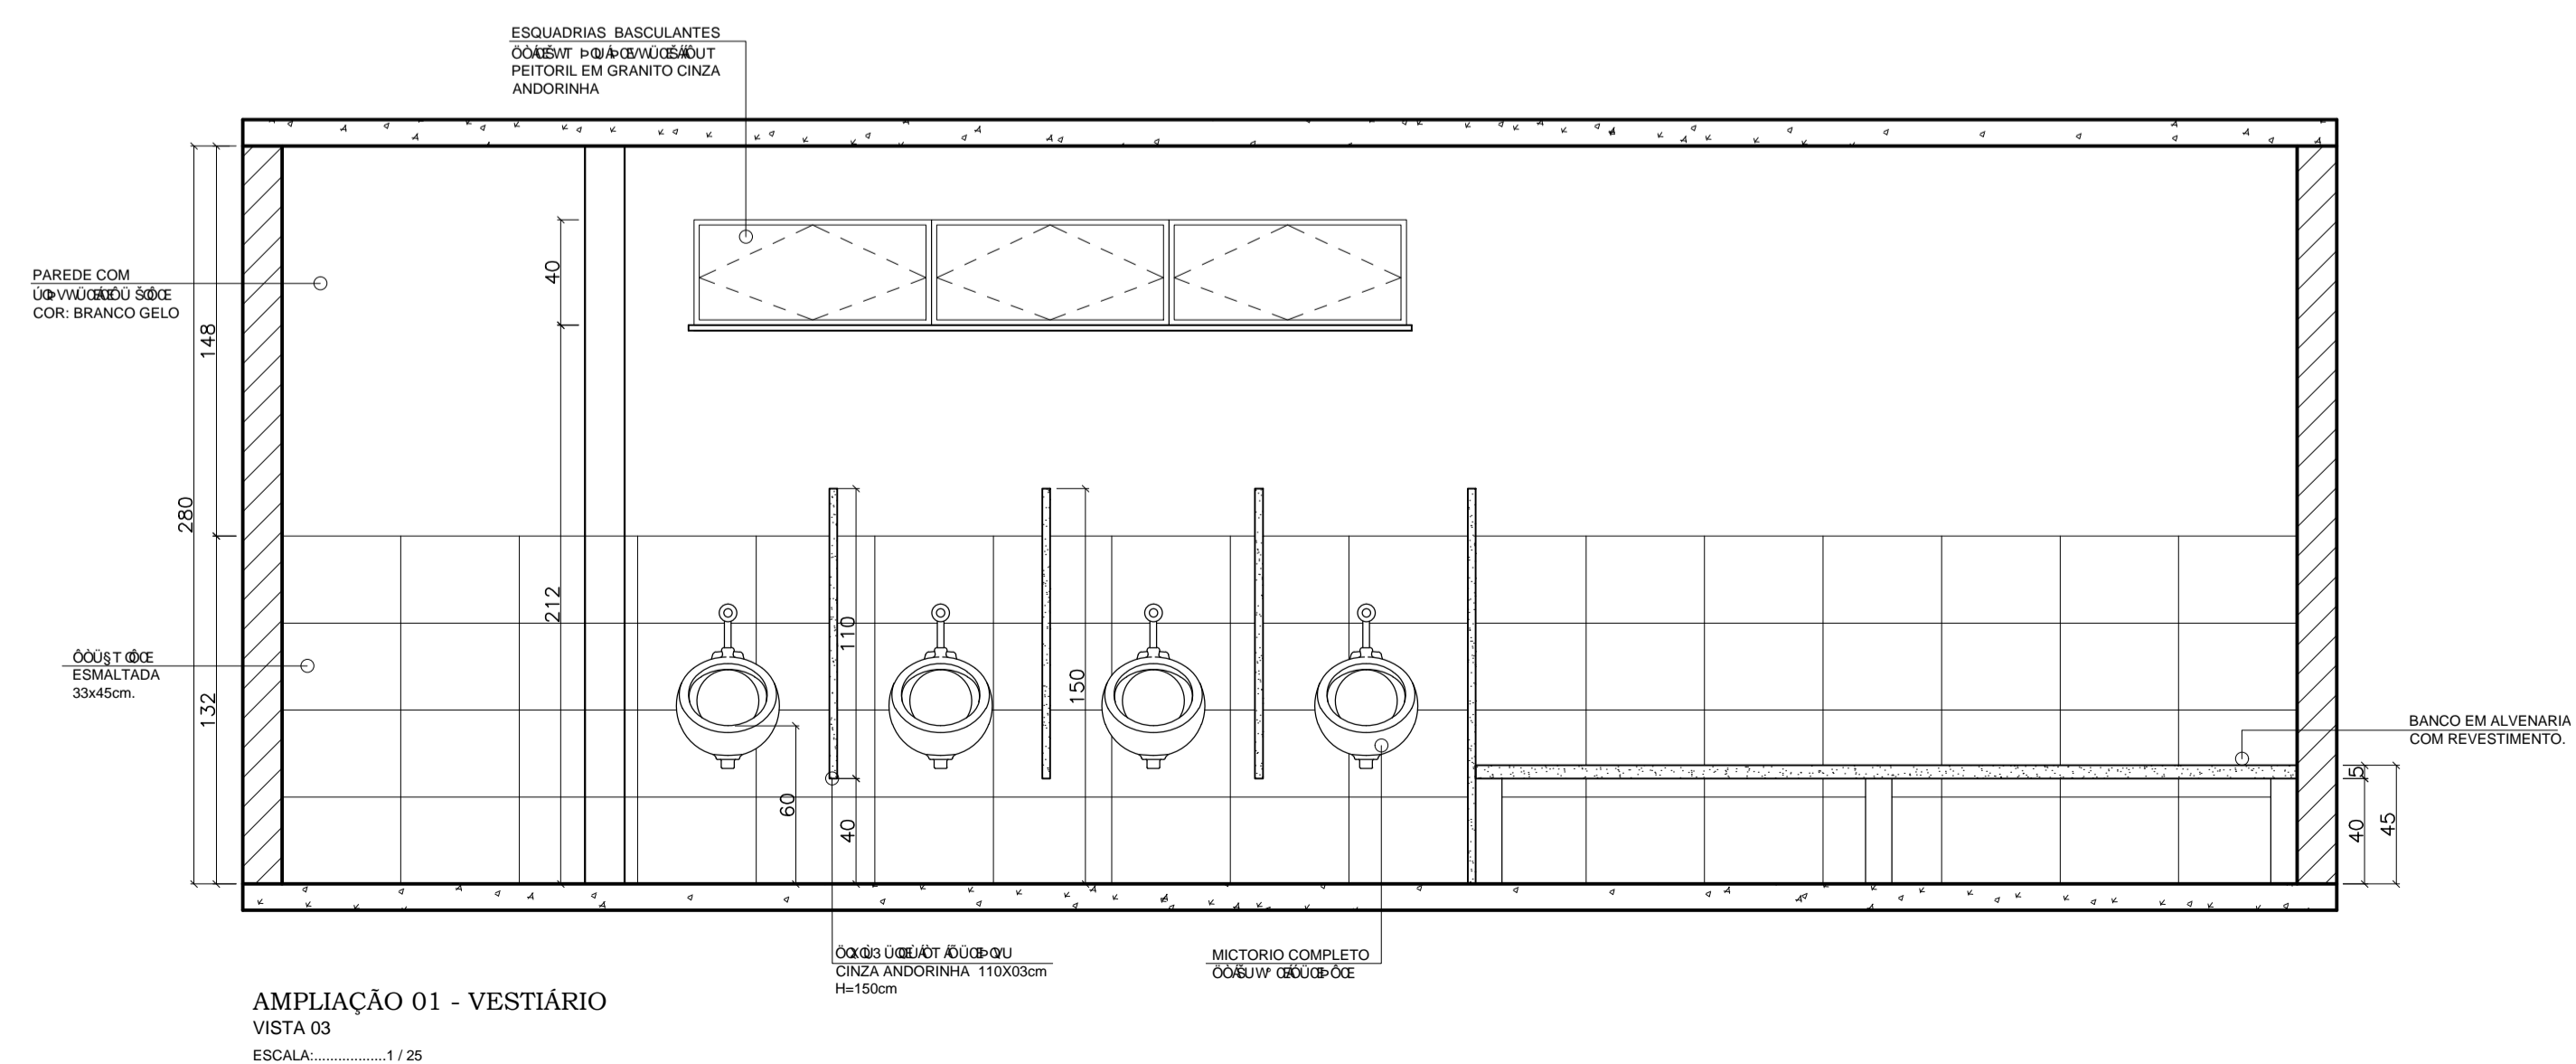

AMPLIAÇÃO 01 - VESTIÁRIO  
VISTA 03  
ESCALA: 1/25

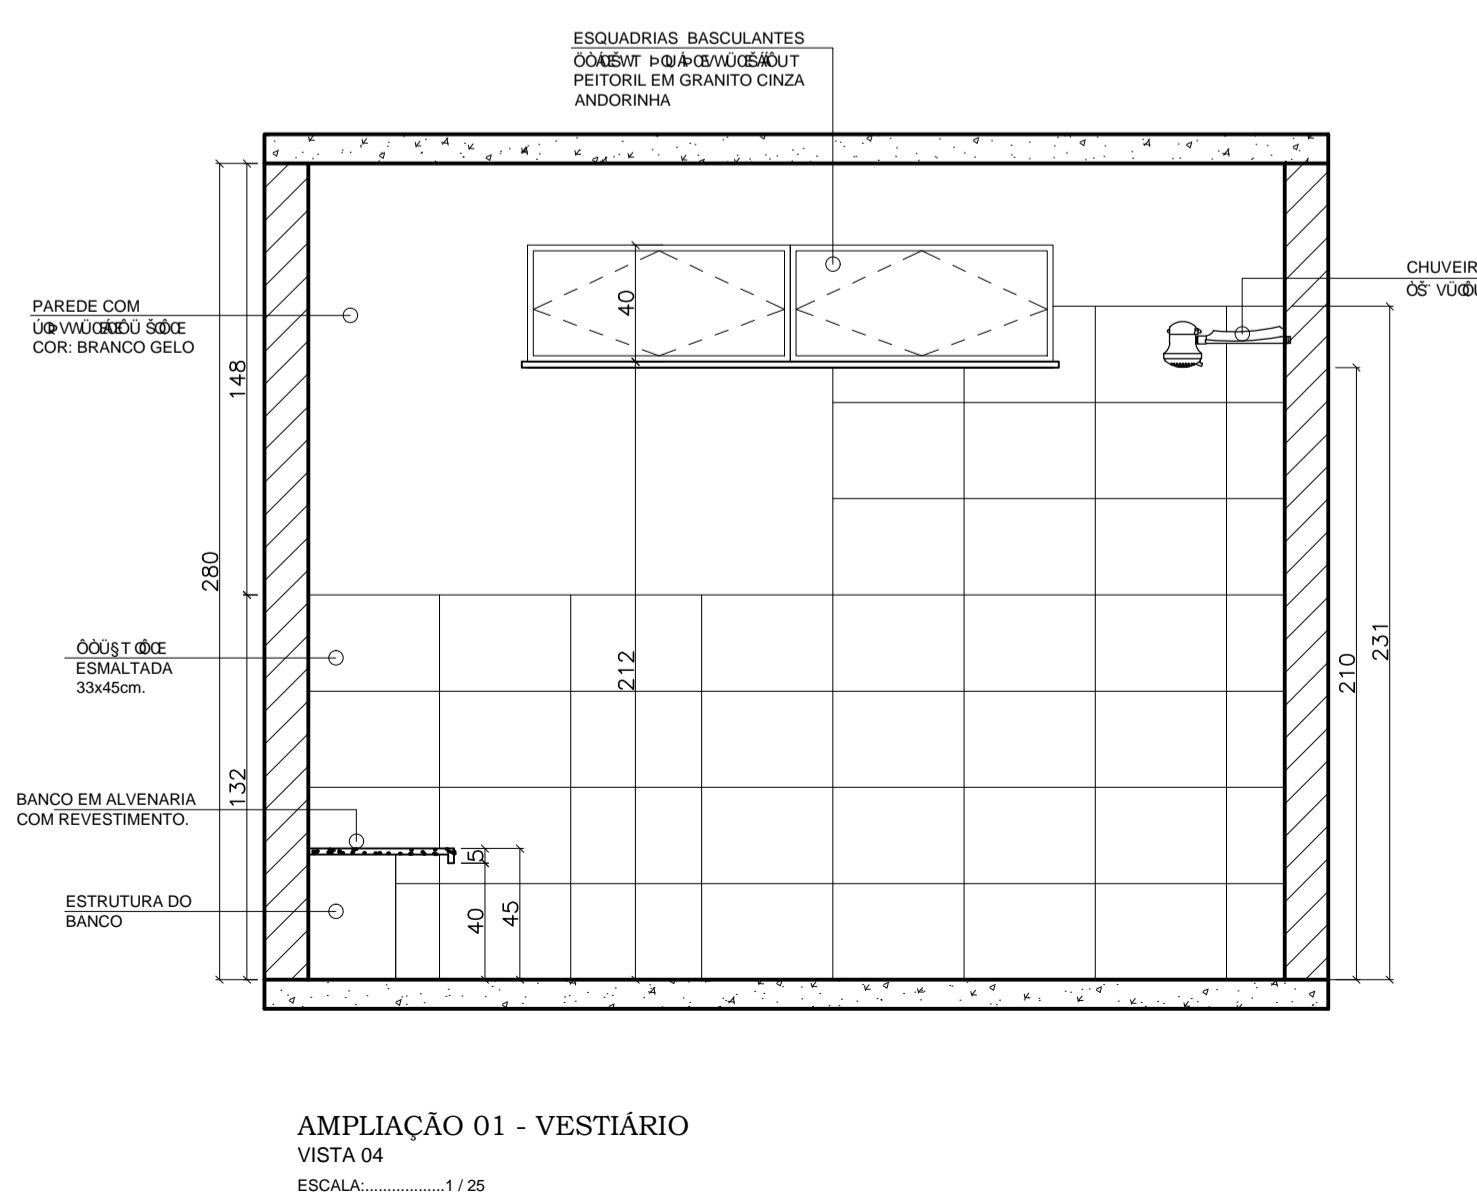

AMPLIAÇÃO 01 - VESTIÁRIO  
VISTA 04  
ESCALA: 1/25



**PREFEITURA MUNICIPAL DE MURIAÉ**  
**SECRETARIA MUNICIPAL DE OBRAS PÚBLICAS**

**VESTIÁRIO DOM DELFIM**

DETALHAMENTO

PREFEITURA DE MURIAÉ / CNPJ: 17.947.581/0001-76

PREFEITO IOANNIS KONSTANTINOS GRAMMATIKOPOULOS

R. T. PROJETO: CARLOS MAGNO DE OLIVEIRA

GISELLE MEDEIROS MAZORCHE  
CAU A141131-4

DESCRIÇÃO:  
PROJETO DE CONSTRUÇÃO DE UM VESTIÁRIO, SITUADO NO COMPLEXO DOM DELFIM NO BAIRRO DA BARRA EM MURIAÉ.

LOCAL: RUA ITAGIBA DE OLIVEIRA, COMPLEXO DOM DELFIM BARRA - MURIAÉ - MG

ARQUIVO: VESTIARIO DOM DELFIM FINAL.DWG

ESC. INDICADAS

DATA: NOVEMBRO / 2019

FOLHA:  
**03/05**