




AMPLIAÇÃO 04 - BH° ÁRBITRO
PLANTA
ESCALA: 1/25

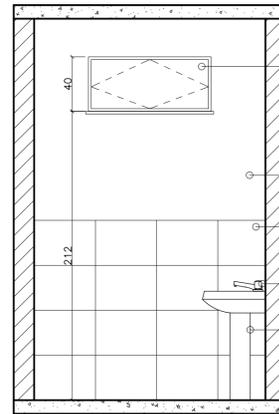


AMPLIAÇÃO 04 - BH° ÁRBITRO
VISTA 01
ESCALA: 1/25

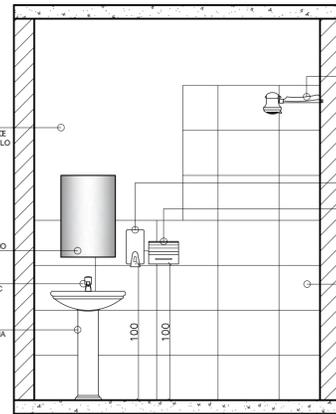


AMPLIAÇÃO 04 - BH° ÁRBITRO
VISTA 02
ESCALA: 1/25

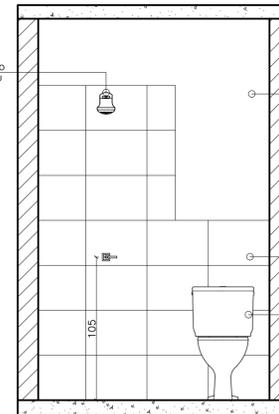


AMPLIAÇÃO 04 - BH° ÁRBITRO
VISTA 03
ESCALA: 1/25

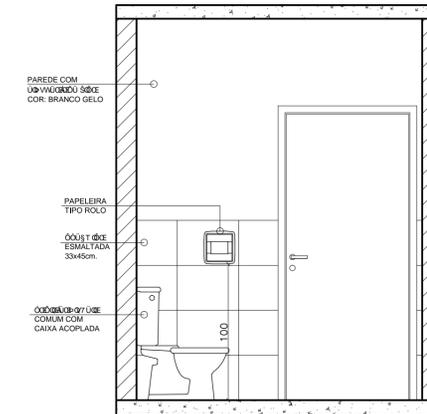


AMPLIAÇÃO 04 - BH° ÁRBITRO
VISTA 04
ESCALA: 1/25

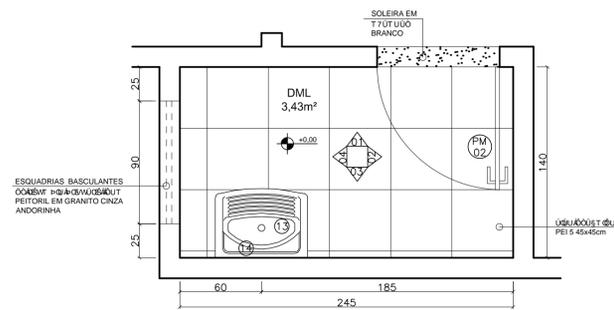


AMPLIAÇÃO 05 - DML
PLANTA
ESCALA: 1/25

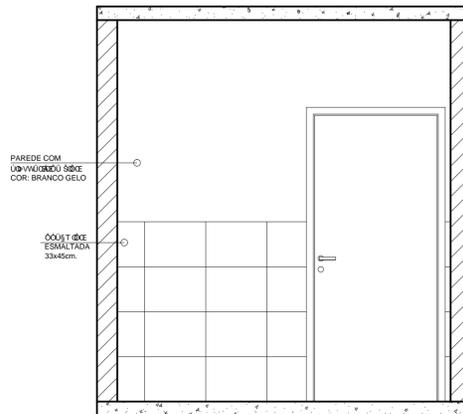


AMPLIAÇÃO 05 - DML
VISTA 01
ESCALA: 1/25

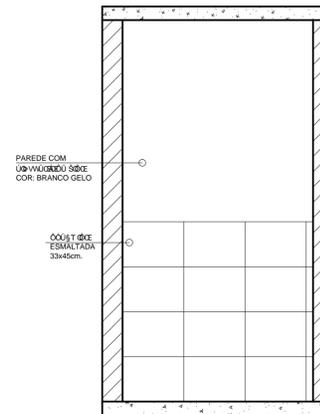

AMPLIAÇÃO 05 - DML
VISTA 02
ESCALA: 1/25

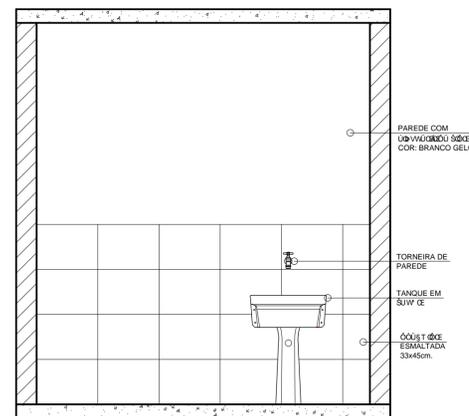

AMPLIAÇÃO 05 - DML
VISTA 03
ESCALA: 1/25

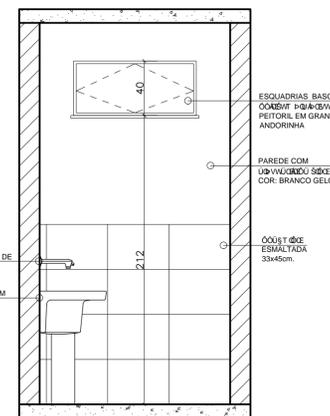

AMPLIAÇÃO 04 - BH° ÁRBITRO
VISTA 04
ESCALA: 1/25

 <p>PREFEITURA MUNICIPAL DE MURIAÉ SECRETARIA MUNICIPAL DE OBRAS PÚBLICAS</p>	
<p>VESTIÁRIO DOM DELFIM</p>	
<p>DETALHAMENTO</p>	
<p>PREFEITURA DE MURIAÉ / CNPJ: 17.947.581/0001-76</p> <p>PREFEITO IOANNIS KONSTANTINOS GRAMMATIKOPOULOS</p>	<p>DESCRIÇÃO: PROJETO DE CONSTRUÇÃO DE UM VESTIÁRIO, SITUADO NO COMPLEXO DOM DELFIM NO BAIRRO DA BARRA EM MURIAÉ.</p>
<p>SECRETARIA DE OBRAS PÚBLICAS:</p> <p>CARLOS MAGNO DE OLIVEIRA</p>	<p>LOCAL: RUA ITAGIBA DE OLIVEIRA, COMPLEXO DOM DELFIM BARRA - MURIAÉ - MG</p> <p>ARQUIVO: VESTIÁRIO DOM DELFIM FINAL.DWG</p>
<p>R. T. PROJETO:</p> <p>GISELLE MEDEIROS MAZORCHE CAU A141131-4</p>	<p>ESC. INDICADAS</p> <p>DATA: NOVEMBRO / 2019</p>
<p>FOLHA: 05/05</p>	