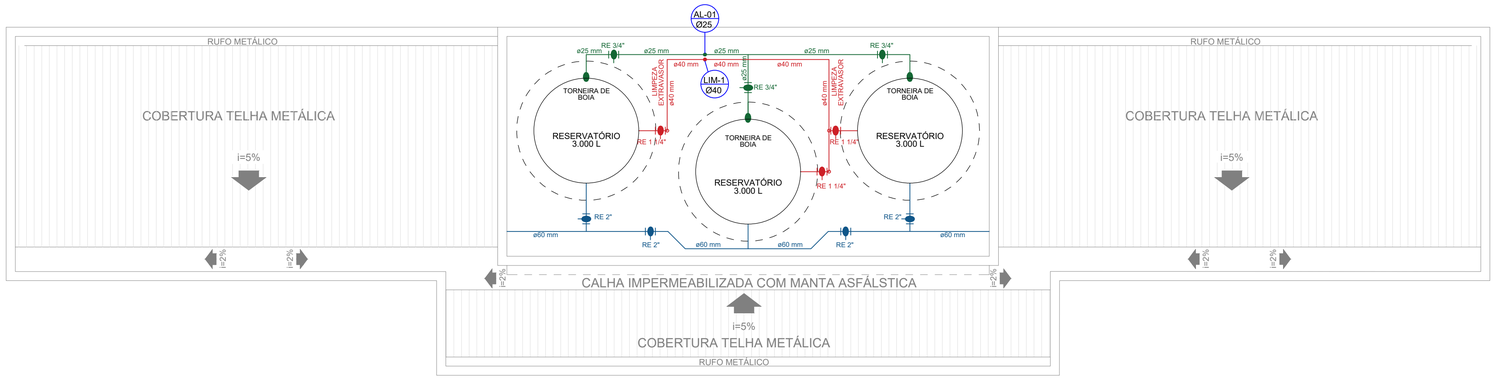

PLANTA BAIXA - BARRILETE

esc 1:50

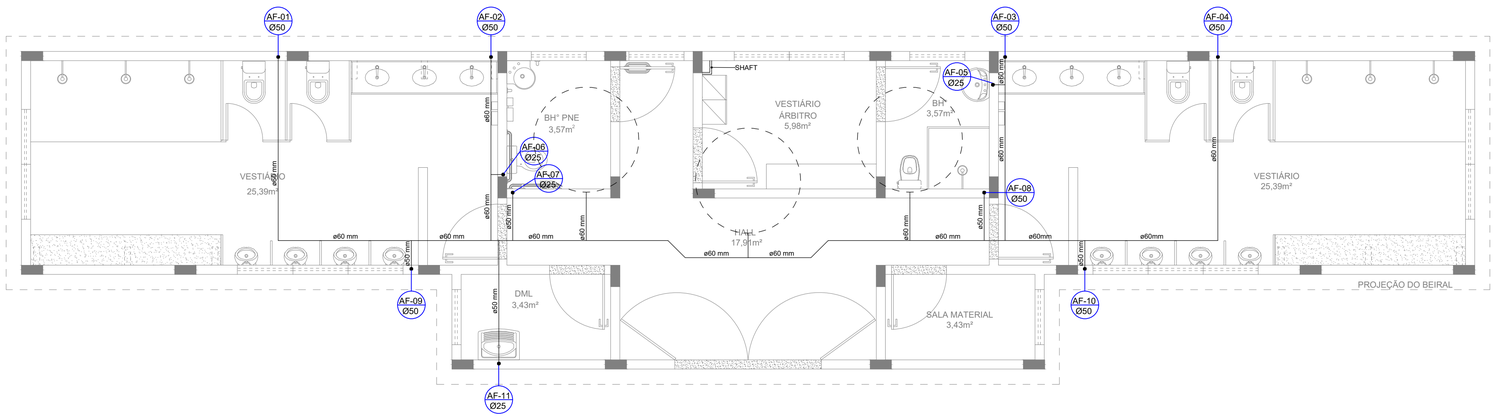

PLANTA BAIXA - NÍVEL BARRILETE

esc 1:50

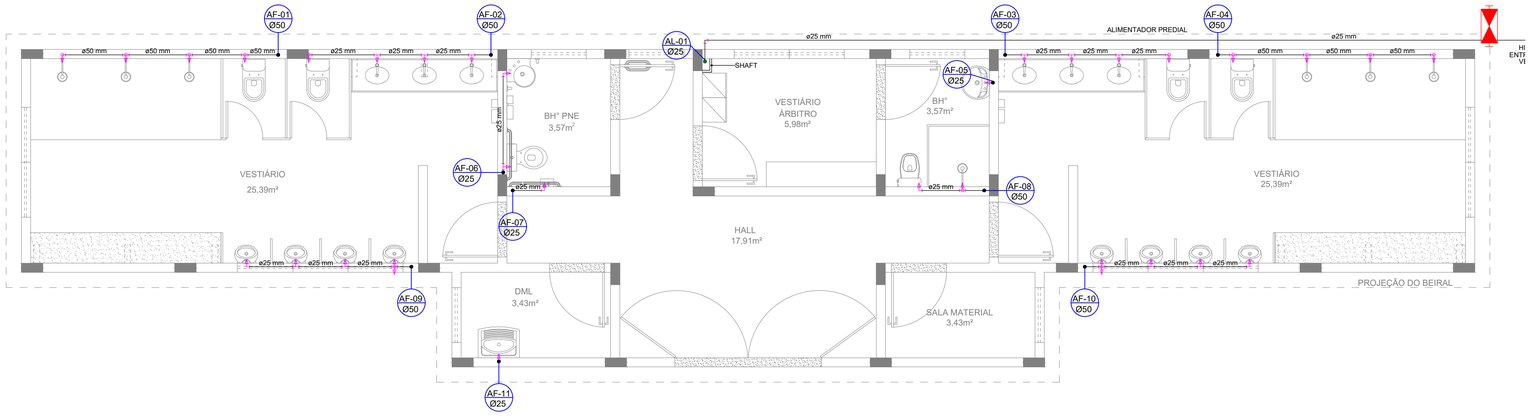

PLANTA BAIXA - NÍVEL SOLO

esc 1:50

LEGENDA

	ALIMENTADOR PREDIAL
	REGISTRO DE PRESSÃO C/ PVC SOLDÁVEL - RP
	REGISTRO BRUTO GAVETA INDUSTRIAL C/ PVC SOLDÁVEL - RG
	REGISTRO BRUTO GAVETA EUROPA C/ PVC SOLDÁVEL - RG

LEGENDA DAS INDICAÇÕES

CH	CHUVEIRO - 25MM X 1/2"
DH	DUCHA HIGIÊNICA - 25 MM X 1/2"
HIDRÔMETRO	HIDRÔMETROS - CAVALETE 1/2"-TIGRE
LV	LAVATÓRIO COM JOELHO DE 90° - 25 MM - 1/2"
RP	REGISTRO DE PRESSÃO COM PVC SOLDÁVEL - 25 MM - 3/4"
RG	REGISTRO DE GAVETA C/CANOPLA CROMADA C/PVC SOLDÁVEL - 3/4"
TJ	TORNEIRA DE JARDIM - 25 MM X 1/2"
TL	TANQUE DE LAVAR COM JOELHO DE 90º - 25 MM - 3/4"
MQ	MICTÓRIO DE LOUÇA - 25 MM X 1/2"
VS	VASO SANITÁRIO COM CAIXA ACOPLADA - 25 MM X 1/2"

QUANTITATIVO - ÁGUA FRIA	
TUBULAÇÃO PVC Ø25	67,54 M/LINEAR
TUBULAÇÃO PVC Ø50	27,21 M/LINEAR
TUBULAÇÃO PVC Ø60	29,52 M/LINEAR
REGISTRO DE GAVETA - 3/4"	04 UN
REGISTRO DE GAVETA - 1 1/2"	07 UN
REGISTRO DE PRESSÃO - 3/4"	07 UN
REGISTRO DE ESFERA - 3/4"	03 UN
REGISTRO DE ESFERA - 1 1/4"	03 UN
REGISTRO DE ESFERA - 2"	04 UN
RESERVATÓRIO DE ÁGUA 3.000 L	03 UN
TORNEIRA DE BOIA - 3/4"	03 UN

CONVERSÕES DE DIÂMETROS

OS DIÂMETROS DOS TUBOS DE PCV DEVEM SER CONVERTIDOS SEGUNDO TABELA ABAIXO:

Ø EM MILÍMETRO	Ø EM POLEGADA
20	1/2"
25	3/4"
32	1"
40	1.1/4"
50	1.1/2"
60	2"
75	2.1/2"

SIMBOLOGIA - ÁGUA FRIA

TUBO ÁGUA FRIA

AF - X : PRUMADA DE ÁGUA FRIA

NOTAS

1- PARA LOCALIZAÇÃO EXATA DAS LOUÇAS E METAIS, CONSULTAR PROJETO ARQUITETÔNICO.
2- PARA ÁGUA POTÁVEL CONSIDERAR TUBOS E CONEXÕES EM PVC SOLDA.
3- INSTALAR CONEXÕES COM BUCHA DE LATÃO NOS PONTOS TERMINAIS DE ÁGUA FRIA.
4- AS CANALIZAÇÕES NUNCA SERÃO INTEIRAMENTE HORIZONTAIS, DEVENDO APRESENTAR DECLIVIDADE MÍNIMA DE 0,1% NO SENTIDO DE ESCOAMENTO.
5- PARA LOCALIZAÇÃO EXATA E BITOLA DO PADRÃO DE ÁGUA/HIDRÔMETRO, CONSULTAR A CONCESSIONÁRIA.
6- OS DUTOS DEVERÃO SER ENCAIXADOS NAS CONEXÕES POR MEIO DE MÉTODOS APROPRIADOS, NUNCA UTILIZANDO AQUECIMENTO (FOGO) PARA SUBSTITUIR CONEXÕES.

PREFEITURA MUNICIPAL DE MURIAÉ

SECRETARIA DE OBRAS PÚBLICAS

CONSTRUÇÃO DE VESTIÁRIO NO CAMPO DE FUTEBOL COMPLEXO DOM DELFIM

PROJETO DE CONSTRUÇÃO - PROJETO DE INSTALAÇÕES HIDROSSANITÁRIA - ÁGUA FRIA - LANÇAMENTO DA REDE - BARRILETE

PREFEITURA DE MURIAÉ / CNPJ: 17.947.581/0001-76

Prefeito Ioannis Konstantinos Grammatikopoulos

DESCRIÇÃO:

PROJETO HIDROSSANITÁRIO DE CONSTRUÇÃO DO VESTIÁRIO PARA O CAMPO DE FUTEBOL DO COMPLEXO ESPORTIVO DOM DELFIM, MURIAÉ.

SECRETARIA DE OBRAS PÚBLICAS:

Secretário Carlos Magno de Oliveira

LOCAL: COMPLEXO DOM DELFIM / PROLONGAMENTO DA RUA ITAGIBA DE OLIVEIRA - BAIRRO BARRA - MURIAÉ - MG

ARQUIVO: DOM DELFIM CAMPO FUTEBOL - VESTIÁRIO (HIDROSSANITARIO).DWG

R. T. PROJETO:

Mateus Ribeiro Rabelo
Arquiteto e Urbanista / CAU 251320-0

ESC: INDICADAS

DATA: JUNHO / 2020

FOLHA: 01/04