


LEGENDA	
	ALIMENTADOR PREDIAL
	REGISTRO DE PRESSÃO C/ PVC SOLDÁVEL - RP
	REGISTRO BRUTO GAVETA INDUSTRIAL C/ PVC SOLDÁVEL - RG
	REGISTRO BRUTO GAVETA EUROPA C/ PVC SOLDÁVEL - RG

LEGENDA DAS INDICAÇÕES	
CH	CHUVEIRO - 25MM X 1/2"
DH	DUCHA HIGIÊNICA - 25 MM X 1/2"
HIDRÔMETRO	HIDRÔMETROS - CAVALETE 1/2"-TIGRE
LV	LAVATÓRIO COM JOELHO DE 90° - 25 MM - 1/2"
RP	REGISTRO DE PRESSÃO COM PVC SOLDÁVEL - 25 MM - 3/4"
RG	REGISTRO DE GAVETA C/CANOPLA CROMADA C/PVC SOLDÁVEL - 3/4"
TJ	TORNEIRA DE JARDIM - 25 MM X 1/2"
TL	TANQUE DE LAVAR COM JOELHO DE 90° - 25 MM - 3/4"
MQ	MICTÓRIO DE LOUÇA - 25 MM X 1/2"
VS	VASO SANITÁRIO COM CAIXA ACOPLADA - 25 MM X 1/2"

INDICAÇÃO DE ISOMÉTRICOS
PLANTA BAIXA - NÍVEL SOLO
esc 1:50

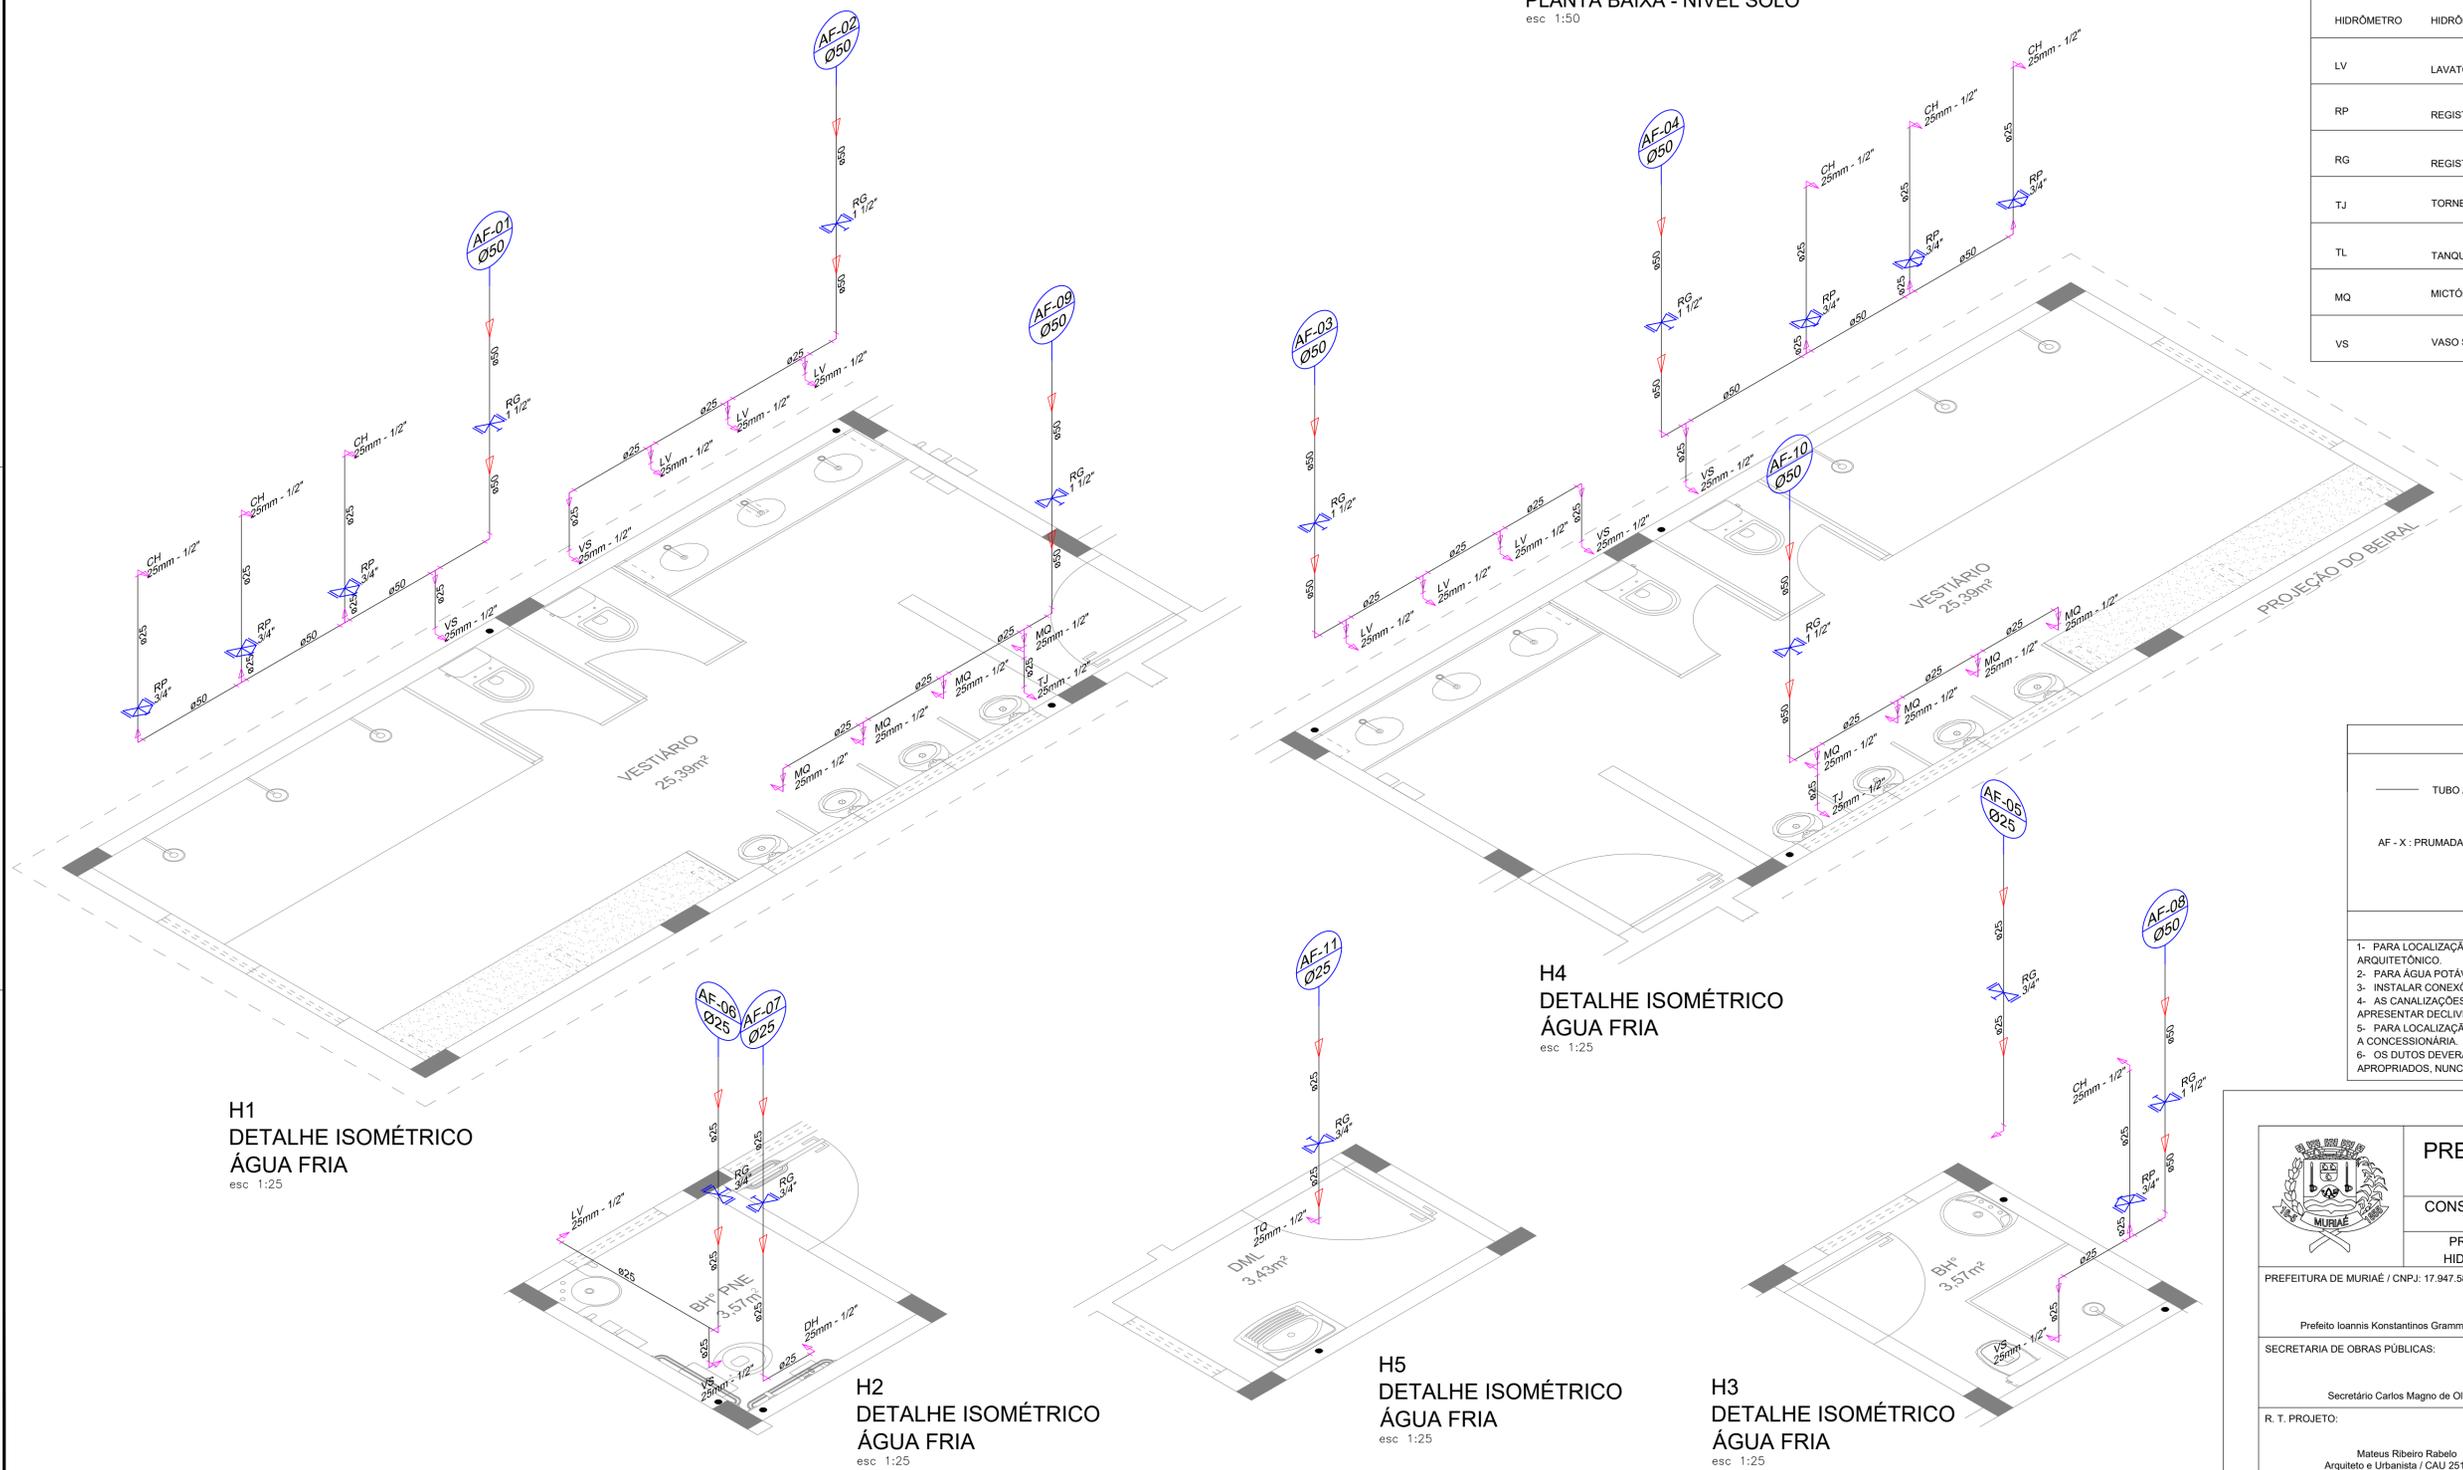

CONVERSÕES DE DIÂMETROS
OS DIÂMETROS DOS TUBOS DE PVC DEVEM SER CONVERTIDOS SEGUNDO TABELA ABAIXO:

Ø EM MILÍMETRO	Ø EM POLEGADA
20	1/2"
25	3/4"
32	1"
40	1.1/4"
50	1.1/2"
60	2"
75	2.1/2"

SIMBOLOGIA - ÁGUA FRIA	
	TUBO ÁGUA FRIA
	AF - X : PRUMADA DE ÁGUA FRIA

NOTAS

- 1- PARA LOCALIZAÇÃO EXATA DAS LOUÇAS E METAIS, CONSULTAR PROJETO ARQUITETÔNICO.
- 2- PARA ÁGUA POTÁVEL CONSIDERAR TUBOS E CONEXÕES EM PVC SOLDA.
- 3- INSTALAR CONEXÕES COM BUCHA DE LATÃO NOS PONTOS TERMINAIS DE ÁGUA FRIA.
- 4- AS CANALIZAÇÕES NUNCA SERÃO INTEIRAMENTE HORIZONTAIS, DEVENDO APRESENTAR DECLIVIDADE MÍNIMA DE 0,1% NO SENTIDO DE ESCOAMENTO.
- 5- PARA LOCALIZAÇÃO EXATA E BITOLA DO PADRÃO DE ÁGUA/HIDRÔMETRO, CONSULTAR A CONCESSIONÁRIA.
- 6- OS DITOS DEVERÃO SER ENCAIXADOS NAS CONEXÕES POR MEIO DE MÉTODOS APROPRIADOS, NUNCA UTILIZANDO AQUECIMENTO (FOGO) PARA SUBSTITUIR CONEXÕES.

 PREFEITURA MUNICIPAL DE MURIAÉ SECRETARIA DE OBRAS PÚBLICAS	
CONSTRUÇÃO DE VESTIÁRIO NO CAMPO DE FUTEBOL COMPLEXO DOM DELFIM PROJETO DE CONSTRUÇÃO - PROJETO DE INSTALAÇÕES HIDROSSANITÁRIA - ÁGUA FRIA - DETALHES ISOMÉTRICOS	
PREFEITURA DE MURIAÉ / CNPJ: 17.947.581/0001-76 Prefeito Ioannis Konstantinos Grammatikopoulos	DESCRIÇÃO: PROJETO HIDROSSANITÁRIO DE CONSTRUÇÃO DO VESTIÁRIO PARA O CAMPO DE FUTEBOL DO COMPLEXO ESPORTIVO DOM DELFIM, MURIAÉ.
SECRETARIA DE OBRAS PÚBLICAS: Secretário Carlos Magno de Oliveira	LOCAL: COMPLEXO DOM DELFIM / PROLONGAMENTO DA RUA ITAGIBA DE OLIVEIRA - BAIRRO BARRA - MURIAÉ - MG ARQUIVO: DOM DELFIM CAMPO FUTEBOL - VESTIÁRIO (HIDROSSANITÁRIO) DWG
R. T. PROJETO: Mateus Ribeiro Rabelo Arquiteto e Urbanista / CAU 251320-0	ESC: INDICADAS DATA: JUNHO / 2020
	FOLHA: 02/04