



CONSTRUÇÃO PERFIL BB
ESCALA 1/200

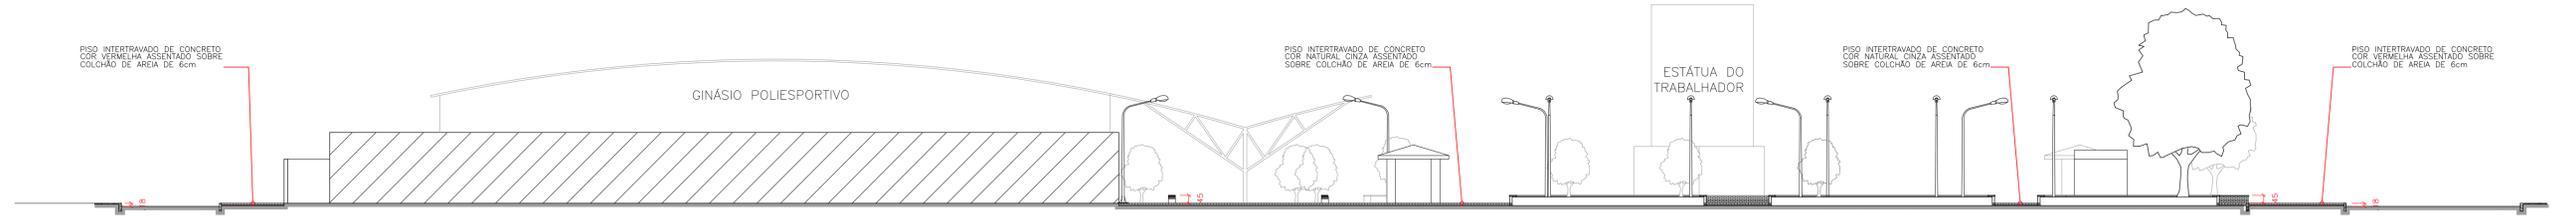

CONSTRUÇÃO PERFIL AA
ESCALA 1/200

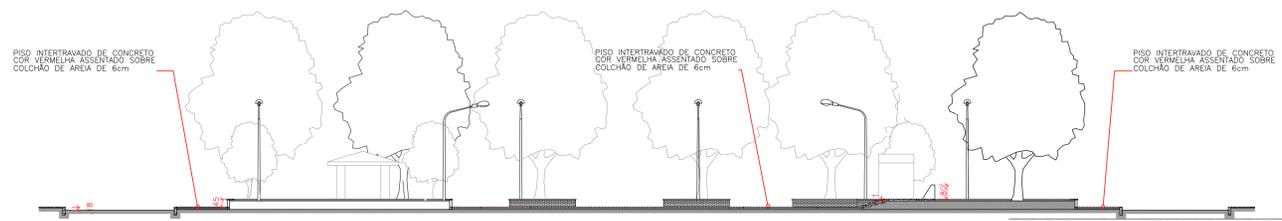

CONSTRUÇÃO PERFIL CC
ESCALA 1/200

| | | | |
|---|--|---|--|
|  <p>PREFEITURA MUNICIPAL DE MURIAÉ SECRETARIA DE URBANISMO E MEIO AMBIENTE</p> | | <p>PRAÇA PREFEITO PAULO CARVALHO</p> | |
| | | <p>CORTES</p> | |
| <p>PREFEITURA DE MURIAÉ / CNPJ: 17.947.581/0001-76</p> | | <p>LOCAL: PRAÇA PREFEITO PAULO CARVALHO, BARRA</p> | |
| <p>IOANNIS KONSTANTINOS GRAMMATIKOPOULOS PREFEITO</p> | | <p>DESCRIÇÃO: PROJETO DE REVITALIZAÇÃO DA PRAÇA ÁREA DE PRAÇA: 6.465,69m² ÁREA DE INTERVENÇÃO: 4.497,76m²</p> | |
| <p>SECRETARIA DE URBANISMO E MEIO AMBIENTE: JORGE FERES FILHO SECRETÁRIO</p> | | <p>R. T. PROJETO: MAYARA DE SOUZA PESSOA ARQUITETA E URBANISTA - CAU 187624-4</p> | |
| <p>ARQUIVO: PRACATRALHADOR.DWG</p> | | <p>FOLHA: 08/08 A1</p> | |
| <p>ESC:INDICADAS DATA:07/2020</p> | | <p>ESC:INDICADAS DATA:07/2020</p> | |