




LEGENDA:

- DEMOLIÇÃO DE MURETA DE PEDRA
V=16,40 m³
- REMOÇÃO DE MEIO-FIO
77,90 m
- PISO DE PLACAS DE CONCRETO
A DEMOLIR - V= 155,91 m³

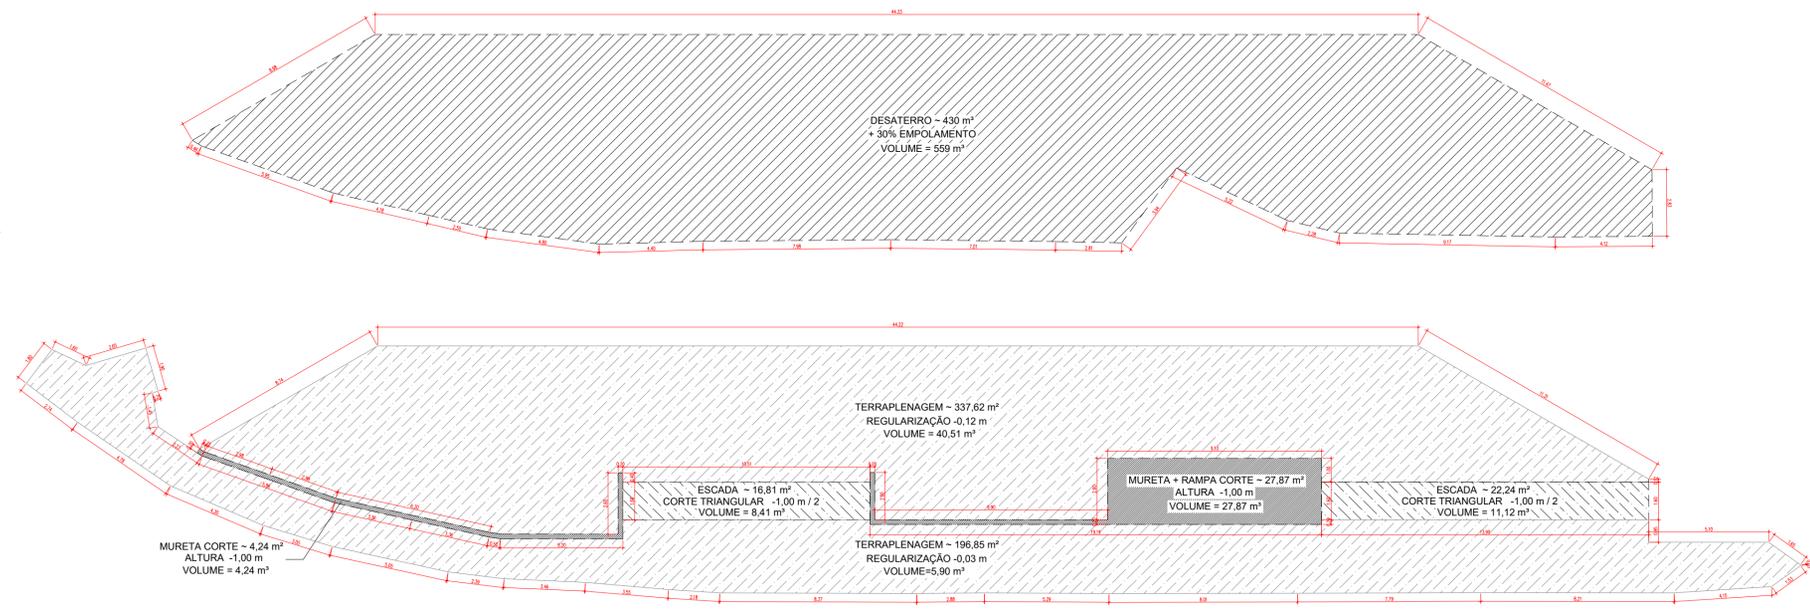

LEGENDA:

- DESATERRO 430m²
- TERRAPLENAGEM REGULARIZAÇÃO (Platô h=0,12m; Passeio h=3cm) V=46,41 m³
- ESCADA - CORTE V= 19,53 m³
- RAMPA - CORTE V= 32,11 m³

PLANTA BAIXA – DEMOLIÇÃO
ESC 1:100

 PREFEITURA MUNICIPAL DE MURIAÉ SECRETARIA DE URBANISMO E MEIO AMBIENTE	
PRAÇA DO PORTO	
PREFEITURA DE MURIAÉ / CNPJ: 17.947.581/0001-76	PLANTAS BAIXAS – DEMOLIÇÃO
IOANNIS KONSTANTINOS GRAMMATIKOPOULOS PREFEITO	LOCAL: RUA CEL. PEREIRA SOBRINHO, S/N – PORTO
SECRETARIA DE URBANISMO E MEIO AMBIENTE:	DESCRIÇÃO: PROJETO DE CONSTRUÇÃO DA PRAÇA DO PORTO ÁREA=820,60m²
JORGE FERES FILHO SECRETÁRIO	R. T. PROJETO:
MAYARA DE SOUZA PESSOA ARQUITETA E URBANISTA – CAU 187624-4	ARQUIVO: PRACAPORTOEXCUTIVOLIGITACAO.DWG ESC. INDICADAS DATA: 07/2020
	FOLHA: 02/08