


PLANTA BAIXA – ACESSIBILIDADE  
ESC: 1:100

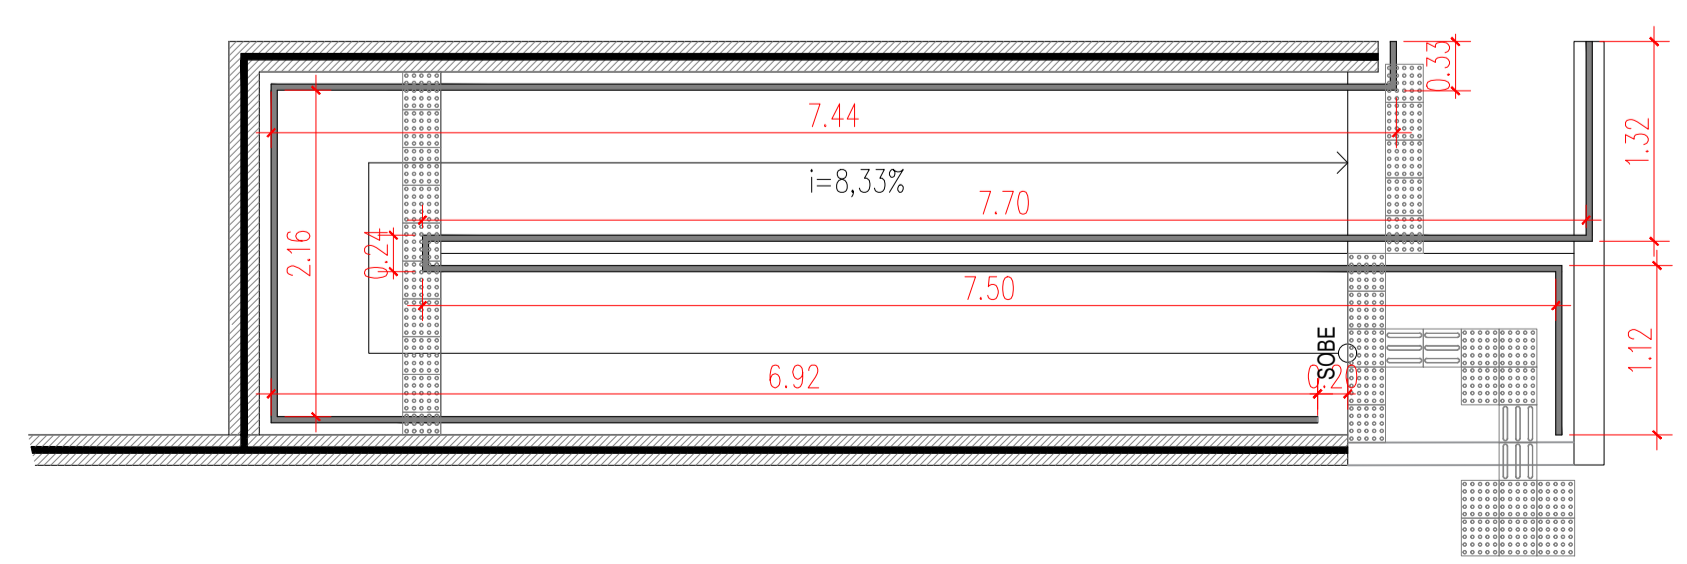

**LEGENDA:**

- PISO PODOTÁTIL DE ALERTA  
251 un.
- PISO PODOTÁTIL DIRECIONAL  
04 un.

		<b>PREFEITURA MUNICIPAL DE MURIAÉ</b> SECRETARIA DE URBANISMO E MEIO AMBIENTE <b>PRAÇA DO PORTO</b>	
PREFEITURA DE MURIAÉ / CNPJ: 17.947.581/0001-76		PLANTAS BAIXAS – ACESSIBILIDADE	
IOANNIS KONSTANTINOS GRAMMATIKOPOULOS PREFEITO		LOCAL: RUA CEL. PEREIRA SOBRINHO, S/N – PORTO	
SECRETARIA DE URBANISMO E MEIO AMBIENTE:		DESCRIÇÃO: PROJETO DE CONSTRUÇÃO DA PRAÇA DO PORTO ÁREA=820,60m <sup>2</sup>	
JORGE FERES FILHO SECRETÁRIO		ARQUIVO: PRACAPORTOMEIOUOLITACAO.DWG	
R. T. PROJETO:		FOLHA: <b>05/08</b>	
MAYARA DE SOUZA PESSOA ARQUITETA E URBANISTA – CAU 187624-4		ESC: INDICADAS DATA: 07/2020	