
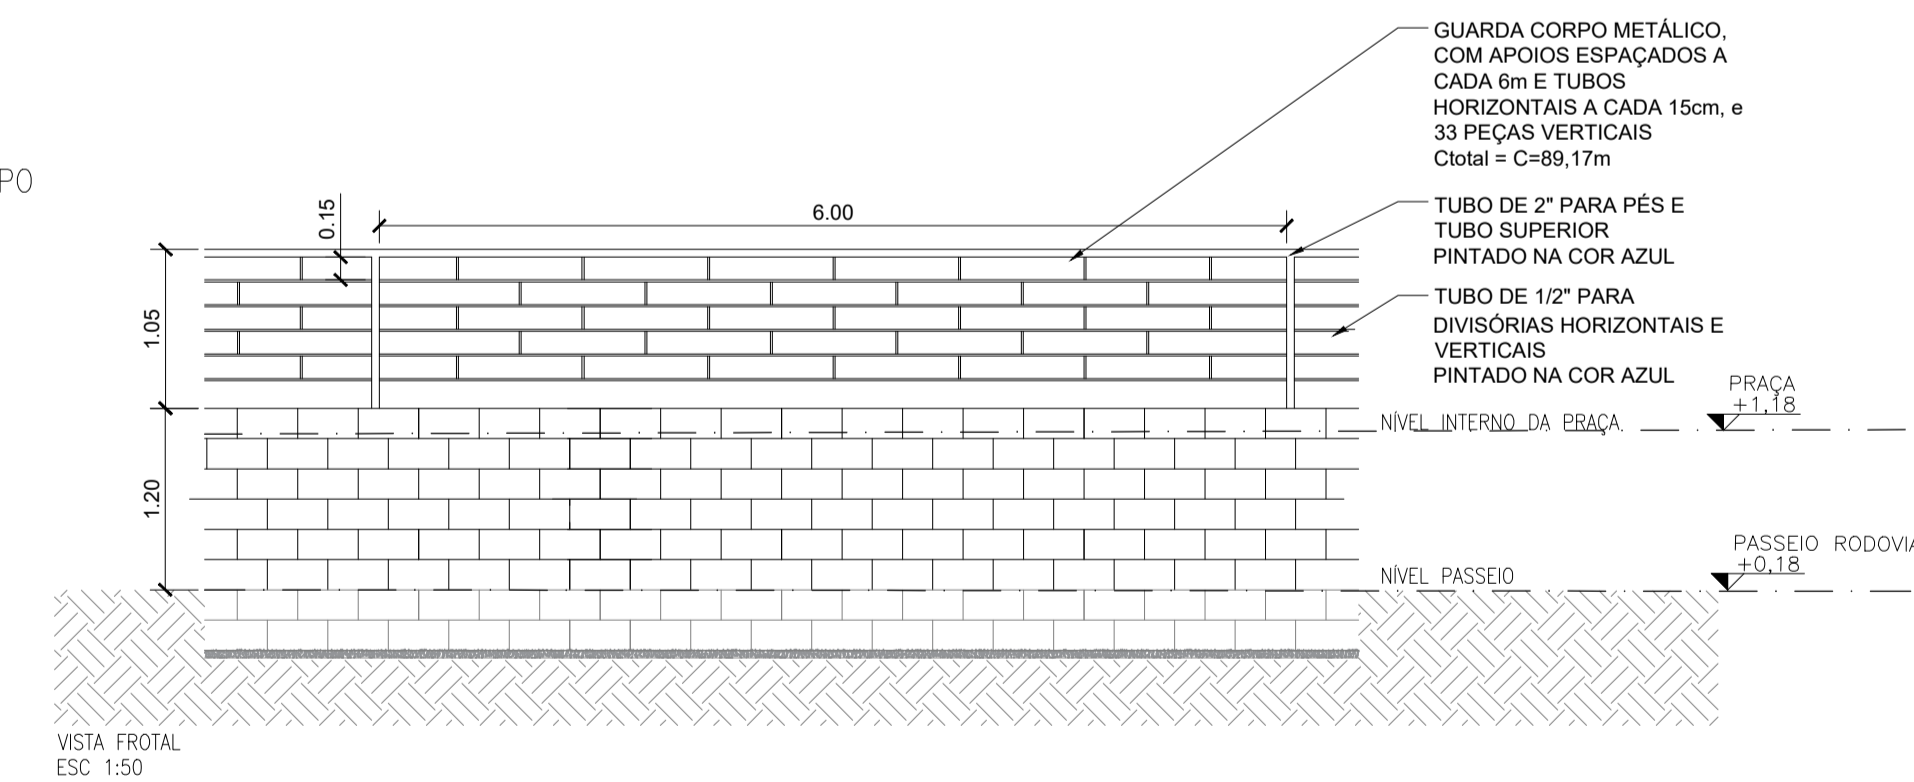


DETALHE 03: MURETA E GUARDA-CORPO

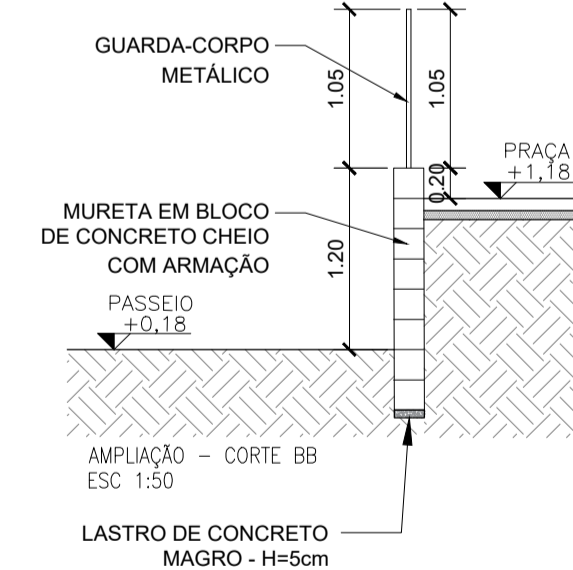

		PREFEITURA MUNICIPAL DE MURIAÉ SECRETARIA DE URBANISMO E MEIO AMBIENTE	
		PRAÇA DO PORTO	
PREFEITURA DE MURIAÉ / CNPJ: 17.947.581/0001-76		CORTES E DETALHE	
IOANNIS KONSTANTINOS GRAMMATIKOPOULOS PREFEITO		LOCAL: RUA CEL. PEREIRA SOBRINHO, S/N - PORTO	
SECRETARIA DE URBANISMO E MEIO AMBIENTE:		DESCRIÇÃO: PROJETO DE CONSTRUÇÃO DA PRAÇA DO PORTO ÁREA=820,60m²	
JORGE FERES FILHO SECRETÁRIO		R. T. PROJETO:	
MAYARA DE SOUZA PESSOA ARQUITETA E URBANISTA - CAU 187624-4		ARQUIVO: PRACAPORTOEXECUTIVOLIGITACAO.DWG	
ESC: INDICADAS		DATA: 07/2020	
FOLHA:		07/08	