
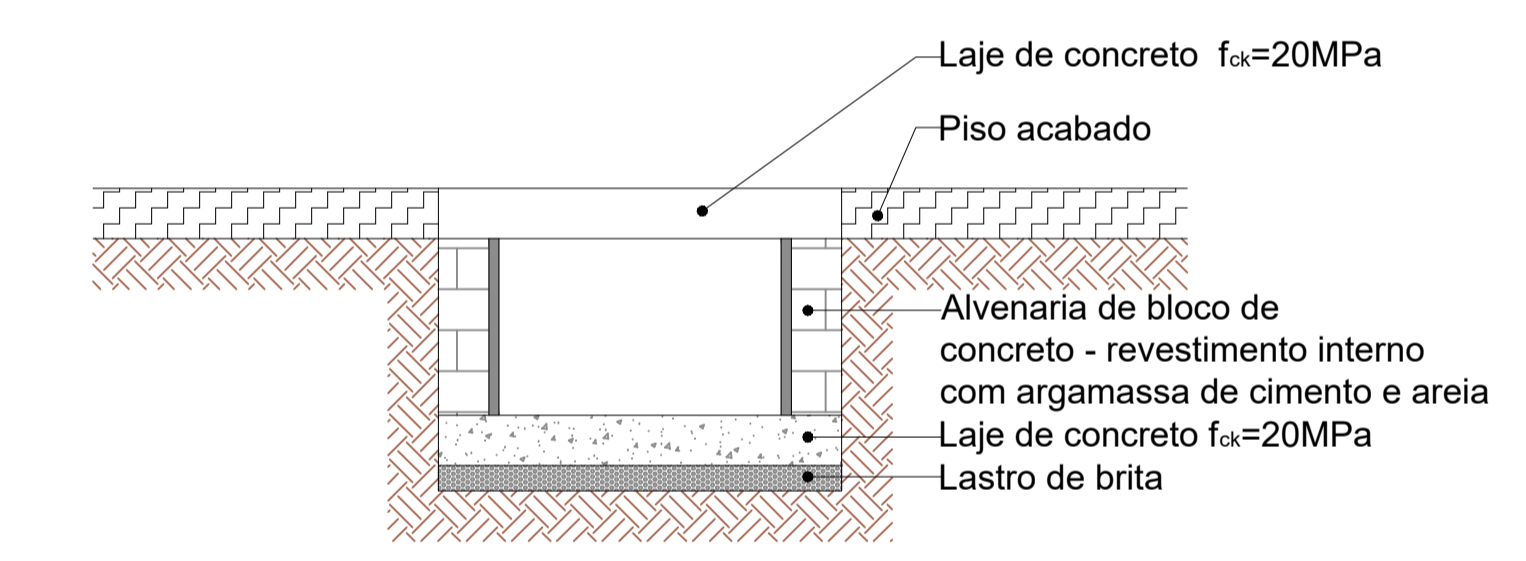
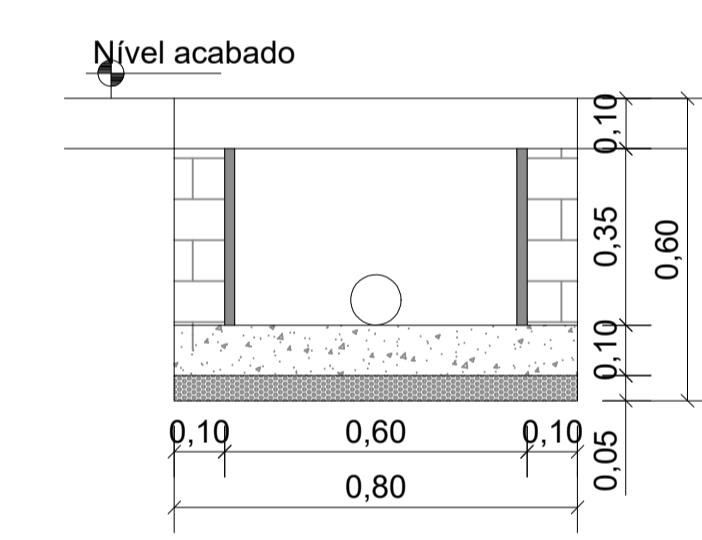
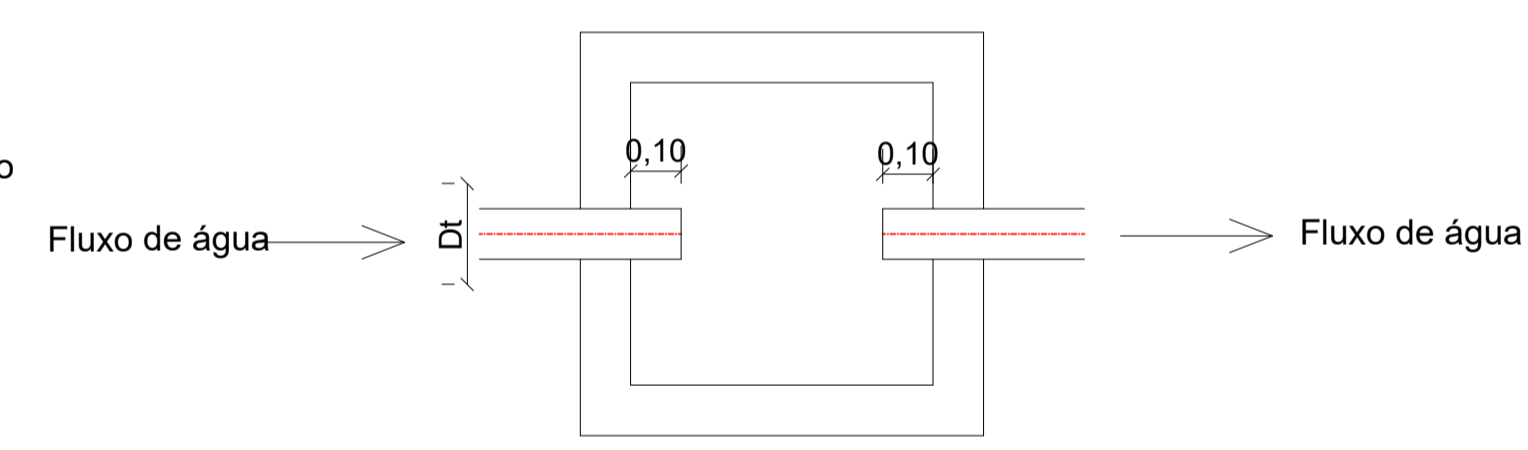


PLANTA BAIXA – HIDROSSANITÁRIO  
ESC: 1:100




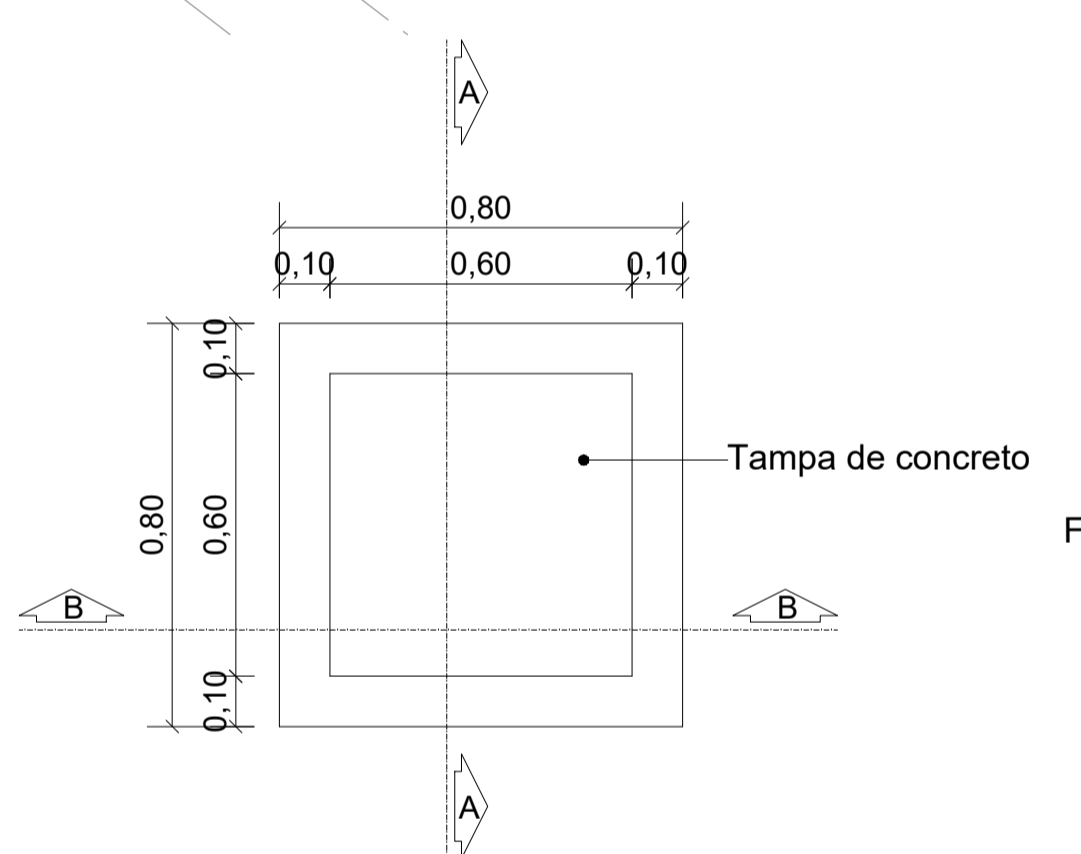


PLANTA BAIXA - CAIXA DE PASSAGEM  
CI 01 E 02  
COTAS  
esc 1:15

PLANTA BAIXA - CAIXA DE PASSAGEM  
CI 01 E 02  
VISTA INTERNA  
esc 1:15

CORTE AA - CAIXA DE PASSAGEM  
CI 01 E 02  
COTAS  
esc 1:15

CORTE BB - CAIXA DE PASSAGEM  
CI 01 E 02  
VISTA INTERNA  
esc 1:15

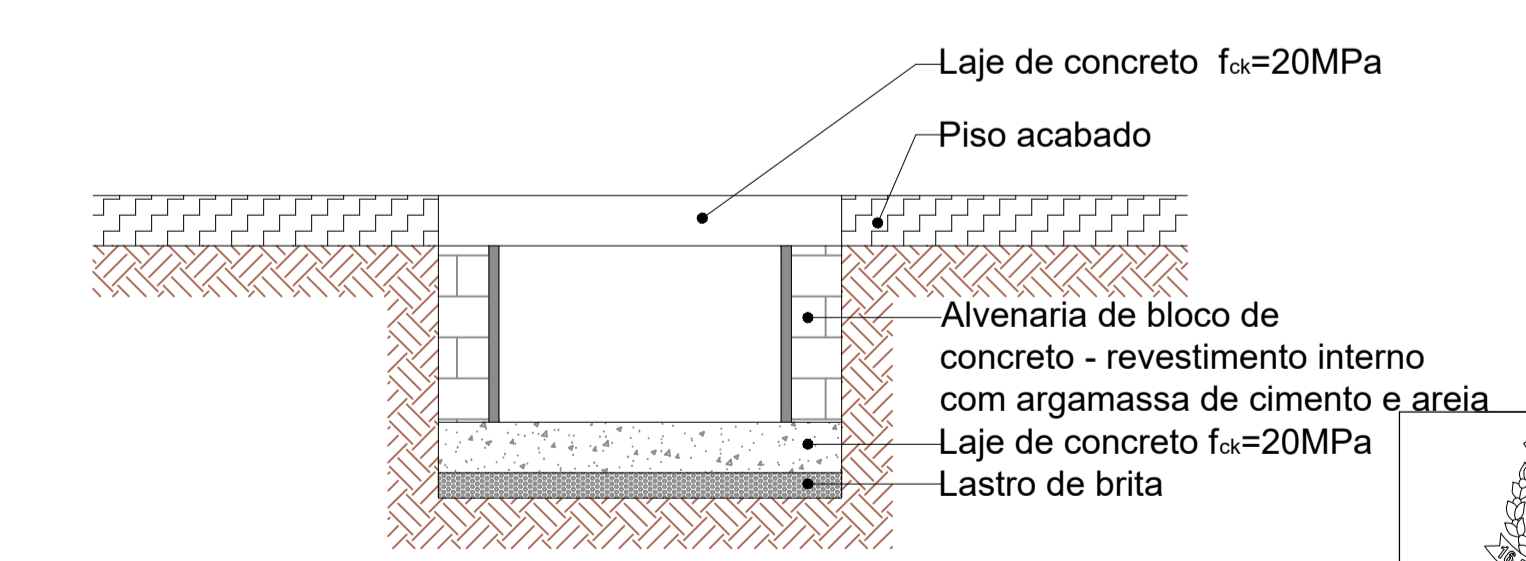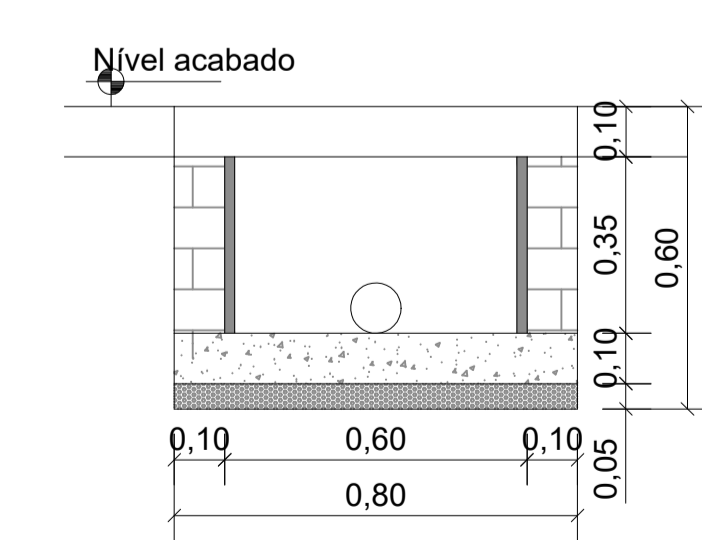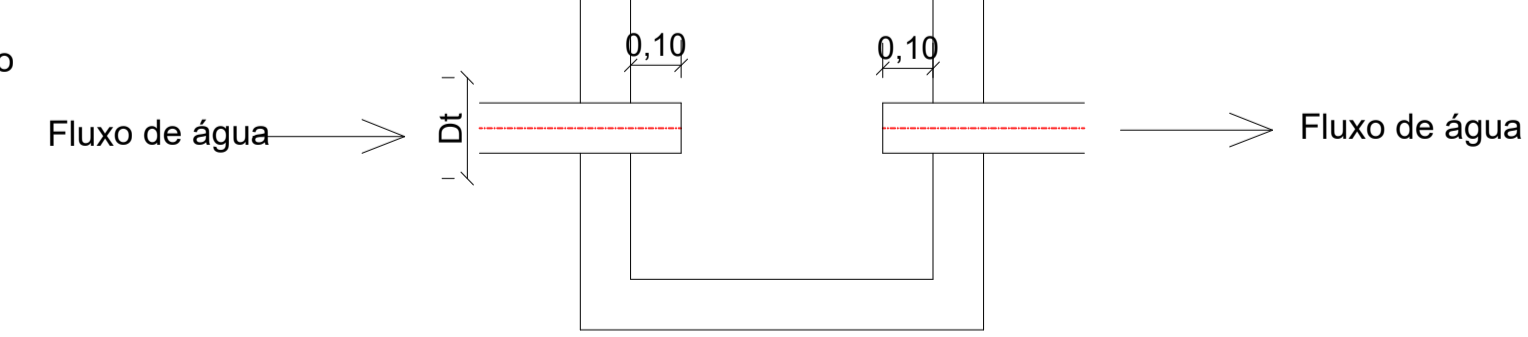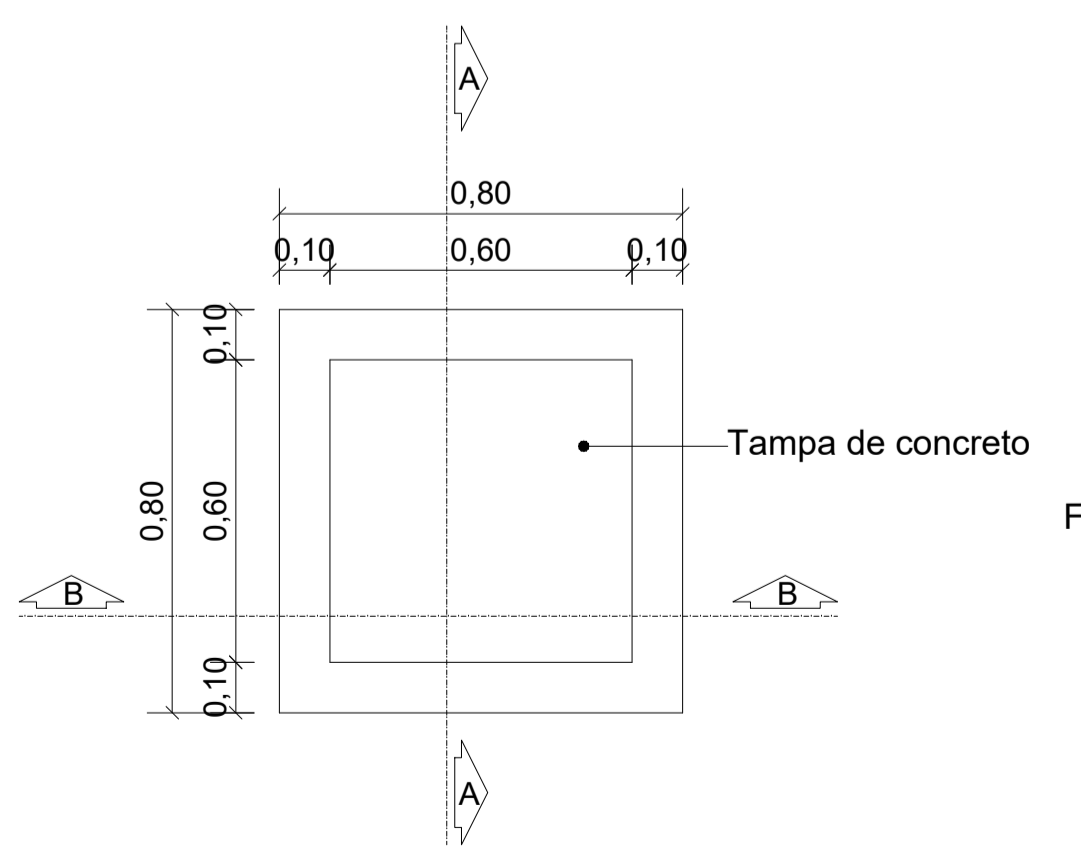

PLANTA BAIXA - CAIXA DE INSPEÇÃO  
CI 01 E 02  
COTAS  
esc 1:15

PLANTA BAIXA - CAIXA DE INSPEÇÃO  
CI 01 E 02  
VISTA INTERNA  
esc 1:15

CORTE AA - CAIXA DE INSPEÇÃO  
CI 01 E 02  
COTAS  
esc 1:15

CORTE BB - CAIXA DE INSPEÇÃO  
CI 01 E 02  
VISTA INTERNA  
esc 1:15

		<b>PREFEITURA MUNICIPAL DE MURIAÉ</b> SECRETARIA DE URBANISMO E MEIO AMBIENTE PRAÇA DO PORTO	
		PREFEITURA DE MURIAÉ / CNPJ: 17.947.581/0001-76	PLANTA BAIXA – HIDROSSANITÁRIO E DETALHES
IOANNIS KONSTANTINOS GRAMMATIKOPOULOS PREFEITO		LOCAL: RUA CEL. PEREIRA SOBRINHO, S/N – PORTO	
SECRETARIA DE URBANISMO E MEIO AMBIENTE: JORGE FERES FILHO SECRETÁRIO		DESCRIÇÃO: PROJETO DE CONSTRUÇÃO DA PRAÇA DO PORTO ÁREA=820,60m²	
R. T. PROJETO:	ARQUIVO: PRACAPORTOEXECUTIVOLIGITACAO.DWG	ESC. INDICADAS DATA: 07/2020	FOLHA: 08/08
MAYARA DE SOUZA PESSOA ARQUITETA E URBANISTA – CAU 187624-4			