


Forma do Muro

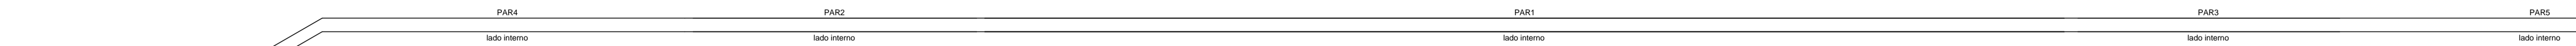


QUANTIDADE U

PAR1	PAR2	PAR3			
PAR4	PAR5				
CE U	N	DIAM (mm)	QUANT	C.UNIT (cm)	C.TOTAL (cm)
CASO	1	5,0	740	427	315980
CASO	2	8,0	72	corr	38520
	3	8,0	56	corr	37240
	4	8,0	56	corr	40600
	5	10,0	80	corr	160000
	6	10,0	146	544	79624
	7	10,0	72	corr	36300
	8	10,0	104	503	52312
	9	12,5	200	588	117600
	10	12,5	28	corr	69000
	11	12,5	30	corr	16050
	12	12,5	30	corr	15000
	13	12,5	68	502	34136
	14	12,5	28	corr	18620
	15	12,5	30	corr	21750
	16	16,0	2	corr	4000
	17	16,0	2	corr	1300


QUANTIDADE U

CE U	DIAM (mm)	C.TOTAL (cm)	PESO + 10% (kg)
CASO	8,0	1163,6	505,1
	10,0	3277,4	2222,7
	12,5	2791,6	2968,1
	16,0	53,3	92,5
CASO	5,0	3159,8	535,7


PESO TOTAL (kg)
 CASO 5778,4
 CASO 535,7
 XI () * * * * *
 77 * * * * *

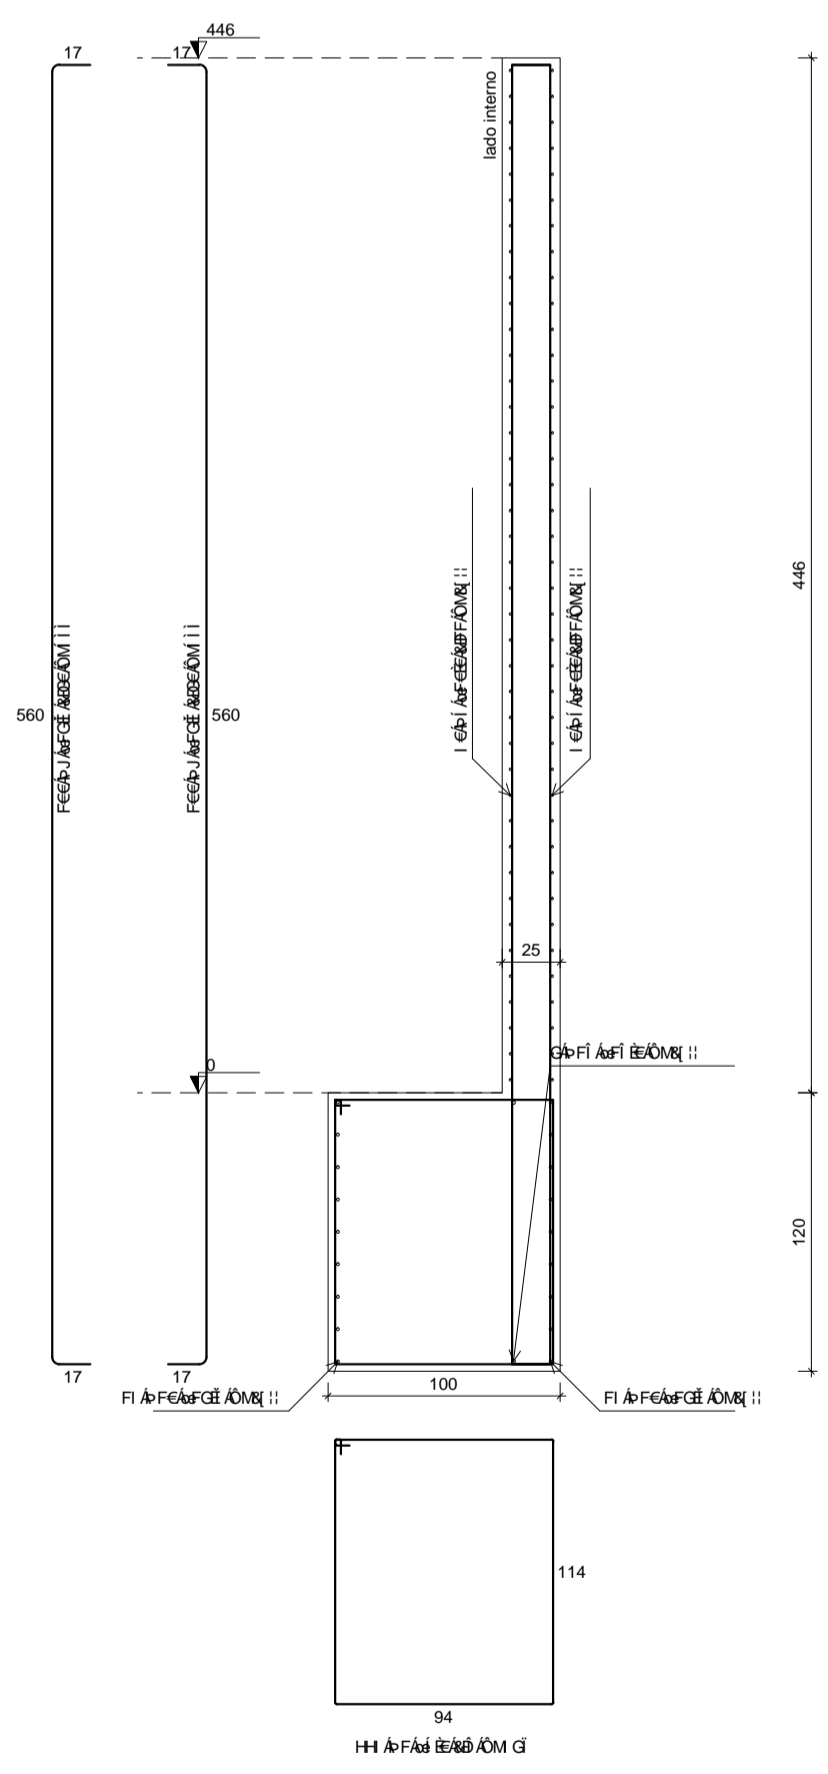


PAR1

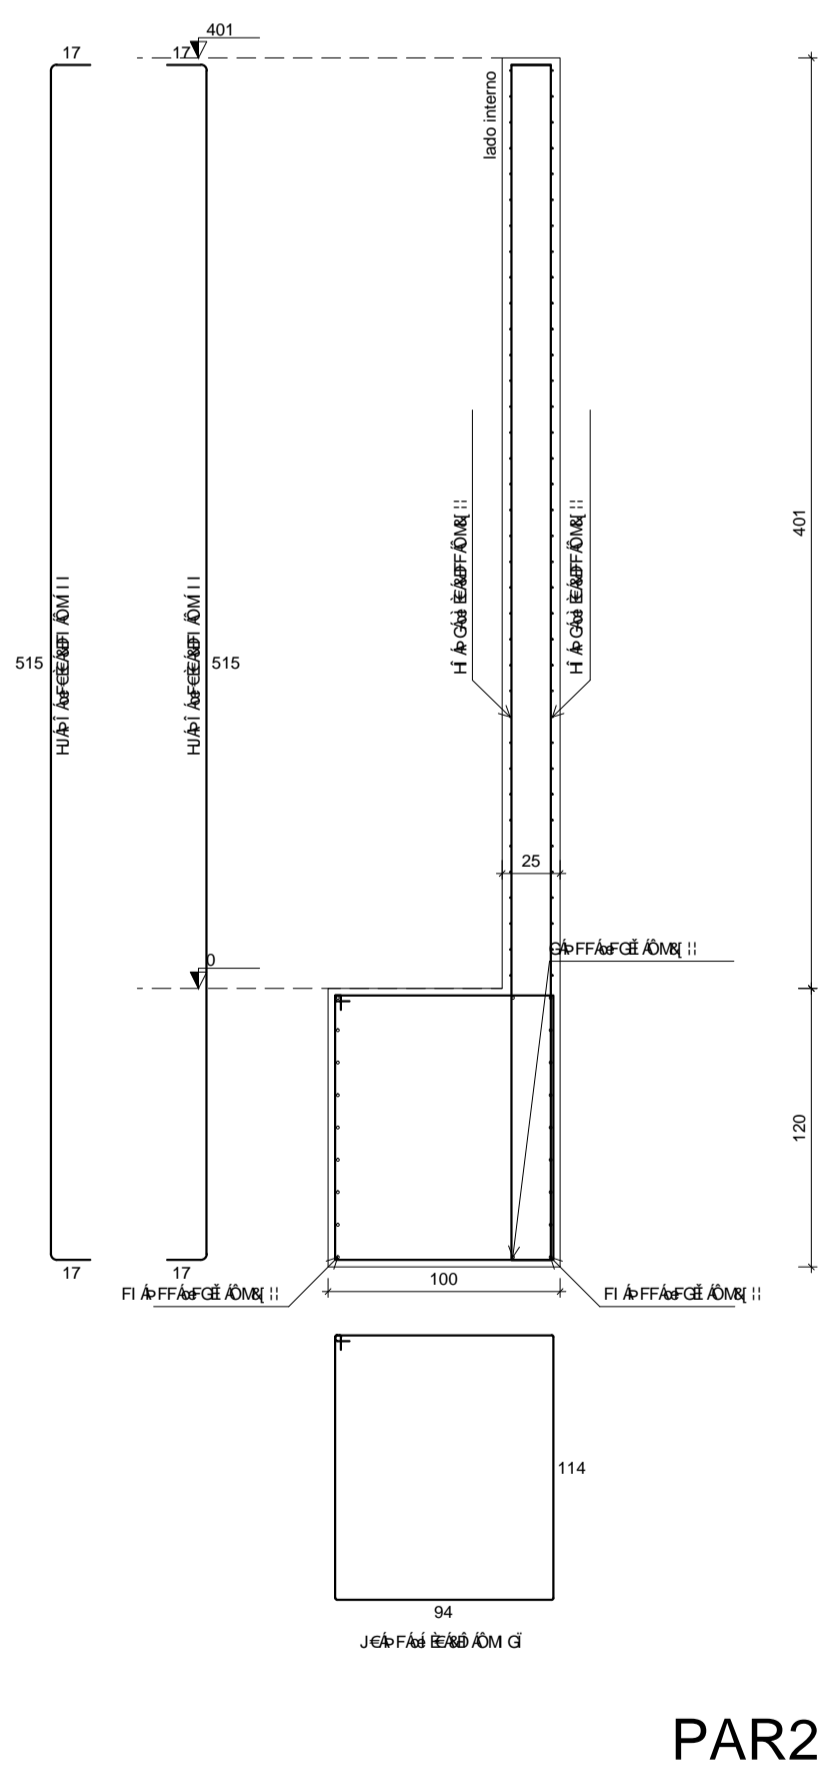


PAR2

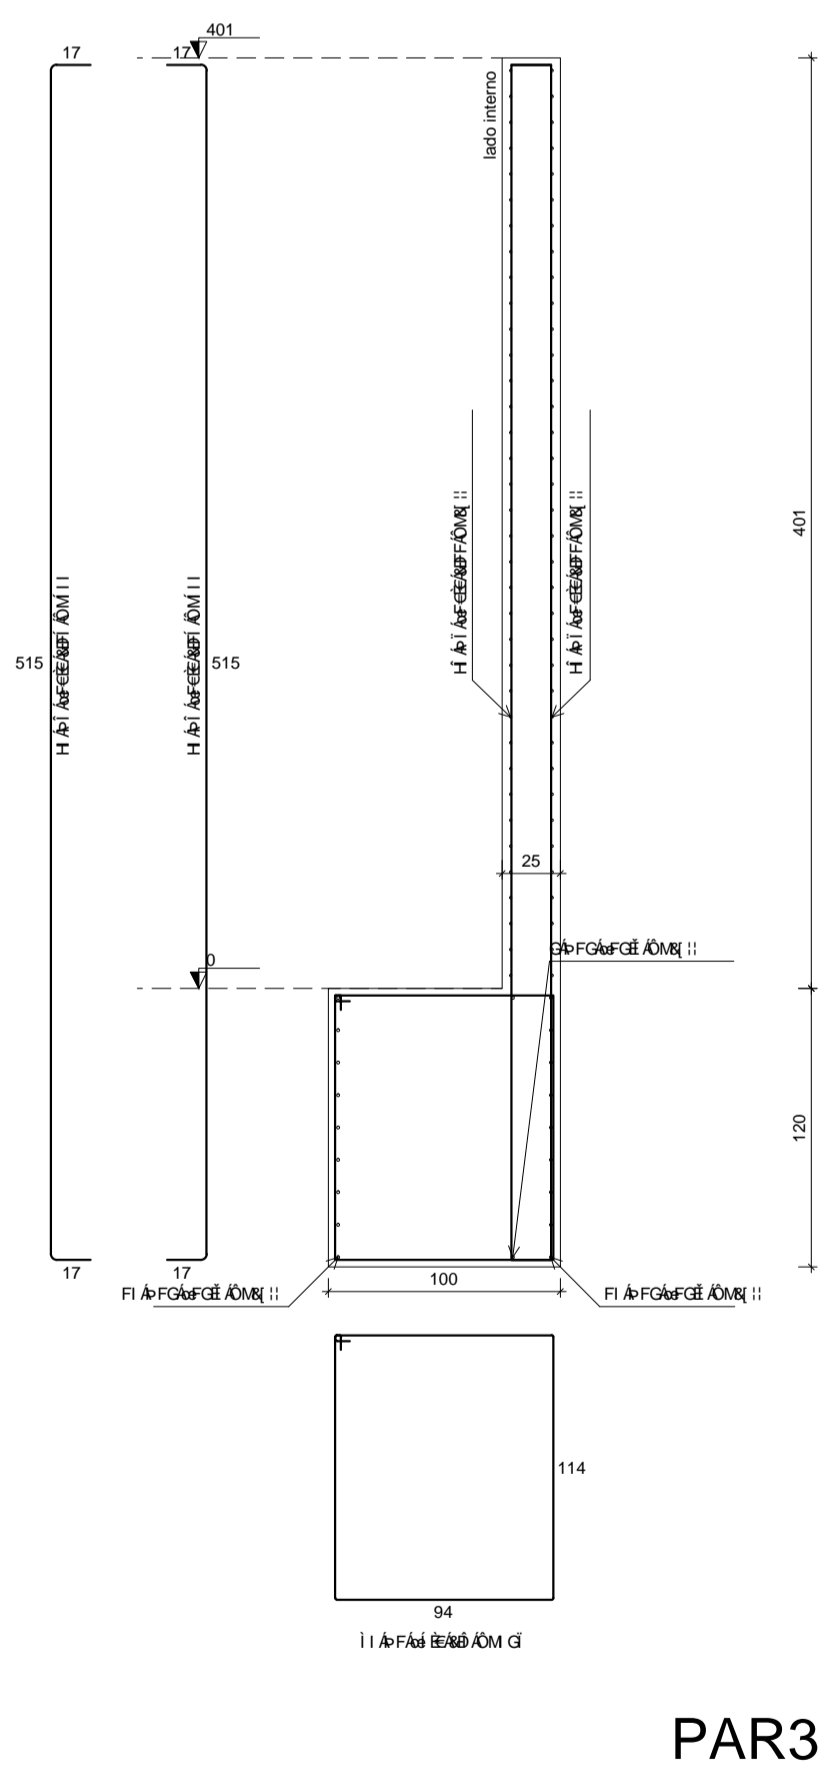

PAR3

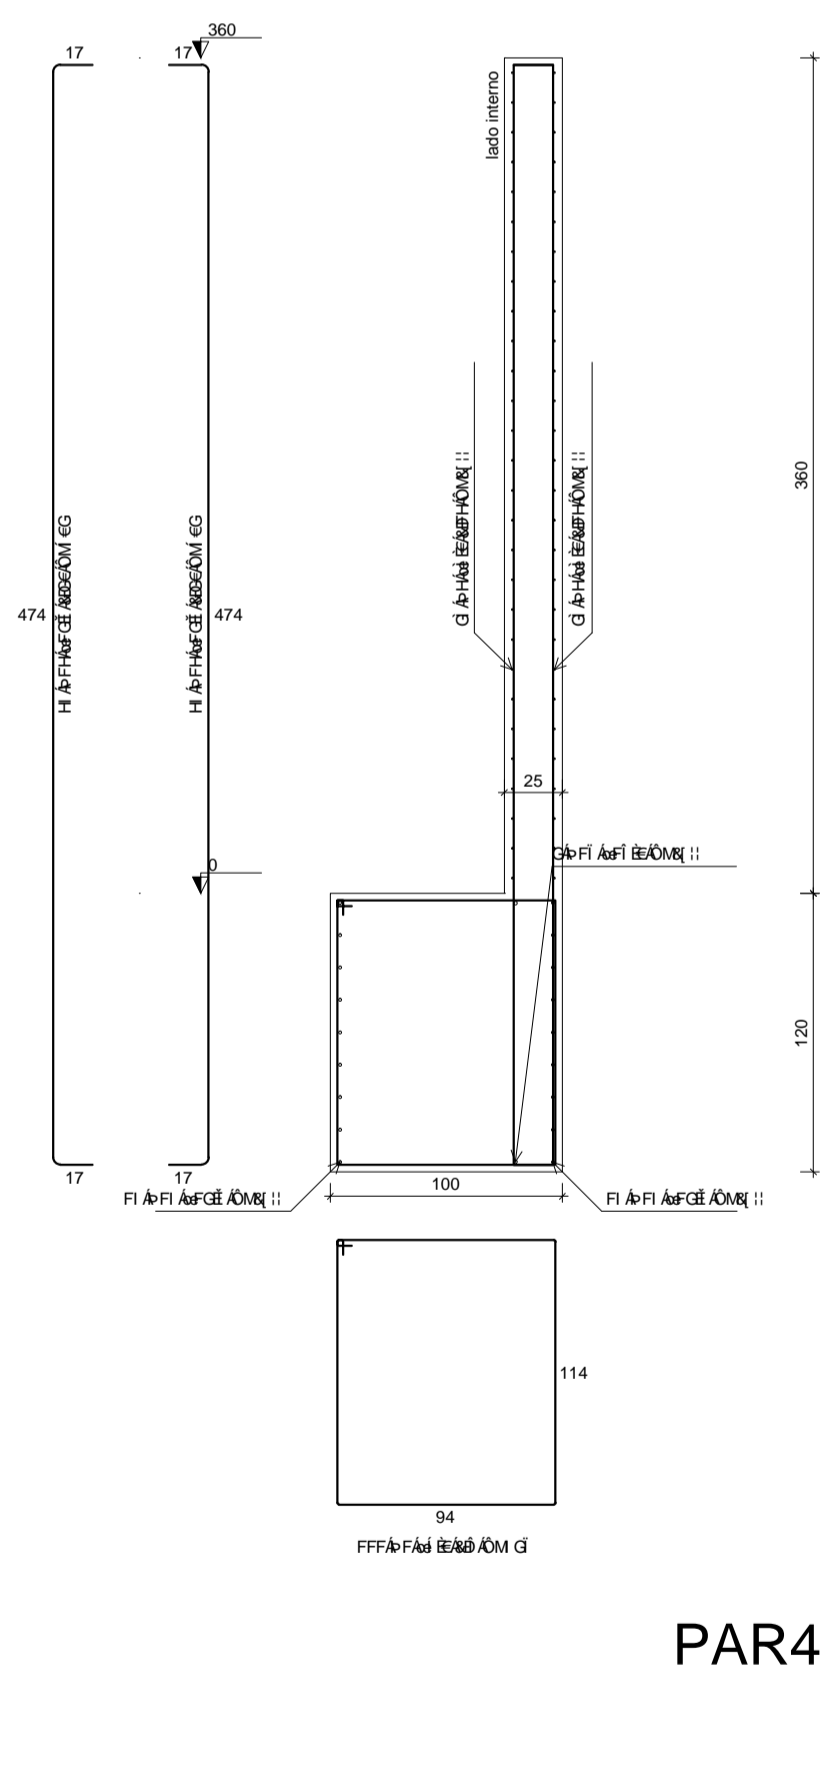

PAR4

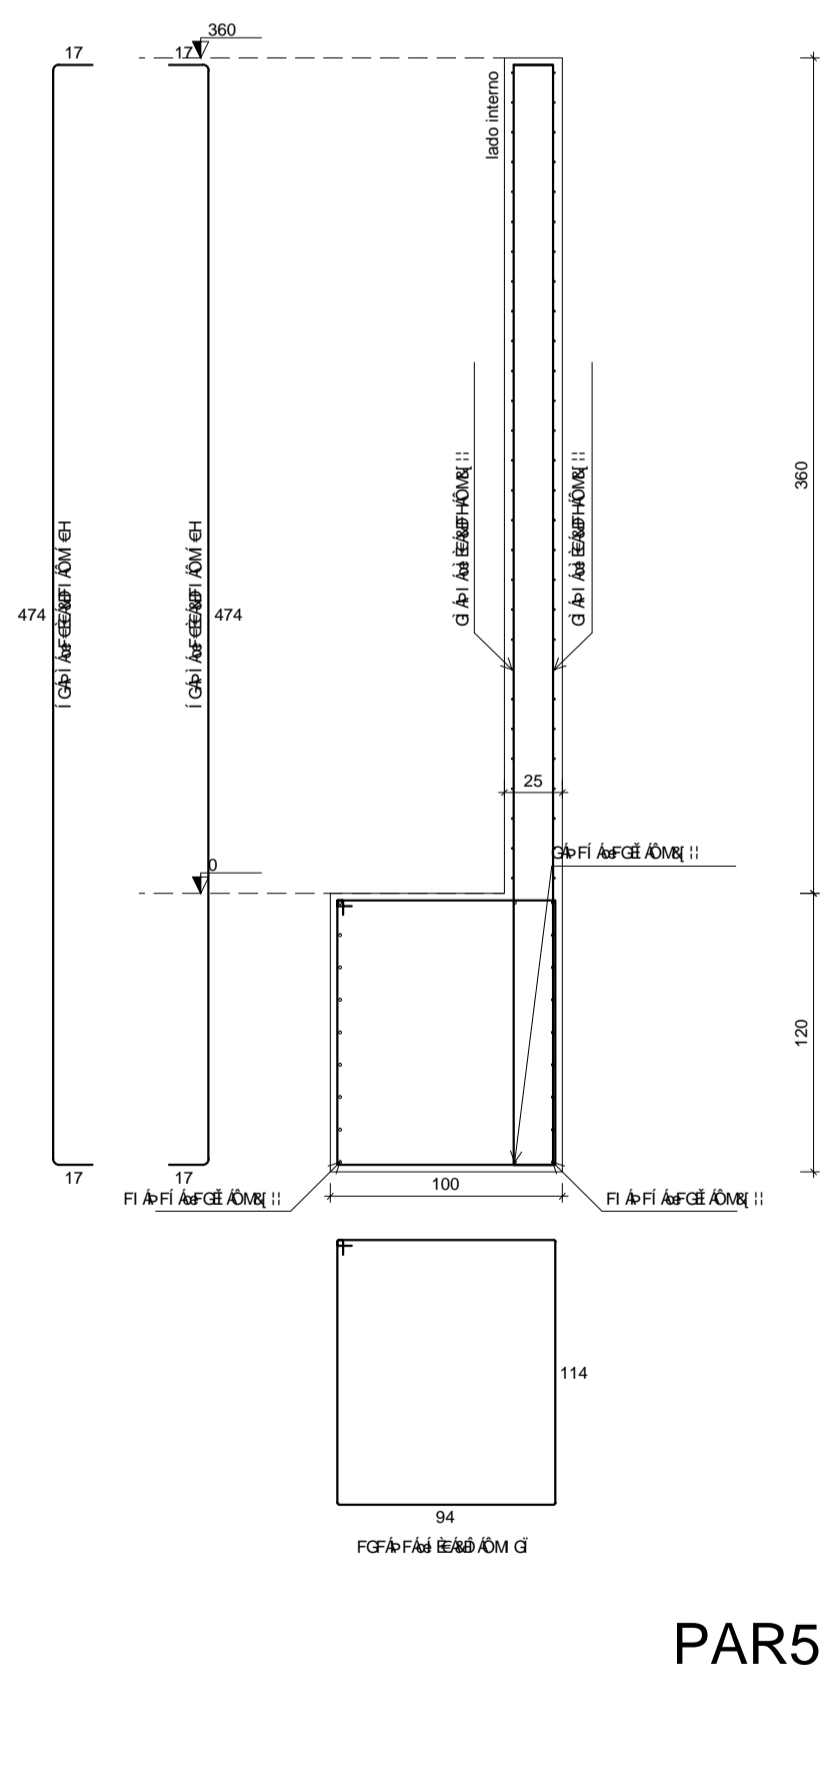

PAR5

	PREFEITURA MUNICIPAL DE MURIAÉ SECRETARIA MUNICIPAL DE OBRAS PÚBLICAS	
	EQP UMTWY QFCRTCYCFQRQTQV PROJETO ESTRUTURAL DO MURO DE CONTENÇÃO	
PREFEITURA DE MURIAÉ / CNPJ: 17.947.581/0001-76 PREFEITO IOANNIS KONSTANTINOS GRAMMATIKOPOULOS SECRETARIA DE OBRAS PÚBLICAS: CARLOS MAGNO DE OLIVEIRA	DESCRIÇÃO: PROJETO ESTRUTURAL DE MURO DE CONTENÇÃO PARA CONSTRUÇÃO DA PRAÇA DO PORTO. LOCAL: RUA CEL. PEREIRA SOBRINHO, S/N - PORTO-MURIAÉ-MG ARQUIVO: MURO DE CONTENÇÃO DWG	R. T. PROJETO: ESC: INDICADAS DATA: JULHO / 2020
LEONARDO DA SILVA/CREA RJ 2017103206/D	FOLHA: 01/01	