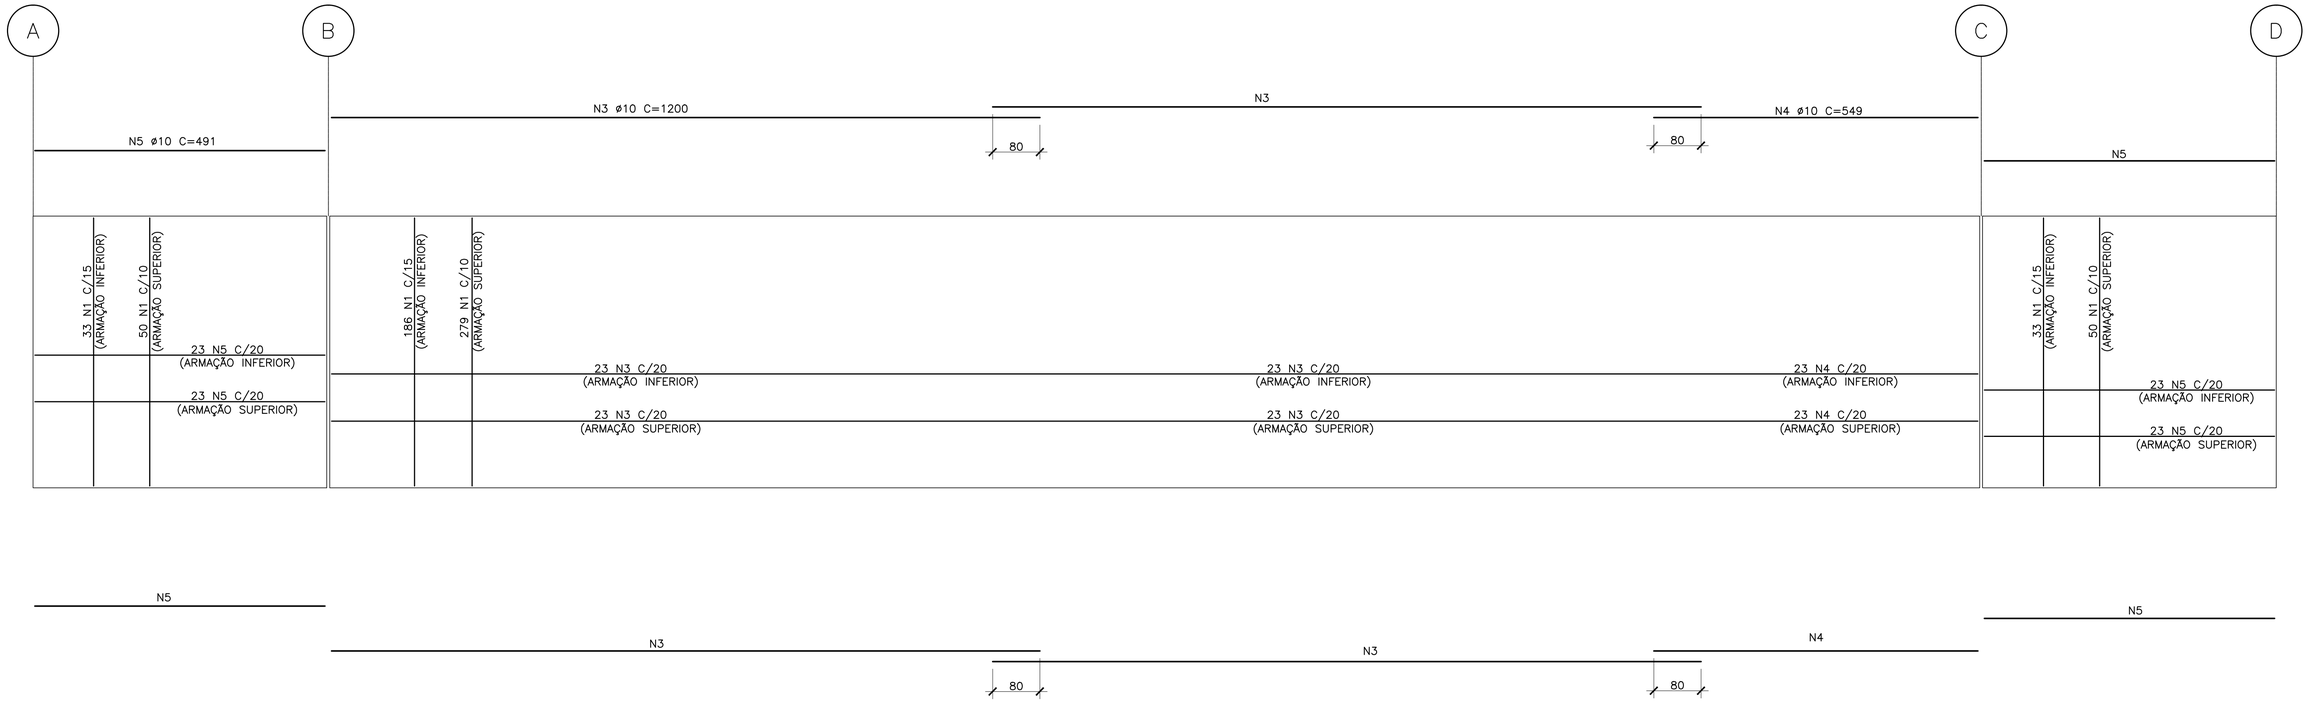

ARMAÇÃO DO TABULEIRO
ESC: 1:50

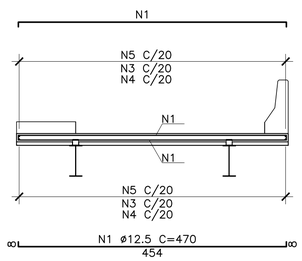

SEÇÃO TRANSVERSAL
ESC: 1:50

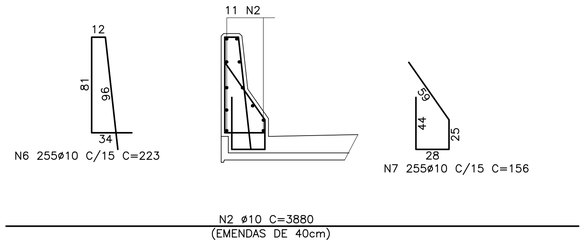

NEW JERSEY
ESC: 1:25

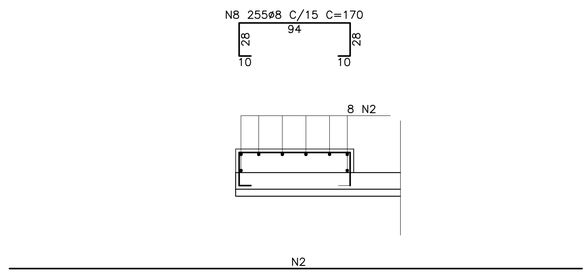

PASSEIO
ESC: 1:25

No.	ø (mm)	QUANT.	C.UNIT. (cm)	C.TOTAL (m)
1	12.5	631	470	2965.70
2	10	19	3880	737.20
3	10	92	1200	1104.00
4	10	46	549	252.54
5	10	92	491	451.72
6	10	255	223	568.65
7	10	255	156	397.80
8	8	255	170	433.50

RESUMO – ACO CA50

ø	C.TOTAL (m)	MASSA (kg)
12.5	2966	2856
10	3512	2167
8	433	171
MASSA TOTAL (kg)		5194

DISTRIBUIÇÃO AUTOMÁTICA DE CÓPIAS

DISTR.	QTDE/TIPO	ÓRGÃO	TOTAL

CLASSIFICAÇÃO

DESCRIÇÃO		DATA
–	–	–
–	–	–
0	EMISSÃO INICIAL	12/06/2020

ALTERAÇÕES

NOTAS:

1. TODAS AS MEDIDAS ESTÃO EM CENTÍMETROS EXCETO ONDE INDICADO.
2. CONCRETO ESTRUTURAL DA SUPERESTRUTURA = fck > 35MPa, FATOR A/C < 0,50.
3. CONCRETO ESTRUTURAL DA MESO E INFRAESTRUTURA = fck > 30MPa, FATOR A/C < 0,50.
4. CONCRETO MAGRO fck>10MPa. FATOR A/C < 0,50.
5. CLASSE DE AGRESSIVIDADE AMBIENTAL II.
6. DOBRAS DE ACORDO COM NBR6118/14.
7. TREM TIPO ADOTADO: TB450 (NBR7188/2013).
8. NEOPRENES DEVERÃO ATENDER AS EXIGÊNCIAS DA NBR–9783. DUREZA "SHORE" A–60.
9. PAVIMENTO COM ESPESSURA MÍNIMA DE 6cm.
10. AS FORMAS UTILIZADAS DEVERÃO PREVER CHANFROS DE MODO A EVITAR CANTOS VIVOS NOS ELEMENTOS CONCRETADOS.
11. TENSÃO ADMISSÍVEL DO TERRENO = 1,0 MPa.
12. COMPRIMENTO DO TUBULÃO É ESTIMADO. O COMRPIMENTO DEVERÁ SER CONFIRMADO DURANTE A EXECUÇÃO POR UM ENGENHEIRO GEOTÉCNICO.

RT: Renato Carvalho Carreira - CREA MG 96.055 / D

PROJ.: RCC | APROV.: RCC

DES.: RCC | DATA: 14/07/2020

PREFEITURA DE MURIAÉ

PONTE SANTANA
PROJETO EXECUTIVO ESTRUTURAL
ARMAÇÃO
TABULEIRO

ESCALA: INDICADA

Nº EST–012

REV.

FOLHA: 1 DE 1

ARQ.