




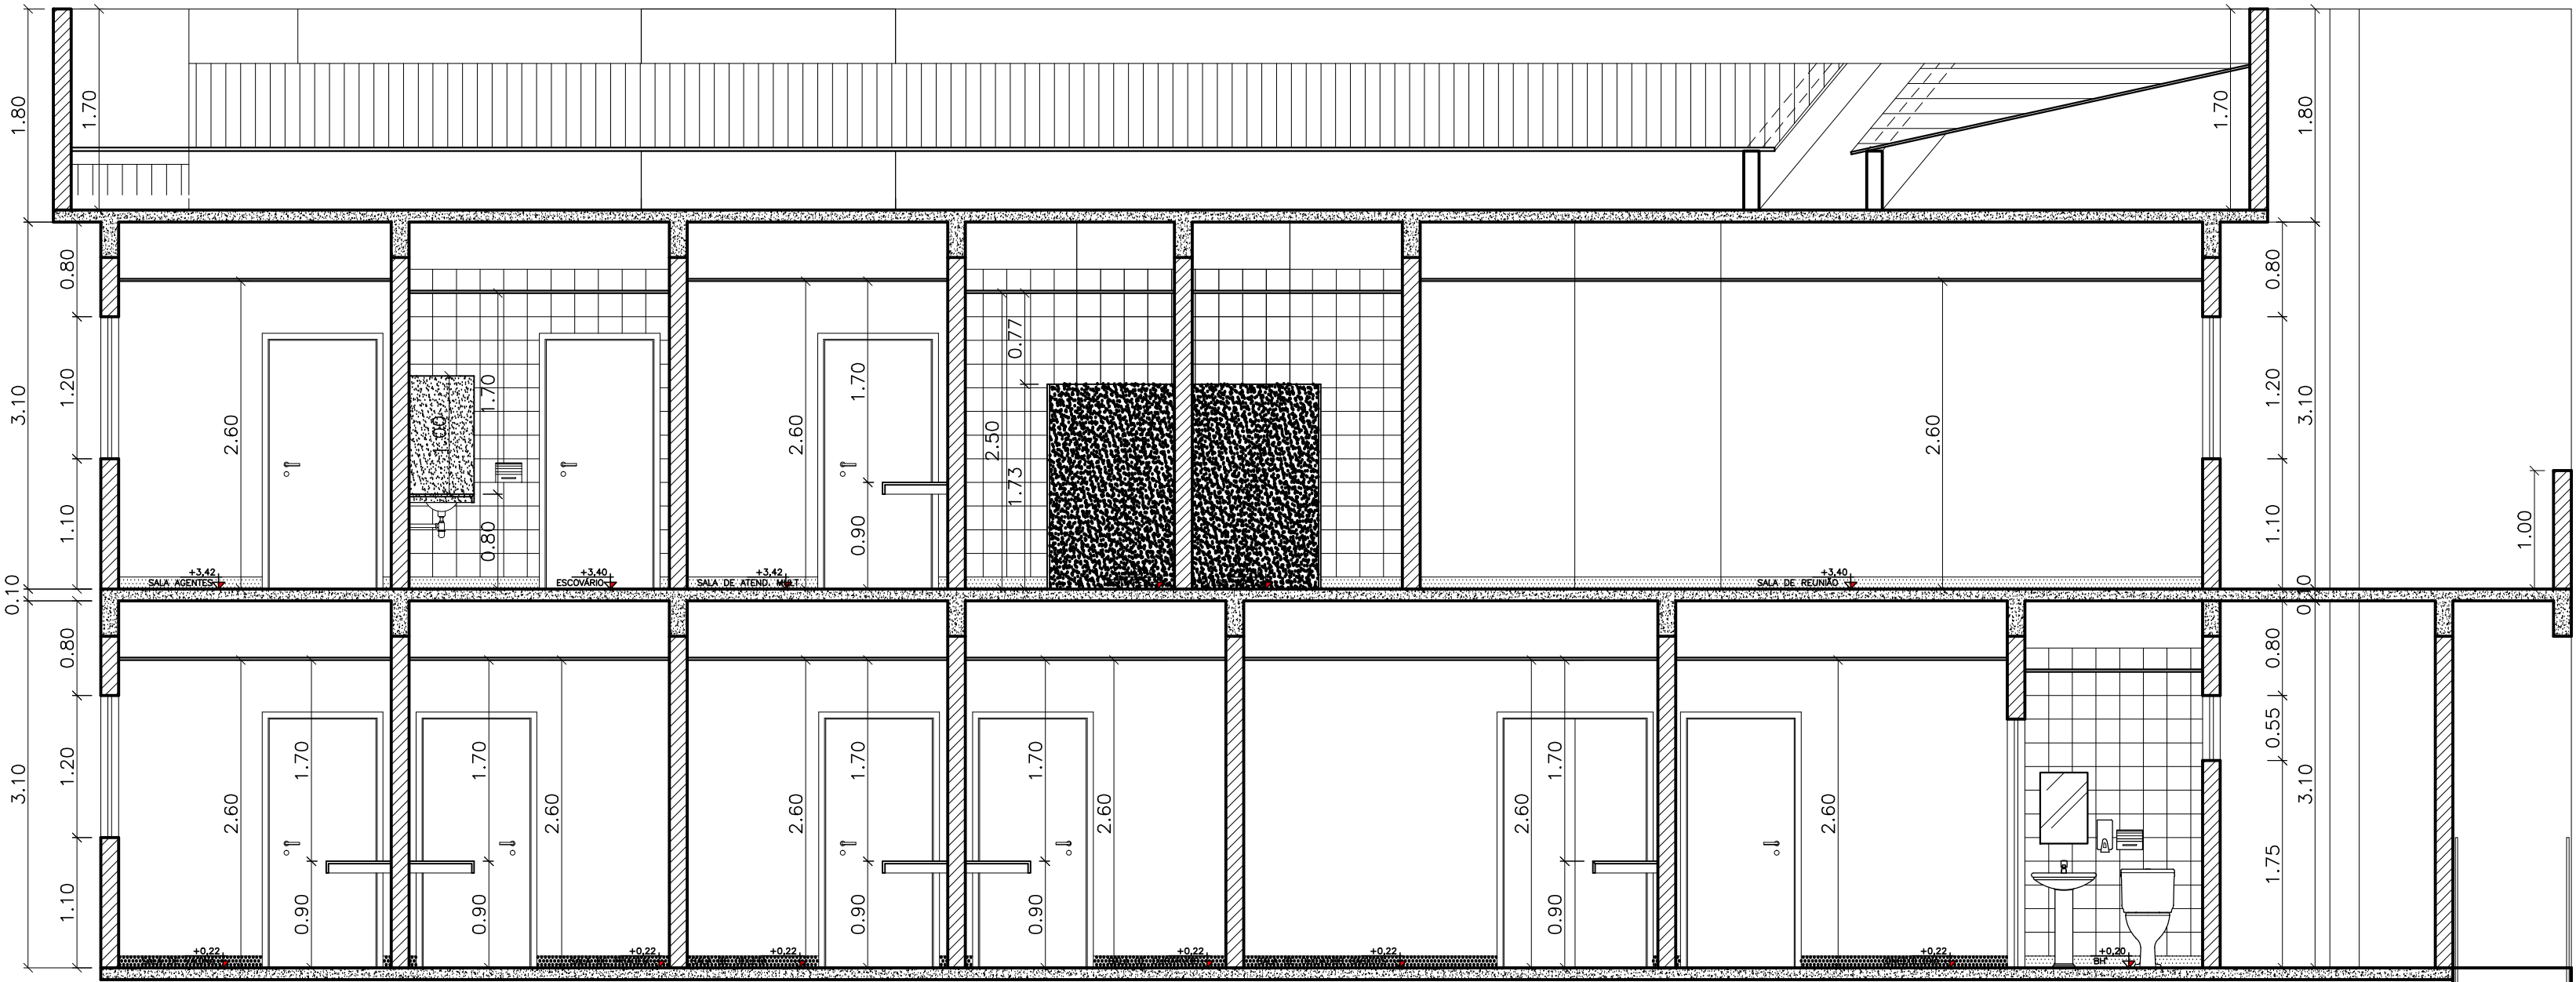


CORTE AA
esc 1:50

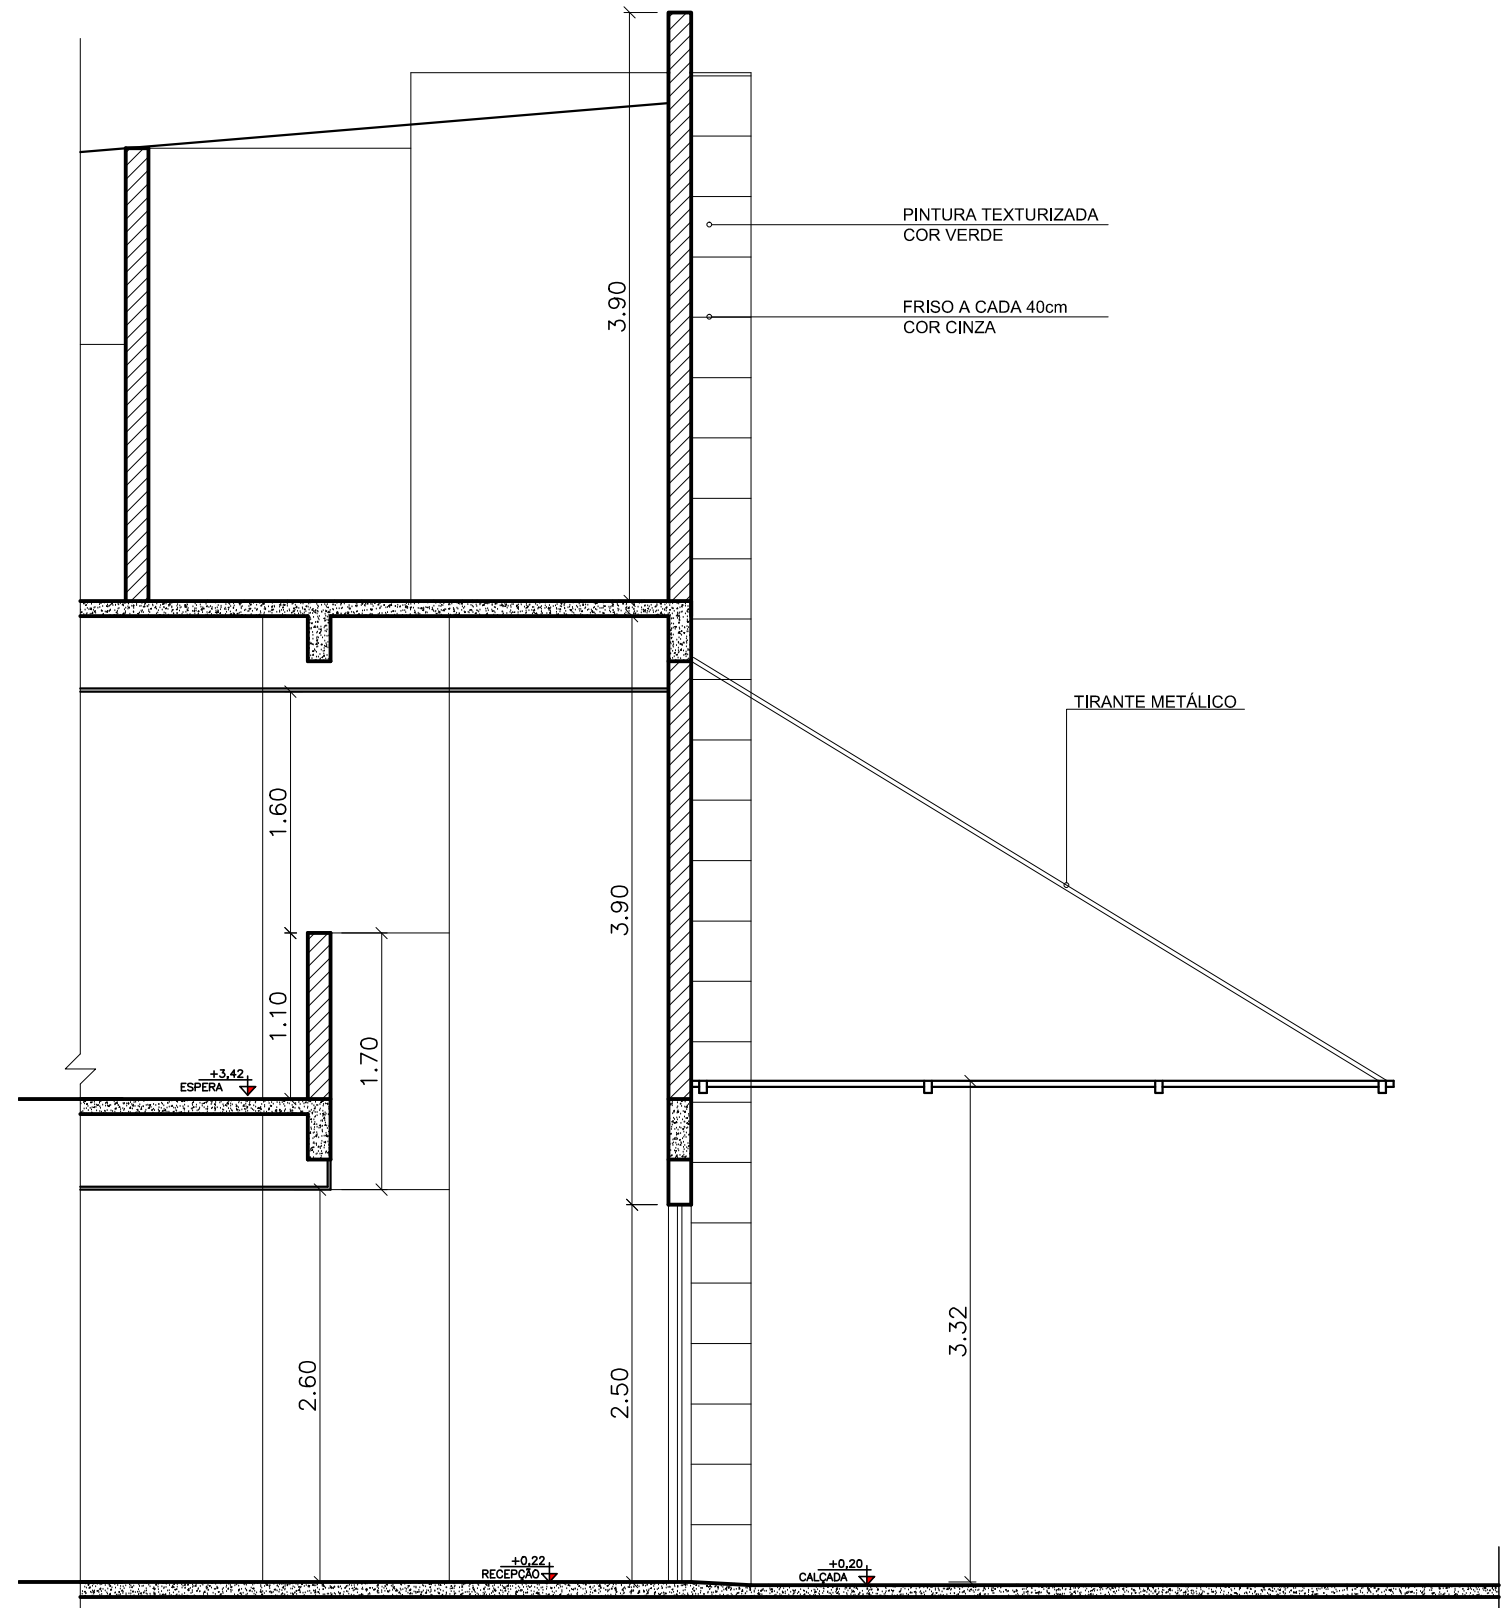


CORTE BB
esc 1:50

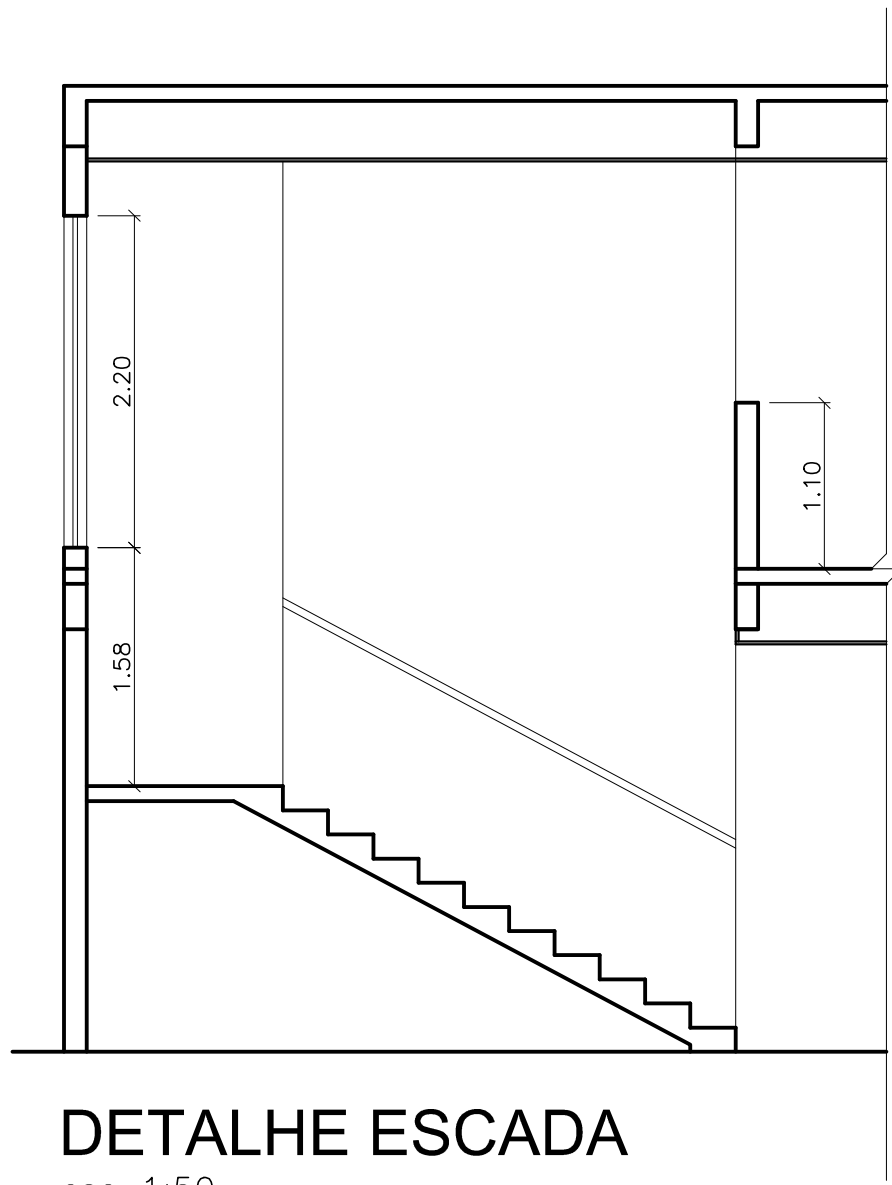


DETALHE ESCADA
esc 1:50

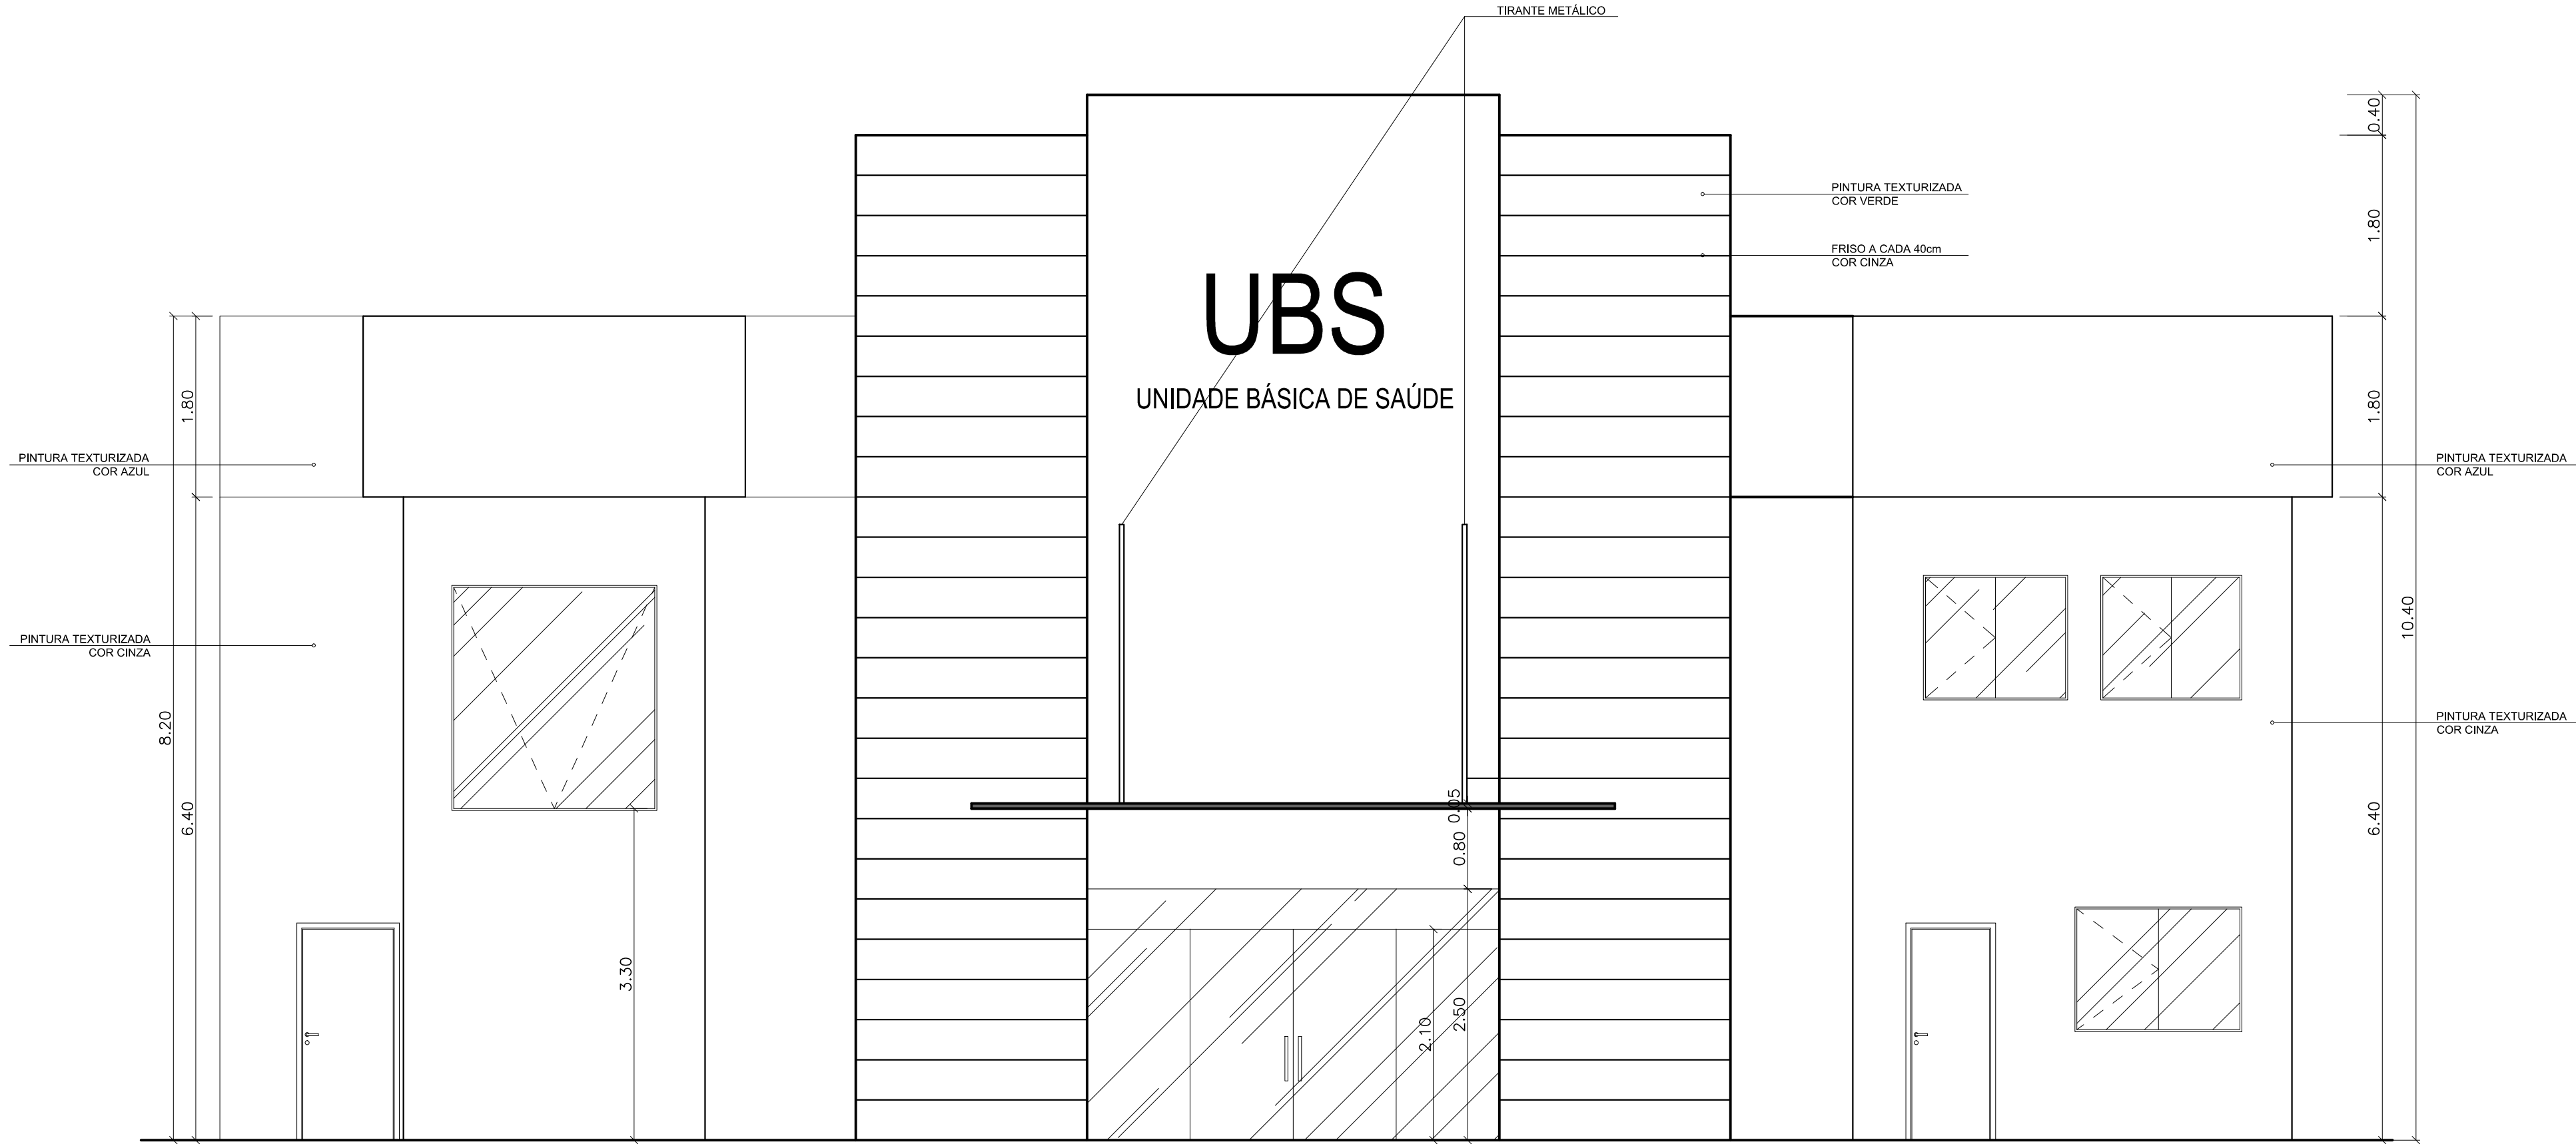

ELEVÇÃO - FACHADA PRINCIPAL
esc 1:50

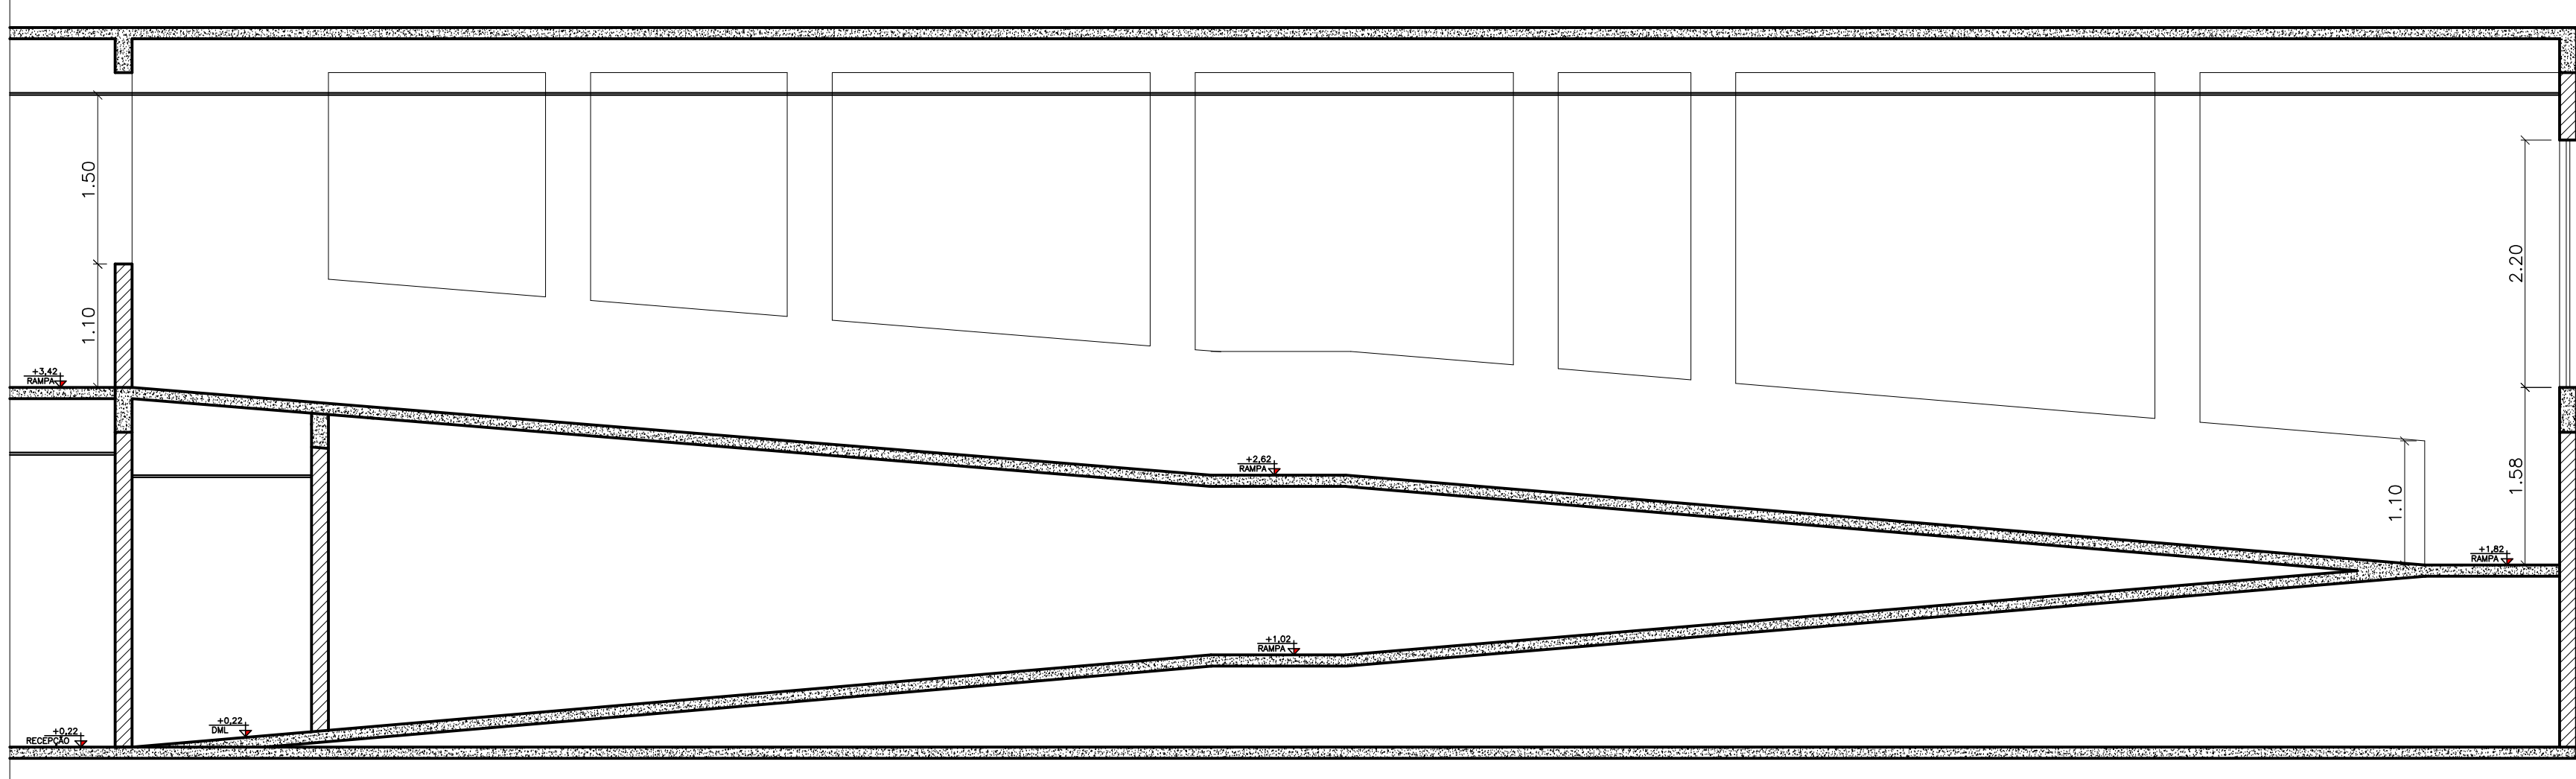

DETALHE RAMPA
esc 1:50

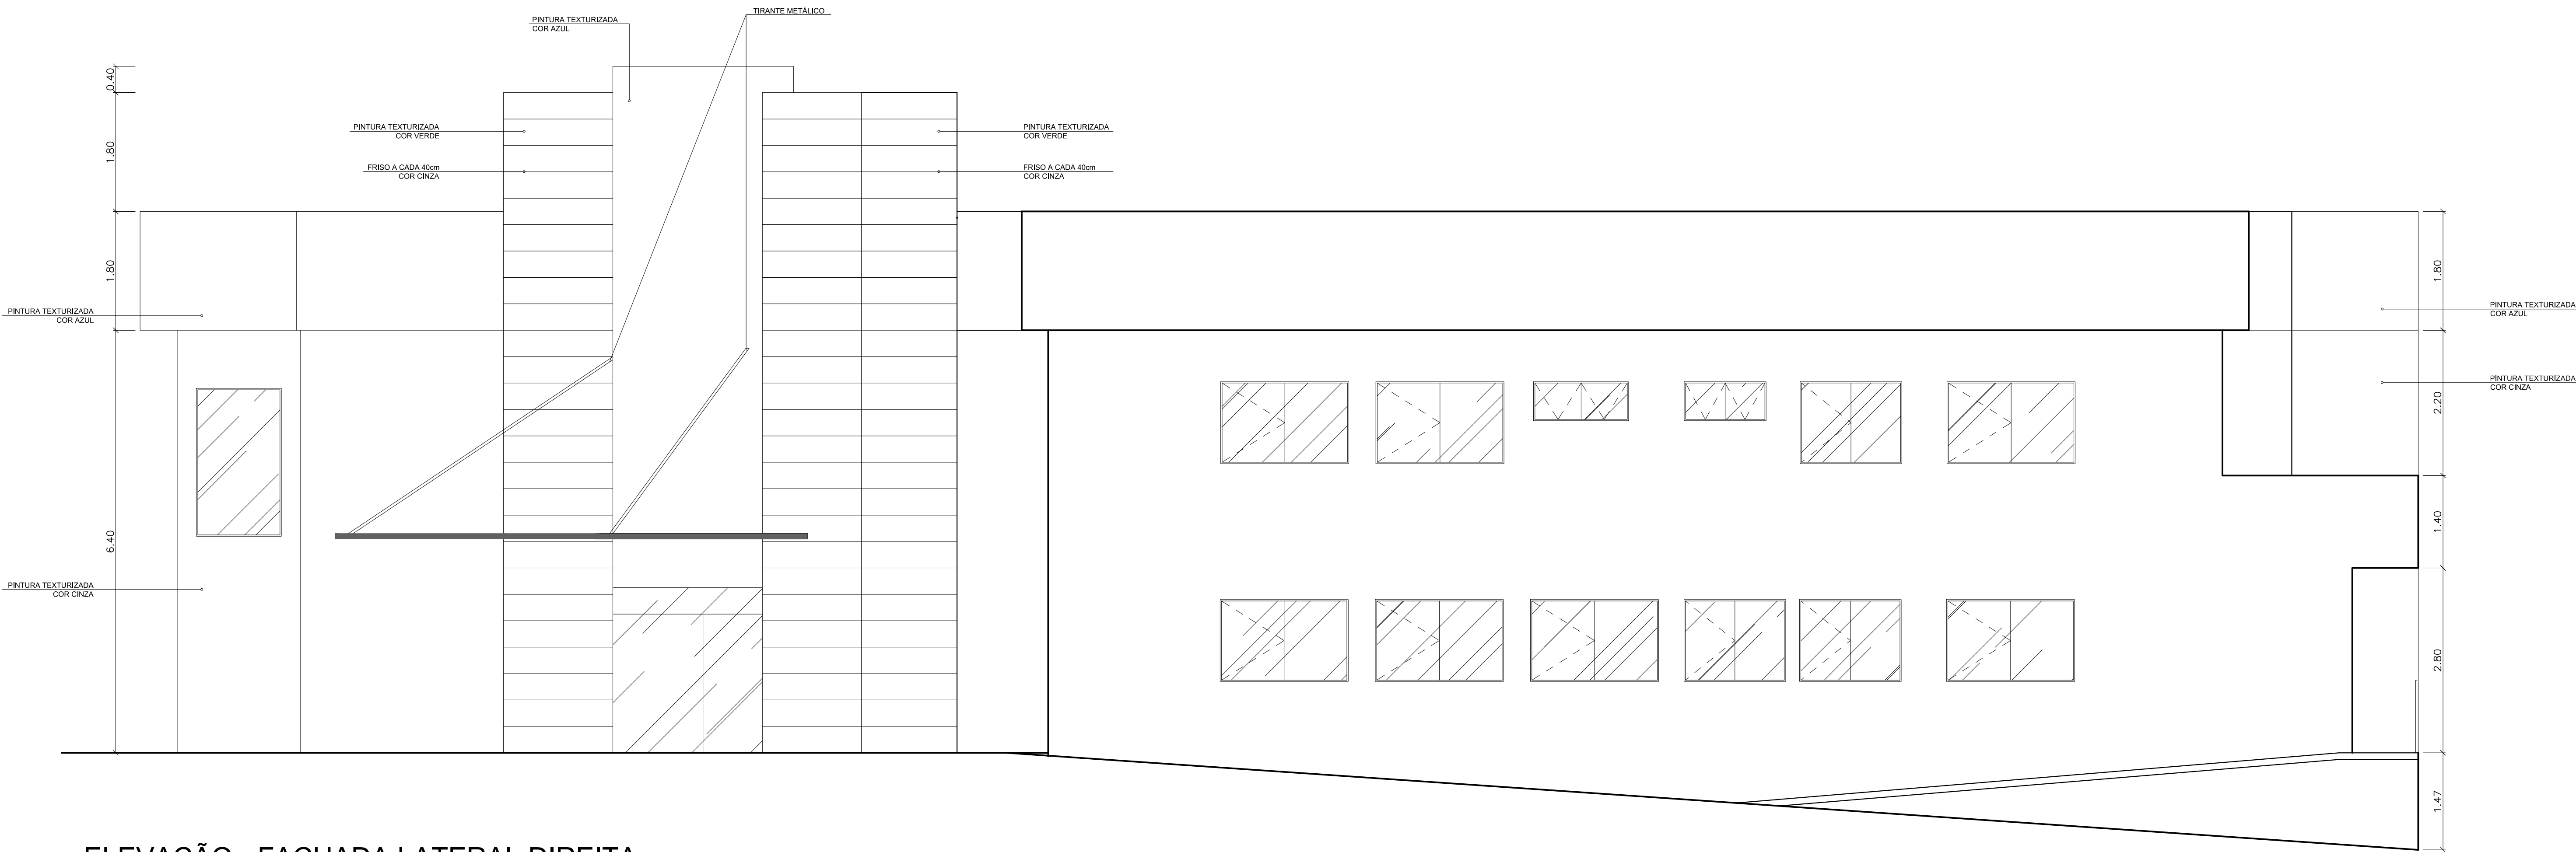

ELEVÇÃO - FACHADA LATERAL DIREITA
esc 1:50