




AMPLIAÇÃO 07- DML  
PLANTA  
ESCALA: 1:25

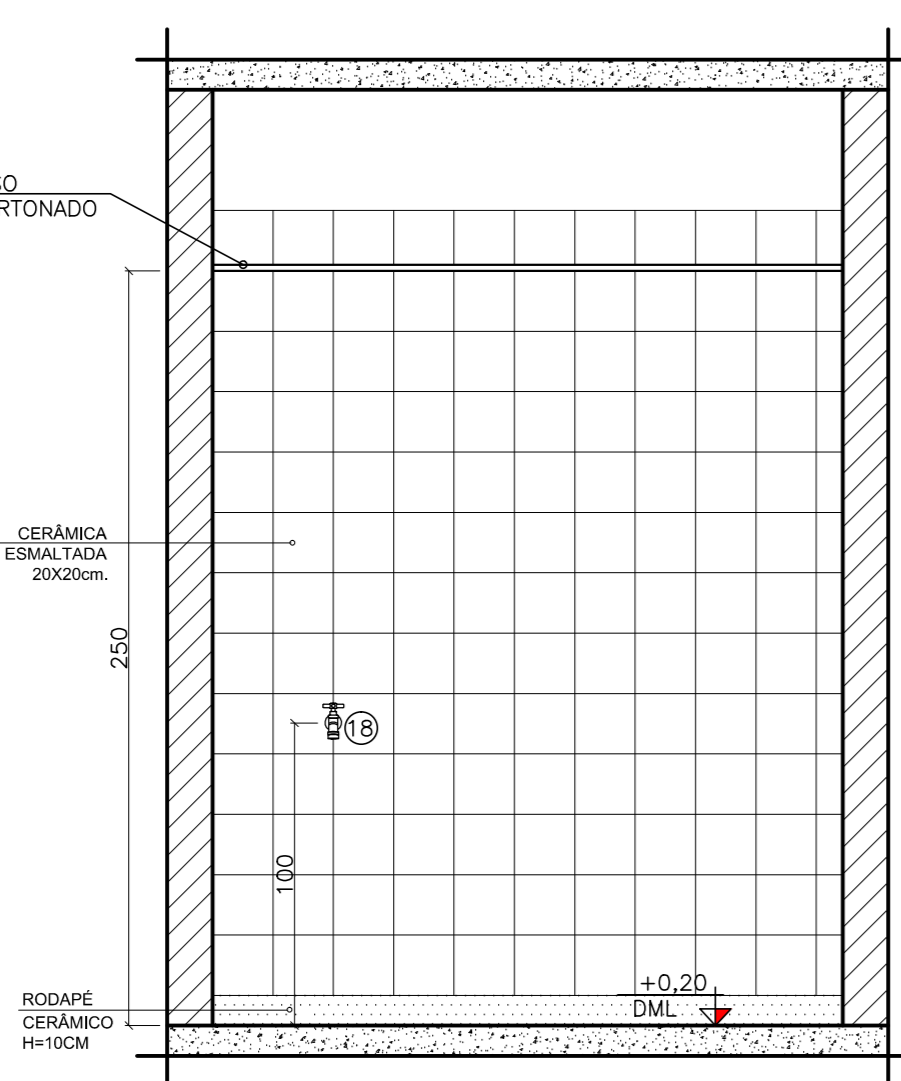


AMPLIAÇÃO 07- DML  
VISTA 01  
ESCALA: 1:25

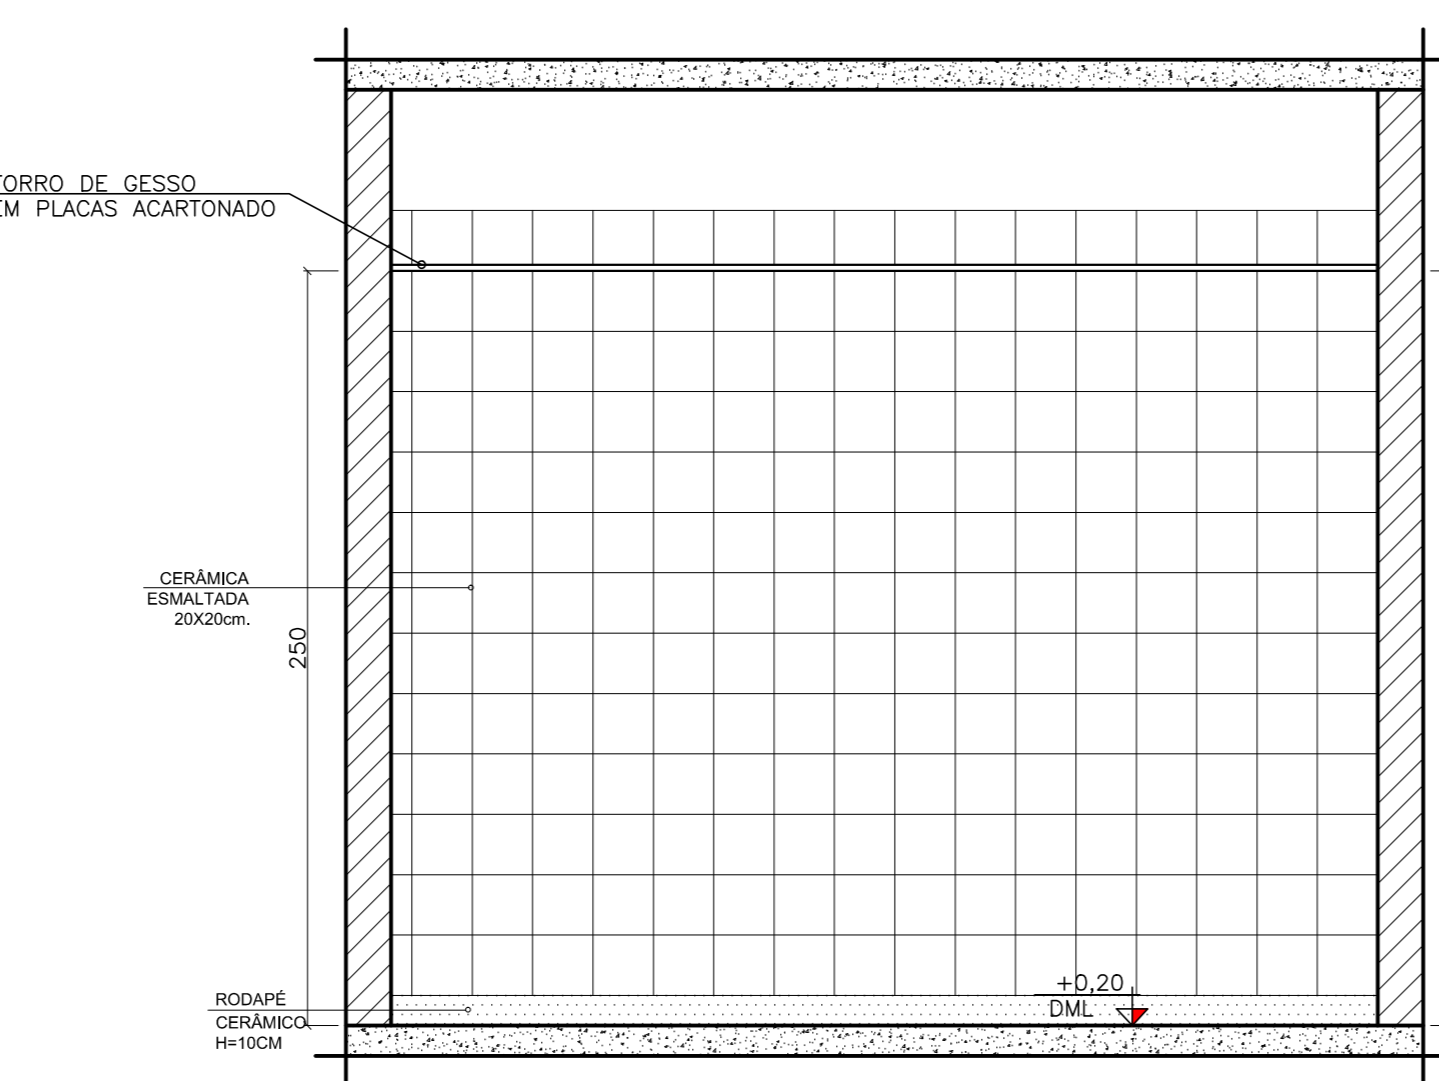


AMPLIAÇÃO 07- DML  
VISTA 02  
ESCALA: 1:25

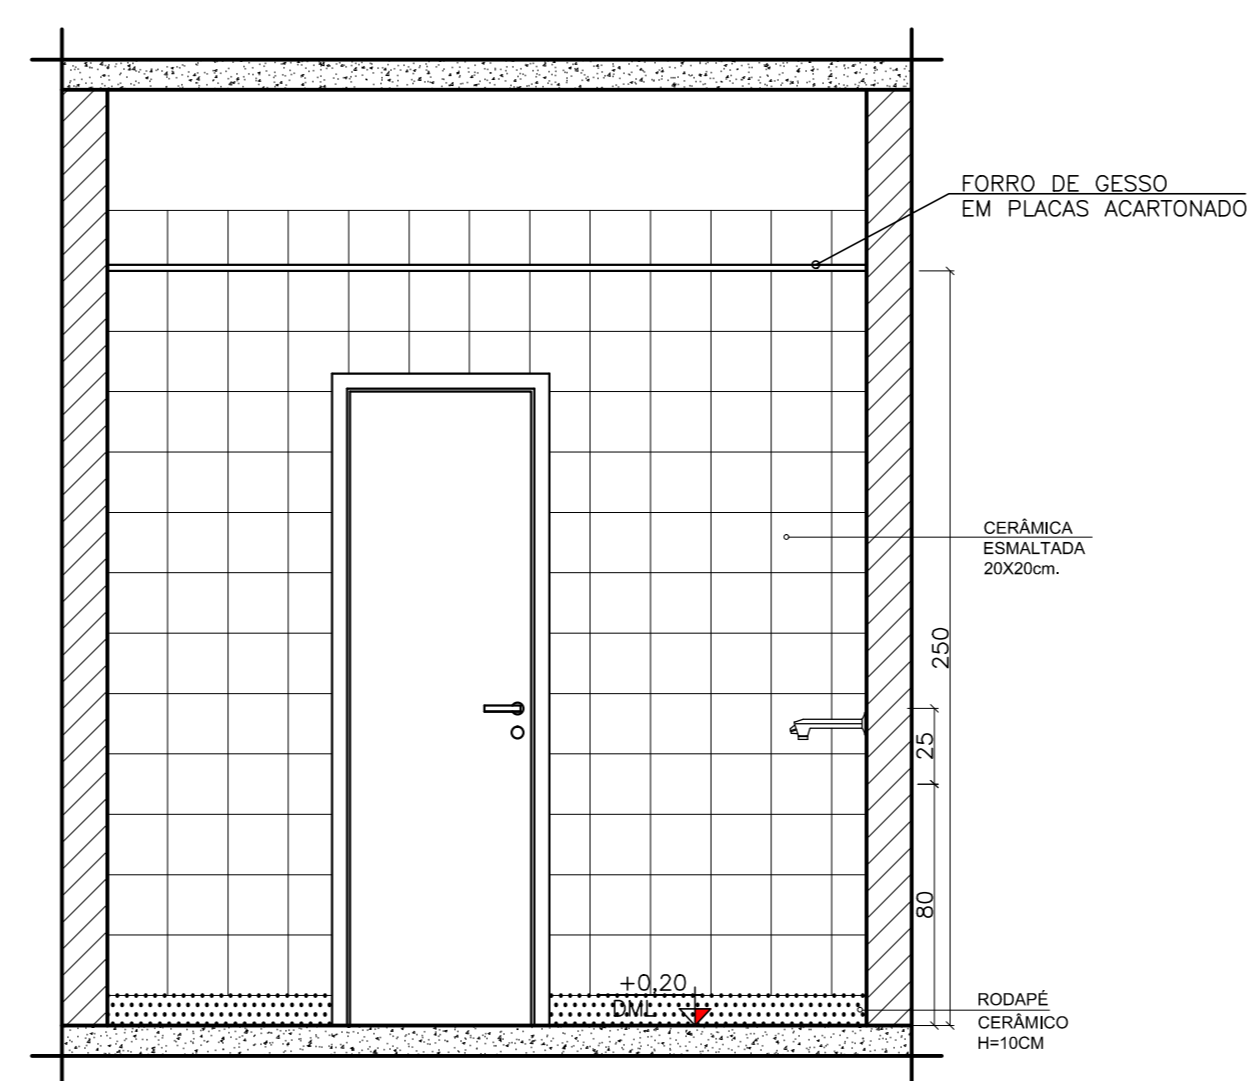


AMPLIAÇÃO 07- DML  
VISTA 03  
ESCALA: 1:25

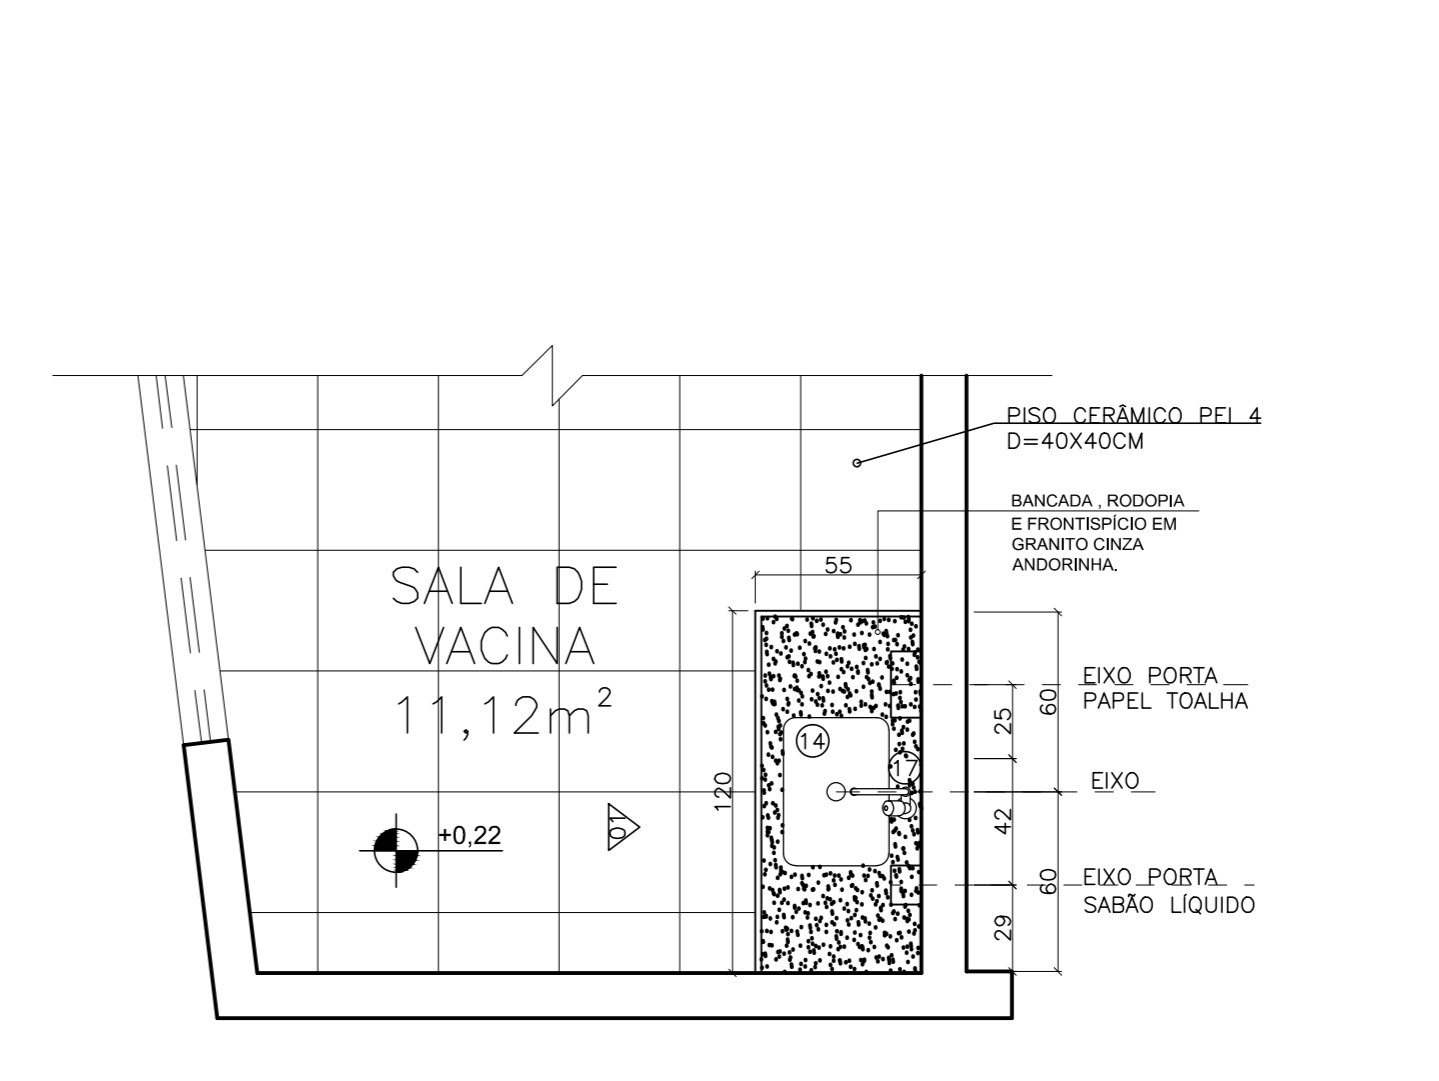


AMPLIAÇÃO 08- SALA DE VACINA  
PLANTA  
ESCALA: 1:25

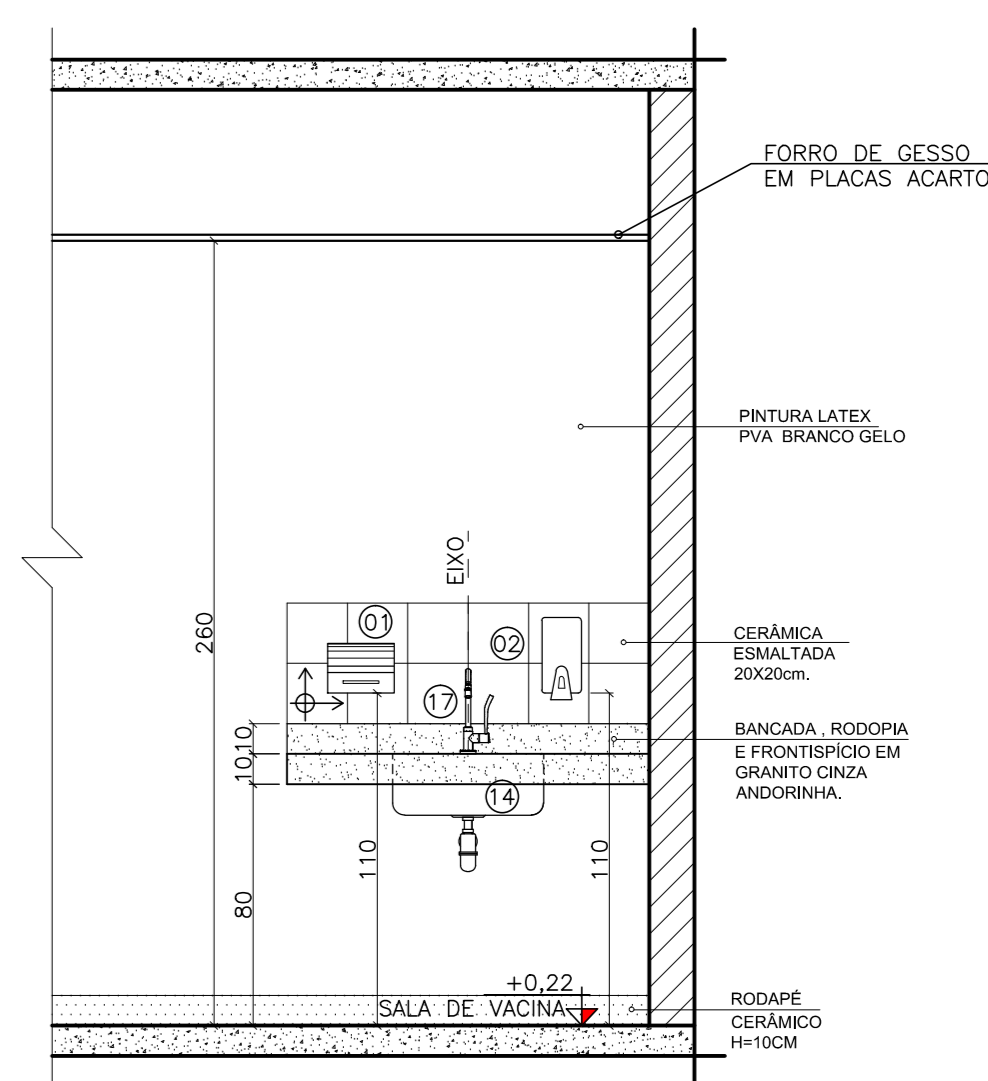


AMPLIAÇÃO 08 - SALA DE VACINA  
VISTA 01  
ESCALA: 1:25

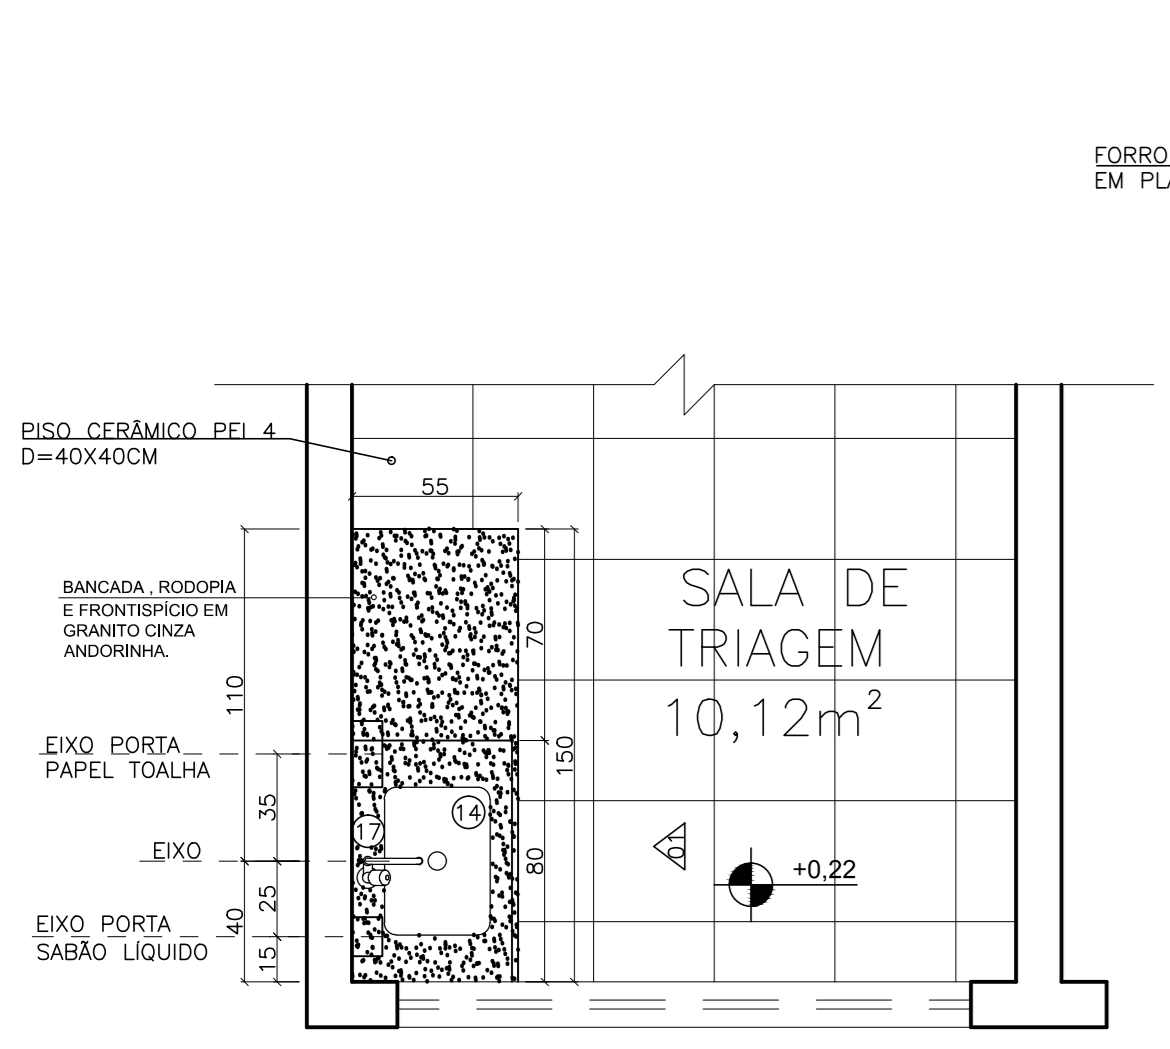


AMPLIAÇÃO 09- SALA DE TRIAGEM  
PLANTA  
ESCALA: 1:25

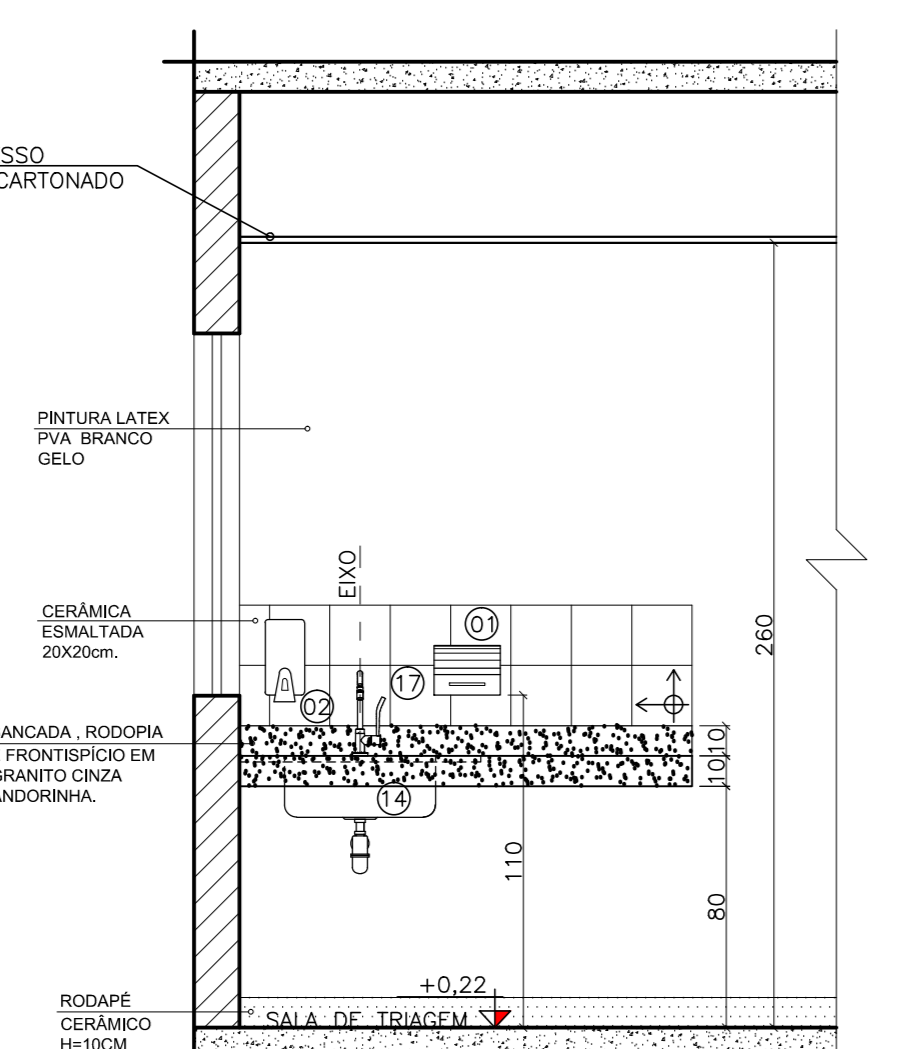


AMPLIAÇÃO 09 - SALA DE TRIAGEM  
VISTA 01  
ESCALA: 1:25

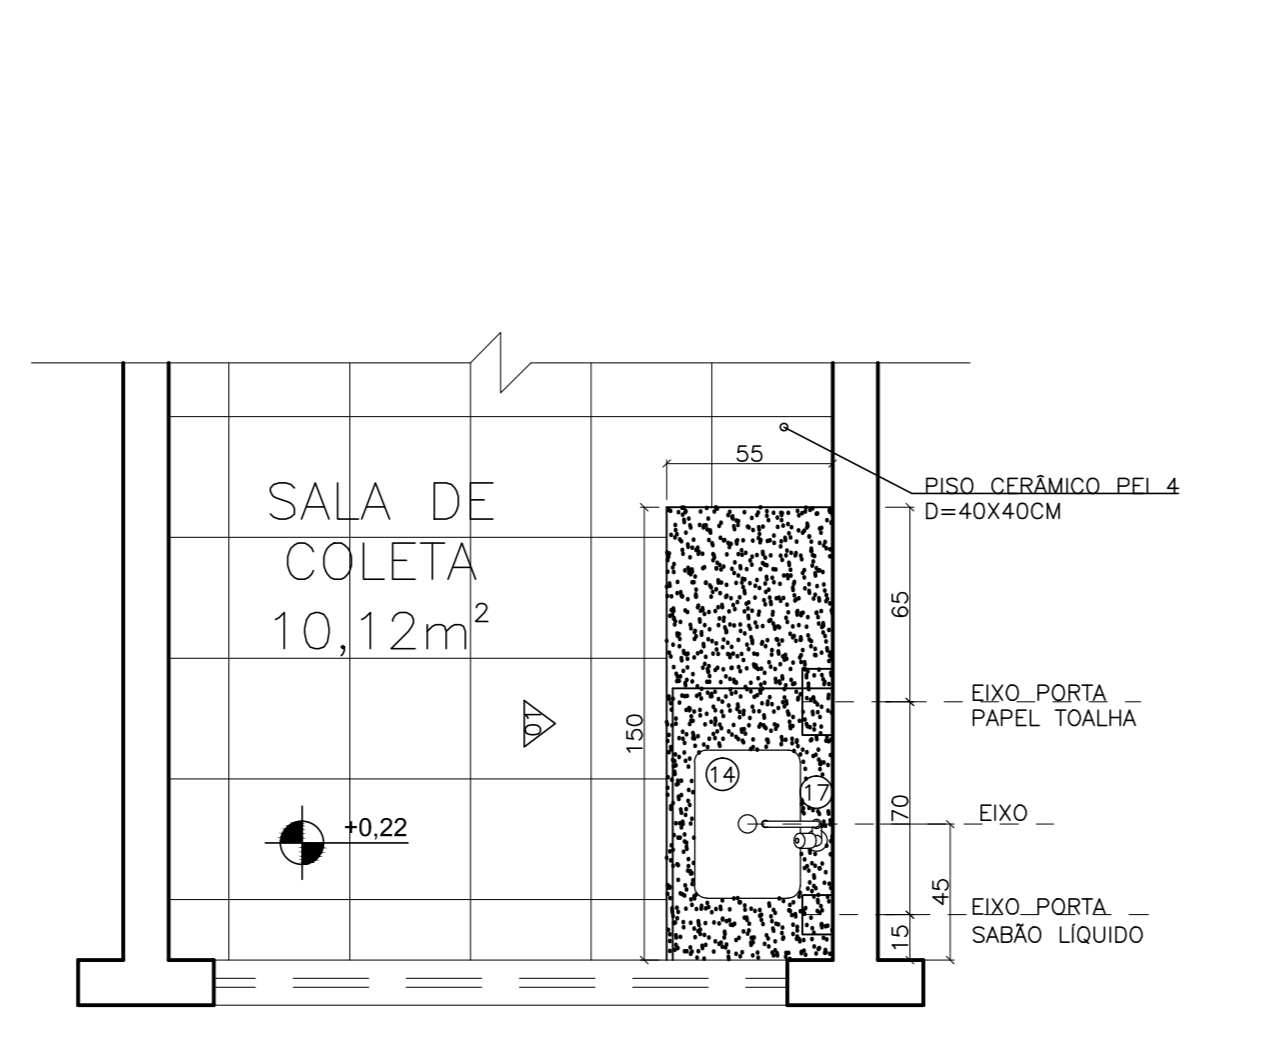


AMPLIAÇÃO 10- SALA DE COLETA  
PLANTA  
ESCALA: 1:25

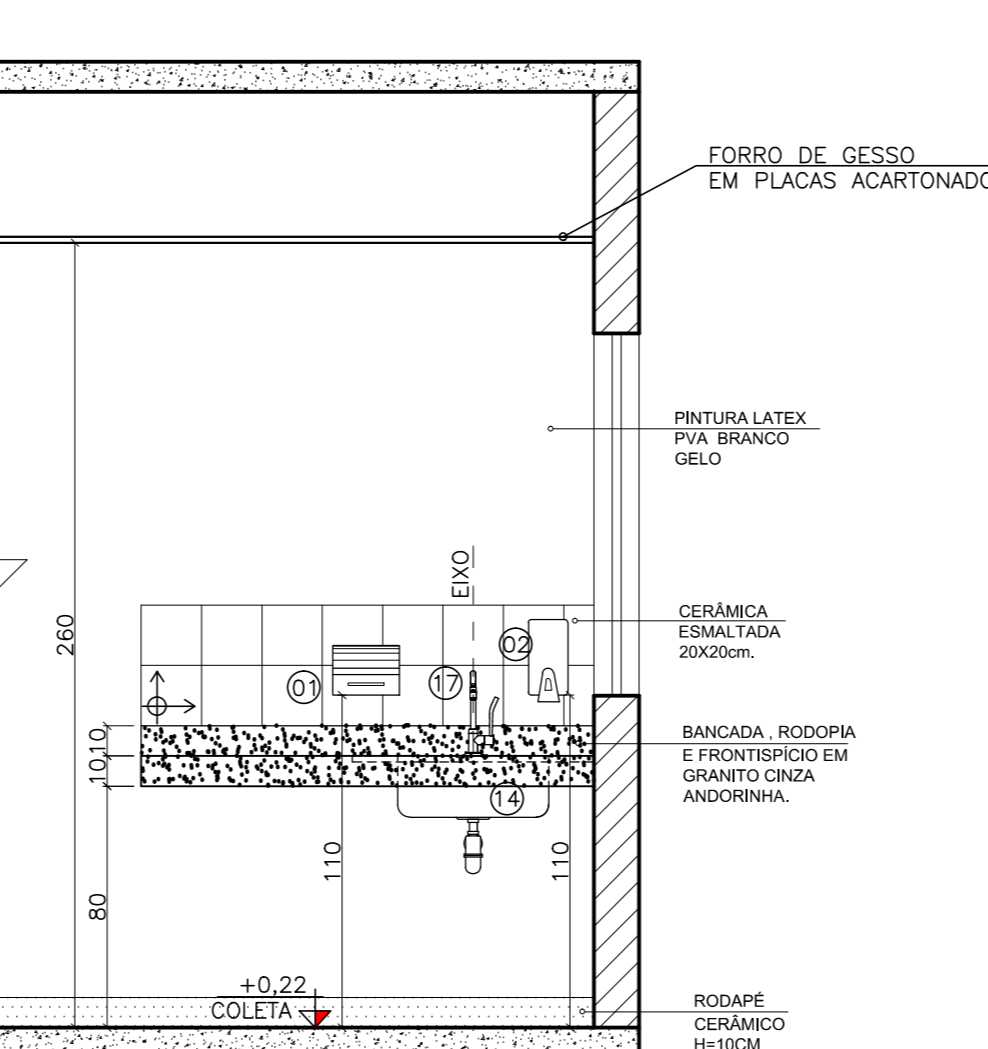

AMPLIAÇÃO 10- SALA DE COLETA  
VISTA 01  
ESCALA: 1:25

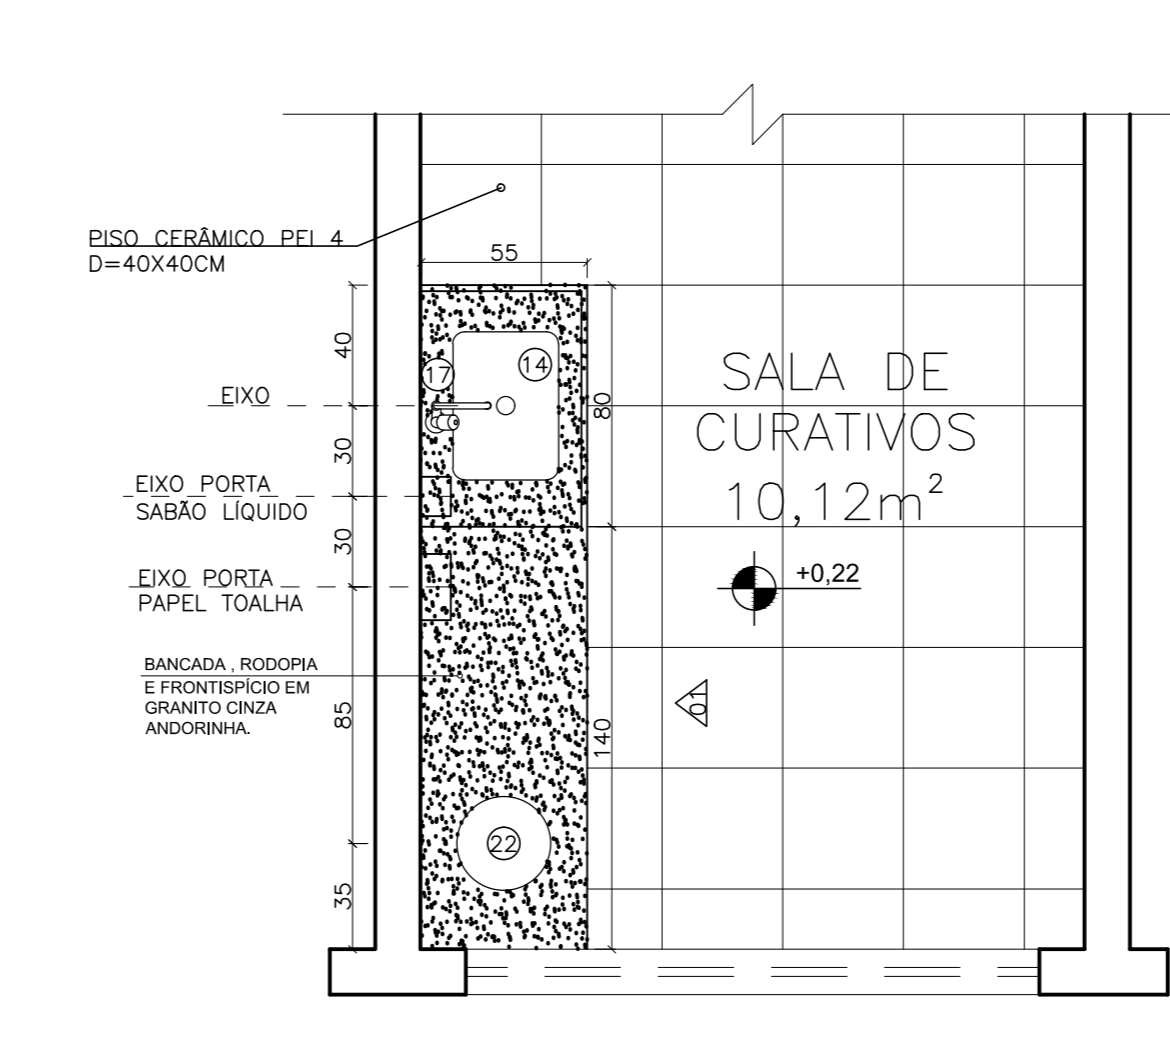


AMPLIAÇÃO 11- SALA DE CURATIVOS  
PLANTA  
ESCALA: 1:25

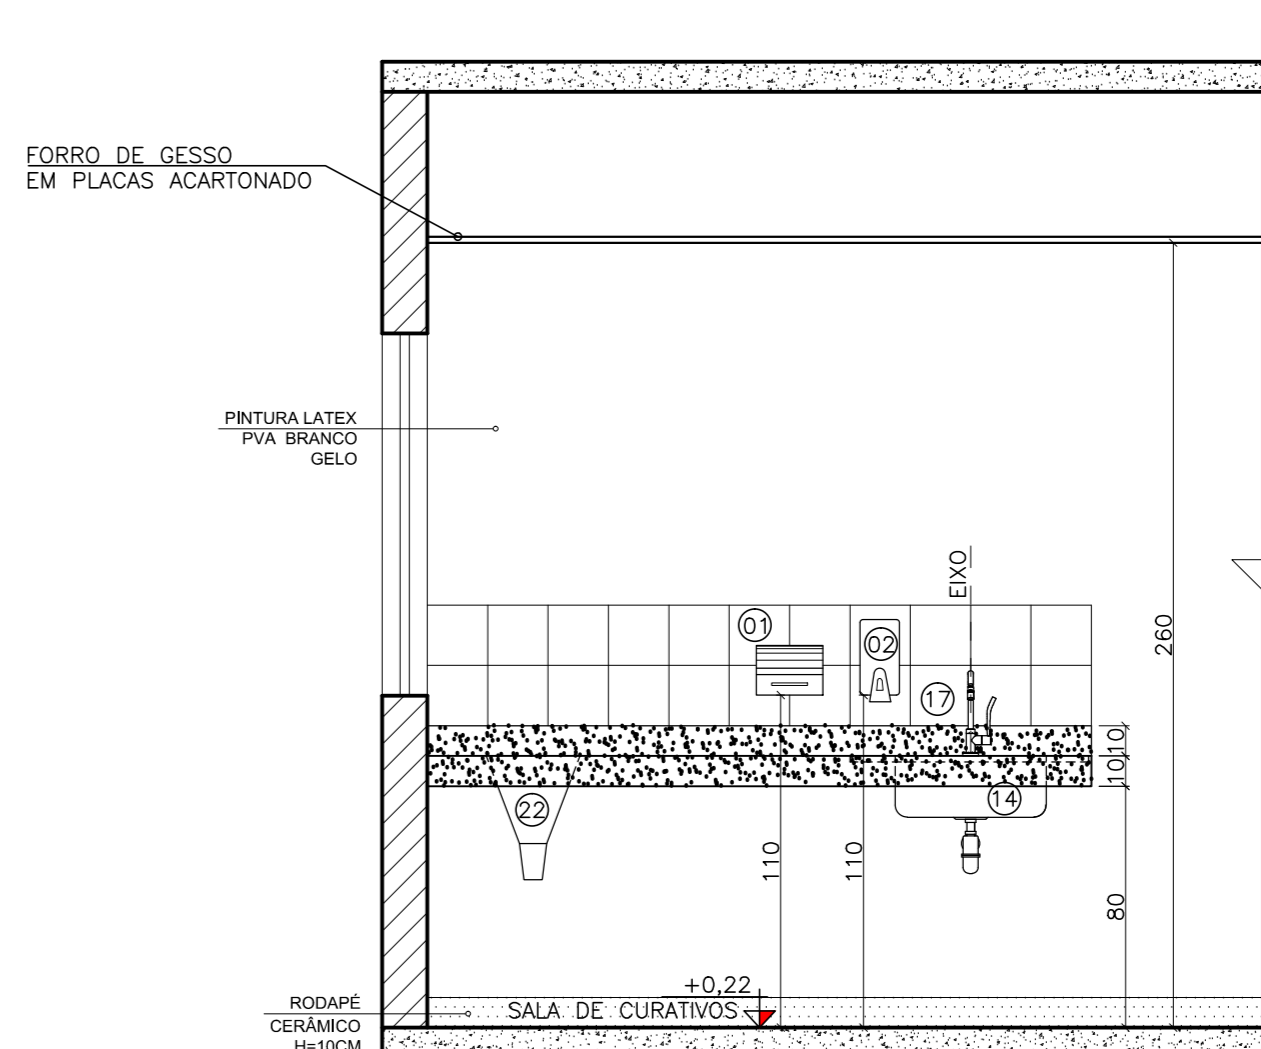


AMPLIAÇÃO 11- SALA DE CURATIVOS  
VISTA 01  
ESCALA: 1:25


LEGENDA ÁREAS MOLHADAS		
ITEM	DESCRIÇÃO	QT.
01	PORTA PAPEL TOALHA	18
02	PORTA SABÃO LÍQUIDO	22
03	PAPELEIRA TIPO ROLÃO	07
04	LAVATÓRIO DE CANTO SUSPENSO (PNE)	04
05	ESPELHO	08
06	VASO SANITÁRIO COM CAIXA ACOPLADA	07
07	DUCHA HIGIÊNICA	07
08	BARRA DE APOIO HORIZONTAL 80CM	04
09	BARRA DE APOIO VERTICAL 70CM	04
10	BARRA DE APOIO VERTICAL 40CM	08
11	CUBA COM APLICAÇÃO PARA TANQUE 60X60X40	01
12	TORNEIRA ALAVANCA PRESMATIC	04
13	LAVATÓRIO COM COLUNA	01
14	BOUD EM AÇO INOX	11
15	TORNEIRA DE MESA - COZINHA	01
16	TANQUE EM LOUÇA	02
17	TORNEIRA TUBO MÓVEL DE MESA (ALAVANCA)	08
18	TORNEIRA DE PAREDE	04
19	RALO (VER PROJETO HIDRAULICO)	VR
20	TORNEIRA ACIONAMENTO PEDAL SUSPENSO	01
21	TORNEIRA PRESMATIC COMPACTA	10
22	CUBA DE LOUÇA BRANCA EMBUTIDA	05
23	LAVATÓRIO DE COLUNA SUSPENSO	02
24	EXPURGO	02
25	CHUVEIRO TIPO DUCHA	01
26	ESPELHO PNE	04

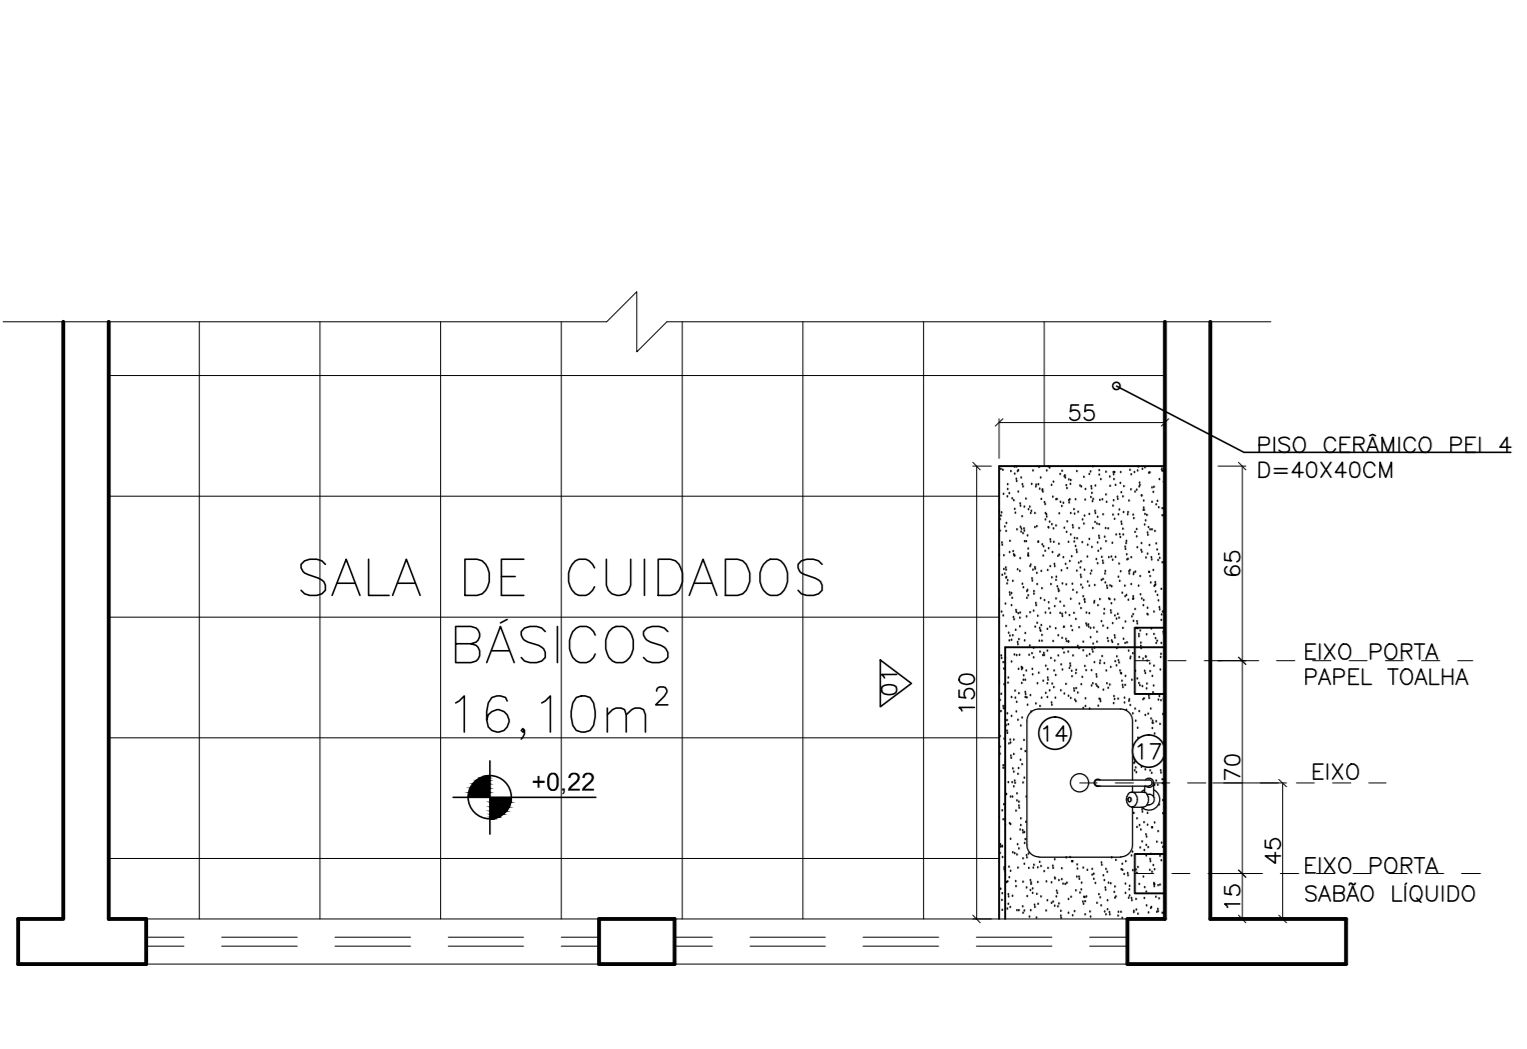


AMPLIAÇÃO 12- SALA DE CUIDADOS BÁSICOS  
PLANTA  
ESCALA: 1:25

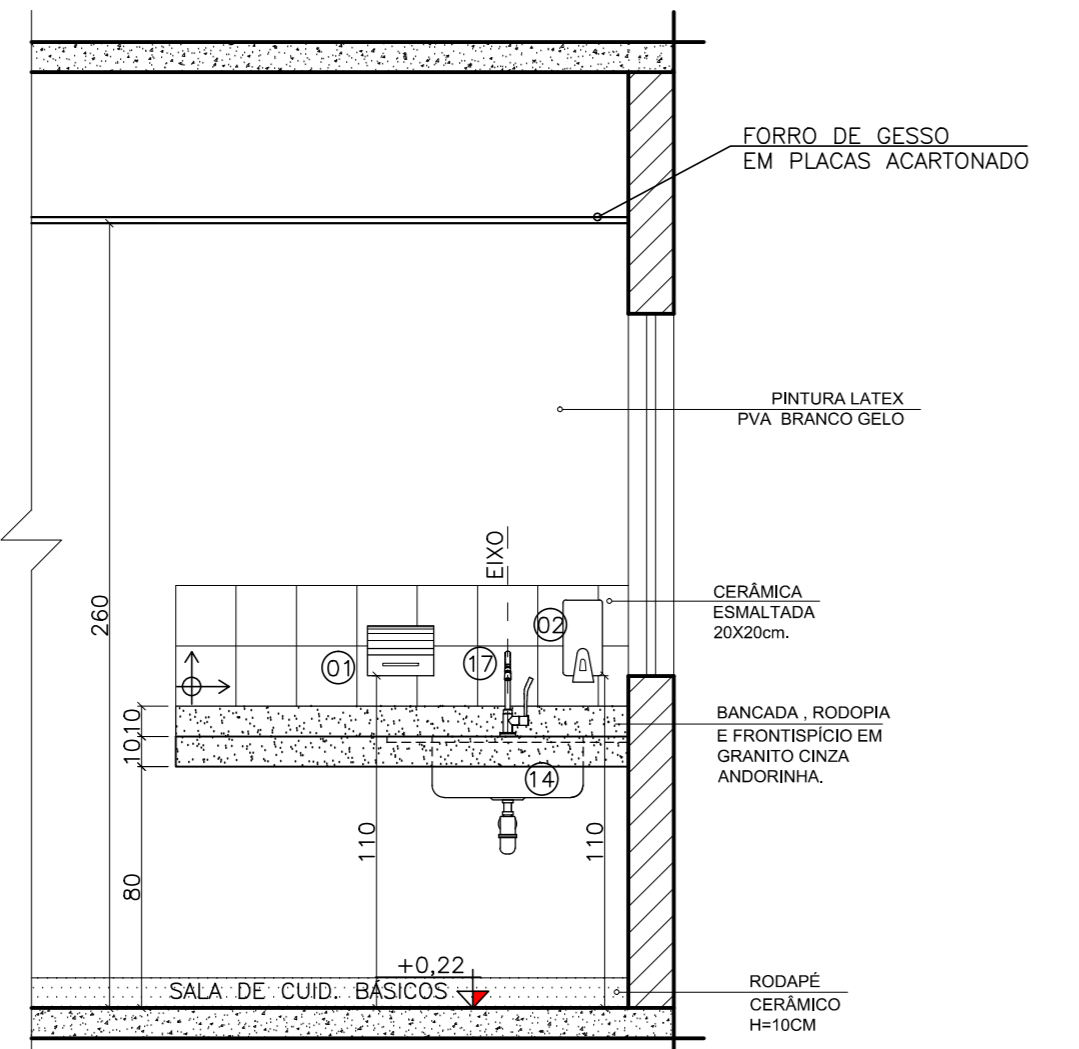


AMPLIAÇÃO 12- SALA DE CUIDADOS BÁSICOS  
VISTA 01  
ESCALA: 1:25

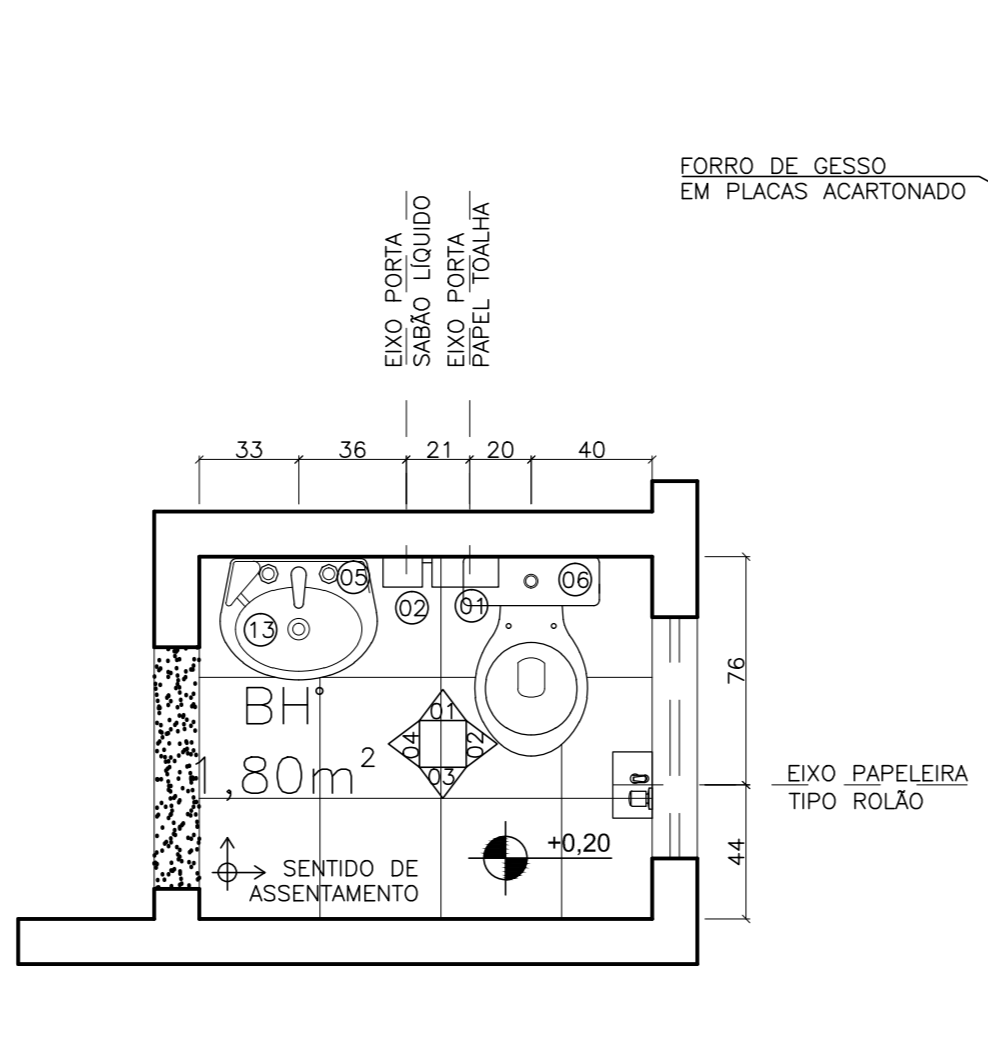


AMPLIAÇÃO 13- BANHEIRO ANEXO GINECOLOGIA  
PLANTA  
ESCALA: 1:25

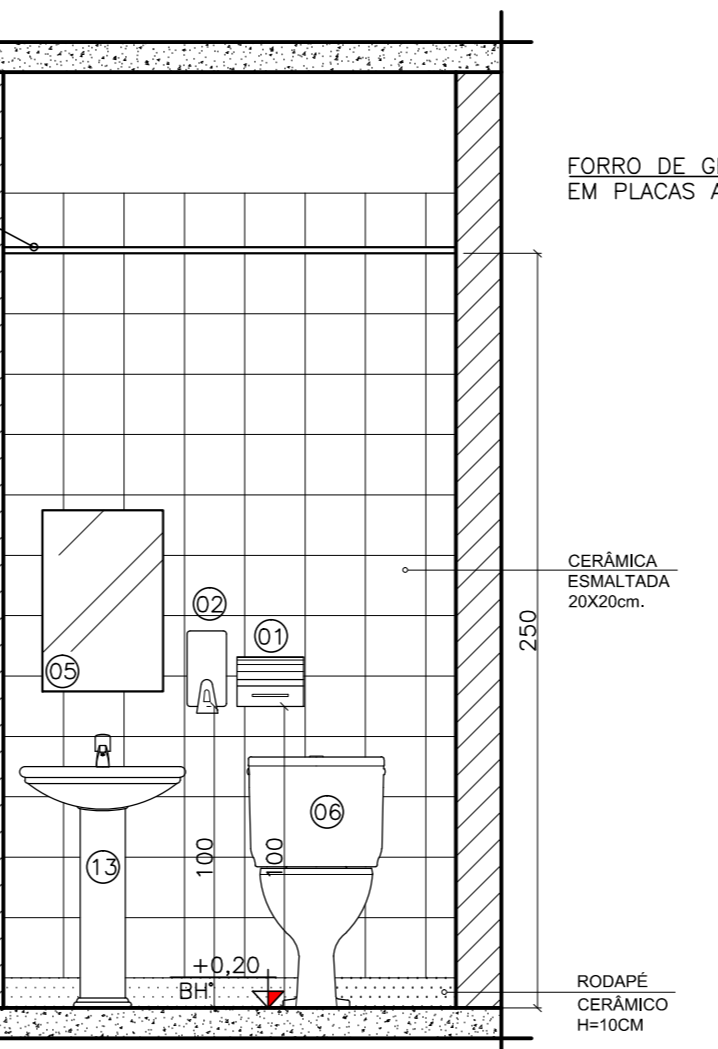


AMPLIAÇÃO 13- BANHEIRO ANEXO GINECOLOGIA  
VISTA 01  
ESCALA: 1:25

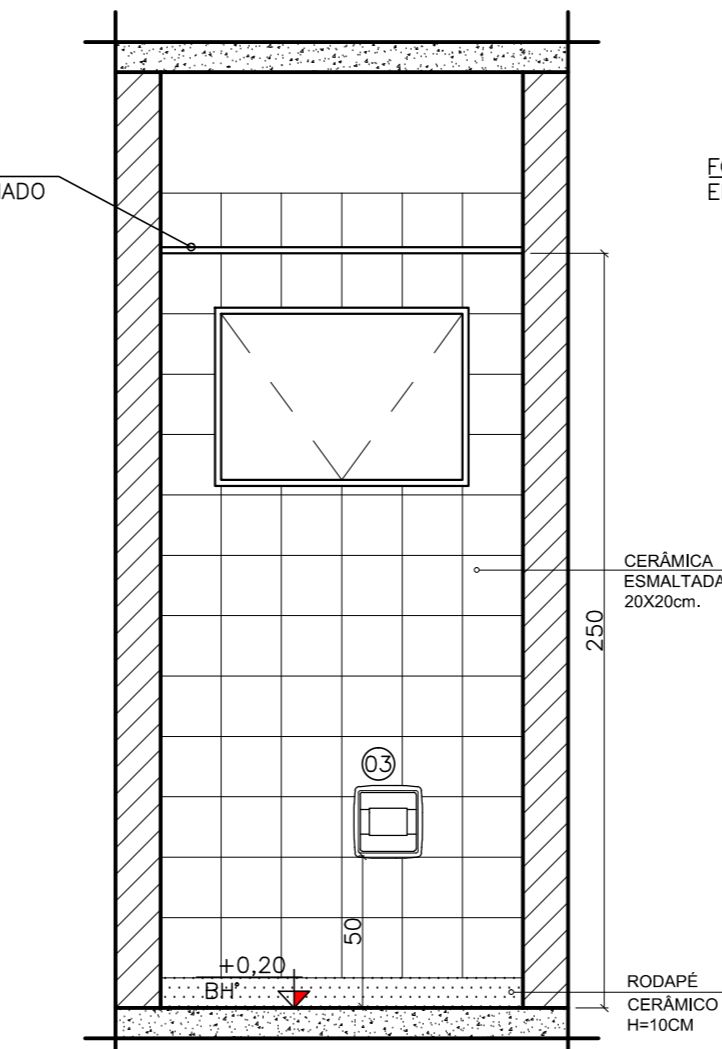


AMPLIAÇÃO 13- BANHEIRO ANEXO GINECOLOGIA  
VISTA 02  
ESCALA: 1:25

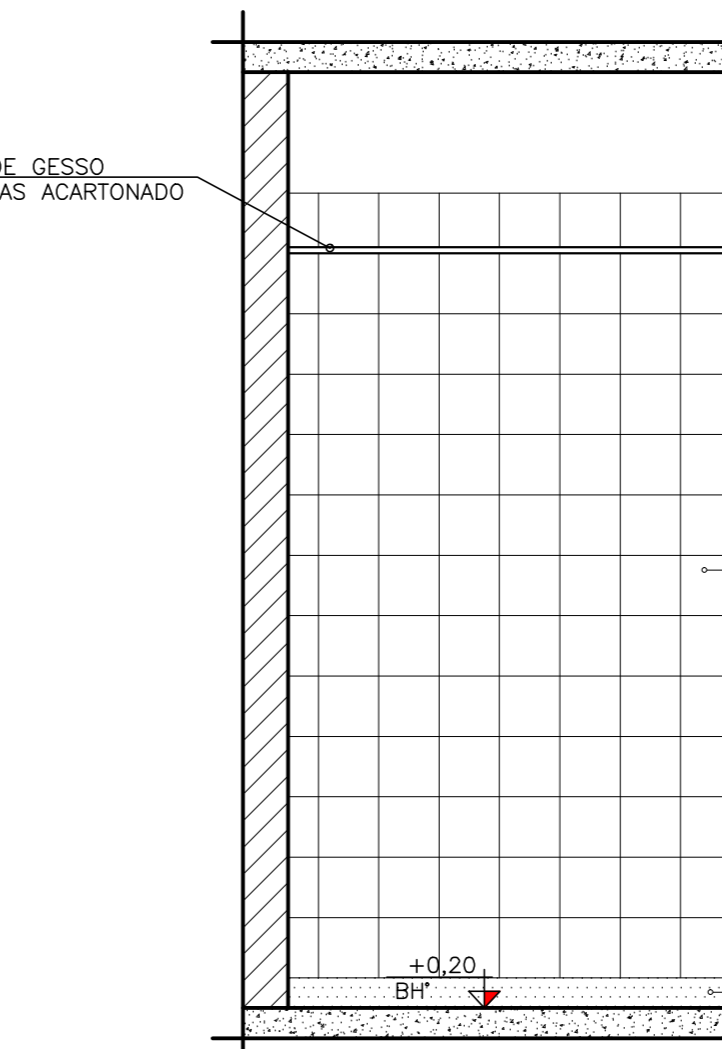


AMPLIAÇÃO 13- BANHEIRO ANEXO GINECOLOGIA  
VISTA 03  
ESCALA: 1:25

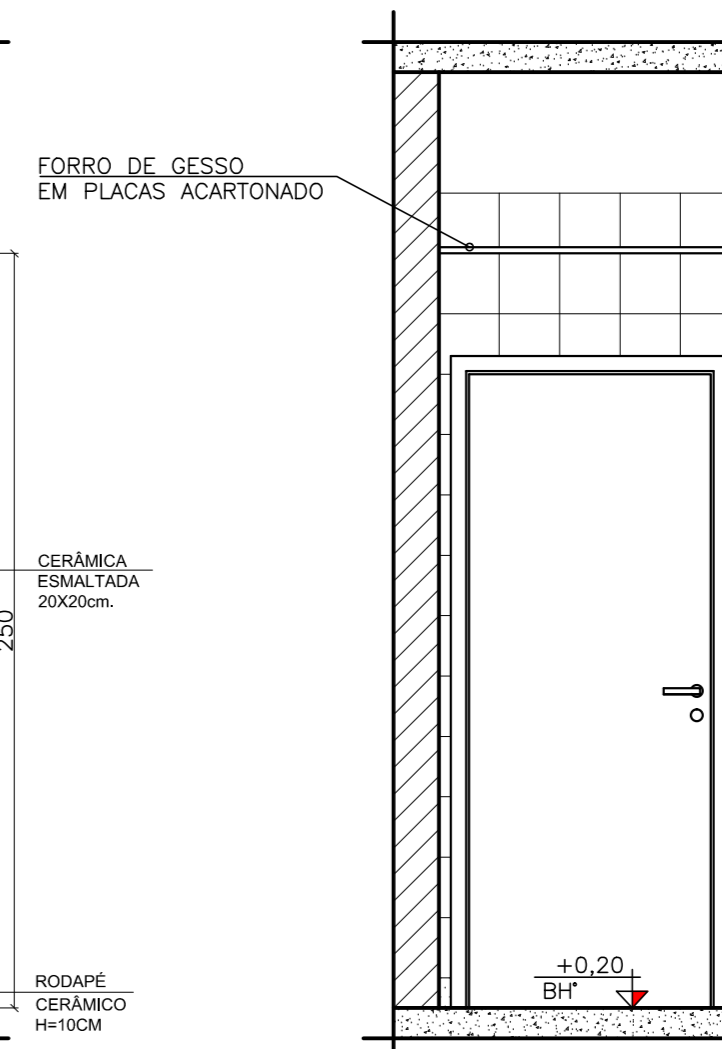


AMPLIAÇÃO 13- BANHEIRO ANEXO GINECOLOGIA  
VISTA 04  
ESCALA: 1:25

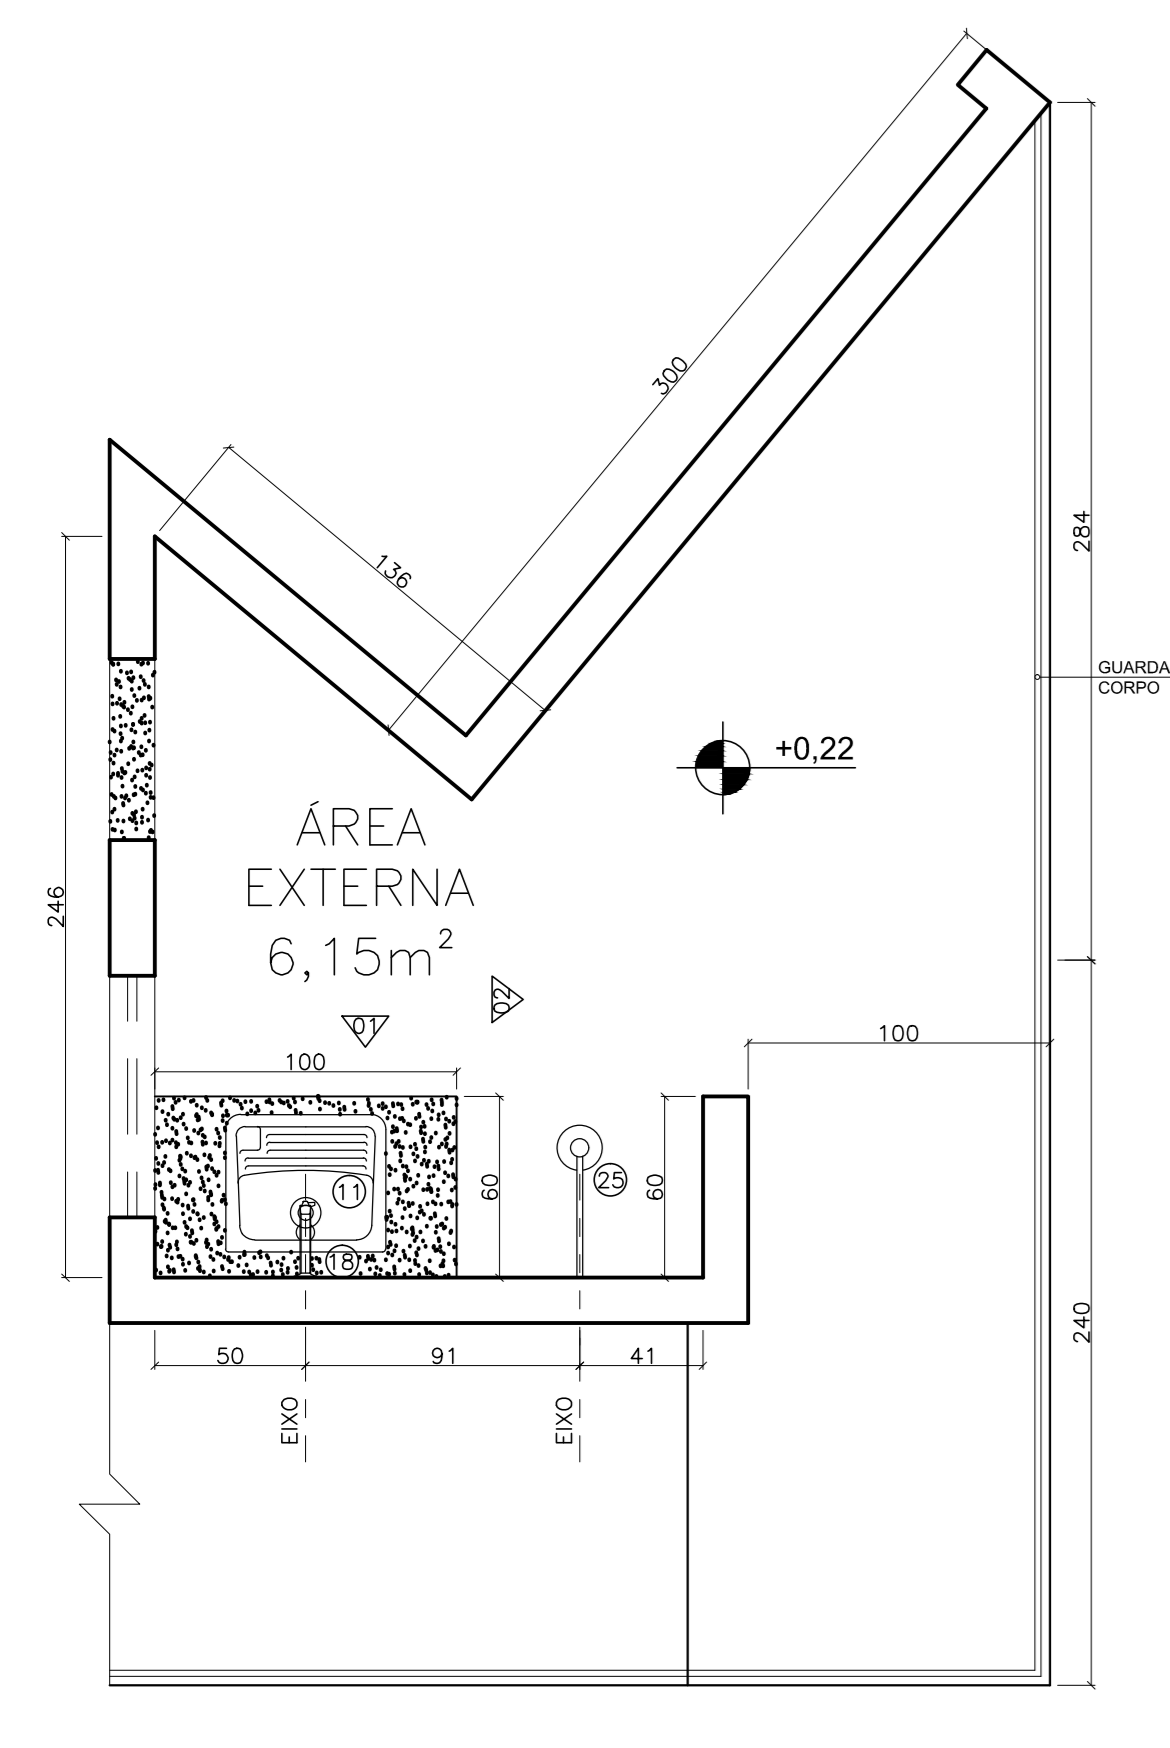

AMPLIAÇÃO 14- ÁREA EXTERNA (AGENTES)  
PLANTA  
ESCALA: 1:25

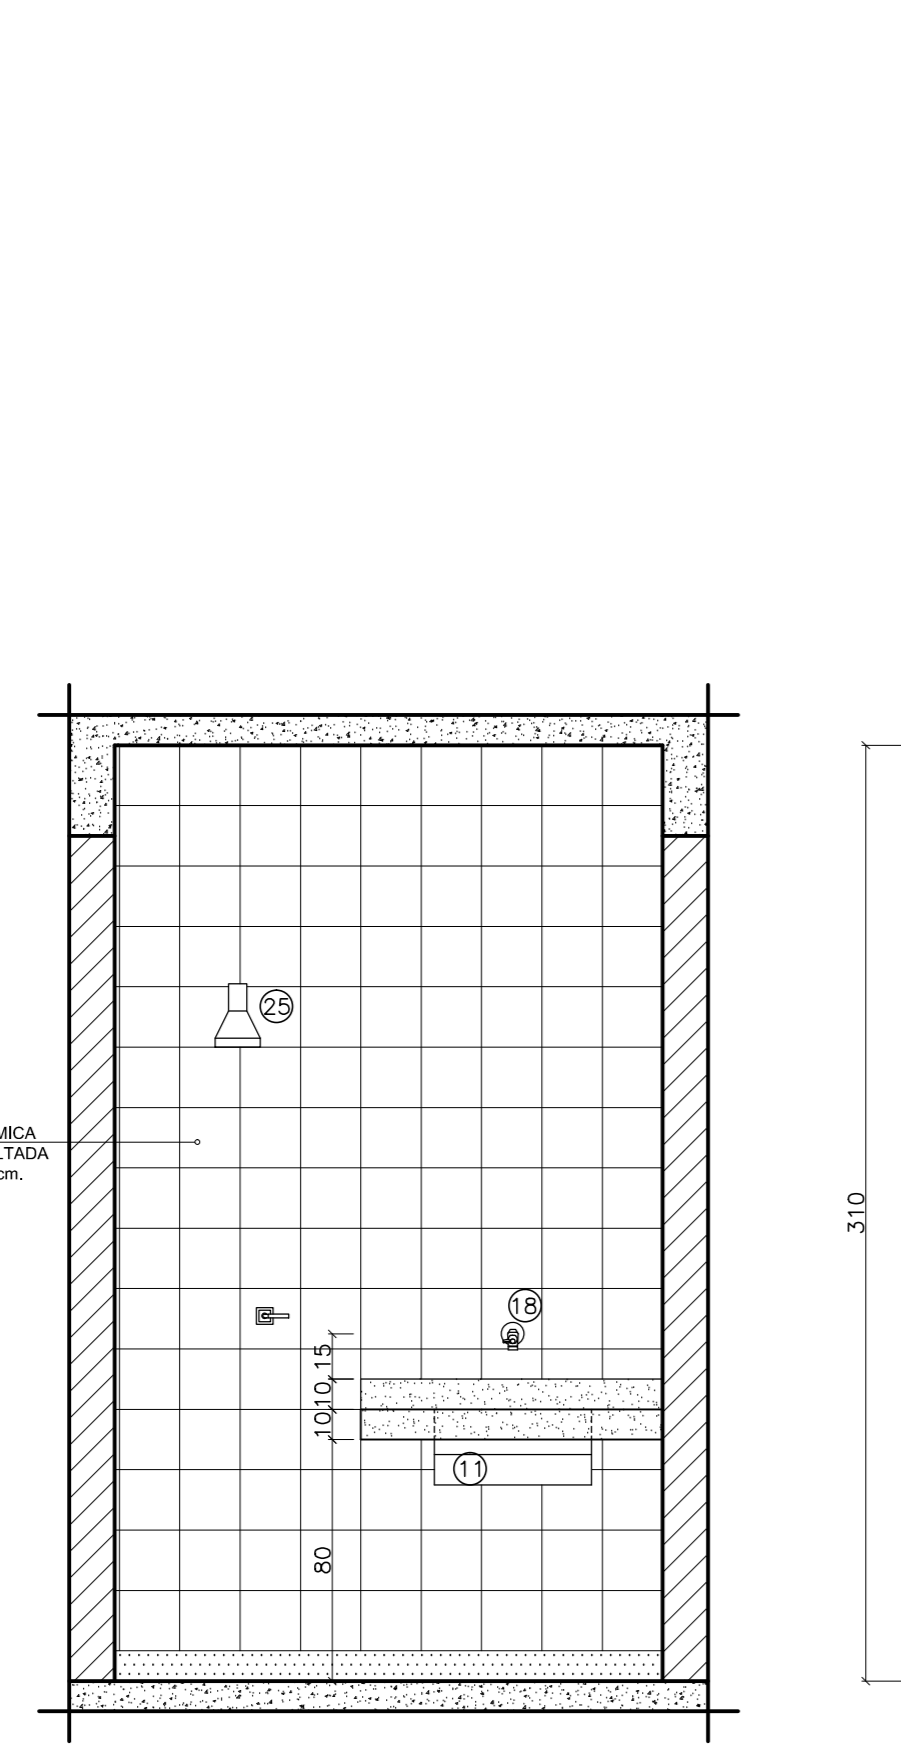


AMPLIAÇÃO 14- ÁREA EXTERNA (AGENTES)  
VISTA 01  
ESCALA: 1:25

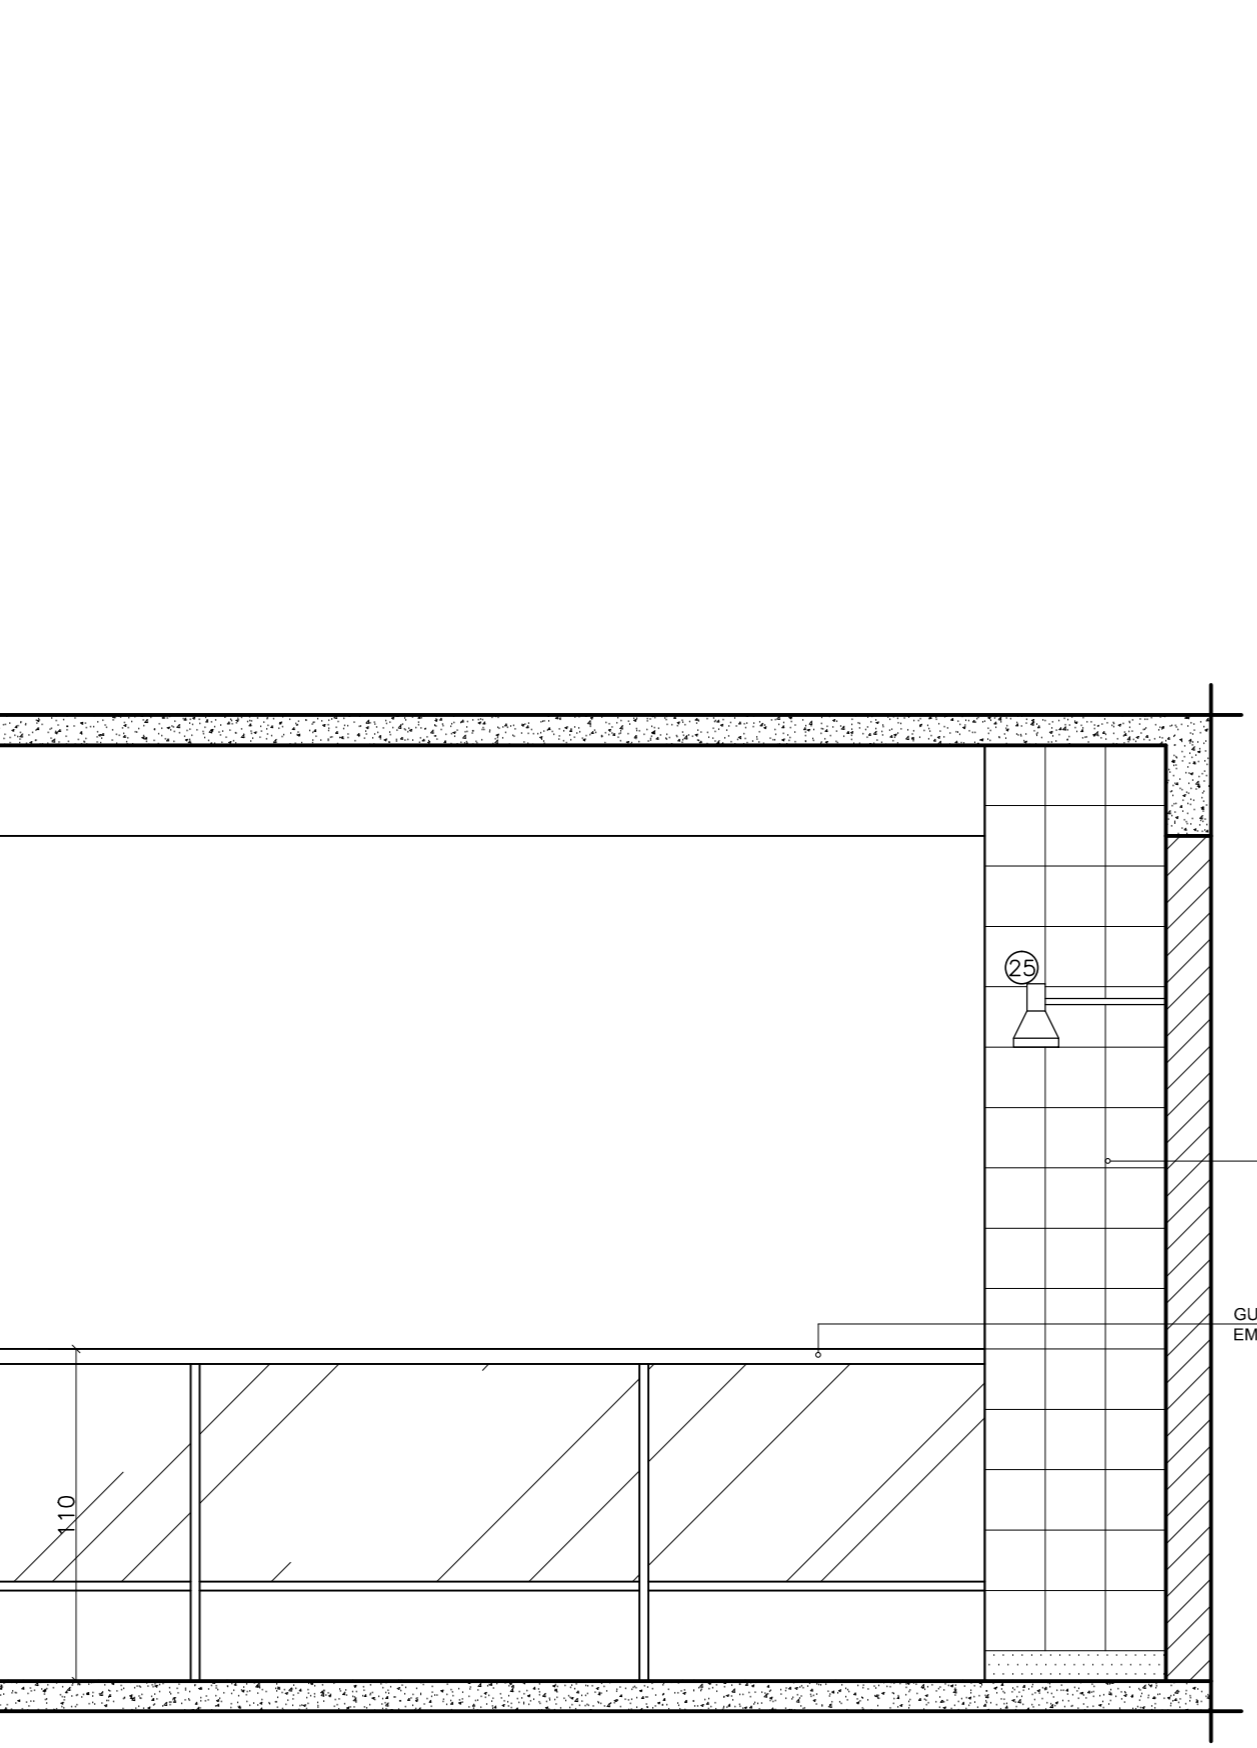

AMPLIAÇÃO 14- ÁREA EXTERNA (AGENTES)  
VISTA 02  
ESCALA: 1:25



AMPLIAÇÃO 15 - CONSULTÓRIO ODONTOLÓGICO  
PLANTA

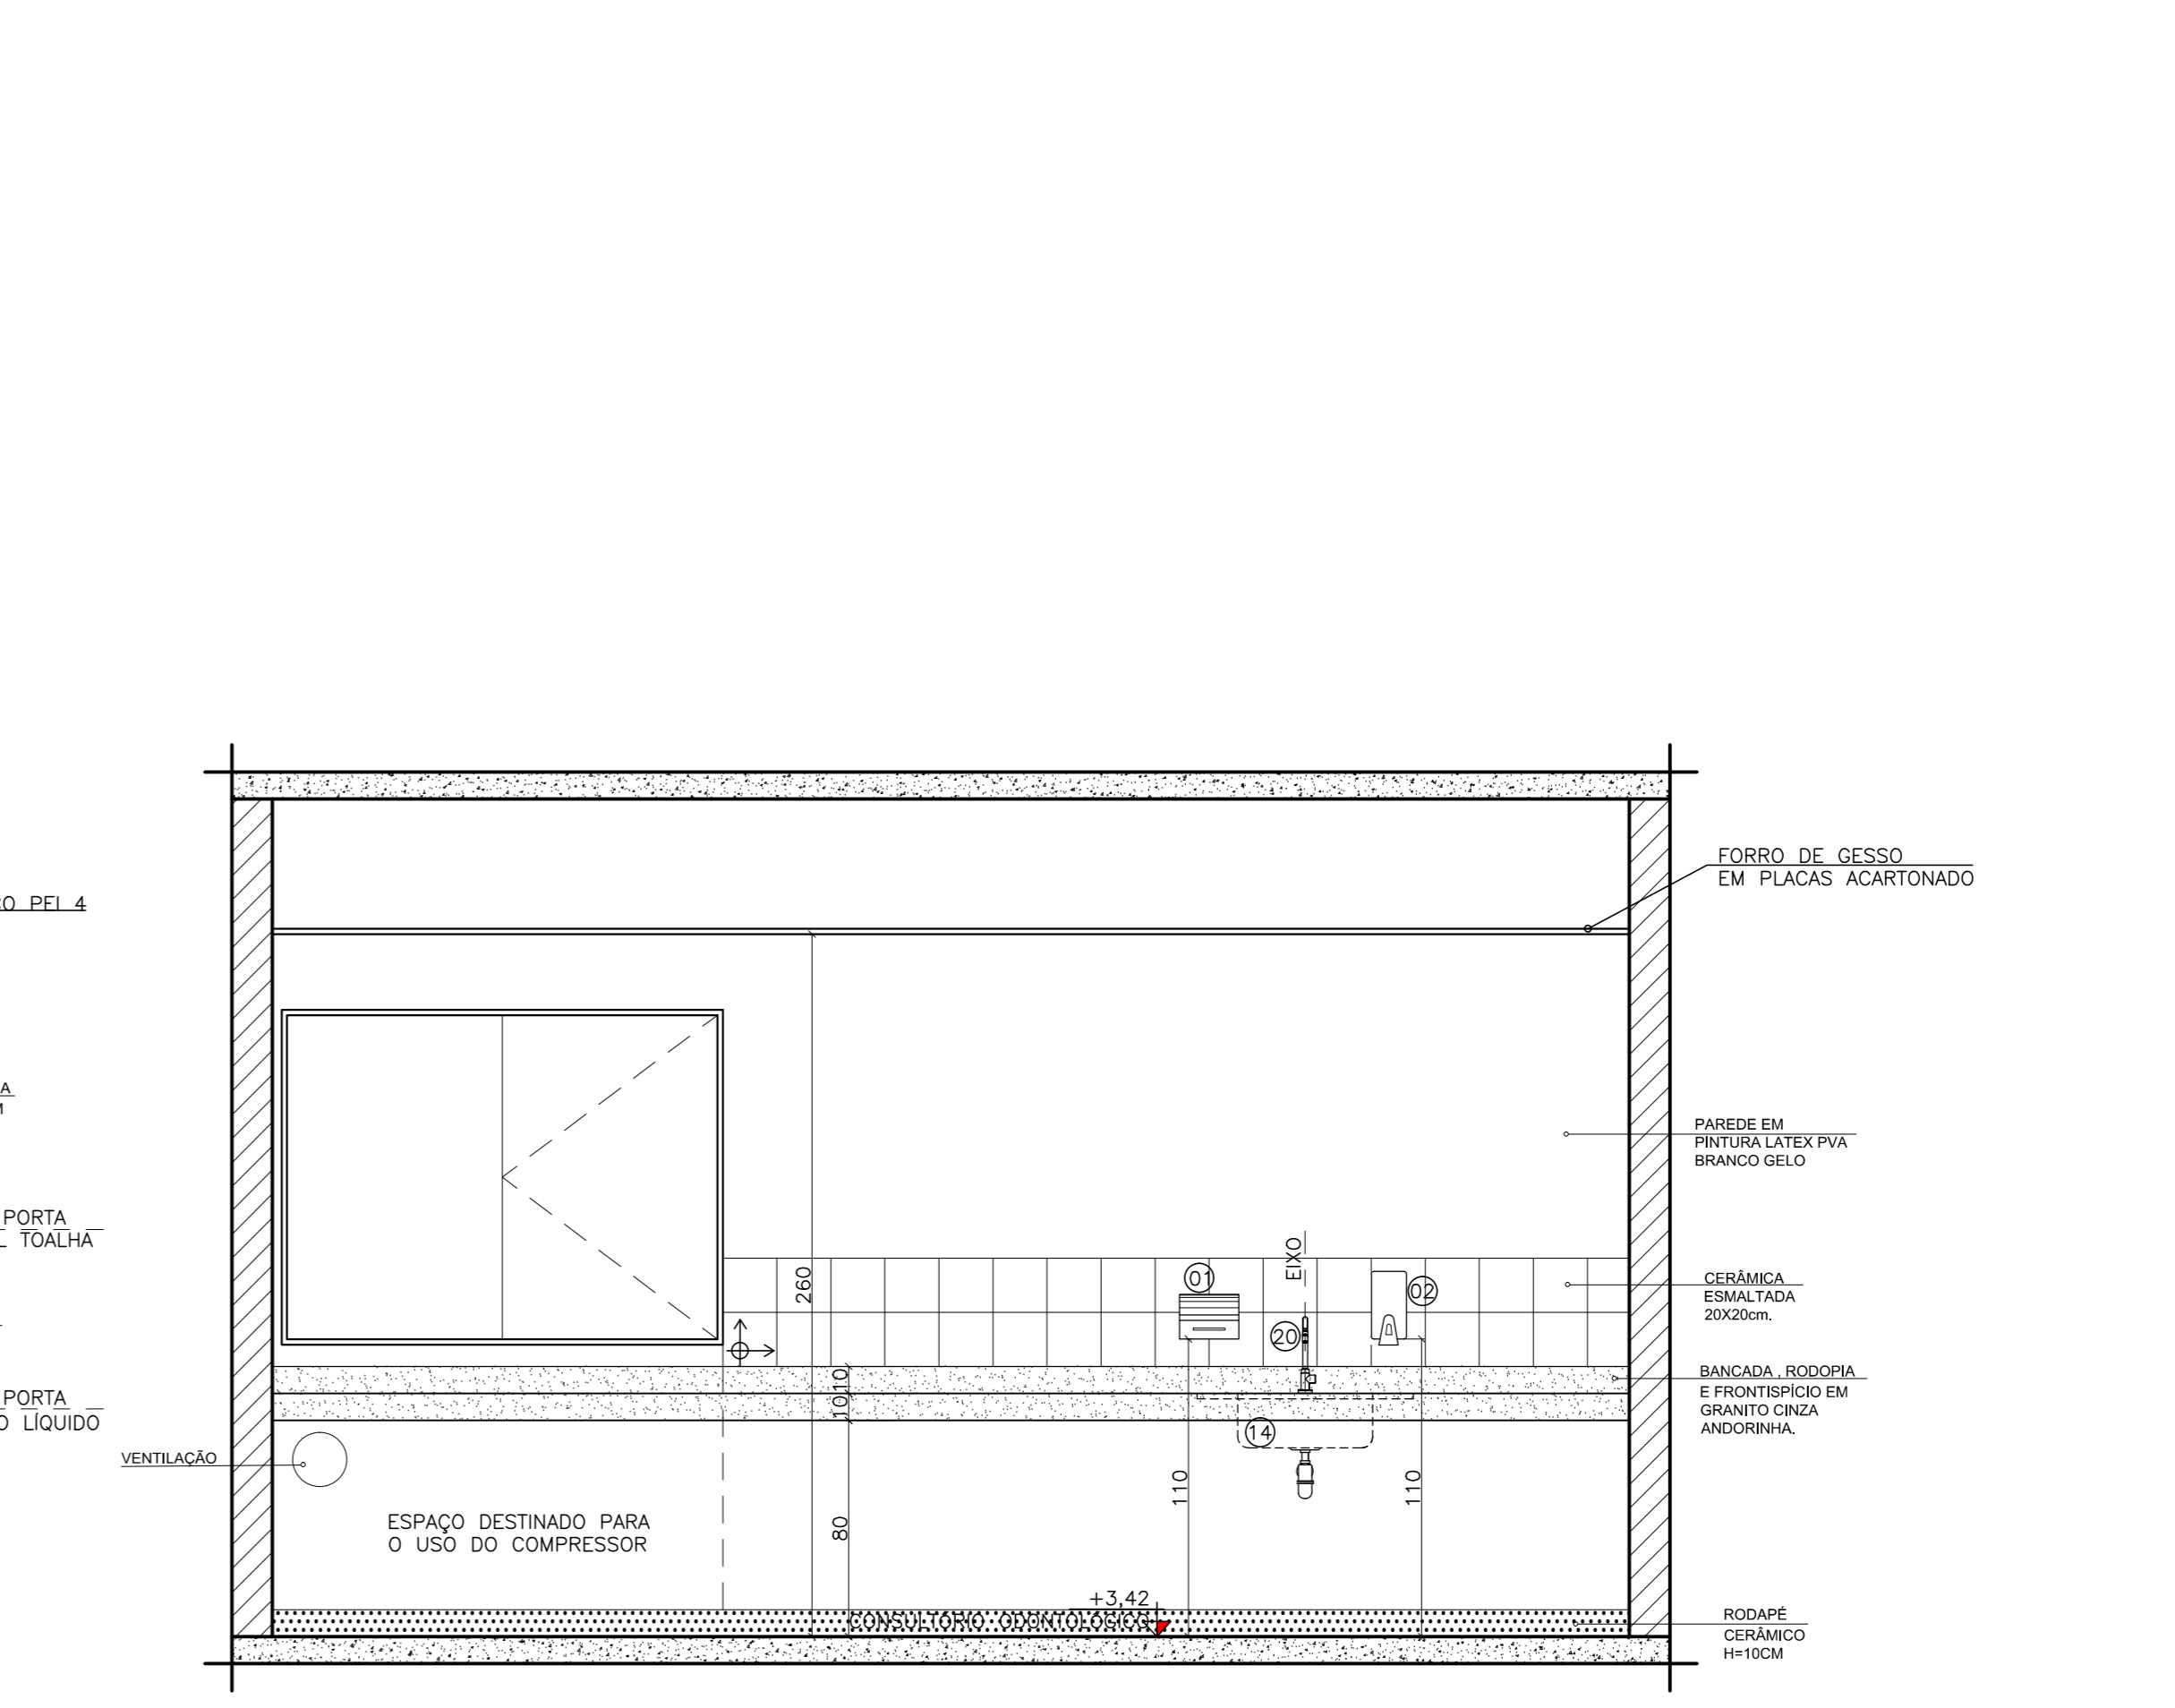

AMPLIAÇÃO 15 - CONSULTÓRIO ODONTOLÓGICO  
VISTA 01

**PREFEITURA MUNICIPAL DE MURIAÉ**  
SECRETARIA DE OBRAS PÚBLICAS

**UBS - INCONFIDÊNCIA**

PROJETO DE ARQUITETURA - DETALHAMENTO

PREFEITURA DE MURIAÉ / CNPJ: 17.947.581/0001-76

PROJETO ARQUITETÔNICO PARA REFORMA E AMPLIAÇÃO DE UMA UNIDADE BÁSICA DE SAÚDE COM ÁREA TOTAL DE 692,18m²

SECRETARIA DE OBRAS PÚBLICAS

SECRETÁRIO CARLOS MAGNO DE OLIVEIRA

LOCAL: RUA CLAUDIO MANOEL DA COSTA, ESQUINA COM RUA ALVARENGA PEREIRO - B. INCONFIDÊNCIA - MURIAÉ - MG

ARQUIVO: UBS INCONFIDENCIA 2021.DWG

ESQ: INDICAÇÕES

DATA: 07/2020

PROJETO: GISELE MEDEROS MAZORCHE ARQUITETA E URBANISTA - CREA/MG Nº 411031-4

09/12