


AMPLIAÇÃO 16 - BANHEIRO MASC.
PLANTA
ESCALA:.....1/25

AMPLIAÇÃO 16 - BANHEIRO MASC.
VISTA 01
ESCALA:.....1/25


AMPLIAÇÃO 16 - BANHEIRO MASC.
VISTA 02
ESCALA:.....1/25

AMPLIAÇÃO 16 - BANHEIRO MASC.
VISTA 03
ESCALA:.....1/25


AMPLIAÇÕES 02 - BANHEIRO MASC.
VISTA 04
ESCALA:.....1/25

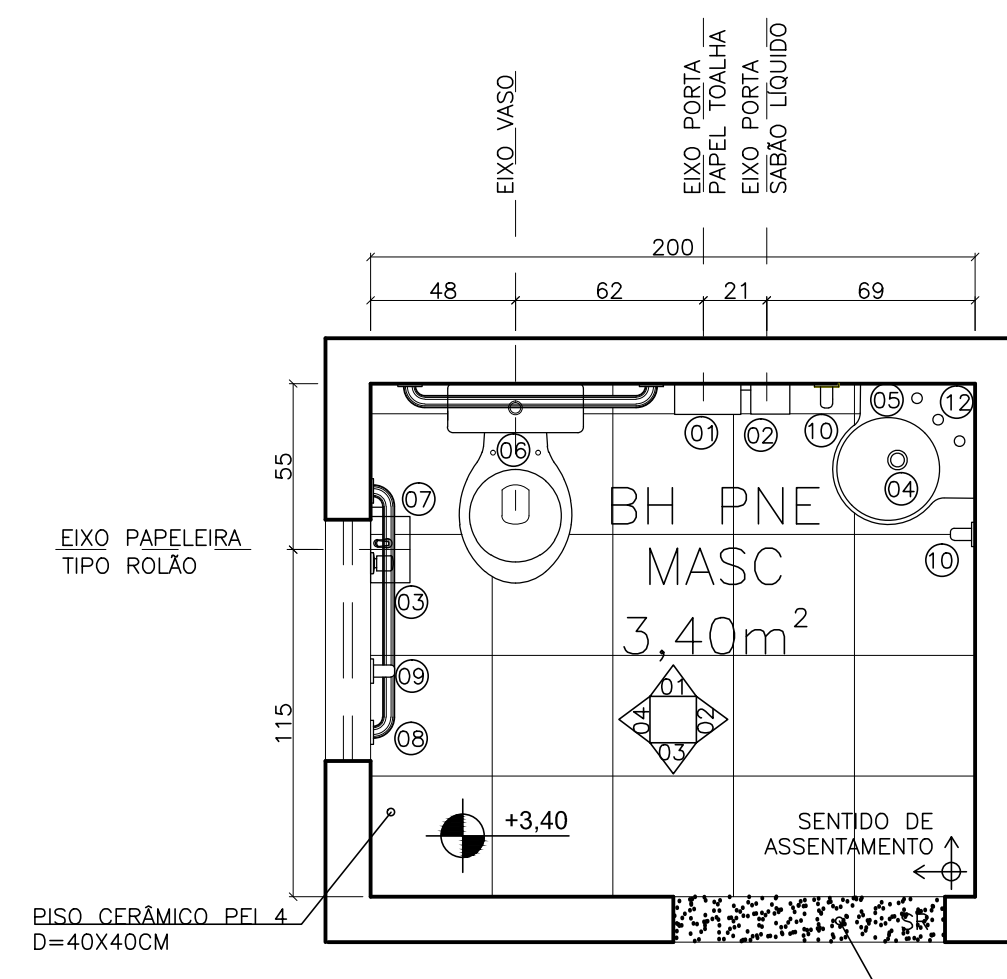


AMPLIAÇÃO 17 - BANHEIRO FEM.
PLANTA
ESCALA:.....1/25

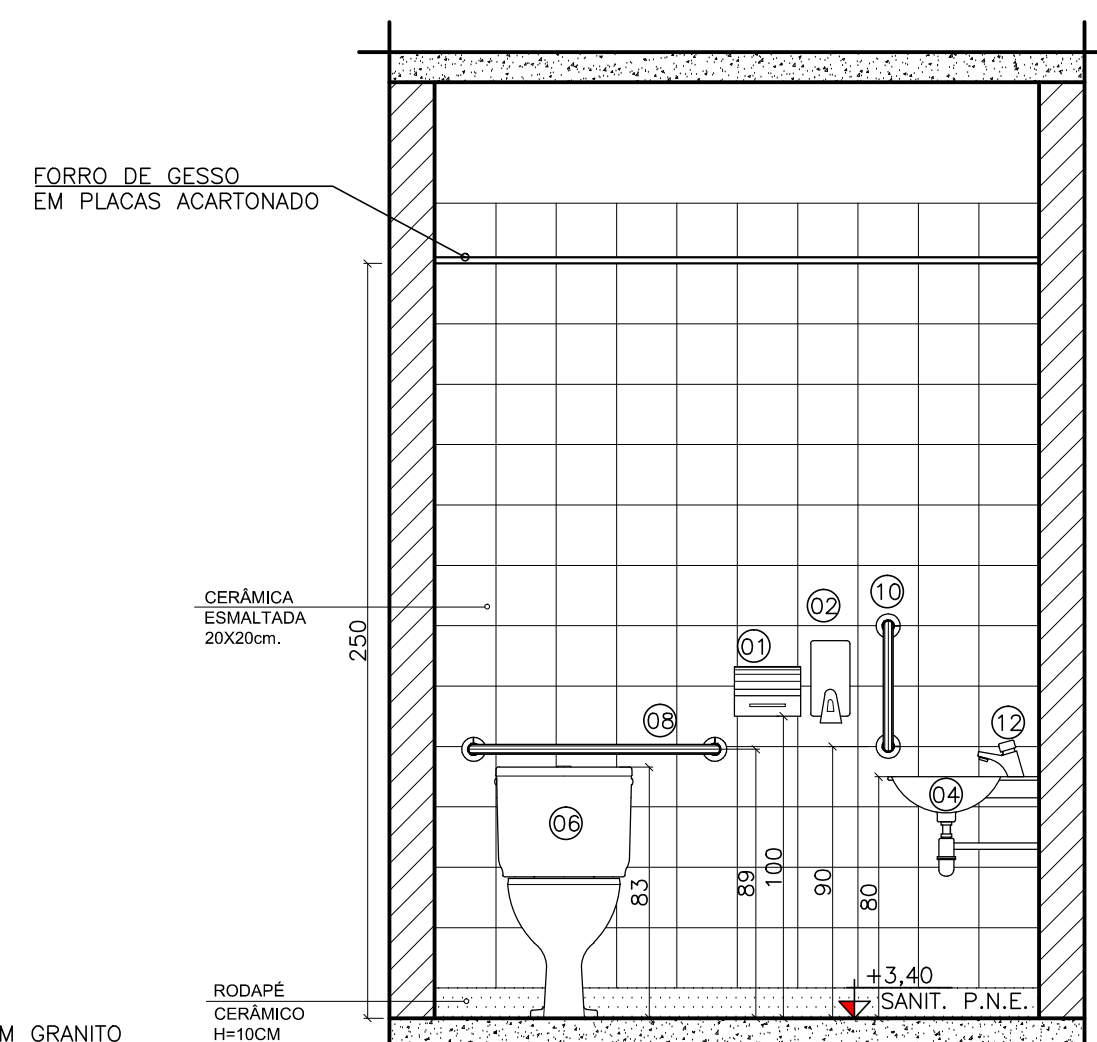


AMPLIAÇÃO 17 - BANHEIRO FEM.
VISTA 01
ESCALA:.....1/25

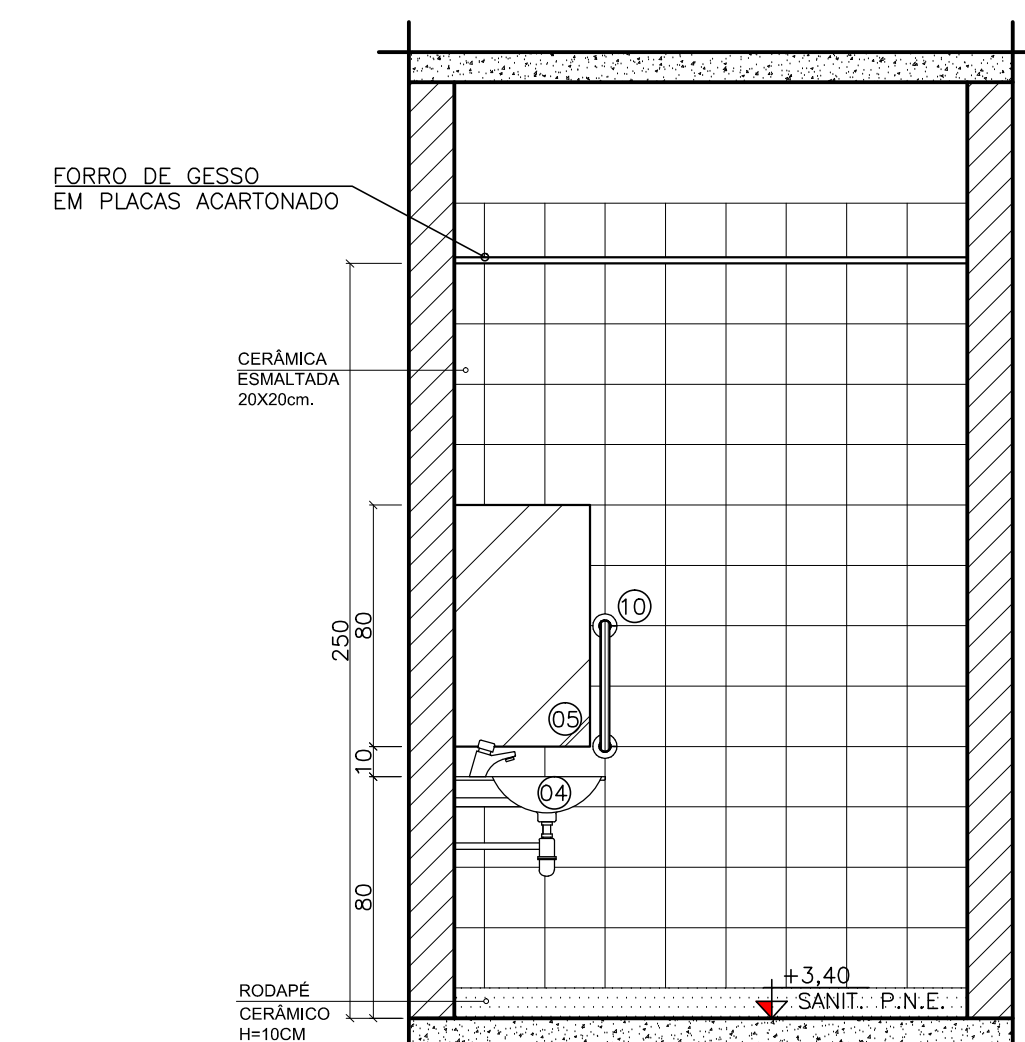


AMPLIAÇÃO 17 - BANHEIRO FEM.
VISTA 02
ESCALA:.....1/25

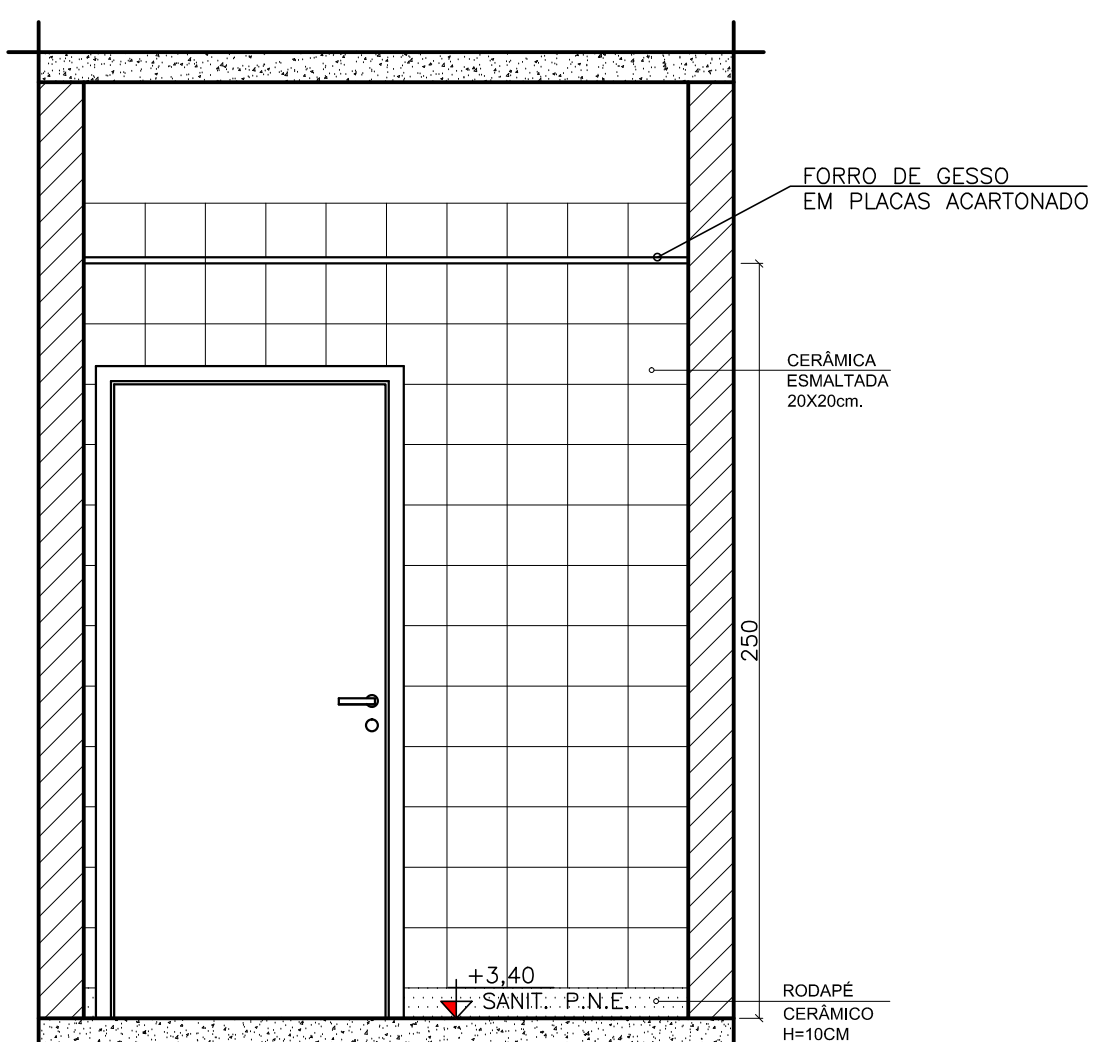


AMPLIAÇÃO 17 - BANHEIRO FEM.
VISTA 03
ESCALA:.....1/25

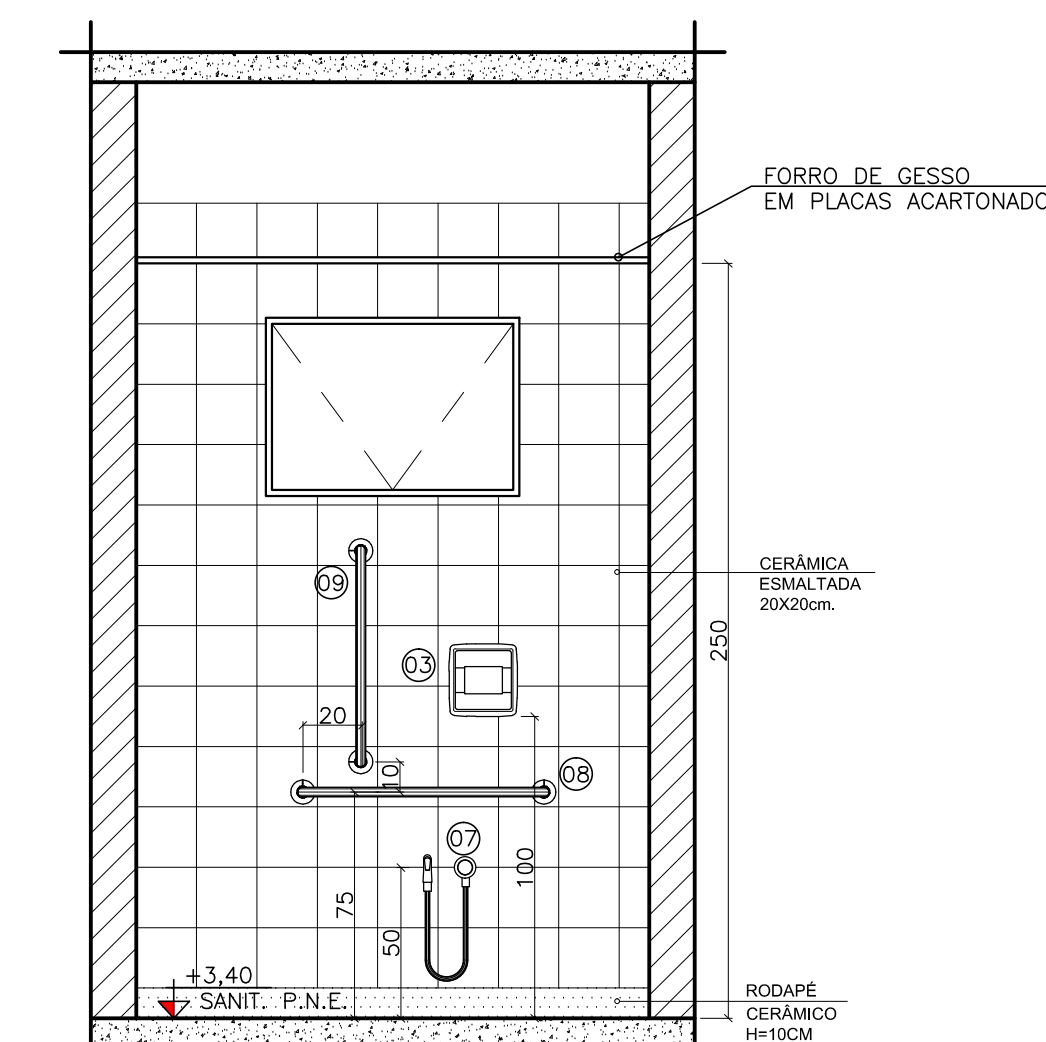


AMPLIAÇÕES 02 - BANHEIRO FEM.
VISTA 04
ESCALA:.....1/25

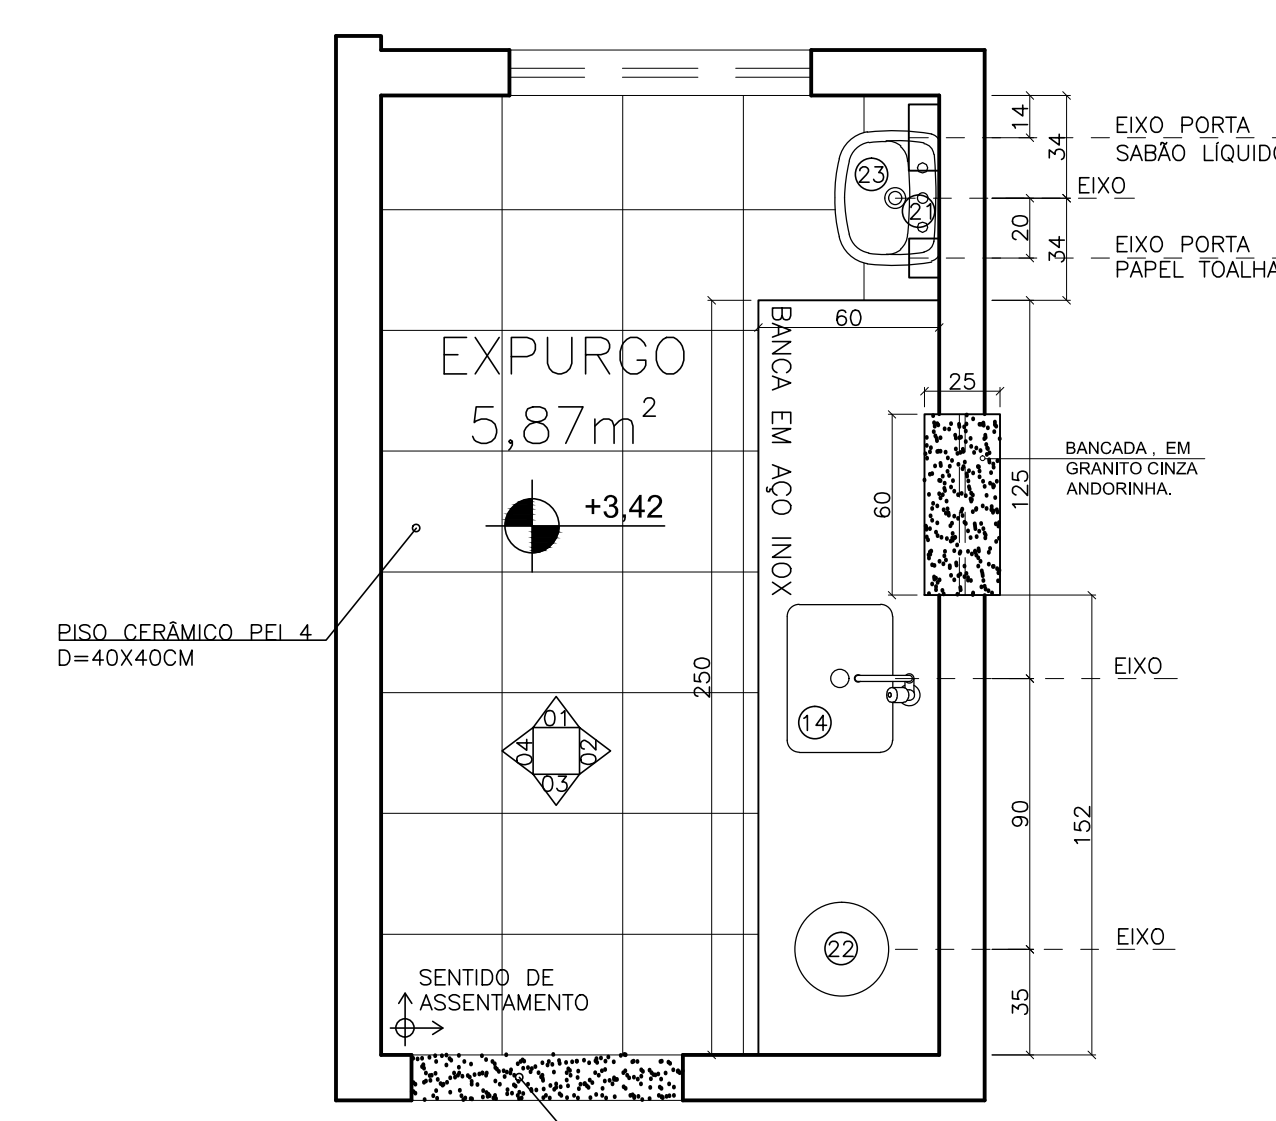


AMPLIAÇÃO 18 - EXPURGO
PLANTA
ESCALA:.....1/25

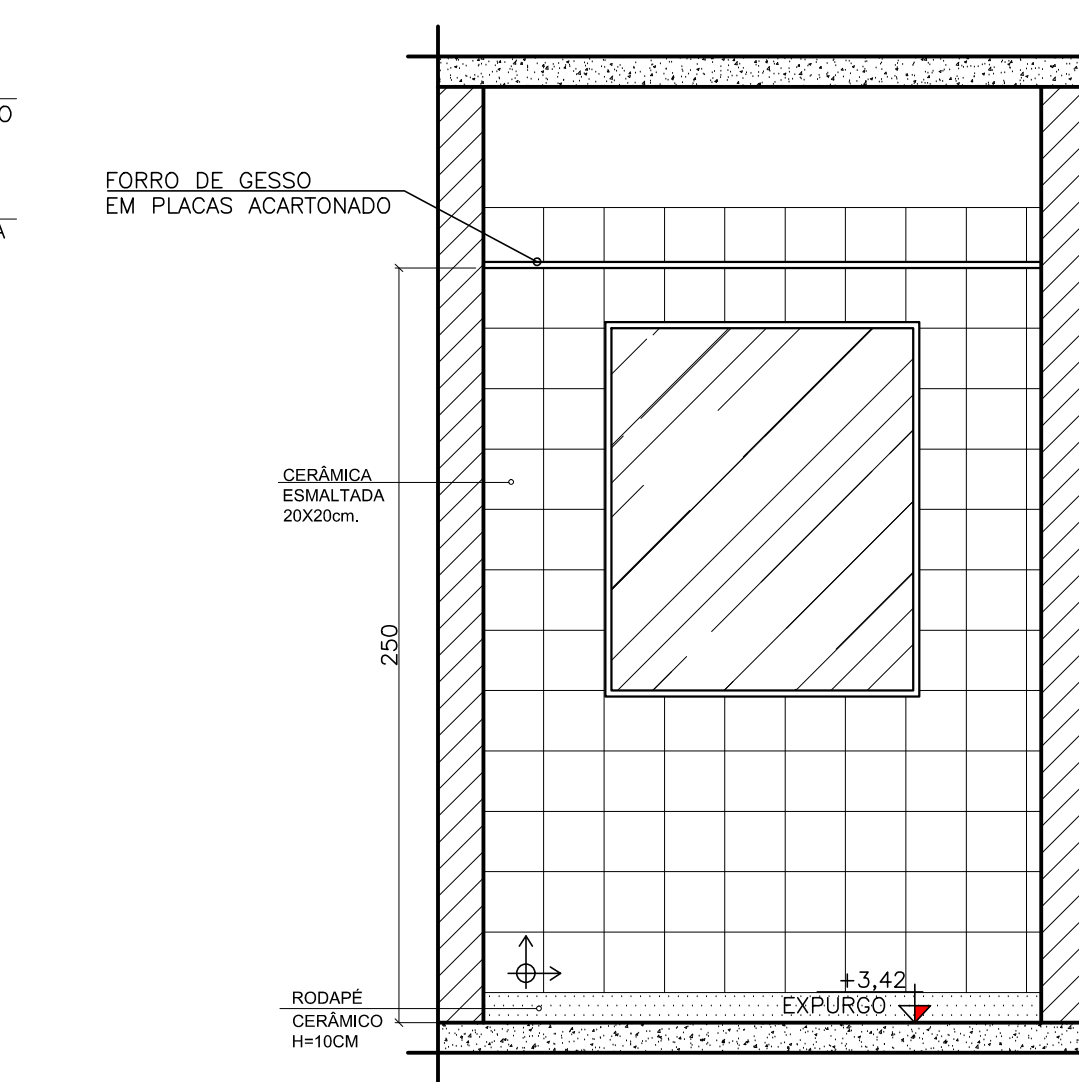


AMPLIAÇÃO 18 - EXPURGO
VISTA 01
ESCALA:.....1/25

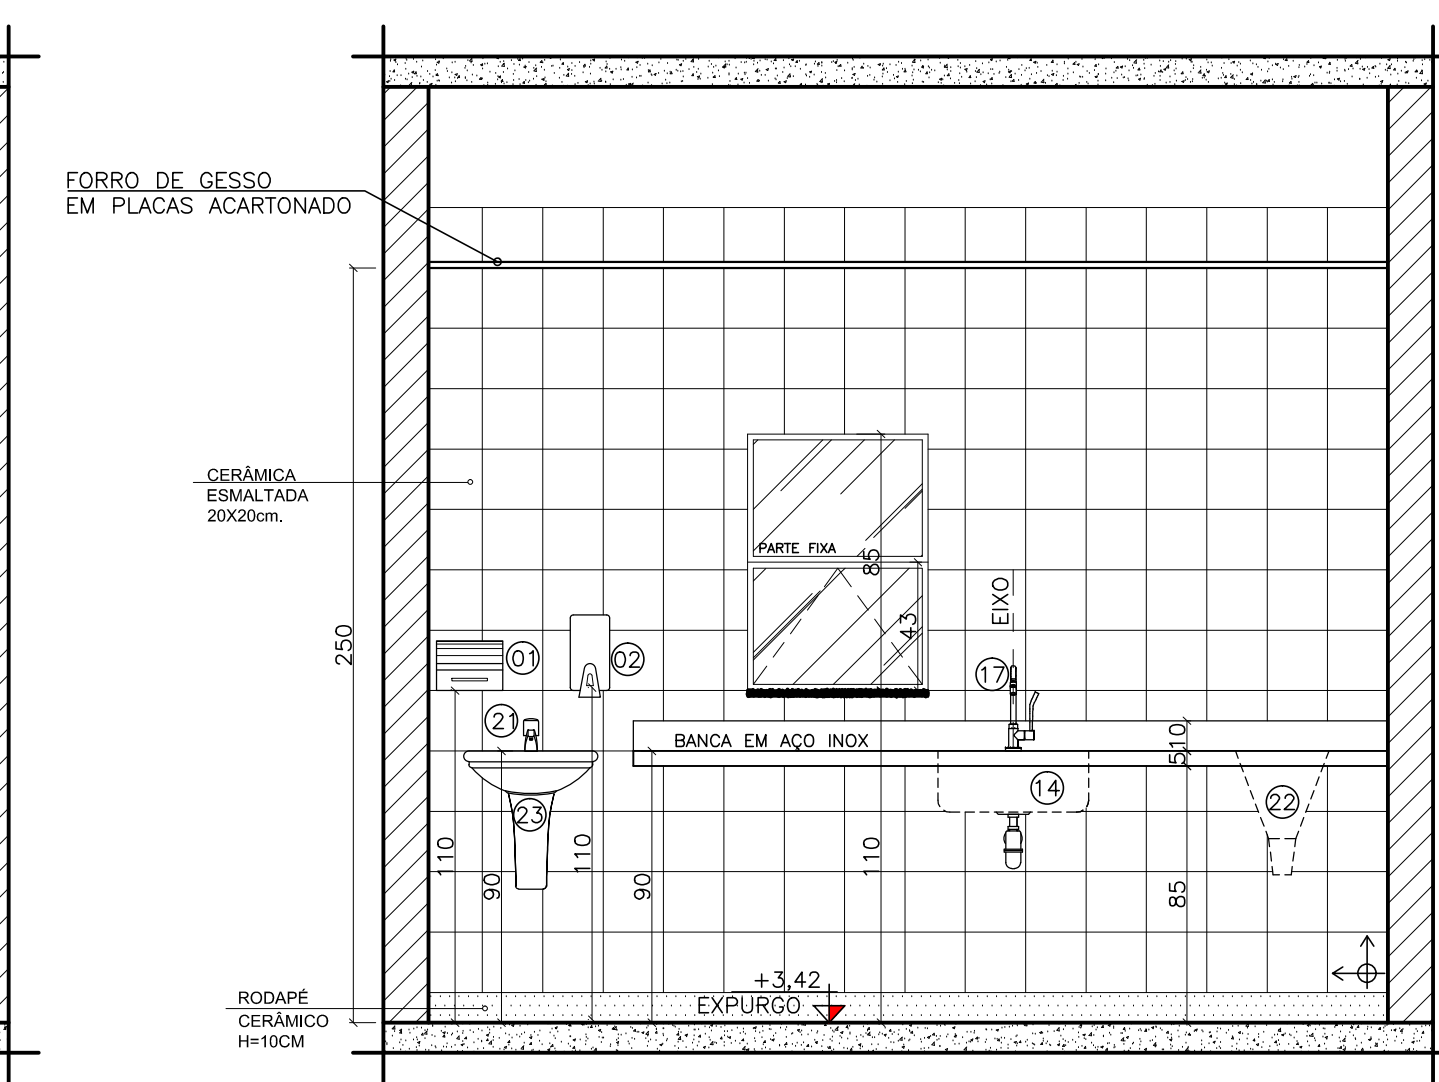


AMPLIAÇÃO 18 - EXPURGO
VISTA 02
ESCALA:.....1/25

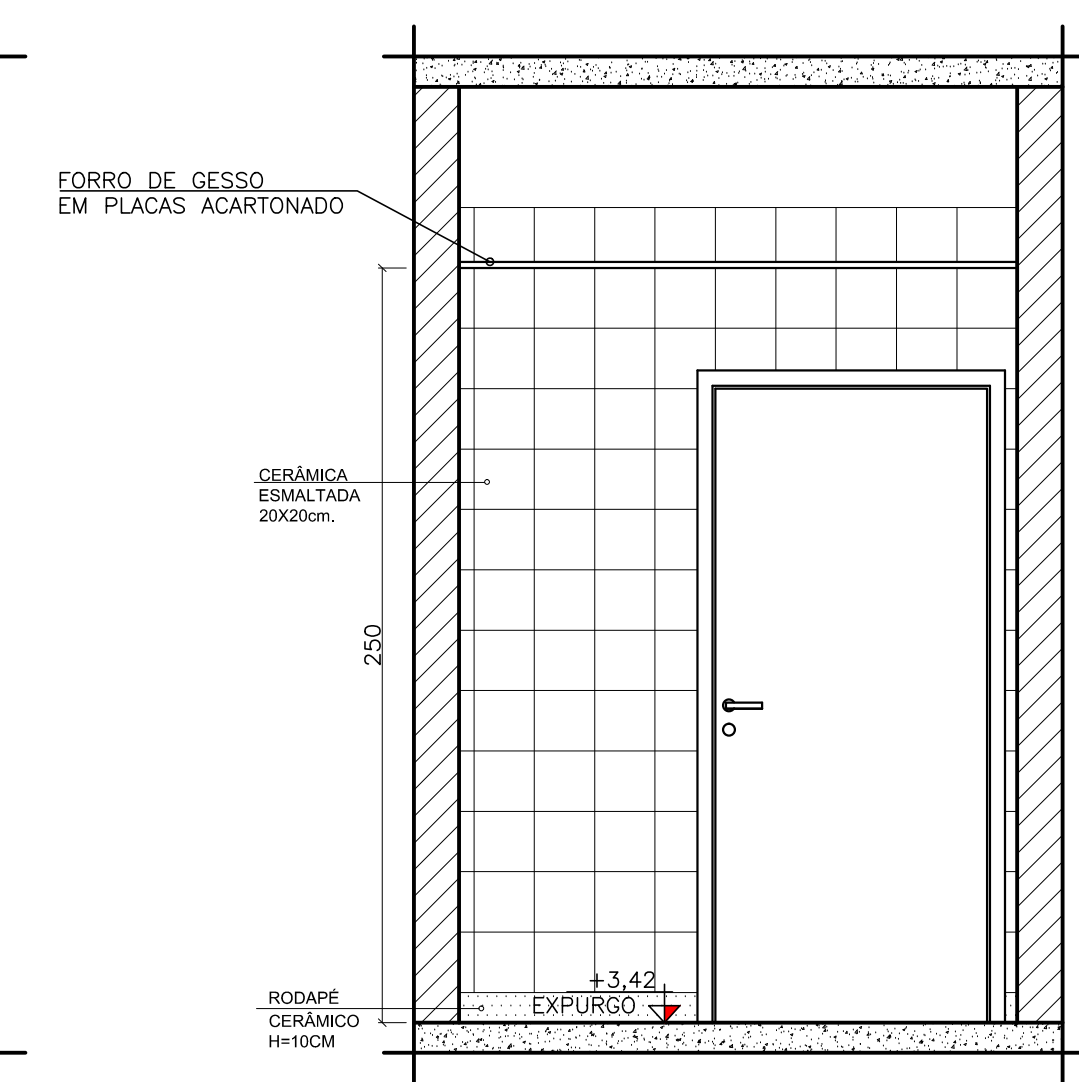


AMPLIAÇÃO 18 - EXPURGO
VISTA 03
ESCALA:.....1/25

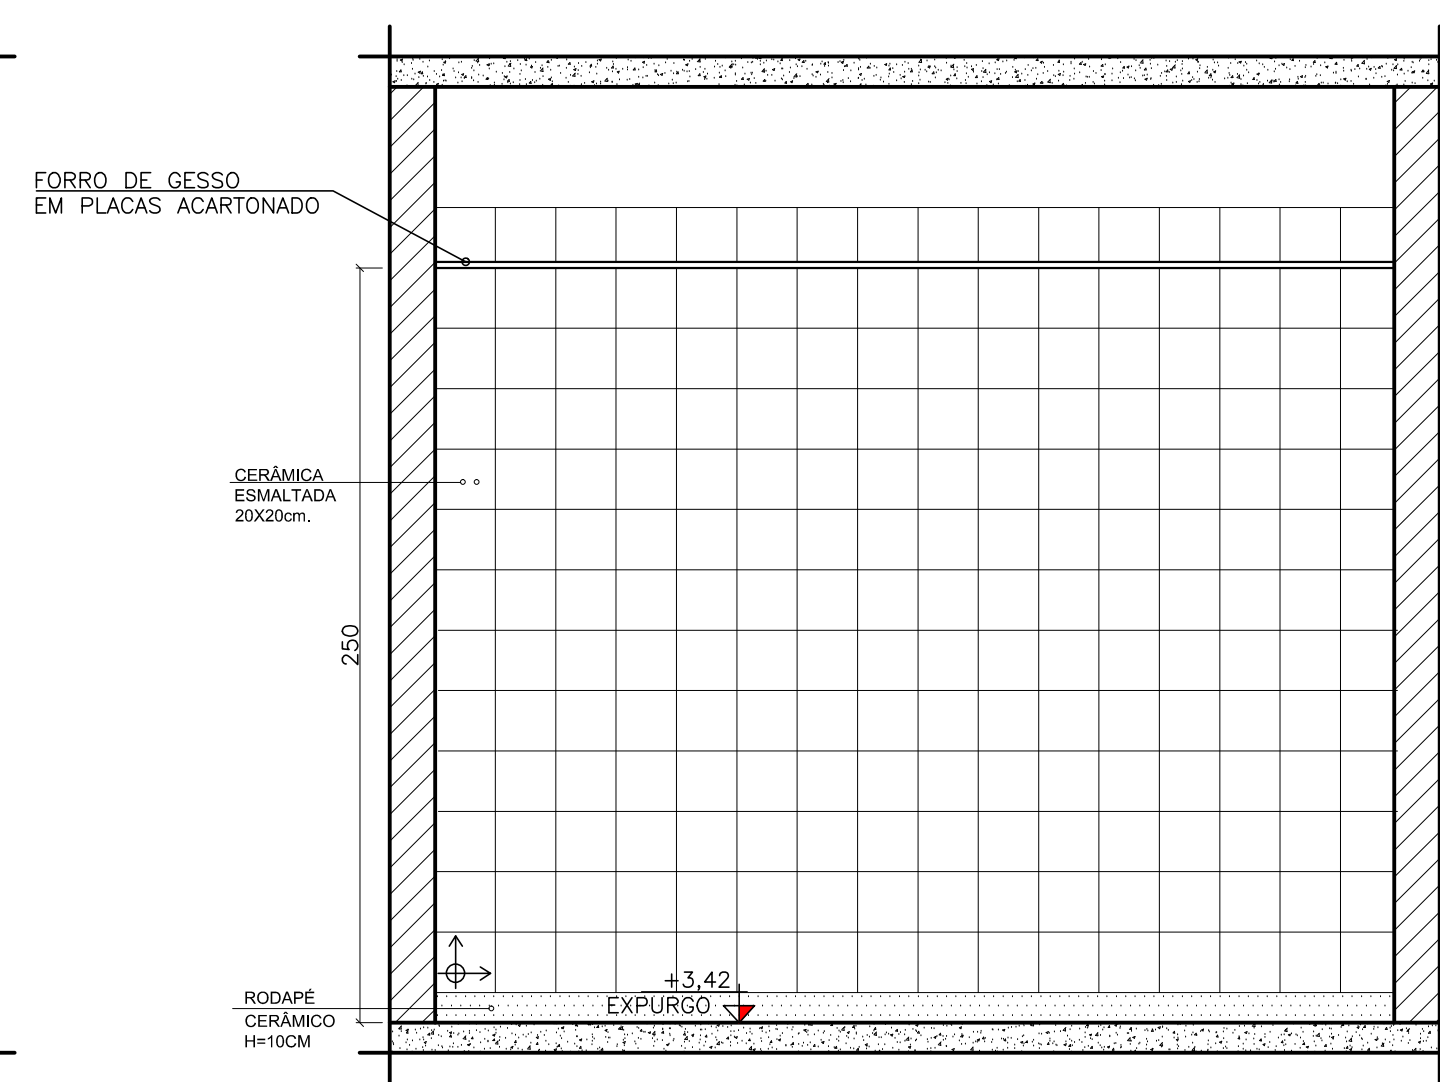

AMPLIAÇÃO 18 - EXPURGO
VISTA 04
ESCALA:.....1/25

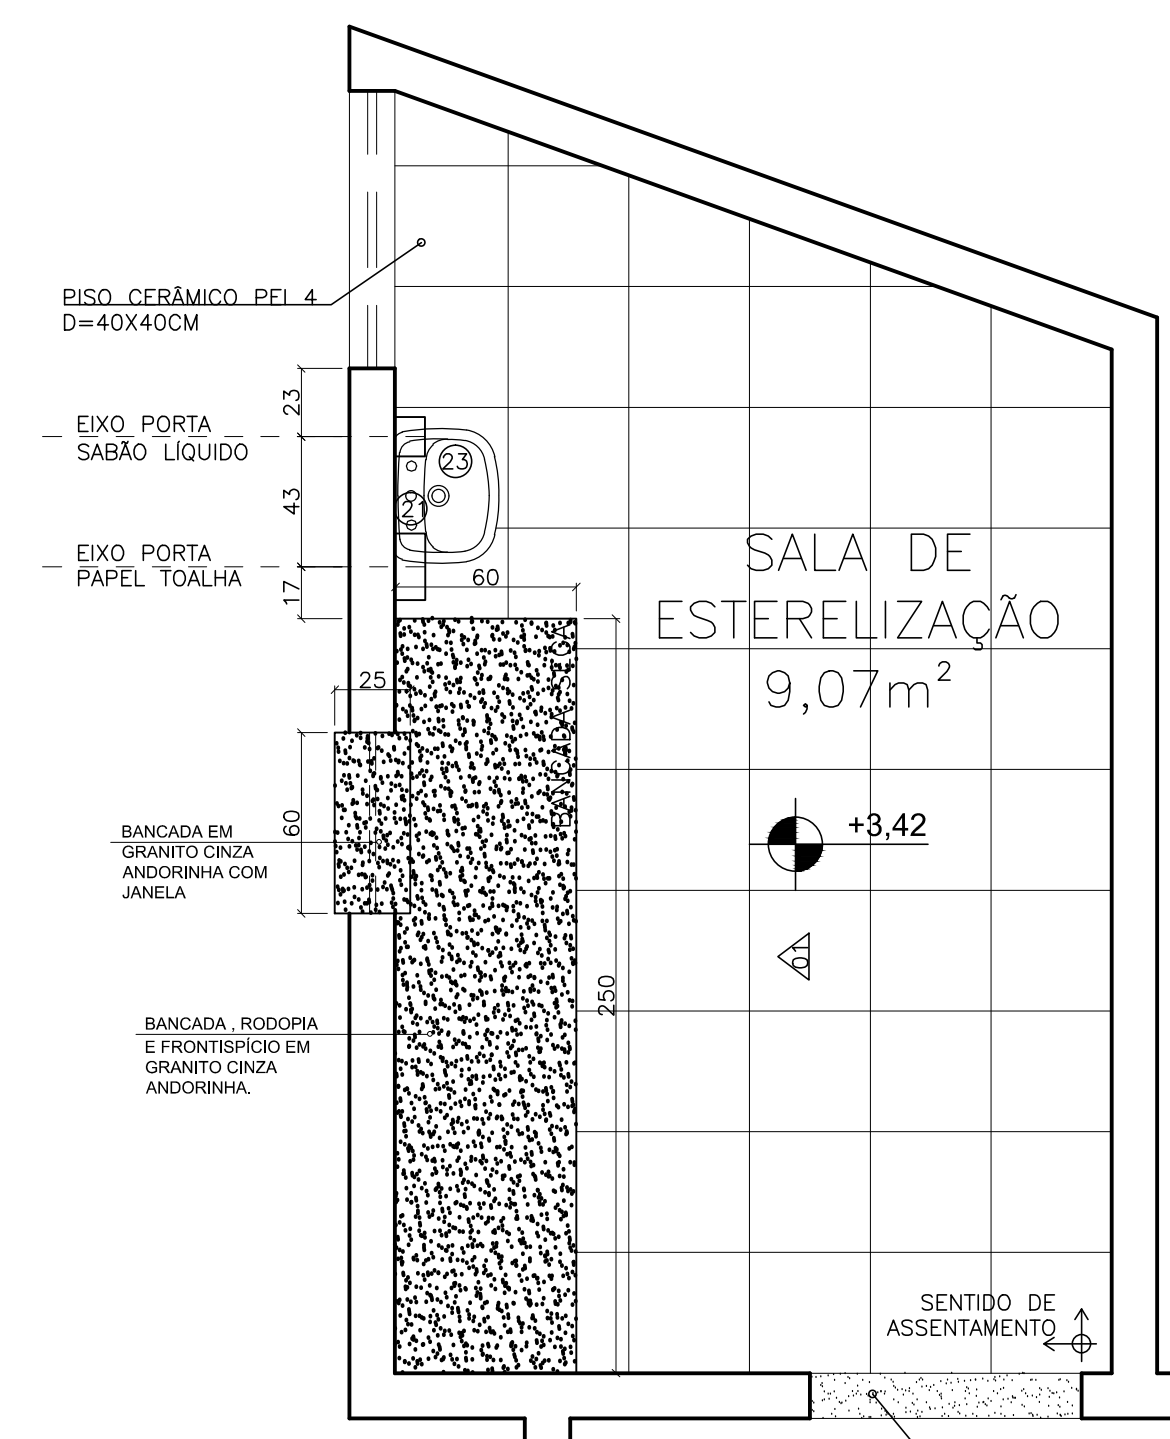


AMPLIAÇÃO 19 - SALA DE ESTERILIZAÇÃO
PLANTA
ESCALA:.....1/25

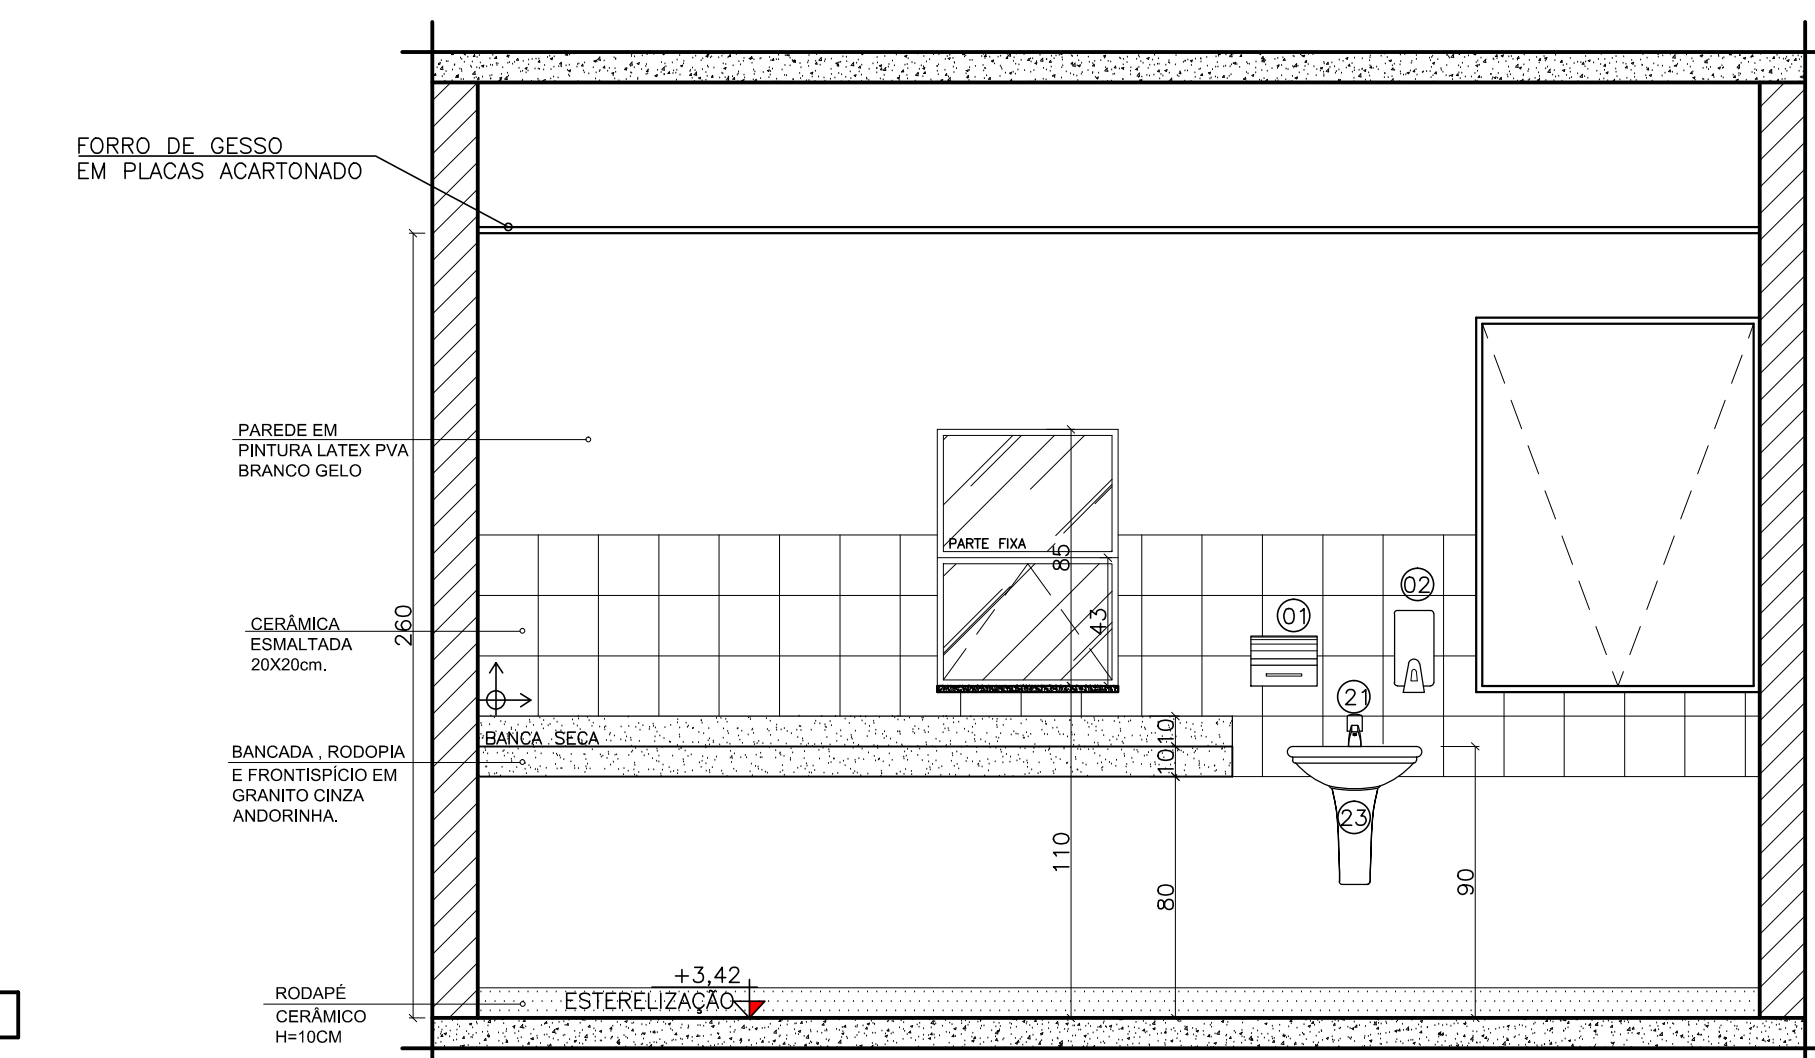

AMPLIAÇÃO 19 - SALA DE ESTERILIZAÇÃO
VISTA 01
ESCALA:.....1/25



AMPLIAÇÃO 20 - SALA DE COLETA
PLANTA
ESCALA:.....1/25

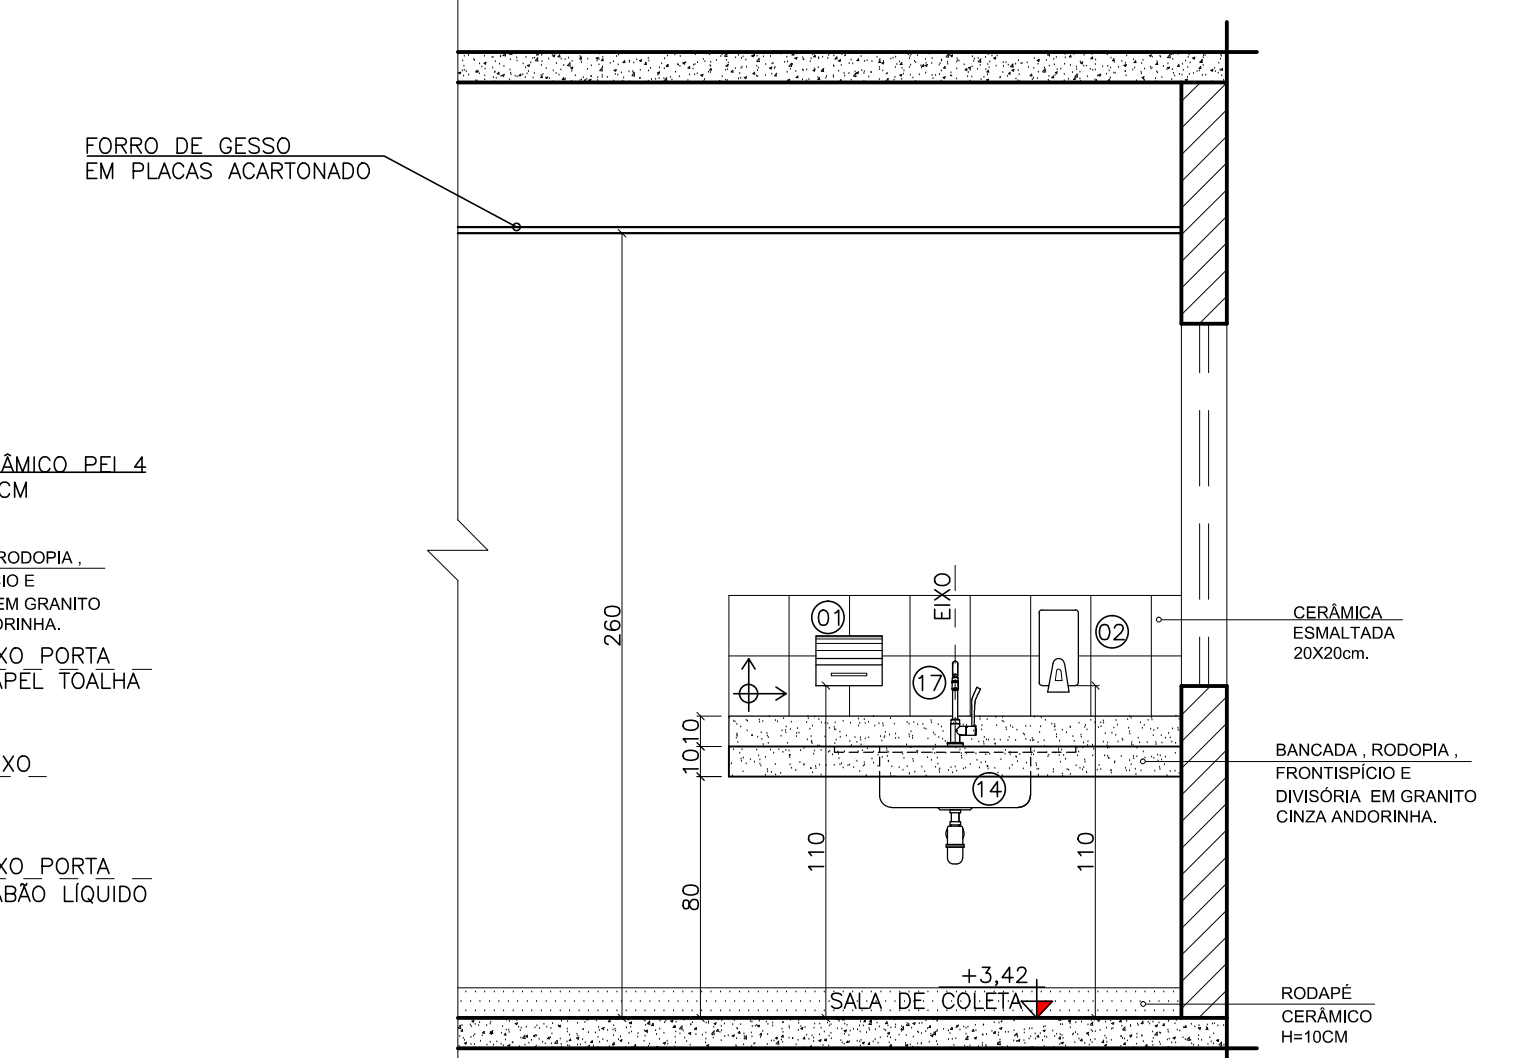

AMPLIAÇÃO 20 - SALA DE COLETA
VISTA 01
ESCALA:.....1/25

LEGENDA ÁREAS MOLHADAS		
ITEM	DESCRIÇÃO	QT.
01	PORTA PAPEL TOALHA	18
02	PORTA SABÃO LÍQUIDO	22
03	PAPELEIRA TIPO ROLÃO	07
04	LAVATÓRIO DE CANTO SUSPENSO (PNE)	04
05	ESPELHO	08
06	VASO SANITÁRIO COM CAIXA ACOPLADA	07
07	DUCHA HIGIÊNICA	07
08	BARRA DE APOIO HORIZONTAL 80CM	04
09	BARRA DE APOIO VERTICAL 70CM	04
10	BARRA DE APOIO VERTICAL 40CM	08
11	CUBA COM APLICAÇÃO PARA TANQUE 60X60X40	01
12	TORNEIRA ALAVANCA PRESMATIC	04
13	LAVATÓRIO COM COLUNA	01
14	BOJO EM AÇO INOX	11
15	TORNEIRA DE MESA - COZINHA	01
16	TANQUE EM LOUÇA	02
17	TORNEIRA TUBO MÓVEL DE MESA (ALAVANCA)	08
18	TORNEIRA DE PAREDE	04
19	RALO (VER PROJETO HIDRAULICO)	VR
20	TORNEIRA ACONDIONAMENTO PEDAL SUSPENSO	01
21	TORNEIRA PRESMATIC COMPACTA	10
22	CUBA DE LOUÇA BRANCA EMBUTIDA	05
23	LAVATÓRIO DE COLUNA SUSPENSO	02
24	EXPURGO	02
25	CHUVEIRO TIPO DUCHA	01
26	ESPELHO PNE	04