




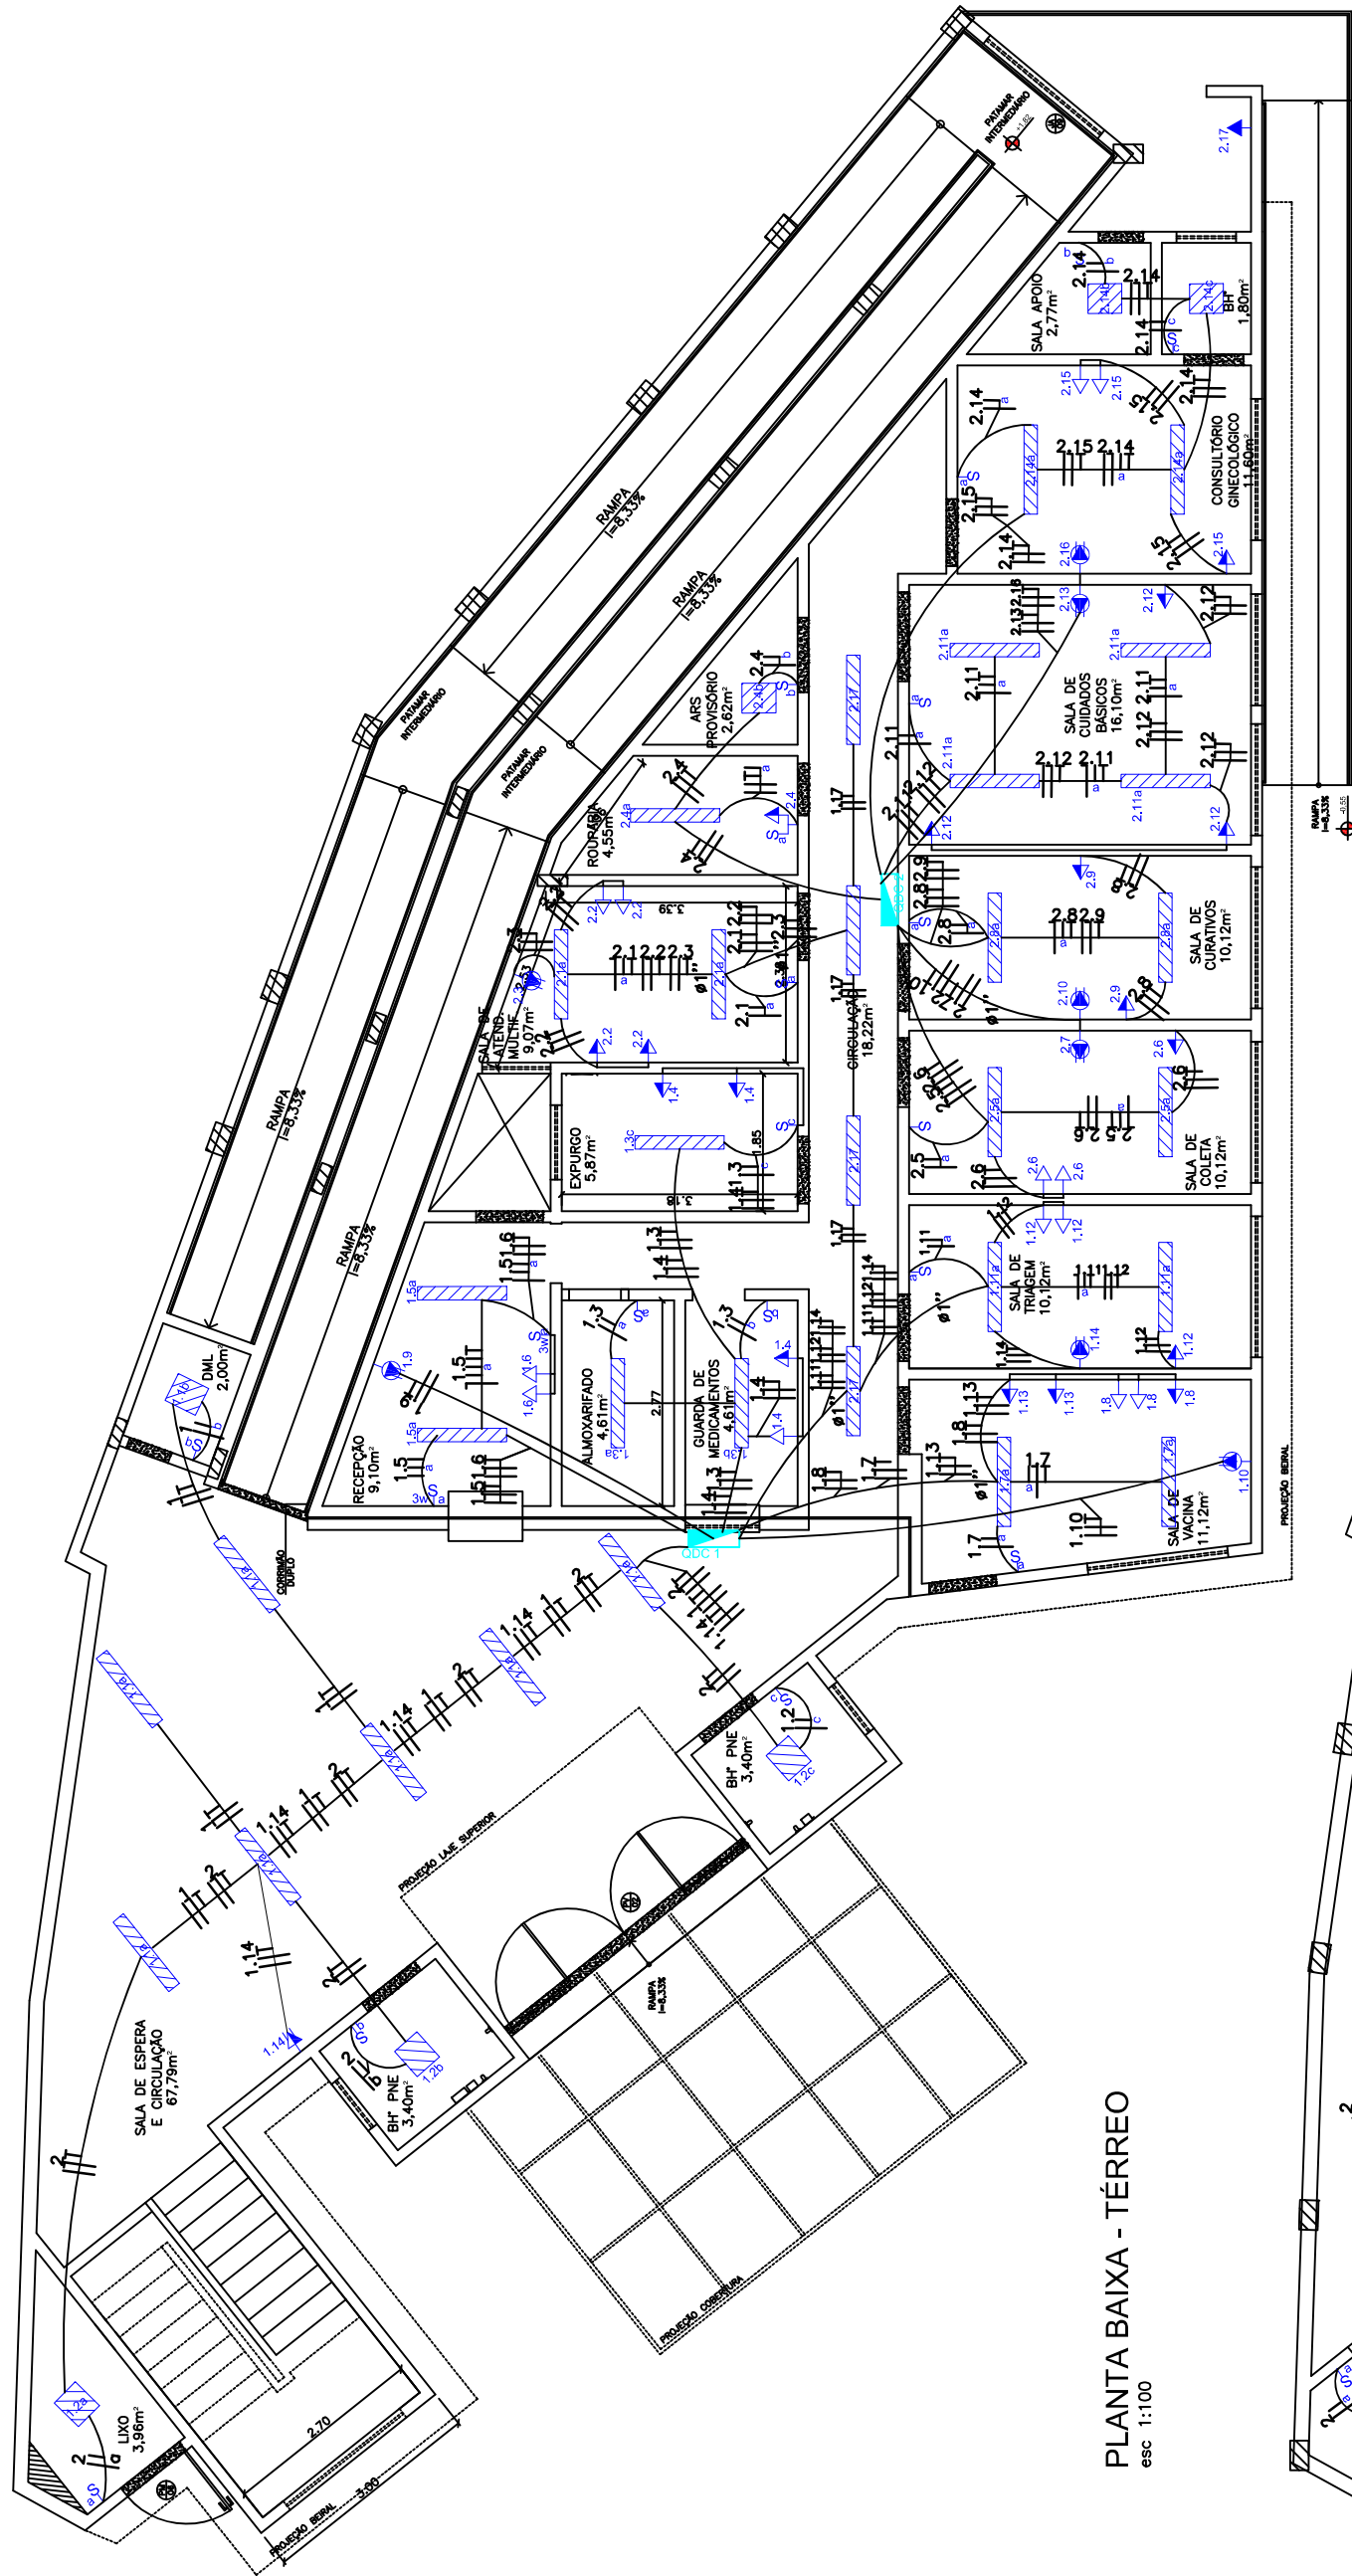

PLANTA BAIXA - TÉRREO
esc. 1:100

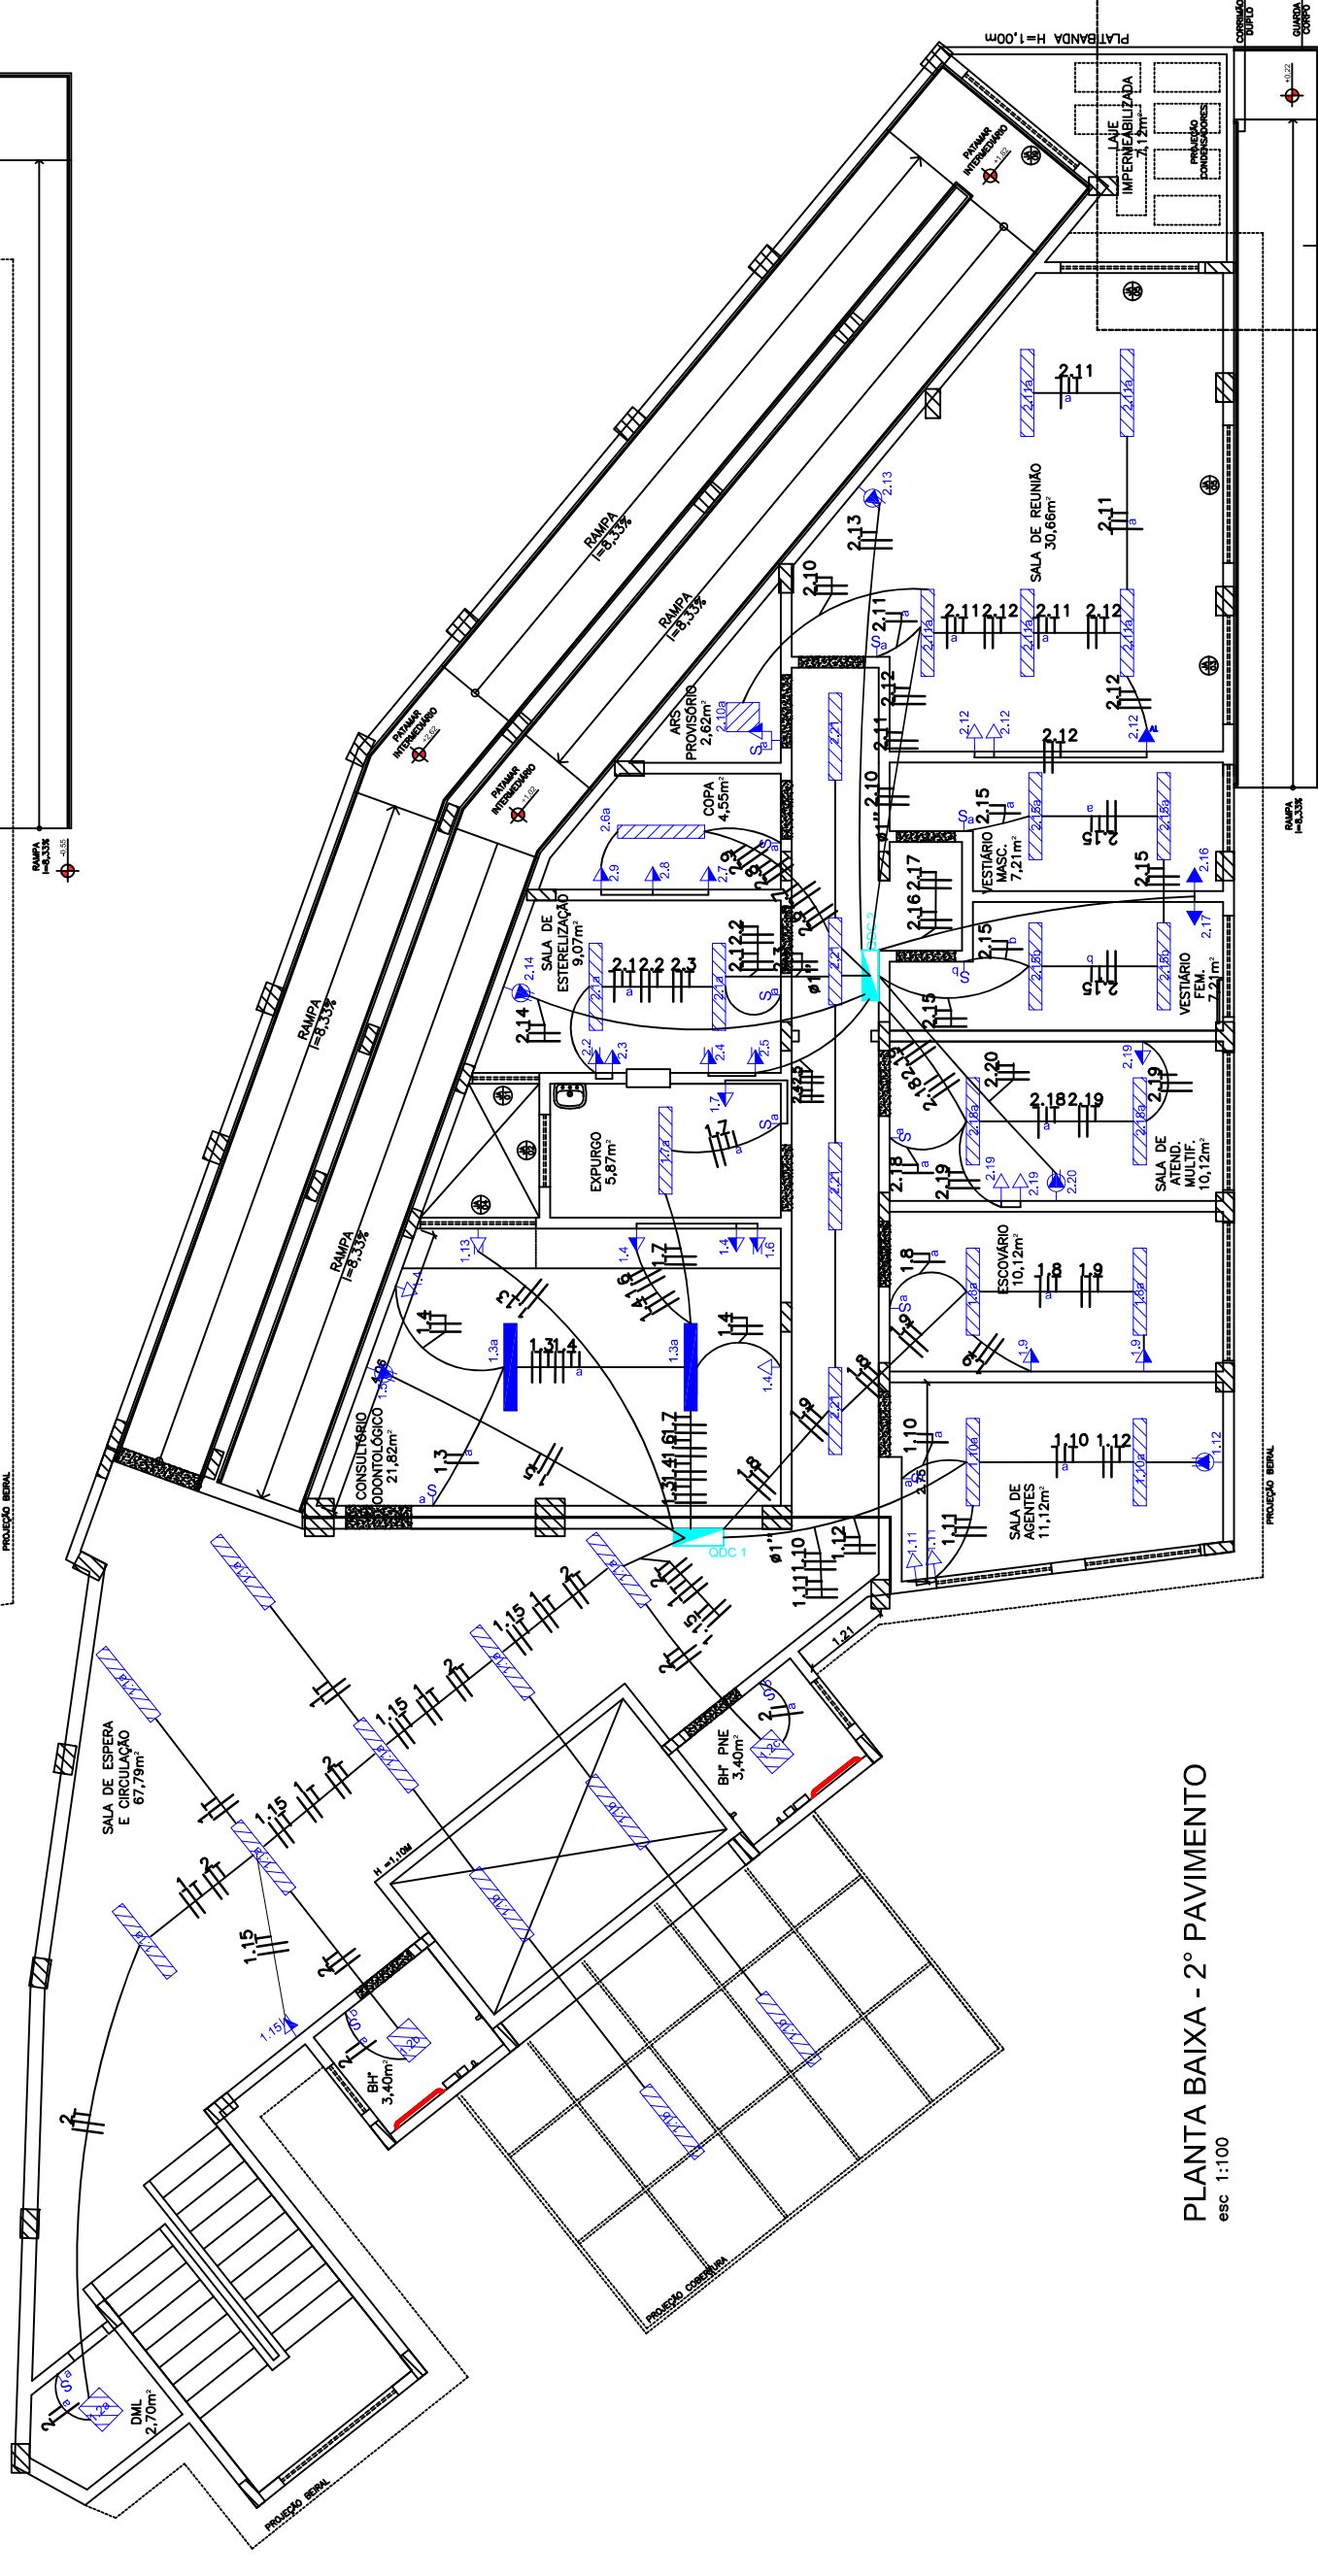


PLANTA BAIXA - 2º PAVIMENTO
esc. 1:100

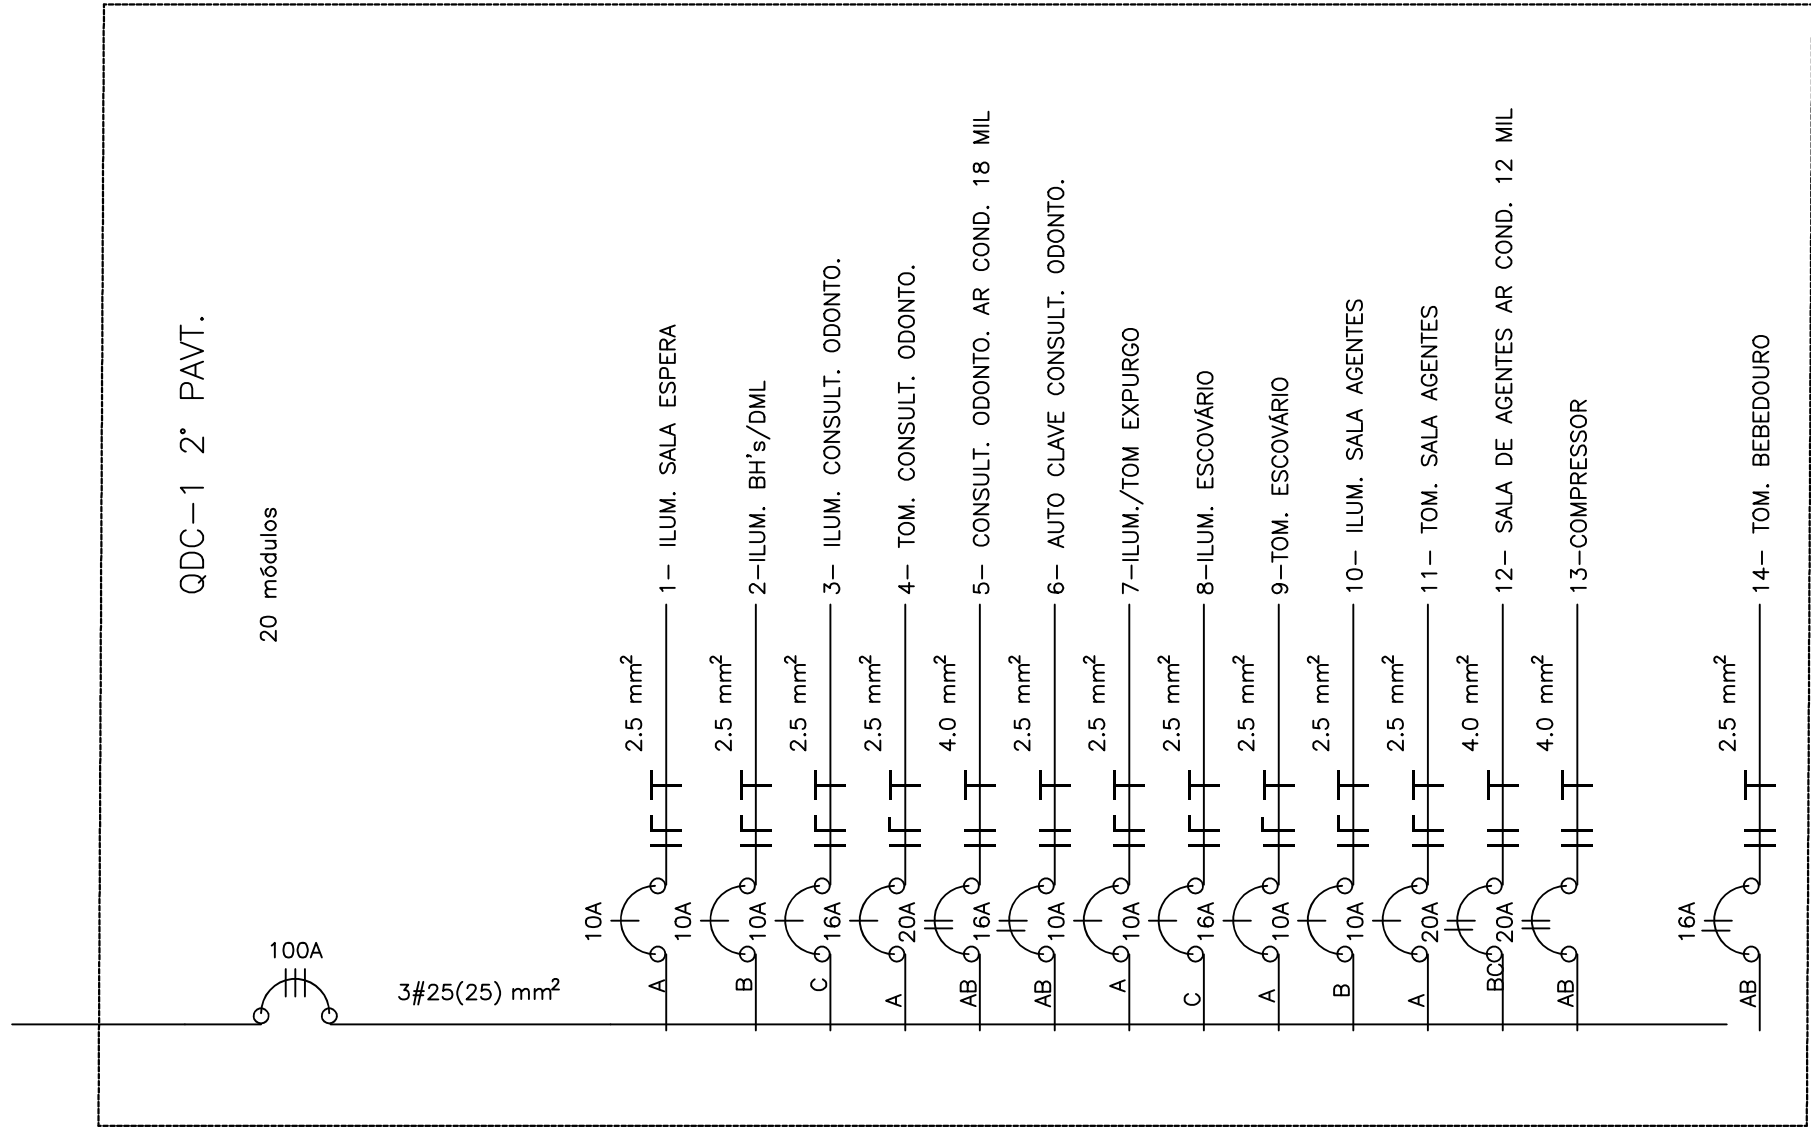

QDC-1 2º PAVT.

20 módulos


- 10A 2.5 mm² 1- ILUM. SALA ESPERA
10A 2.5 mm² 2-ILUM. BH's/DIL
10A 2.5 mm² 3- ILUM. CONSULT. ODONTO.
10A 2.5 mm² 4- TOM. CONSULT. ODONTO.
10A 4.0 mm² 5- CONSULT. ODONTO. AR COND. 18 MIL
10A 2.5 mm² 6- AUTO CLAVE CONSULT. ODONTO.
10A 2.5 mm² 7-ILUM./TOM EXPURGO
10A 2.5 mm² 8-ILUM. ESCOVÁRIO
10A 2.5 mm² 9-TOM. ESCOVÁRIO
10A 2.5 mm² 10- ILUM. SALA AGENTES
10A 2.5 mm² 11- TOM. SALA AGENTES
10A 4.0 mm² 12- SALA DE AGENTES AR COND. 12 MIL
10A 4.0 mm² 13-COMPRESSOR
10A 2.5 mm² 14- TOM. BEBEDOURO

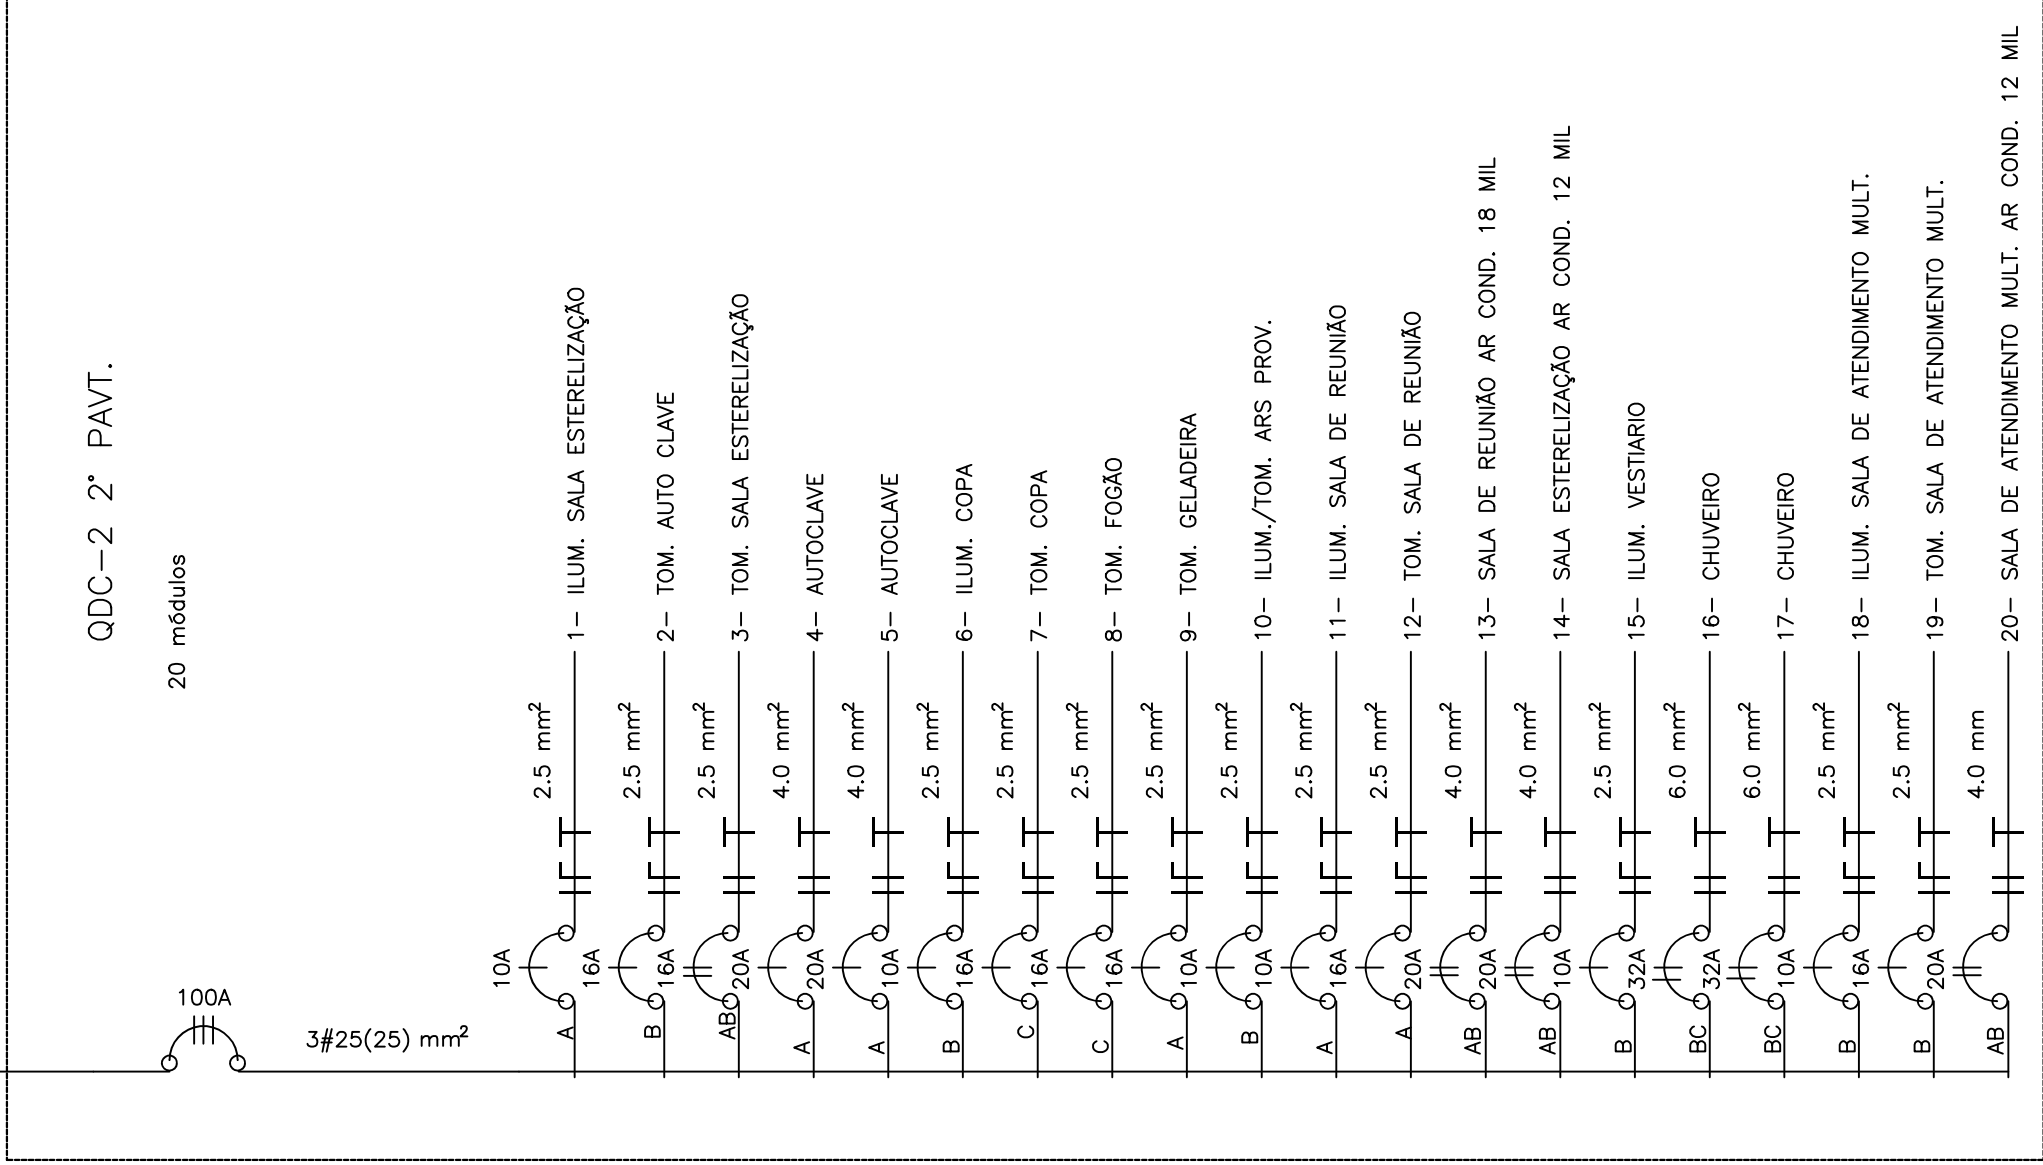

QDC-2 2º PAVT.

20 módulos


- 10A 2.5 mm² 1- ILUM. SALA ESTERILIZAÇÃO
10A 2.5 mm² 2- TOM. AUTO CLAVE
10A 2.5 mm² 3- TOM. SALA ESTERILIZAÇÃO
10A 4.0 mm² 4- AUTOCLAVE
10A 4.0 mm² 5- AUTOCLAVE
10A 2.5 mm² 6- ILUM. COPA
10A 2.5 mm² 7- TOM. COPA
10A 2.5 mm² 8- TOM. FOGÃO
10A 2.5 mm² 9- TOM. GELADEIRA
10A 2.5 mm² 10- ILUM./TOM. ARS PROV.
10A 2.5 mm² 11- ILUM. SALA DE REUNIÃO
10A 2.5 mm² 12- TOM. SALA DE REUNIÃO
10A 4.0 mm² 13- SALA DE REUNIÃO AR COND. 18 MIL
10A 4.0 mm² 14- SALA ESTERILIZAÇÃO AR COND. 12 MIL
10A 2.5 mm² 15- ILUM. VESTIÁRIO
10A 6.0 mm² 16- CHUVEIRO
10A 6.0 mm² 17- CHUVEIRO
10A 2.5 mm² 18- ILUM. SALA DE ATENDIMENTO MULT.
10A 2.5 mm² 19- TOM. SALA DE ATENDIMENTO MULT.
10A 4.0 mm 20- SALA DE ATENDIMENTO MULT. AR COND. 12 MIL

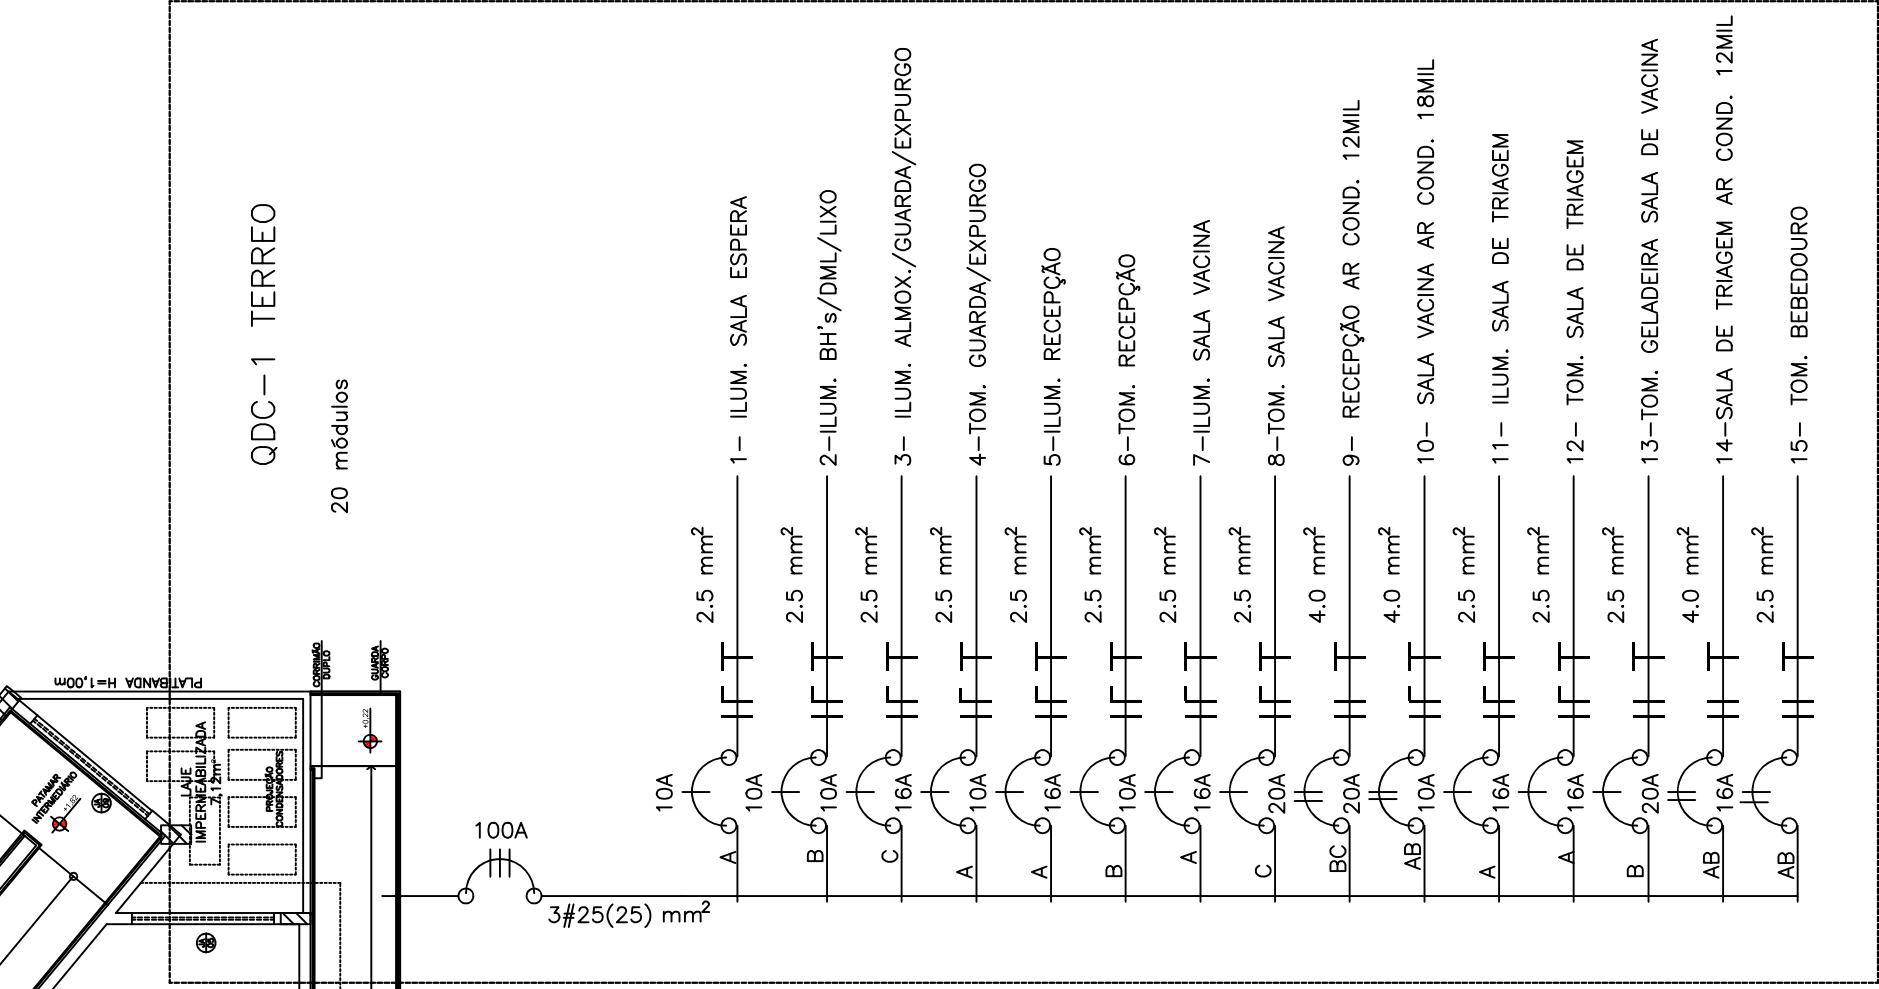

QDC-1 TERREO

20 módulos

- 10A 2.5 mm² 1- ILUM. SALA ESPERA
10A 2.5 mm² 2-ILUM. BH's/DIL/LUXO
10A 2.5 mm² 3- ILUM. ALMOX./GUARDA/EXPURGO
10A 2.5 mm² 4-TOM. GUARDA/EXPURGO
10A 2.5 mm² 5-ILUM. RECEPÇÃO
10A 2.5 mm² 6-TOM. RECEPÇÃO
10A 2.5 mm² 7-ILUM. SALA VACINA
10A 2.5 mm² 8-TOM. SALA VACINA
10A 4.0 mm² 9- RECEPÇÃO AR COND. 12MIL
10A 4.0 mm² 10- SALA VACINA AR COND. 18MIL
10A 2.5 mm² 11- ILUM. SALA DE TRIAGEM
10A 2.5 mm² 12- TOM. SALA DE TRIAGEM
10A 2.5 mm² 13-TOM. GELADEIRA SALA DE VACINA
10A 4.0 mm² 14-SALA DE TRIAGEM AR COND. 12MIL
10A 2.5 mm² 15- TOM. BEBEDOURO

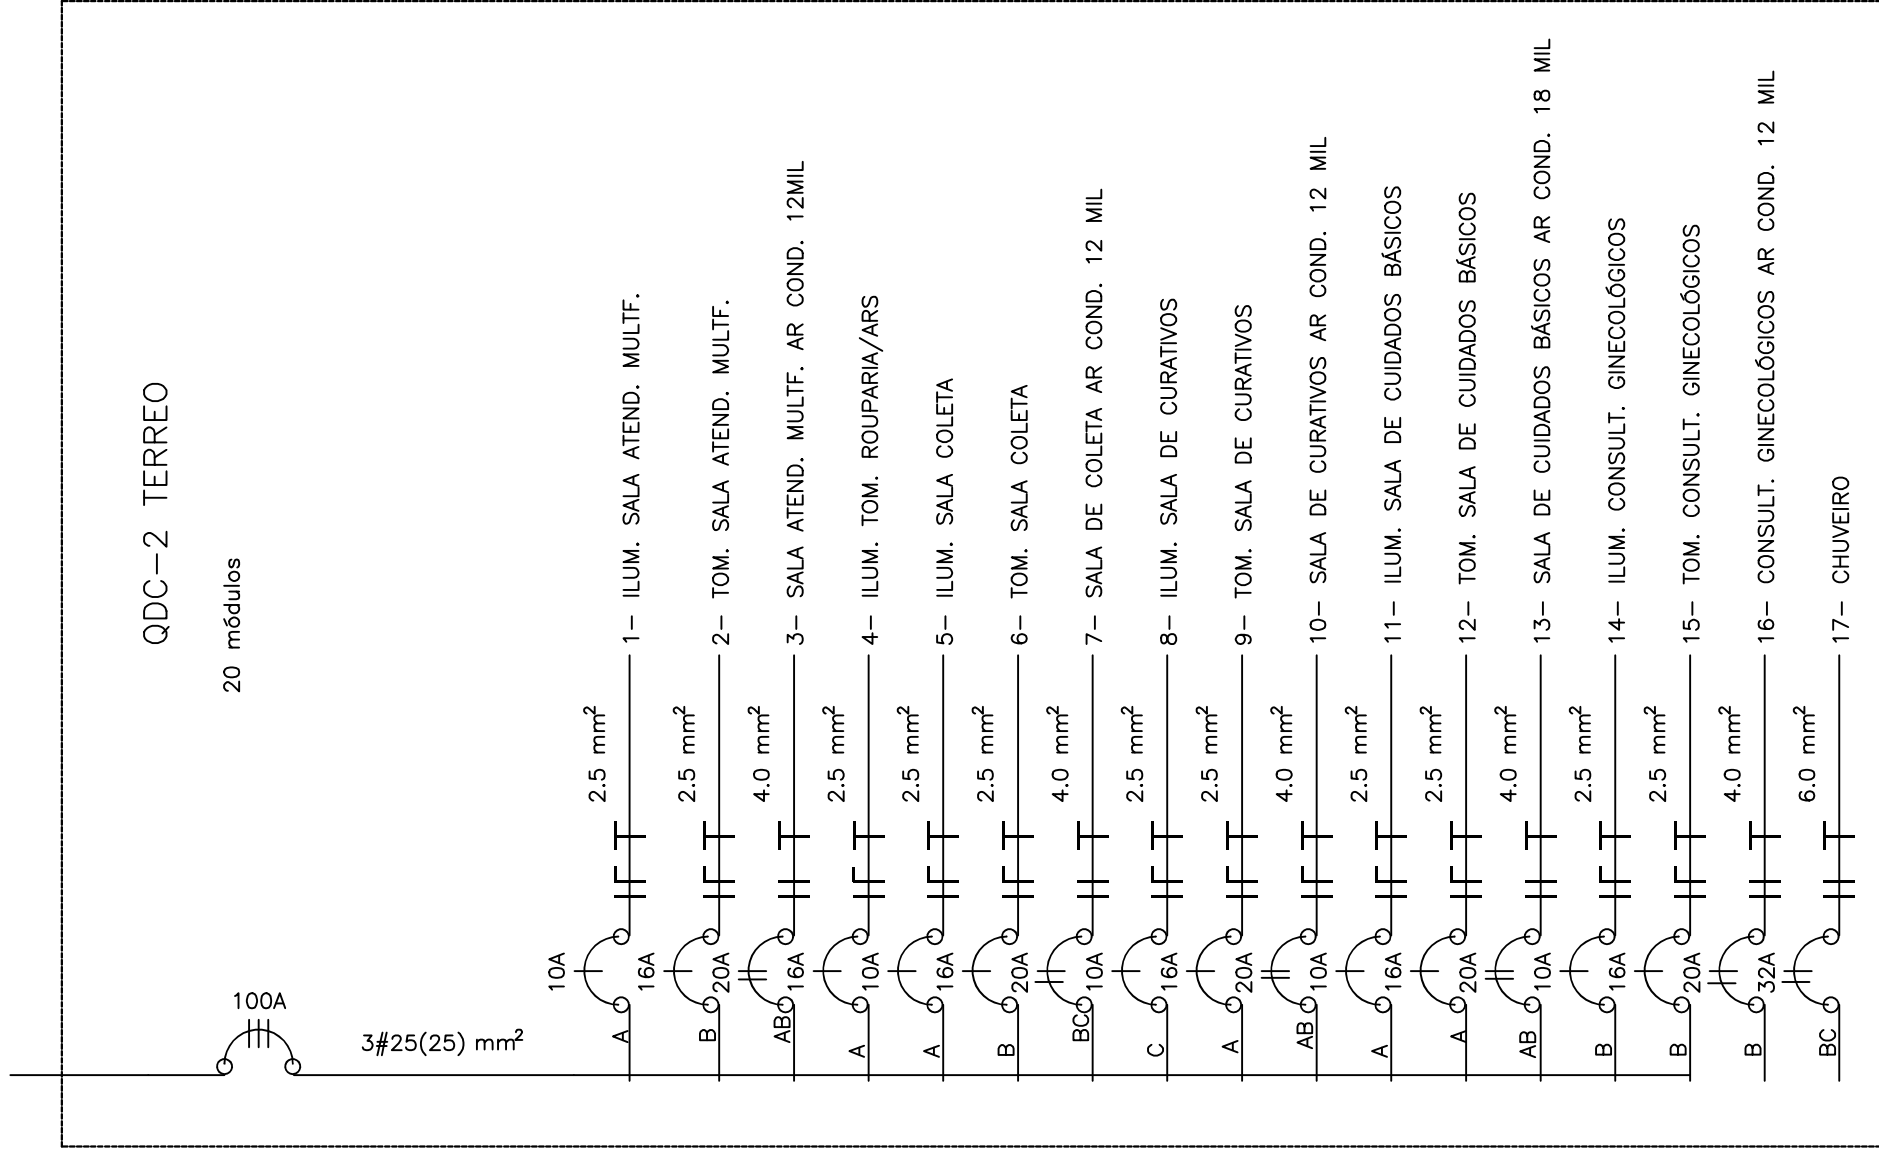

QDC-2 TERREO

20 módulos

- 10A 2.5 mm² 1- ILUM. SALA ATEND. MULTIF.
10A 2.5 mm² 2- TOM. SALA ATEND. MULTIF.
10A 4.0 mm² 3- SALA ATEND. MULTIF. AR COND. 12MIL
10A 2.5 mm² 4- ILUM. TOM. ROUPARIA/ARS
10A 2.5 mm² 5- ILUM. SALA COLETA
10A 2.5 mm² 6- TOM. SALA COLETA
10A 4.0 mm² 7- SALA DE COLETA AR COND. 12 MIL
10A 2.5 mm² 8- ILUM. SALA DE CURATIVOS
10A 2.5 mm² 9- TOM. SALA DE CURATIVOS
10A 4.0 mm² 10- SALA DE CURATIVOS AR COND. 12 MIL
10A 2.5 mm² 11- ILUM. SALA DE CUIDADOS BÁSICOS
10A 2.5 mm² 12- TOM. SALA DE CUIDADOS BÁSICOS
10A 4.0 mm² 13- SALA DE CUIDADOS BÁSICOS AR COND. 18 MIL
10A 2.5 mm² 14- ILUM. CONSULT. GINECOLÓGICOS
10A 2.5 mm² 15- TOM. CONSULT. GINECOLÓGICOS
10A 4.0 mm² 16- CONSULT. GINECOLÓGICOS AR COND. 12 MIL
10A 6.0 mm² 17- CHUVEIRO



PREFEITURA MUNICIPAL DE MURIAÉ
SECRETARIA DE OBRAS PÚBLICAS

UBS INCONFIDÊNCIA
ELÉTRICO

PREFEITURA DE MURIAÉ (CNPJ: 17.947.591/0001-76	DESCRIÇÃO: PROJETO ELÉTRICO
PREFEITO DANNIS KONSTANTINOS GRAMATIKOPoulos	LOCAL: RUA CLAUDIO MANUEL DA COSTA, ESQUINA COM RUA ALVARENGA PEIXOTO - B. INCONFIDENCIA - MURIAÉ - MG
SECRETARIA DE OBRAS PÚBLICAS:	ARQUIVO: UBS INCONFIDENCIA FINAL 2
CARLOS MAGNO DE OLIVEIRA	ESC: INDICADAS
R.T. PROJETO:	DATA: 02/06/2020
NADINE MARTINS MAGALHAES ENGENHEIRA ELETRICISTA (CREA 2019101280)	FOLHA: 01/02