


PLANTA BAIXA - TÉRREO - PLANTA DE CONSTRUÇÃO
esc 1:50

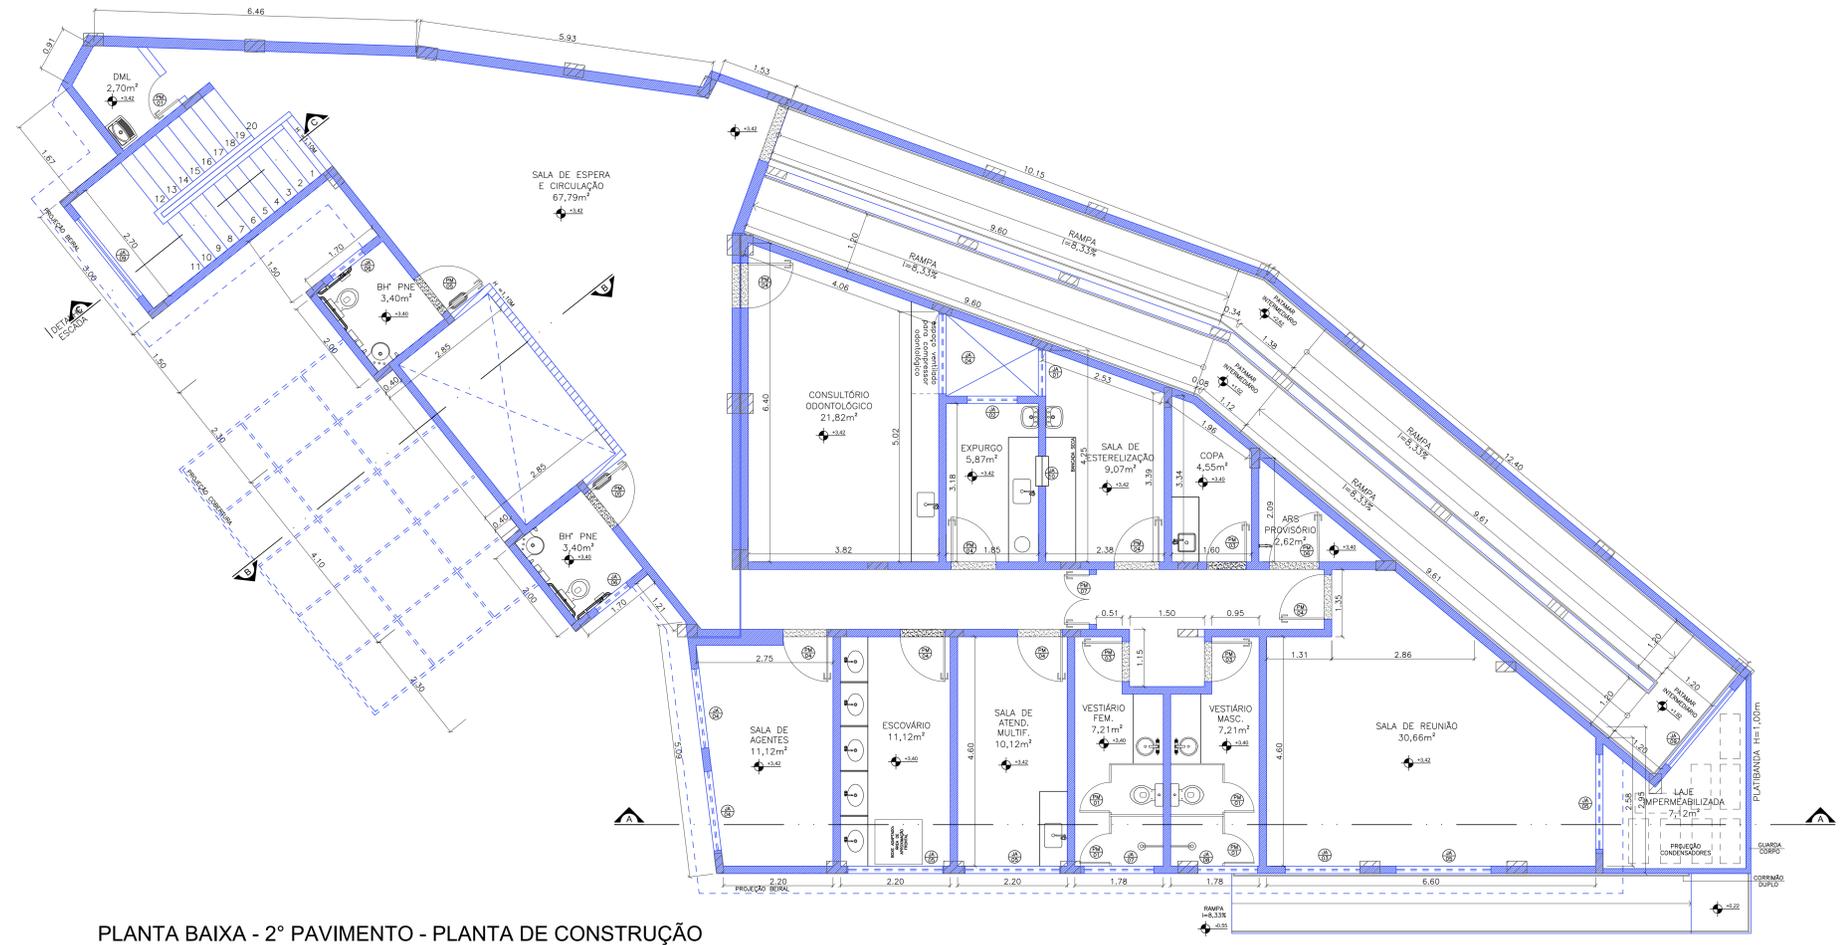

PLANTA BAIXA - 2º PAVIMENTO - PLANTA DE CONSTRUÇÃO
esc 1:50

LEGENDA:
 DEMOLIR
 EXISTENTE
 CONSTRUIR

QUADRO DE ESQUADRIA						
MATERIAL	NOMENCLATURA	LARG. (CM)	ALT. (CM)	QUANT.	TIPO	OBSERVAÇÕES
ALUMÍNIO	JA01	90	120	110	02	BASCULANTE
	JA02	100	120	110	02	BASCULANTE
	JA03	150	120	110	03	CORRER
	JA04	160	120	110	03	CORRER
	JA05	190	120	110	03	CORRER
	JA06	80	55	175	05	BASCULANTE
	JA07	140	55	175	01	BASCULANTE
	JA08	120	55	175	01	BASCULANTE
	JA09	200	220	158	02	MAQUILAR
	JA10	80	85	110	01	GUILHOTINA
	JA11	80	100	110	02	PAISSA DOC.
MADERA	PM01	80	210	-	04	ABRIR
	PM02	70	210	-	02	ABRIR
	PM03	80	210	-	06	ABRIR
	PM04	90	210	-	15	ABRIR
	PM05	90	210	-	04	ABRIR
	PM06	100	210	-	03	ABRIR
	PM07	100	210	-	01	ABRIR
	PM08	120	210	-	01	ABRIR
VIDRO TEMP.	PV01	4.10	210	-	01	ABRIR
	PV02	90	210	-	01	ABRIR

LEGENDA	
△ PAREDES	○ PISOS
1 PINTURA LATEX PVA BRANCO GELO	1 PISO CERÂMICO PEI 4-D=40X40 CM
2 CERÂMICA ESMALTADA 20X20cm	
TETOS	
1 GESSO COM PINTURA LATEX PVA BRANCA PD=2.80	
2 GESSO COM PINTURA LATEX PVA BRANCA PD=2.80	
NOTAS (NT)	
1 COTAS EM METROS	



PREFEITURA MUNICIPAL DE MURIAÉ
SECRETARIA DE OBRAS PÚBLICAS

UBS - INCONFIDÊNCIA

PROJETO DE ARQUITETURA - PLANTAS DE CONSTRUÇÃO

PREFEITURA DE MURIAÉ / CNPJ 17.947.581/0001-76 PREFEITO JOANNIS KONSTANTINOS GRAMMATIKOPOULOS SECRETARIA DE OBRAS PÚBLICAS SECRETÁRIO CARLOS MAGNO DE OLIVEIRA R. T. PROJETO:	DESCRIÇÃO: PROJETO ARQUITETÔNICO PARA REFORMA E AMPLIAÇÃO DE UMA UNIDADE BÁSICA DE SAÚDE COM ÁREA TOTAL DE 692,18m² LOCAL: RUA CLAUDIO MANOEL DA COSTA, ESQUINA COM RUA ALVARANGA FERRETO - B. INCONFIDÊNCIA - MURIAÉ - MG ARQUIVO: UBS INCONFIDÊNCIA 2020.DWG ESC: INDICAÇÕES DATA: 07/2020
GISELE MEDEIROS MAZORCHE ARQUITETA E URBANISTA - CREA/MG 41131-4	FOLHA: 02/12