






AMPLIAÇÃO 21 - COPA
PLANTA
ESCALA: 1/25

AMPLIAÇÃO 21 - COPA
VISTA 01
ESCALA: 1/25

AMPLIAÇÃO 21 - COPA
VISTA 02
ESCALA: 1/25

AMPLIAÇÃO 21 - COPA
VISTA 03
ESCALA: 1/25

AMPLIAÇÃO 21 - COPA
VISTA 04
ESCALA: 1/25

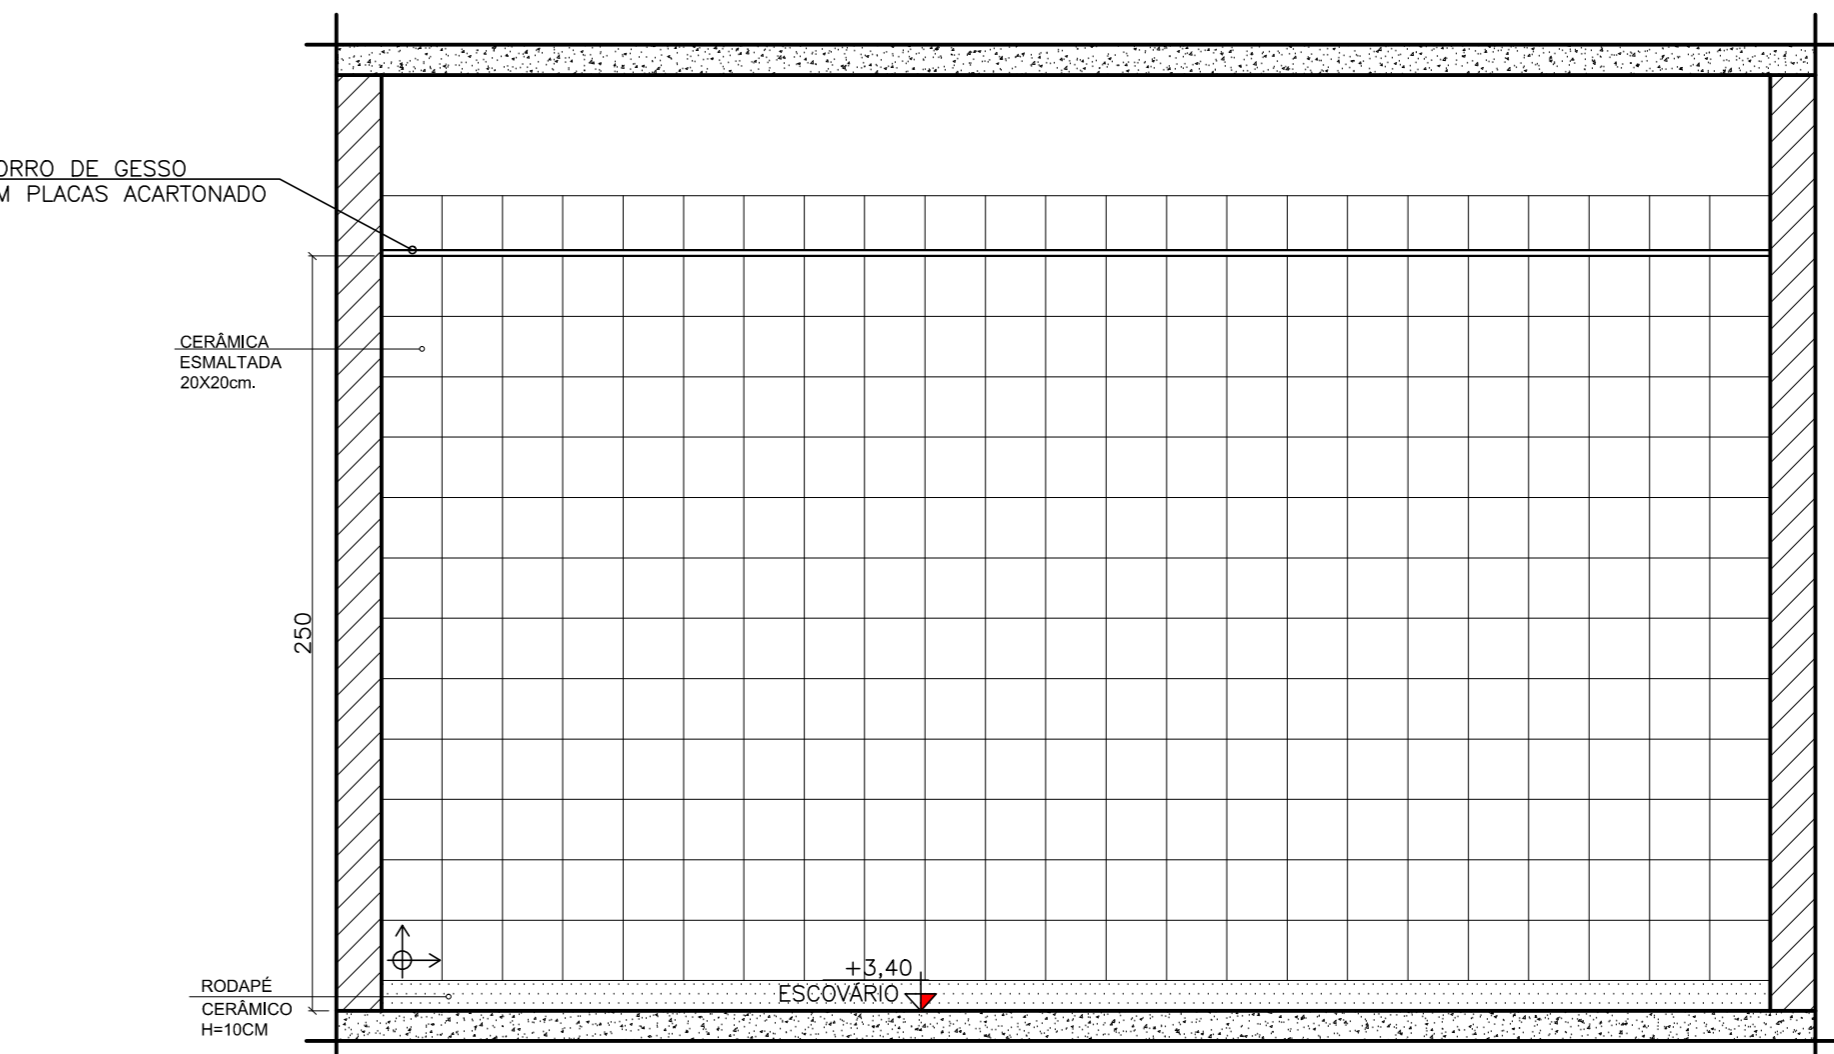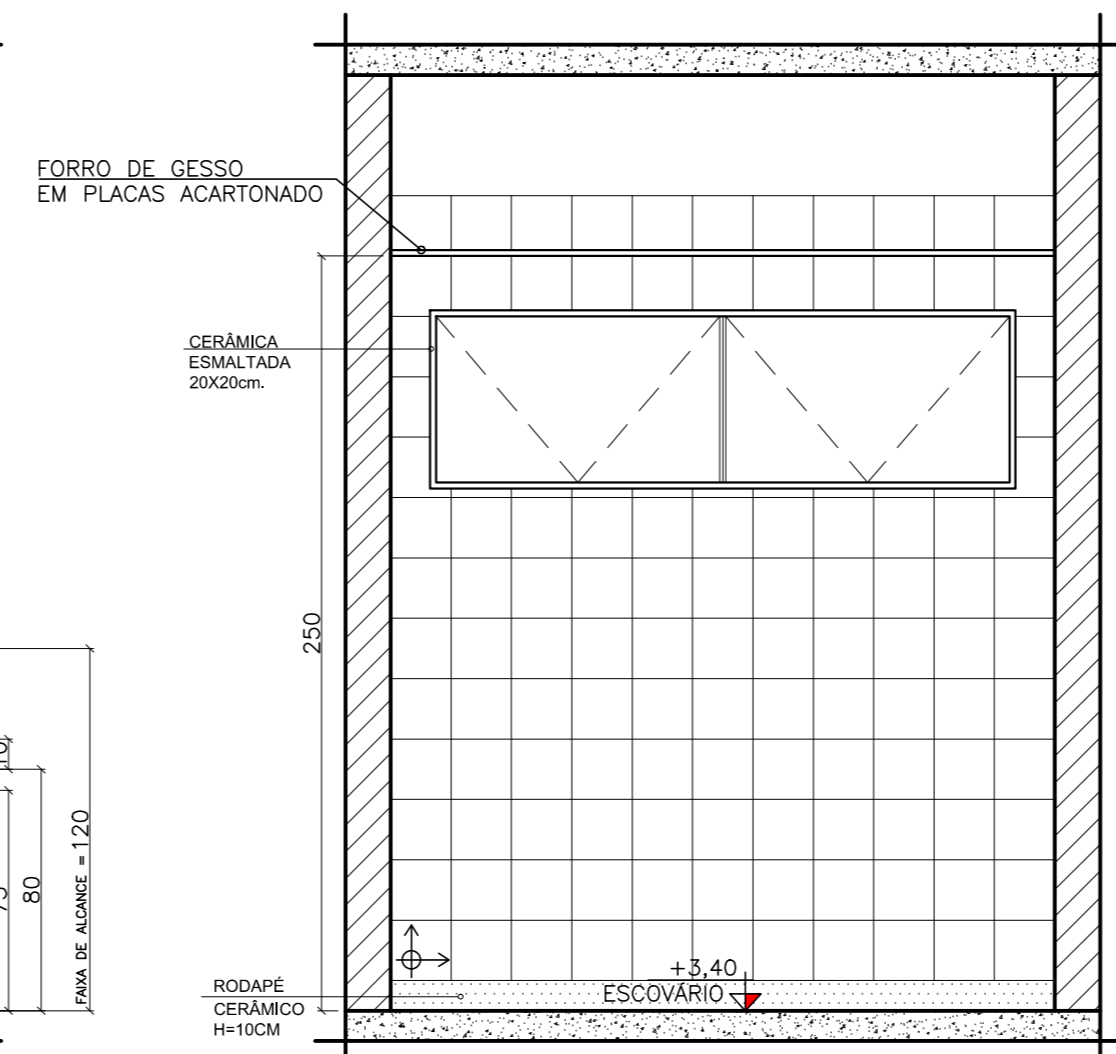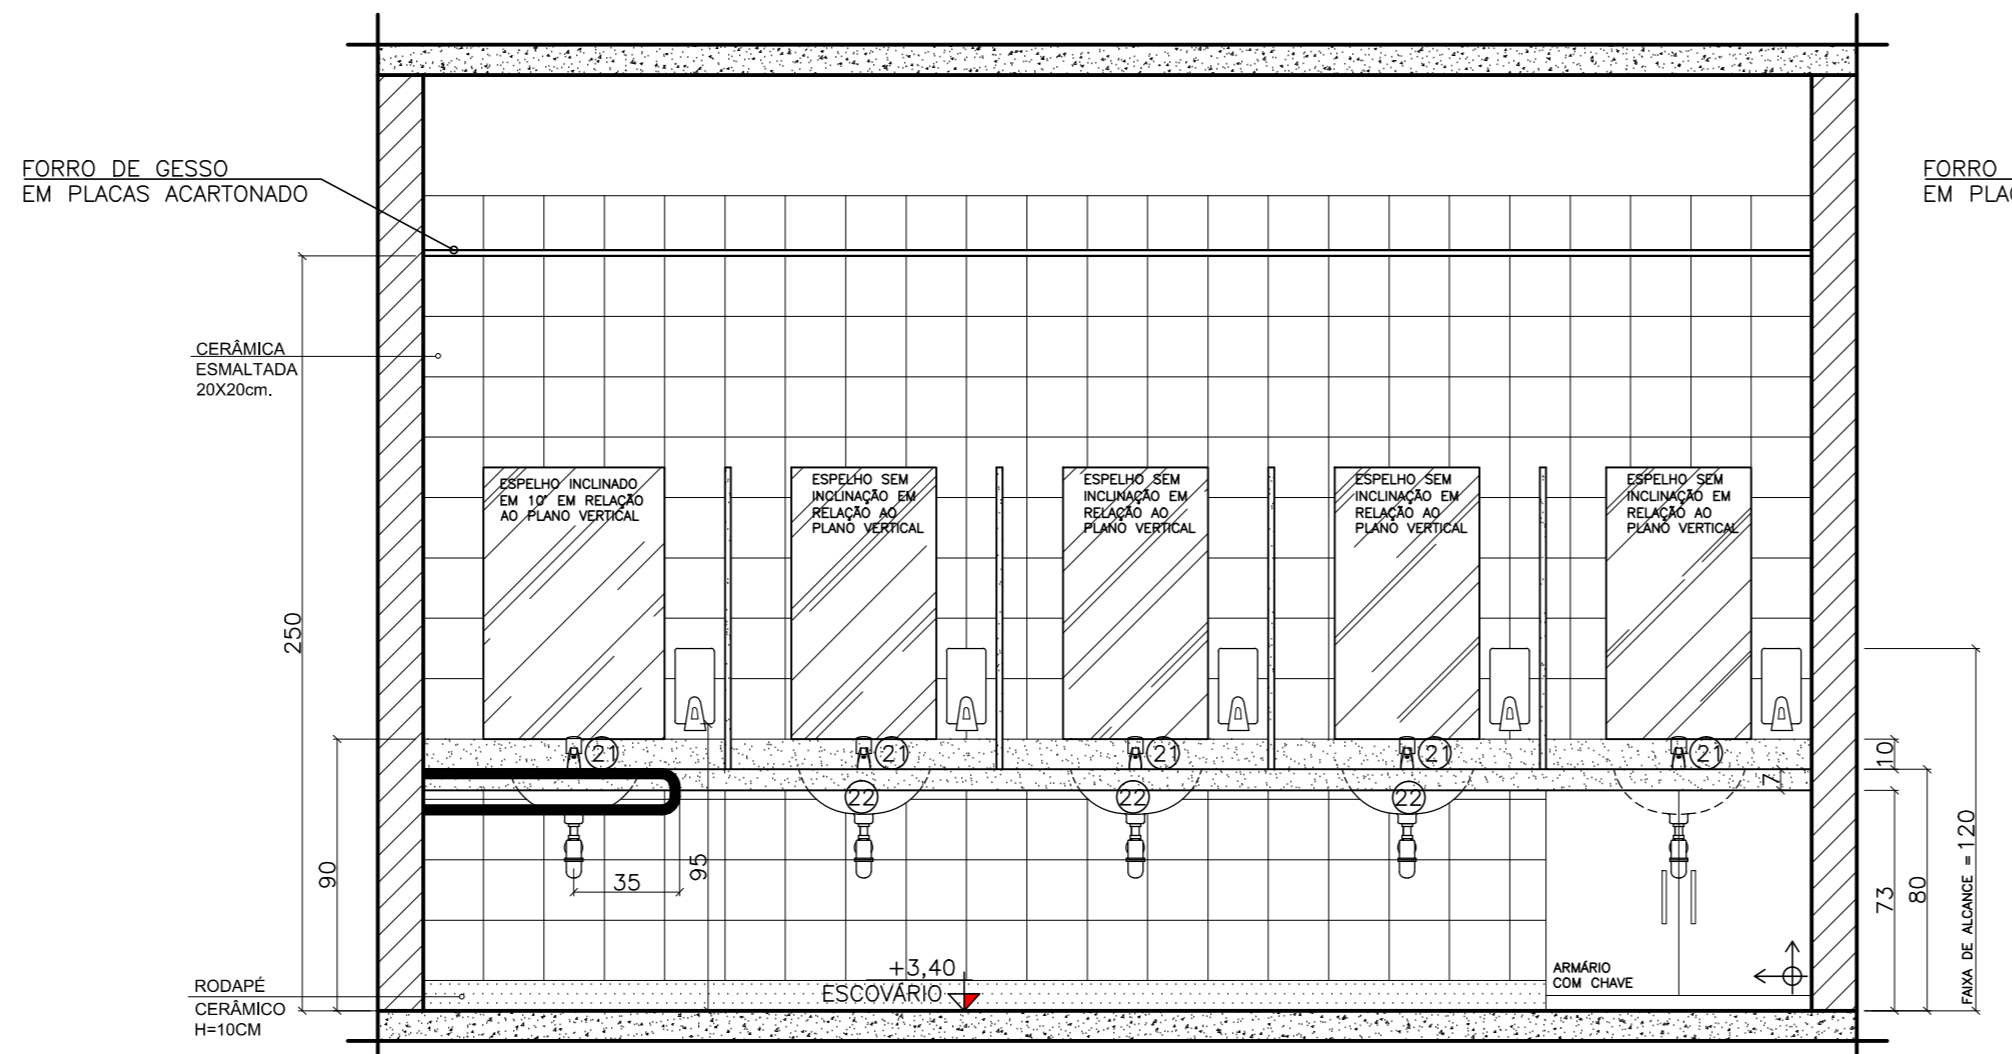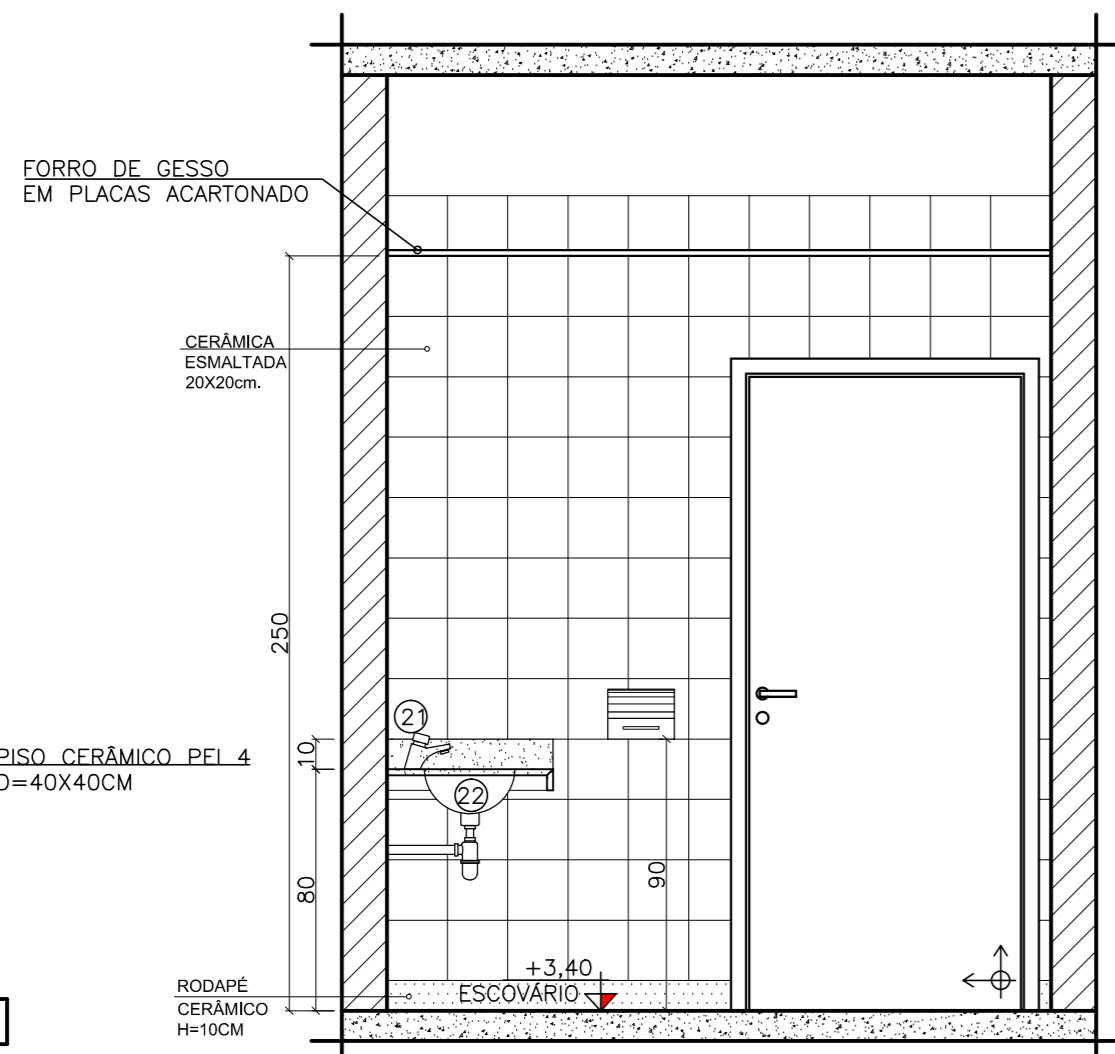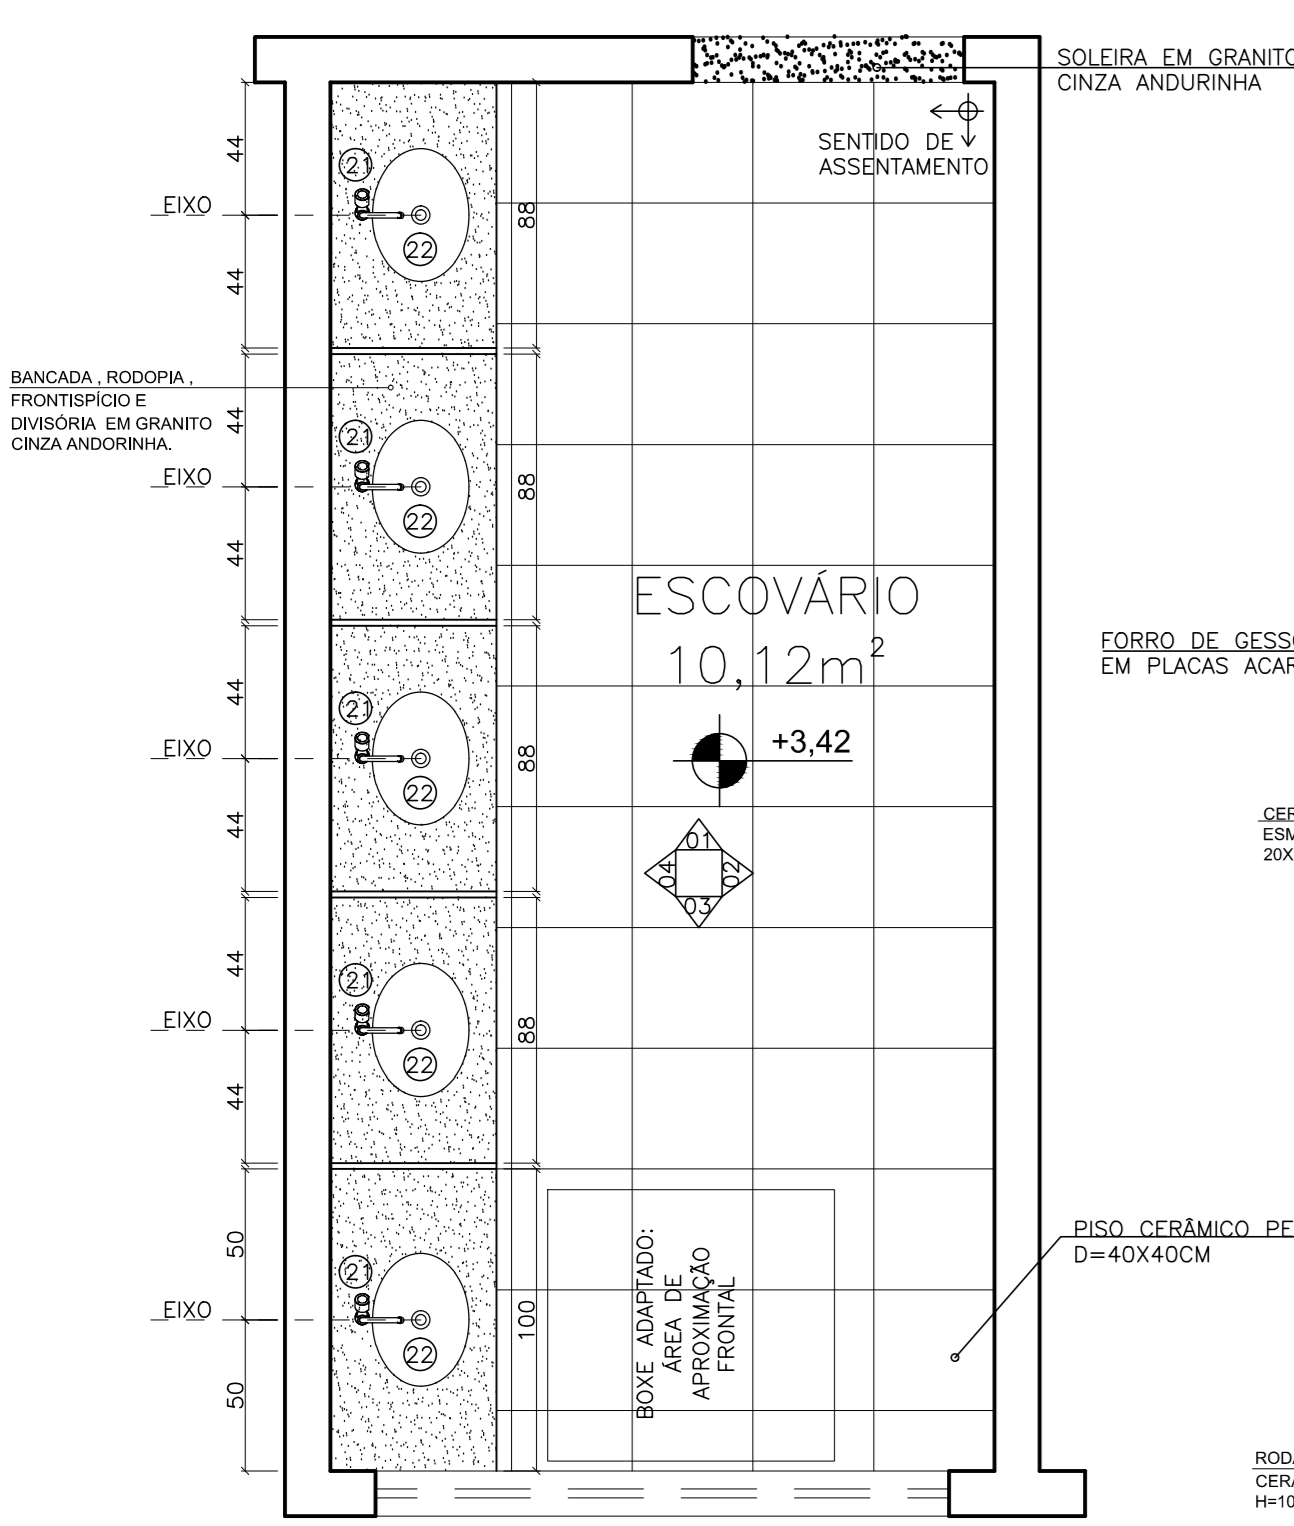






AMPLIAÇÃO 22 - ESCOVÁRIO
PLANTA
ESCALA: 1/25

AMPLIAÇÃO 22 - ESCOVÁRIO
VISTA 01
ESCALA: 1/25

AMPLIAÇÃO 22 - ESCOVÁRIO
VISTA 02
ESCALA: 1/25

AMPLIAÇÃO 22 - ESCOVÁRIO
VISTA 03
ESCALA: 1/25

AMPLIAÇÃO 22 - ESCOVÁRIO
VISTA 04
ESCALA: 1/25

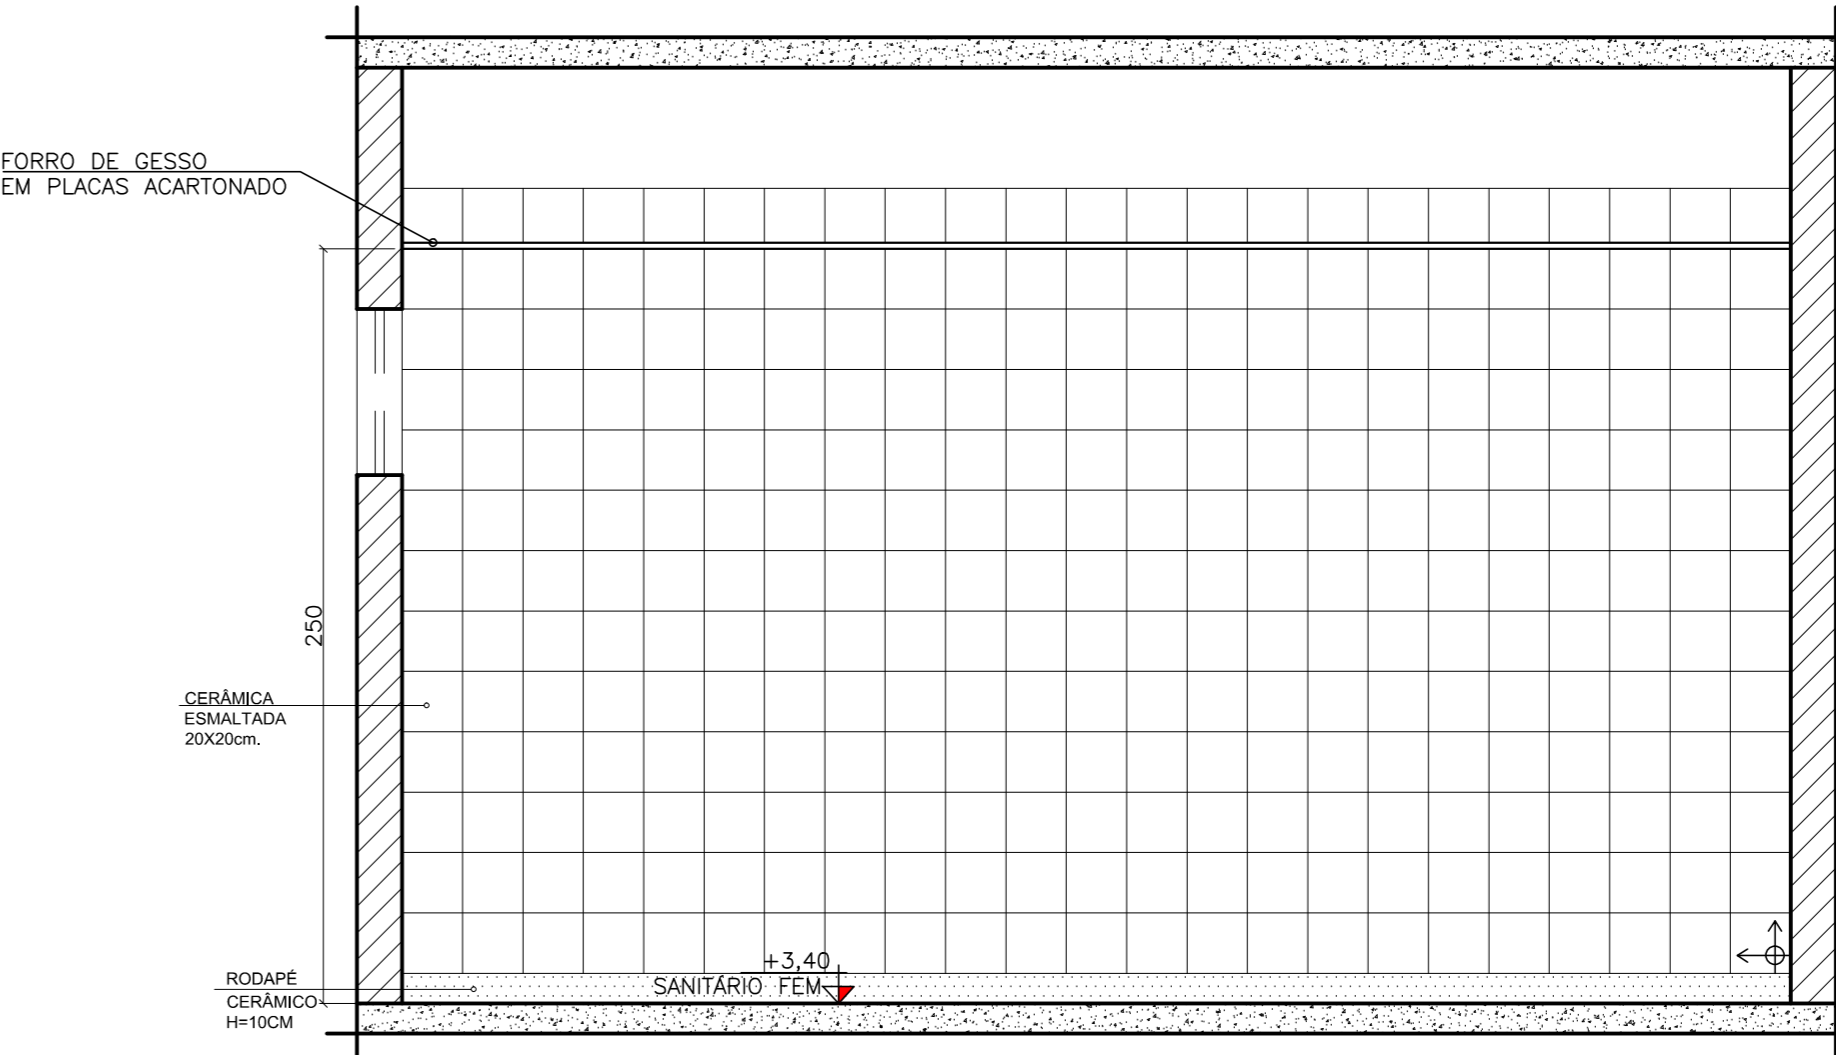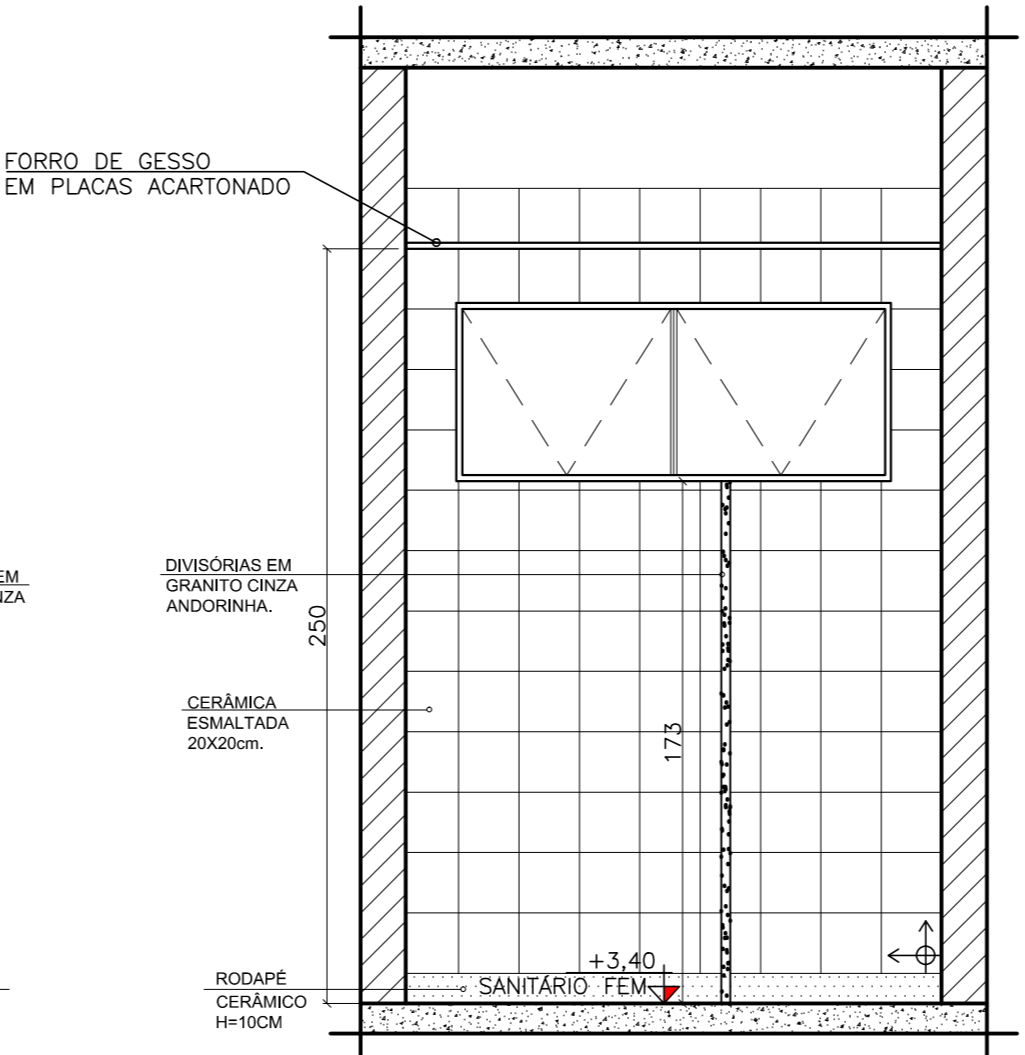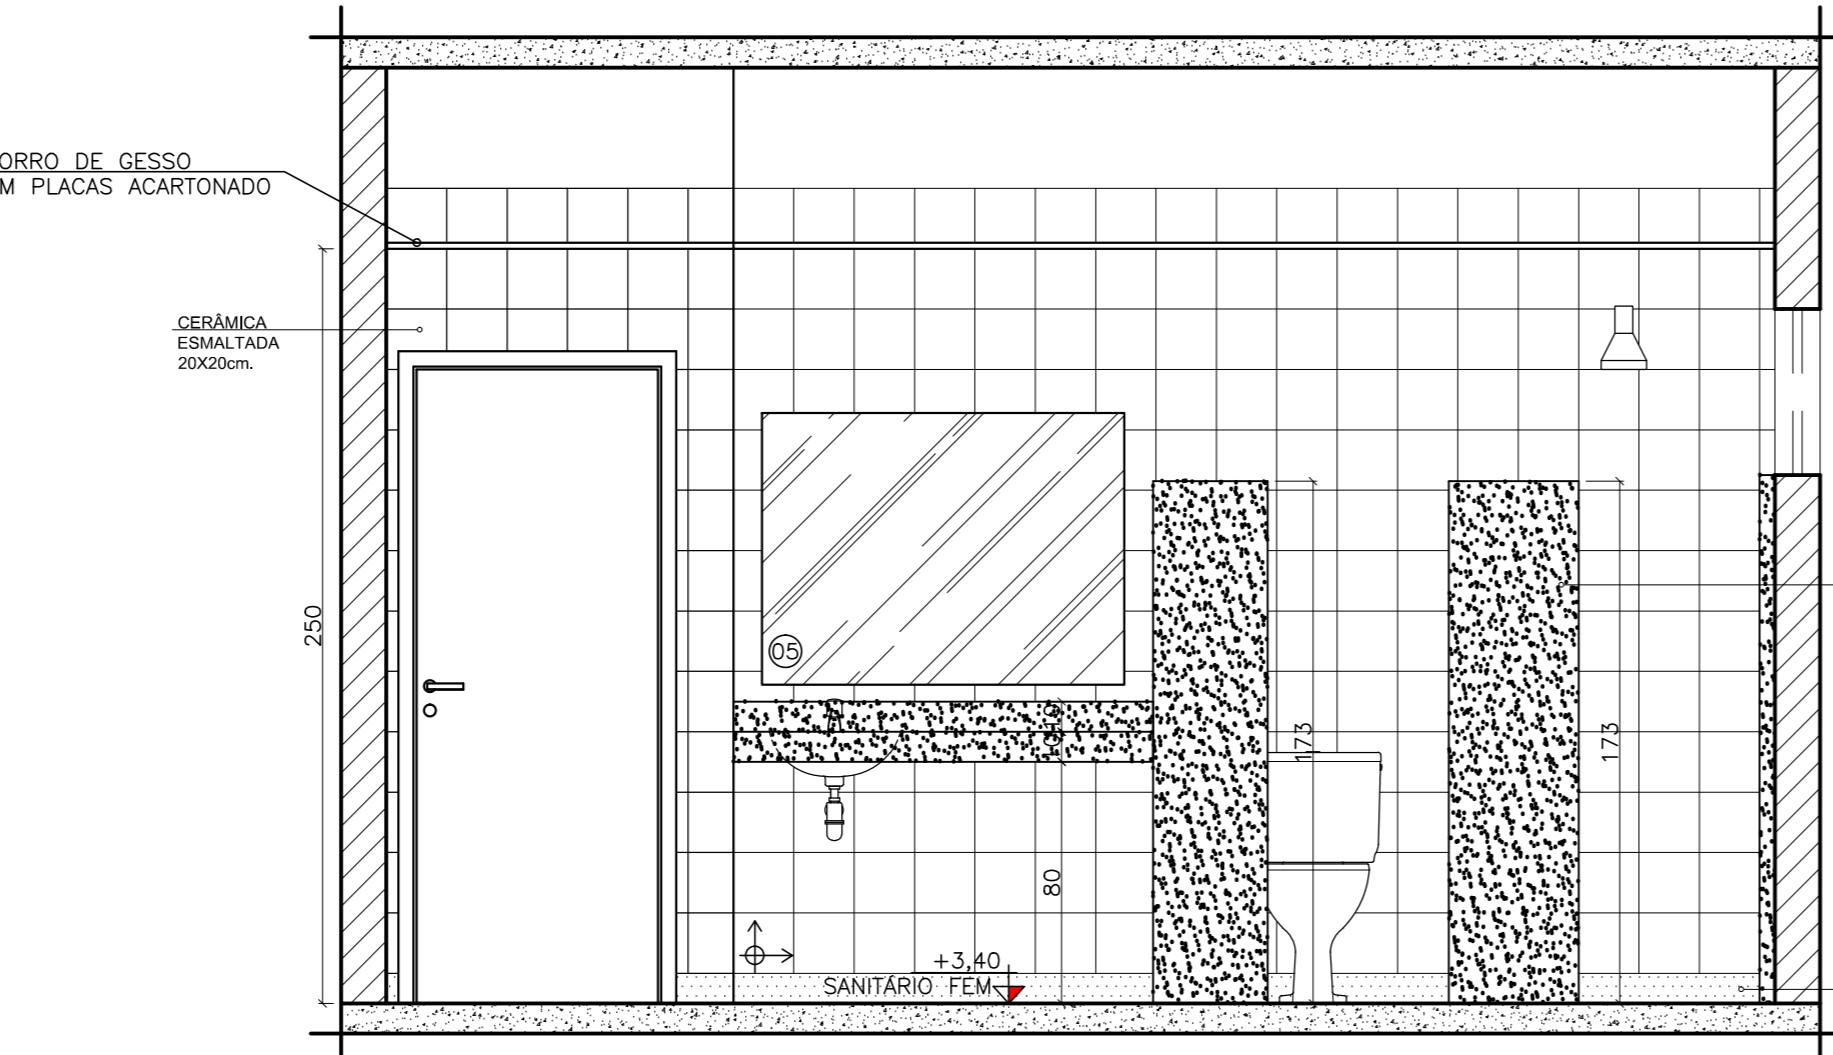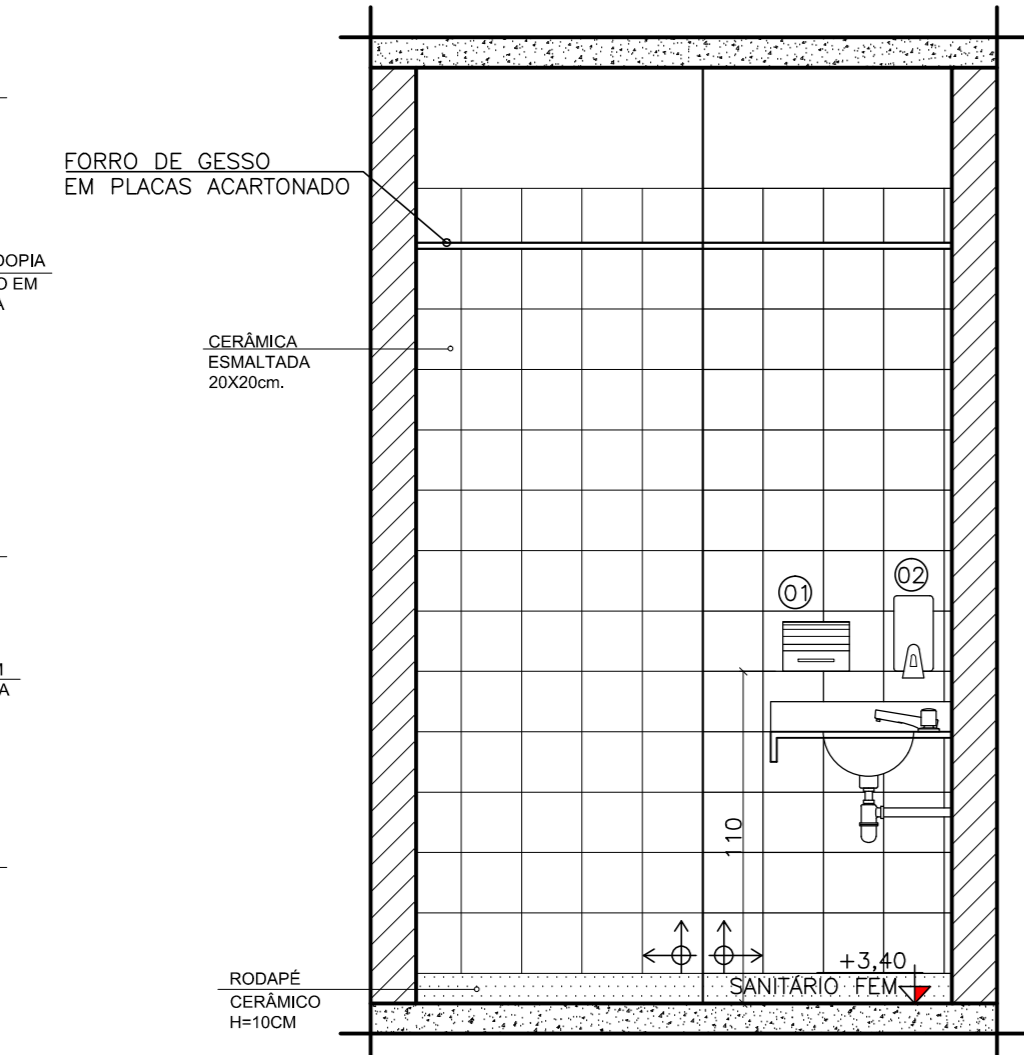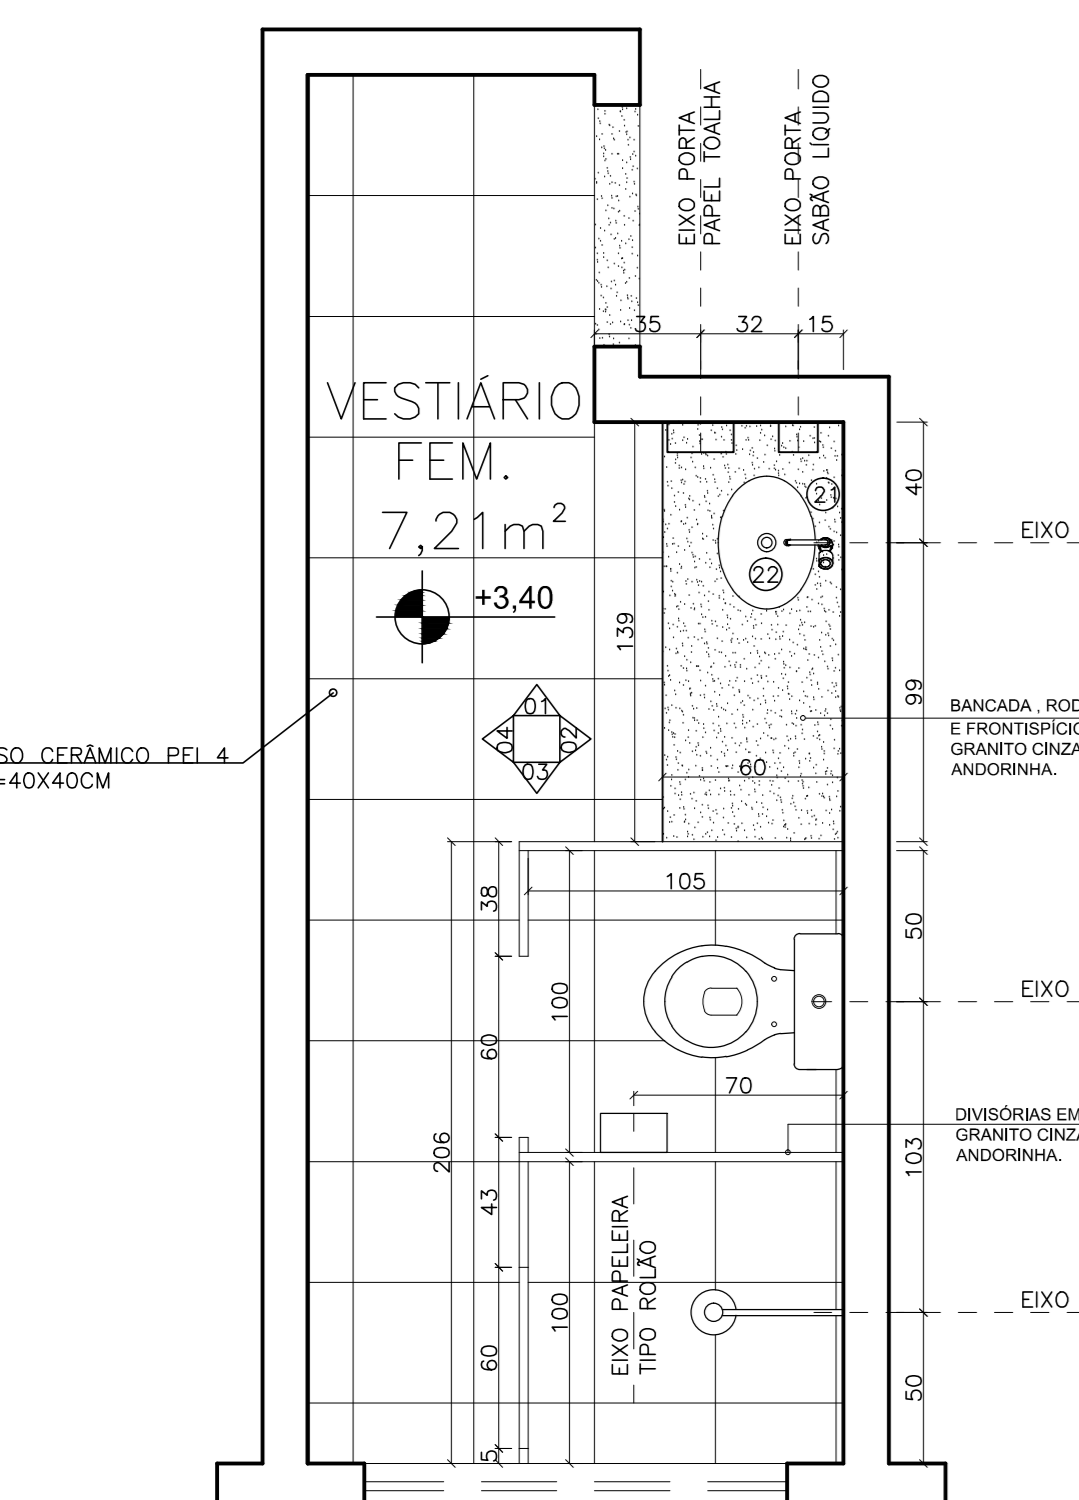






AMPLIAÇÃO 23 - VEST. FEM.
PLANTA
ESCALA: 1/25

AMPLIAÇÃO 23 - VEST. FEM.
VISTA 01
ESCALA: 1/25

AMPLIAÇÃO 23 - VEST. FEM.
VISTA 02
ESCALA: 1/25

AMPLIAÇÃO 23 - VEST. FEM.
VISTA 03
ESCALA: 1/25

AMPLIAÇÃO 23 - VEST. FEM.
VISTA 04
ESCALA: 1/25

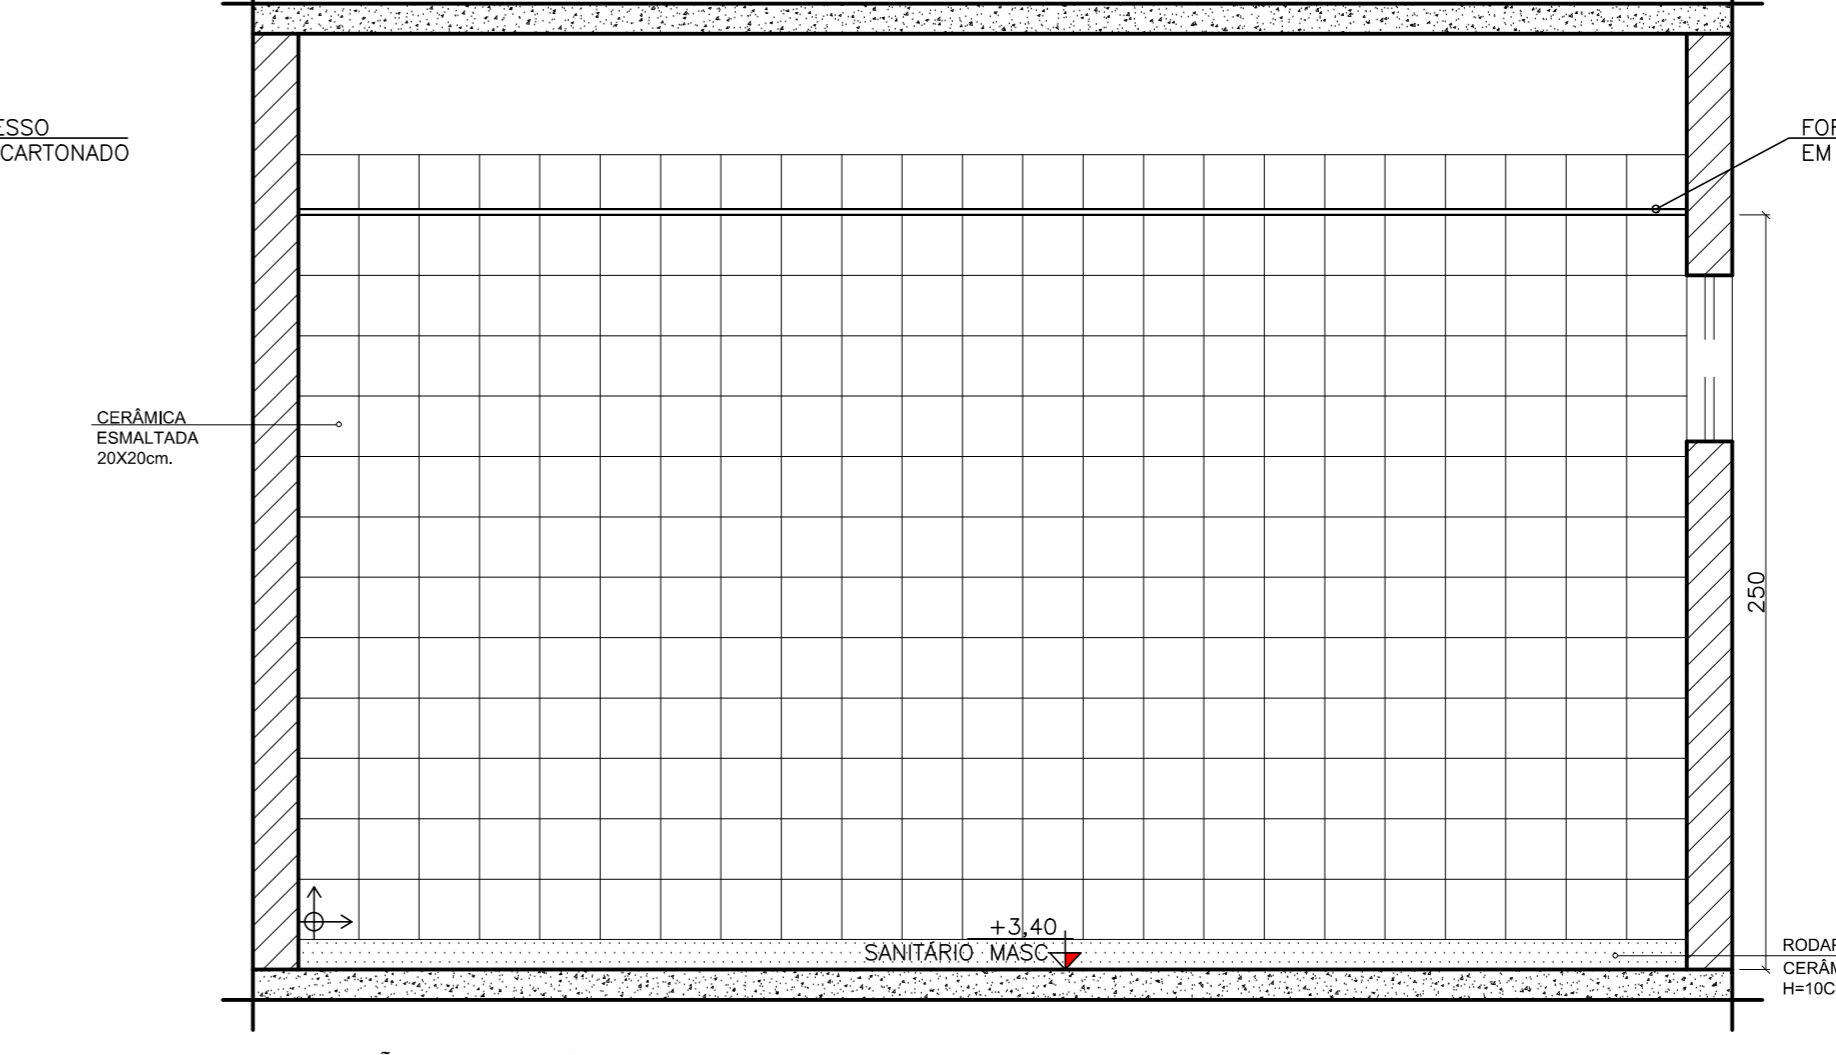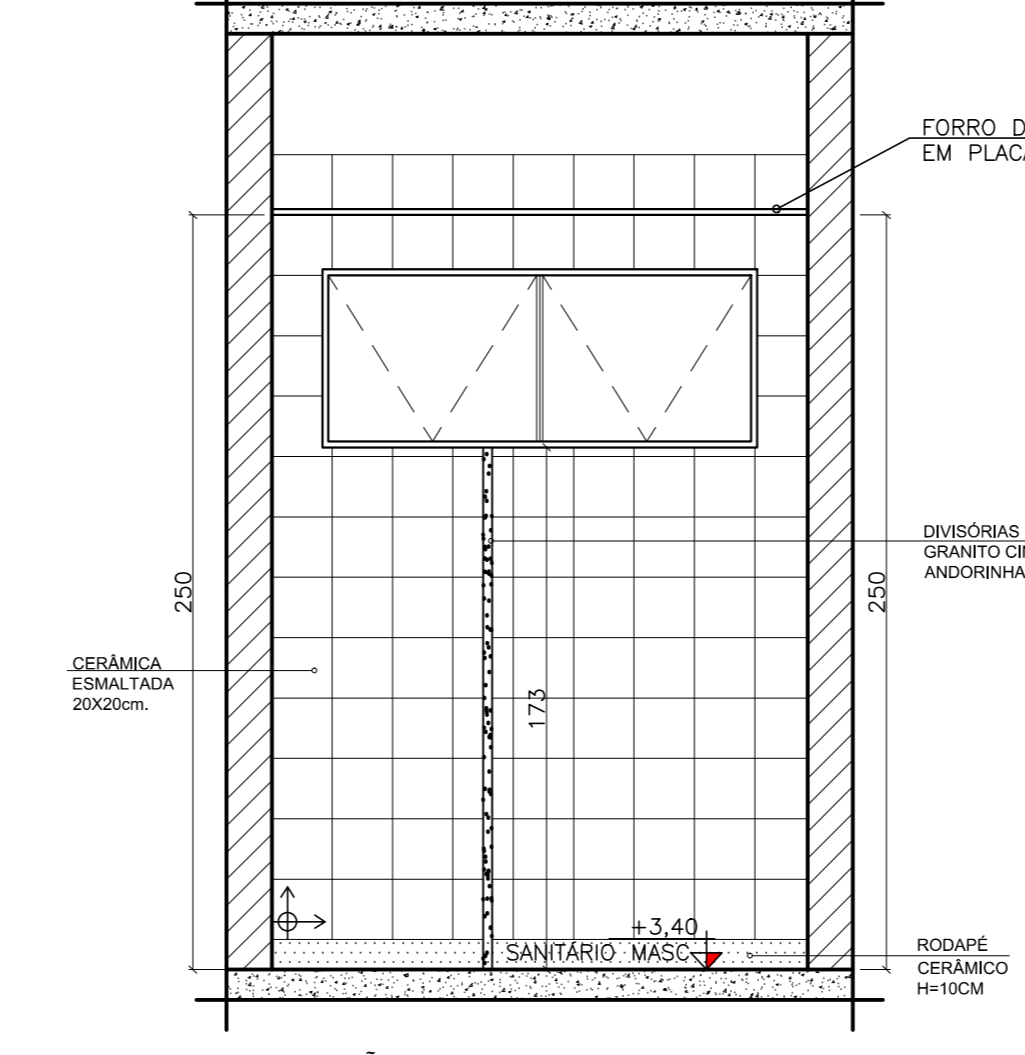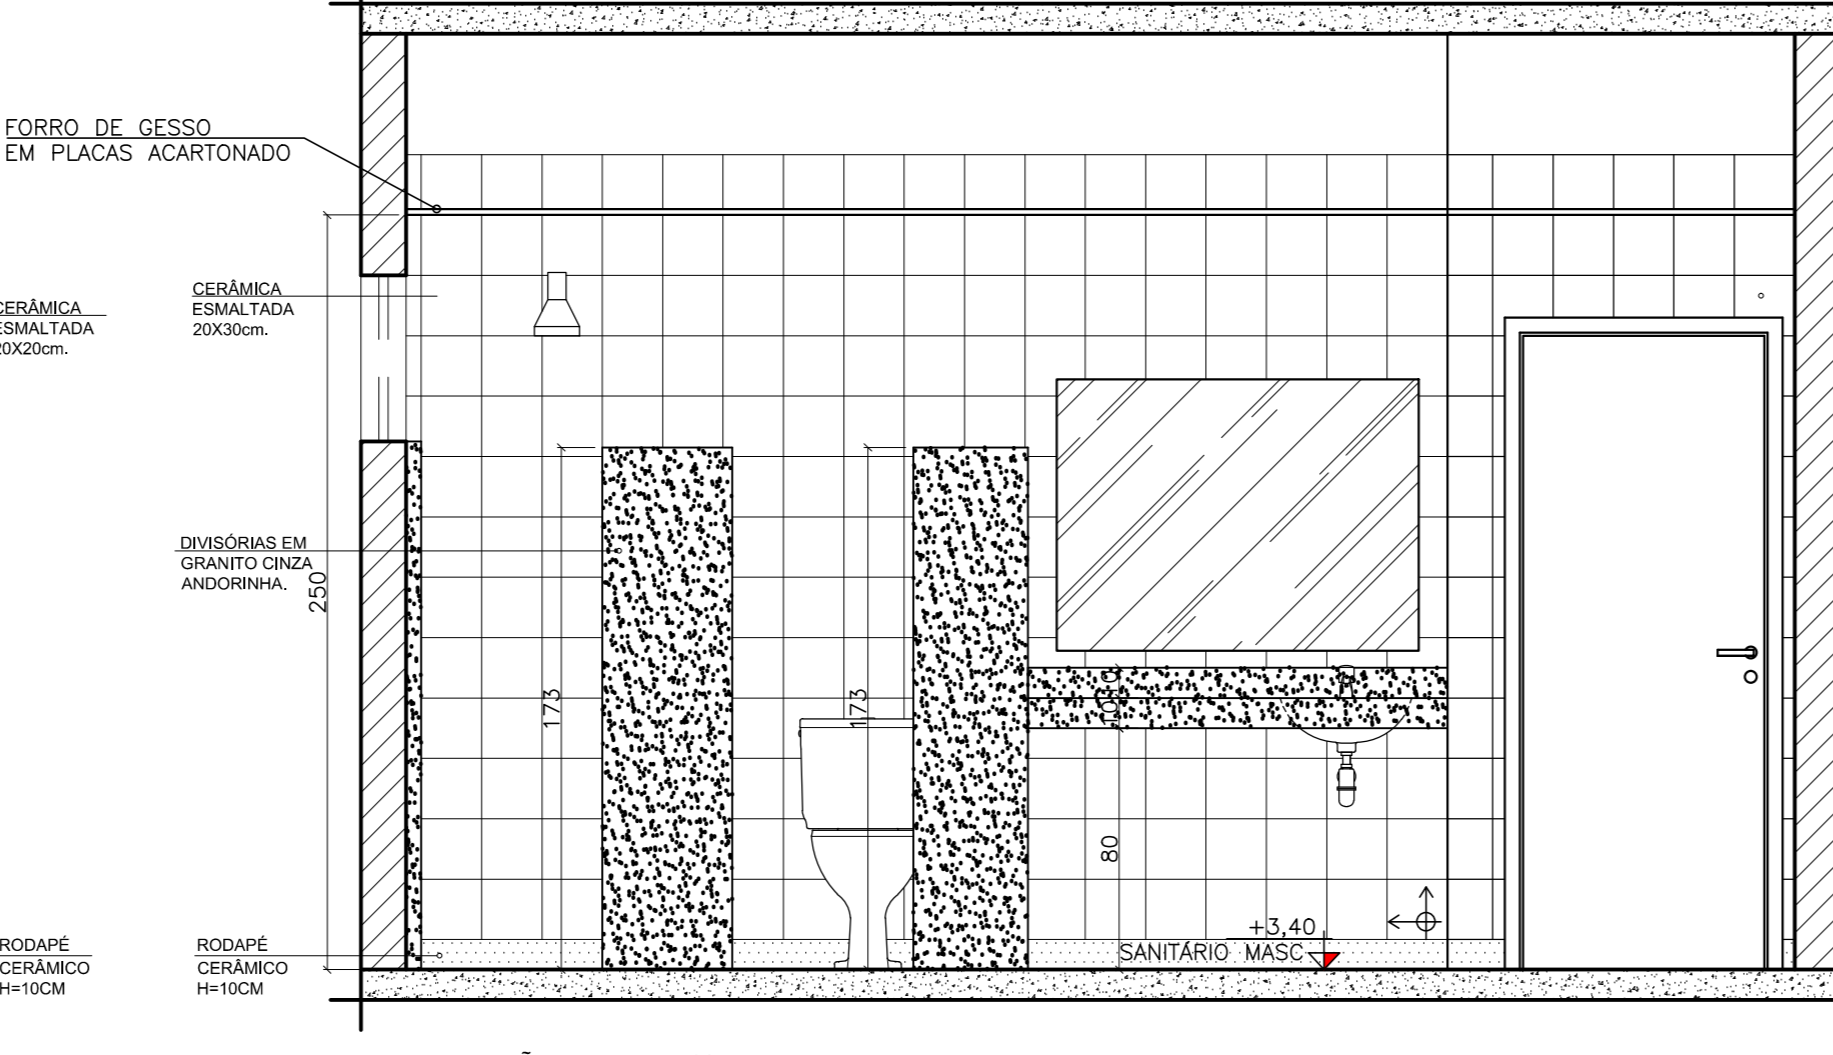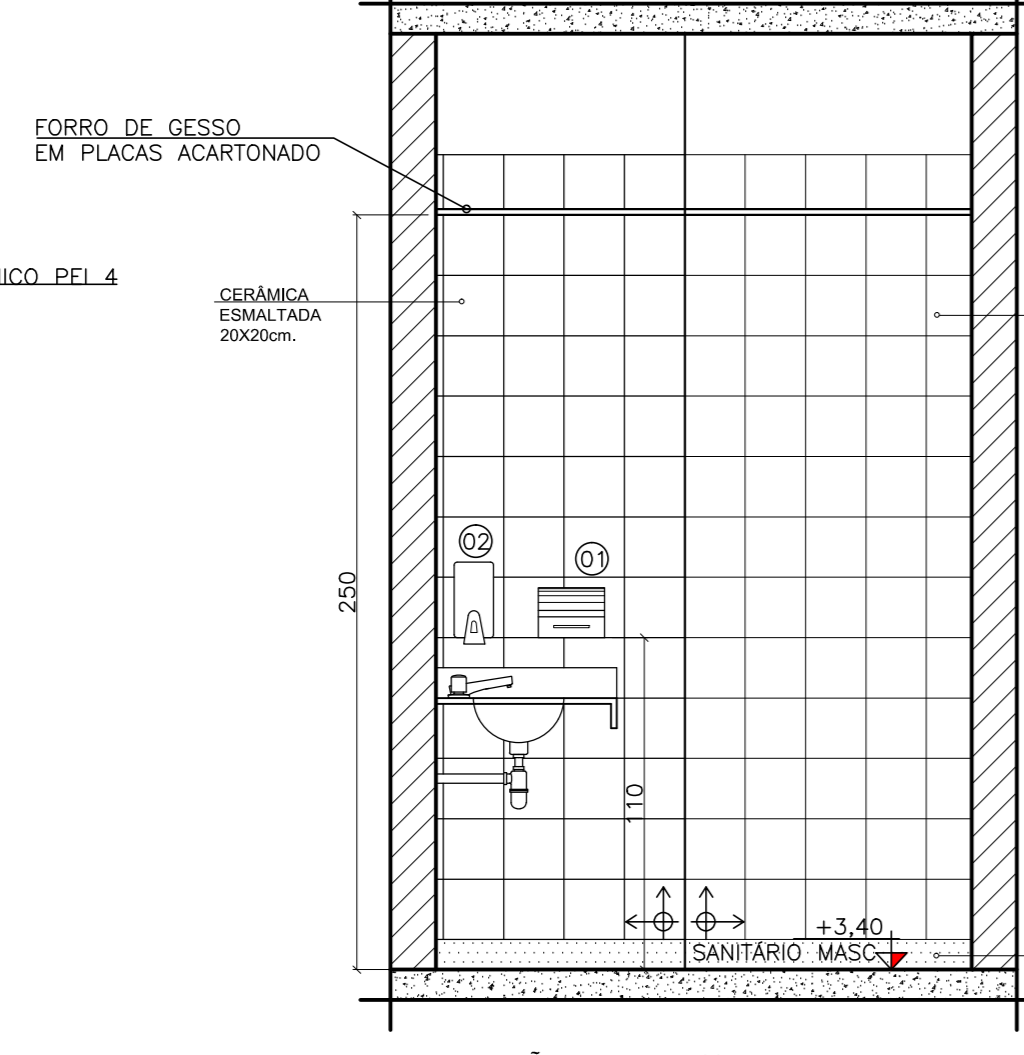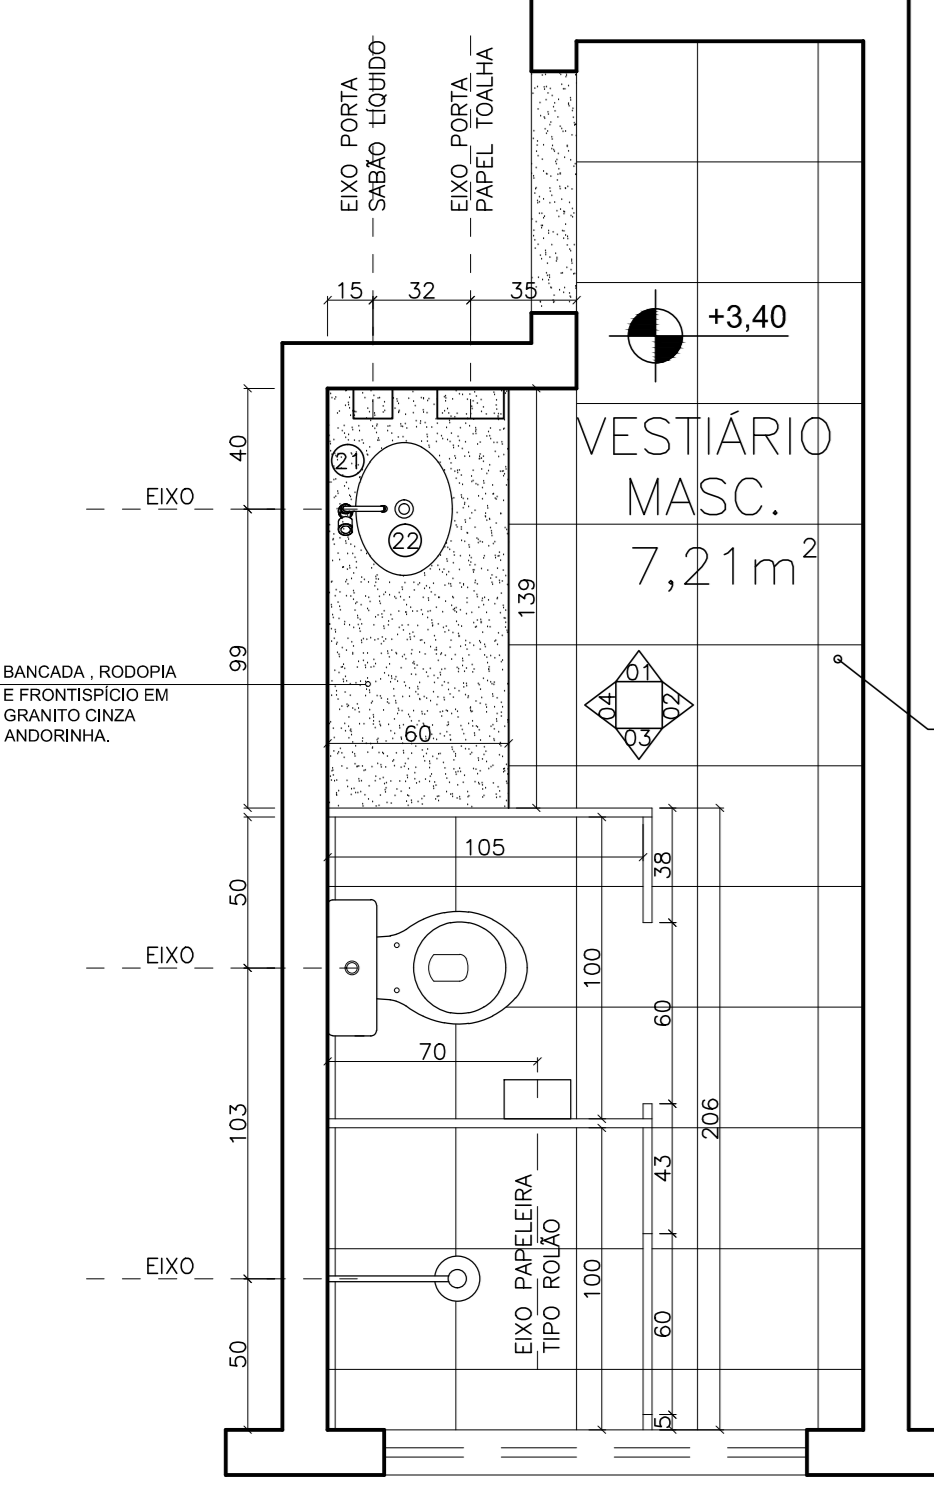

AMPLIAÇÃO 24 - VEST. MASC.
PLANTA
ESCALA: 1/25

AMPLIAÇÃO 24 - VEST. MASC.
VISTA 01
ESCALA: 1/25

AMPLIAÇÃO 24 - VEST. MASC.
VISTA 02
ESCALA: 1/25

AMPLIAÇÃO 24 - VEST. MASC.
VISTA 03
ESCALA: 1/25

AMPLIAÇÃO 24 - VEST. MASC.
VISTA 04
ESCALA: 1/25

LEGENDA ÁREAS MOLHADAS		
ITEM	DESCRIÇÃO	QT.
01	PORTA PAPEL TOALHA	18
02	PORTA SABÃO LÍQUIDO	22
03	PAPELEIRA TIPO ROLÃO	07
04	LAVATÓRIO DE CANTO SUSPENSO (PNE)	04
05	ESPELHO	08
06	VASO SANITÁRIO COM CAIXA ACOPLADA	07
07	DUCHA HIGIÊNICA	07
08	BARRA DE APOIO HORIZONTAL 80CM	04
09	BARRA DE APOIO VERTICAL 70CM	04
10	BARRA DE APOIO VERTICAL 40CM	08
11	CUBA COM APLICAÇÃO PARA TANQUE 60X60X40	01
12	TORNEIRA ALAVANCA PRESMATIC	04
13	LAVATÓRIO COM COLUNA	01
14	BOJÓ EM AÇO INOX	11
15	TORNEIRA DE MESA - COZINHA	01
16	TANQUE EM LOUÇA	02
17	TORNEIRA TUBO MÓVEL DE MESA (ALAVANCA)	08
18	TORNEIRA DE PAREDE	04
19	RALO (VER PROJETO HIDRAULICO)	VR
20	TORNEIRA ACONCHAMENTO PEDAL SUSPENSO	01
21	TORNEIRA PRESMATIC COMPACTA	10
22	CUBA DE LOUÇA BRANCA EMBUTIDA	05
23	LAVATÓRIO DE COLUNA SUSPENSO	02
24	EXPURGADO	02
25	CHUVEIRO TIPO DUCHA	01
26	ESPELHO PNE	04

PREFEITURA MUNICIPAL DE MURIAÉ
SECRETARIA DE OBRAS PÚBLICAS

UBS - INCONFIDÊNCIA

PROJETO DE ARQUITETURA - DETALHAMENTO

PREFEITURA DE MURIAÉ / CNPJ 17.947.581/0001-76

PREFEITO IOANNIS KONINATANNIS GRAMMATIKOPOULOS

SECRETARIA DE OBRAS PÚBLICAS

SECRETÁRIO CARLOS MAGNO DE OLIVEIRA

PROJETO DE ARQUITETURA - DETALHAMENTO

PROJETO ARQUITETÔNICO PARA REFORMA E AMPLIAÇÃO DE UMA UNIDADE BÁSICA DE SAÚDE COM ÁREA TOTAL DE 692,18m²

LOCAL: RUA CLAUDIO MANOEL DA COSTA, ESQUINA COM RUA ALVARENGA PEREIRA - B. INCONFIDÊNCIA - MURIAÉ - MG

ARQUIVO: UBS INCONFIDÊNCIA 2022.DWG

ESQ. INDICAÇÕES

FECHA: 11/12

ISSELE MEDEIROS MAZORCHE ARQUITETA E URBANISTA - CREA/MG Nº 41131-4

DATA: 01/2020