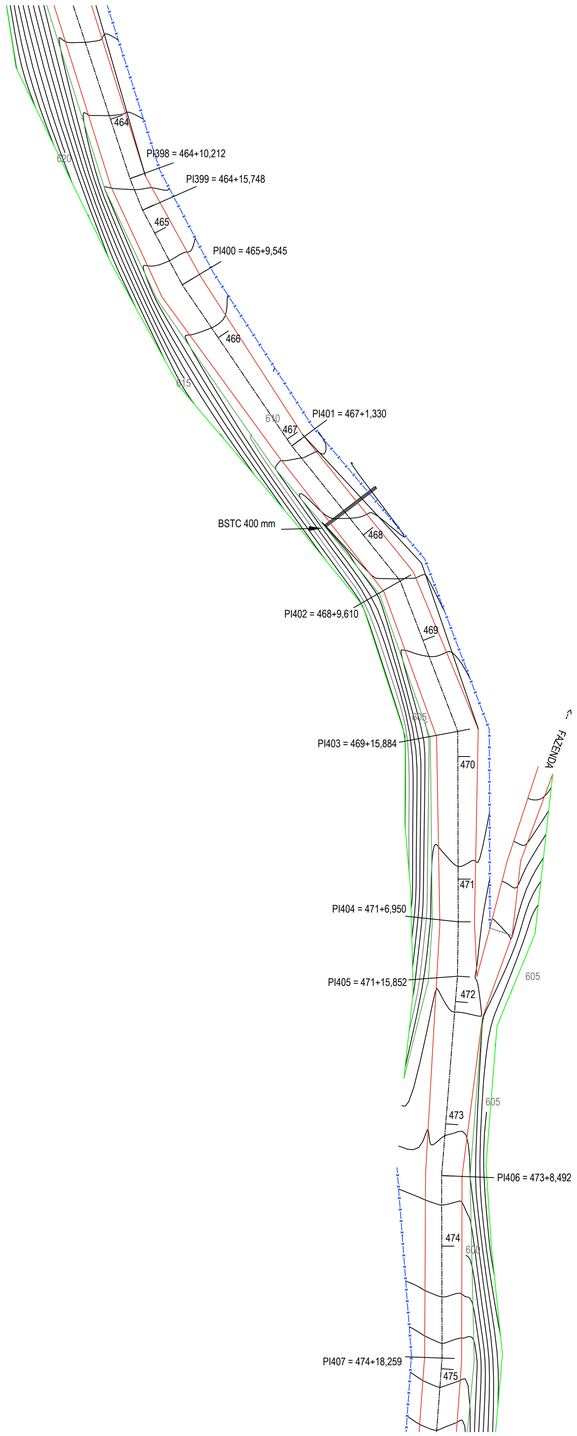

LEVANTAMENTO TOPOGRÁFICO PLANIATIMÉTRICO - TRECHO I-I
ESC: 1/500

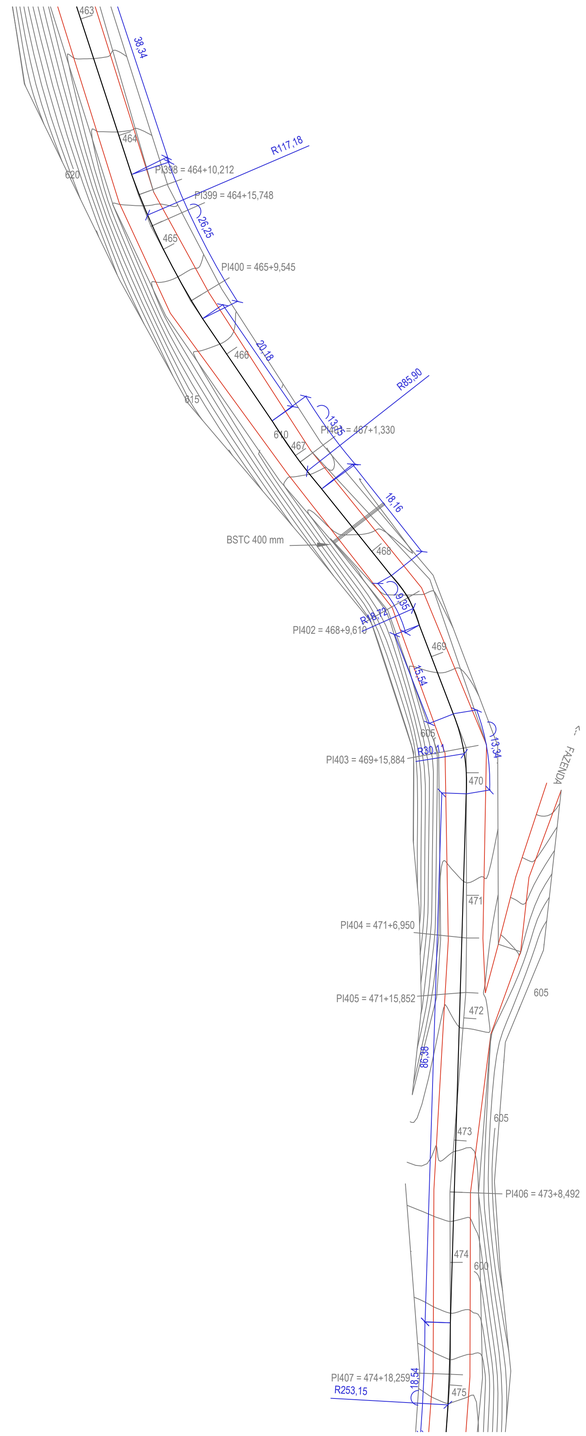

PROJETO GEOMÉTRICO - TRECHO I-I
ESC: 1/500

ANOTAÇÕES:

PREFEITURA MUNICIPAL DE MURIAÉ
SECRETARIA DE OBRAS PÚBLICAS

PAVIMENTAÇÃO

LEVANTAMENTO TOPOGRÁFICO E PROJETO GEOMÉTRICO - TRECHO I-I

PREFEITURA DE MURIAÉ / CNPJ: 17.947.581/0001-76
PREFEITO IOANNIS KONSTANTINOS GRAMMATIKOPOULOS

SECRETARIA DE OBRAS PÚBLICAS:
SECRETÁRIO CARLOS MAGNO DE OLIVEIRA

R. T. PROJETO:
ENG. ARLAN DO CARMO MENDONÇA / CREA Nº 177324/D

DESCRIÇÃO:
PROJETO DE PAVIMENTAÇÃO DE ESTRADA RURAL EM CONCRETO BETUMINOSO USINADO A QUENTE

LOCAL: ESTRADA DE LIGAÇÃO ENTRE OS DISTRITOS DE ITAMURI E BELISÁRIO - TRECHO 2 - MURIAÉ - MG

ARQUIVO: DT_Pavimentacao_Itamuri-Belisario Trecho 2.DWG

ESC: INDICADAS

DATA: 07/08/2020

FOLHA: **17/28**