
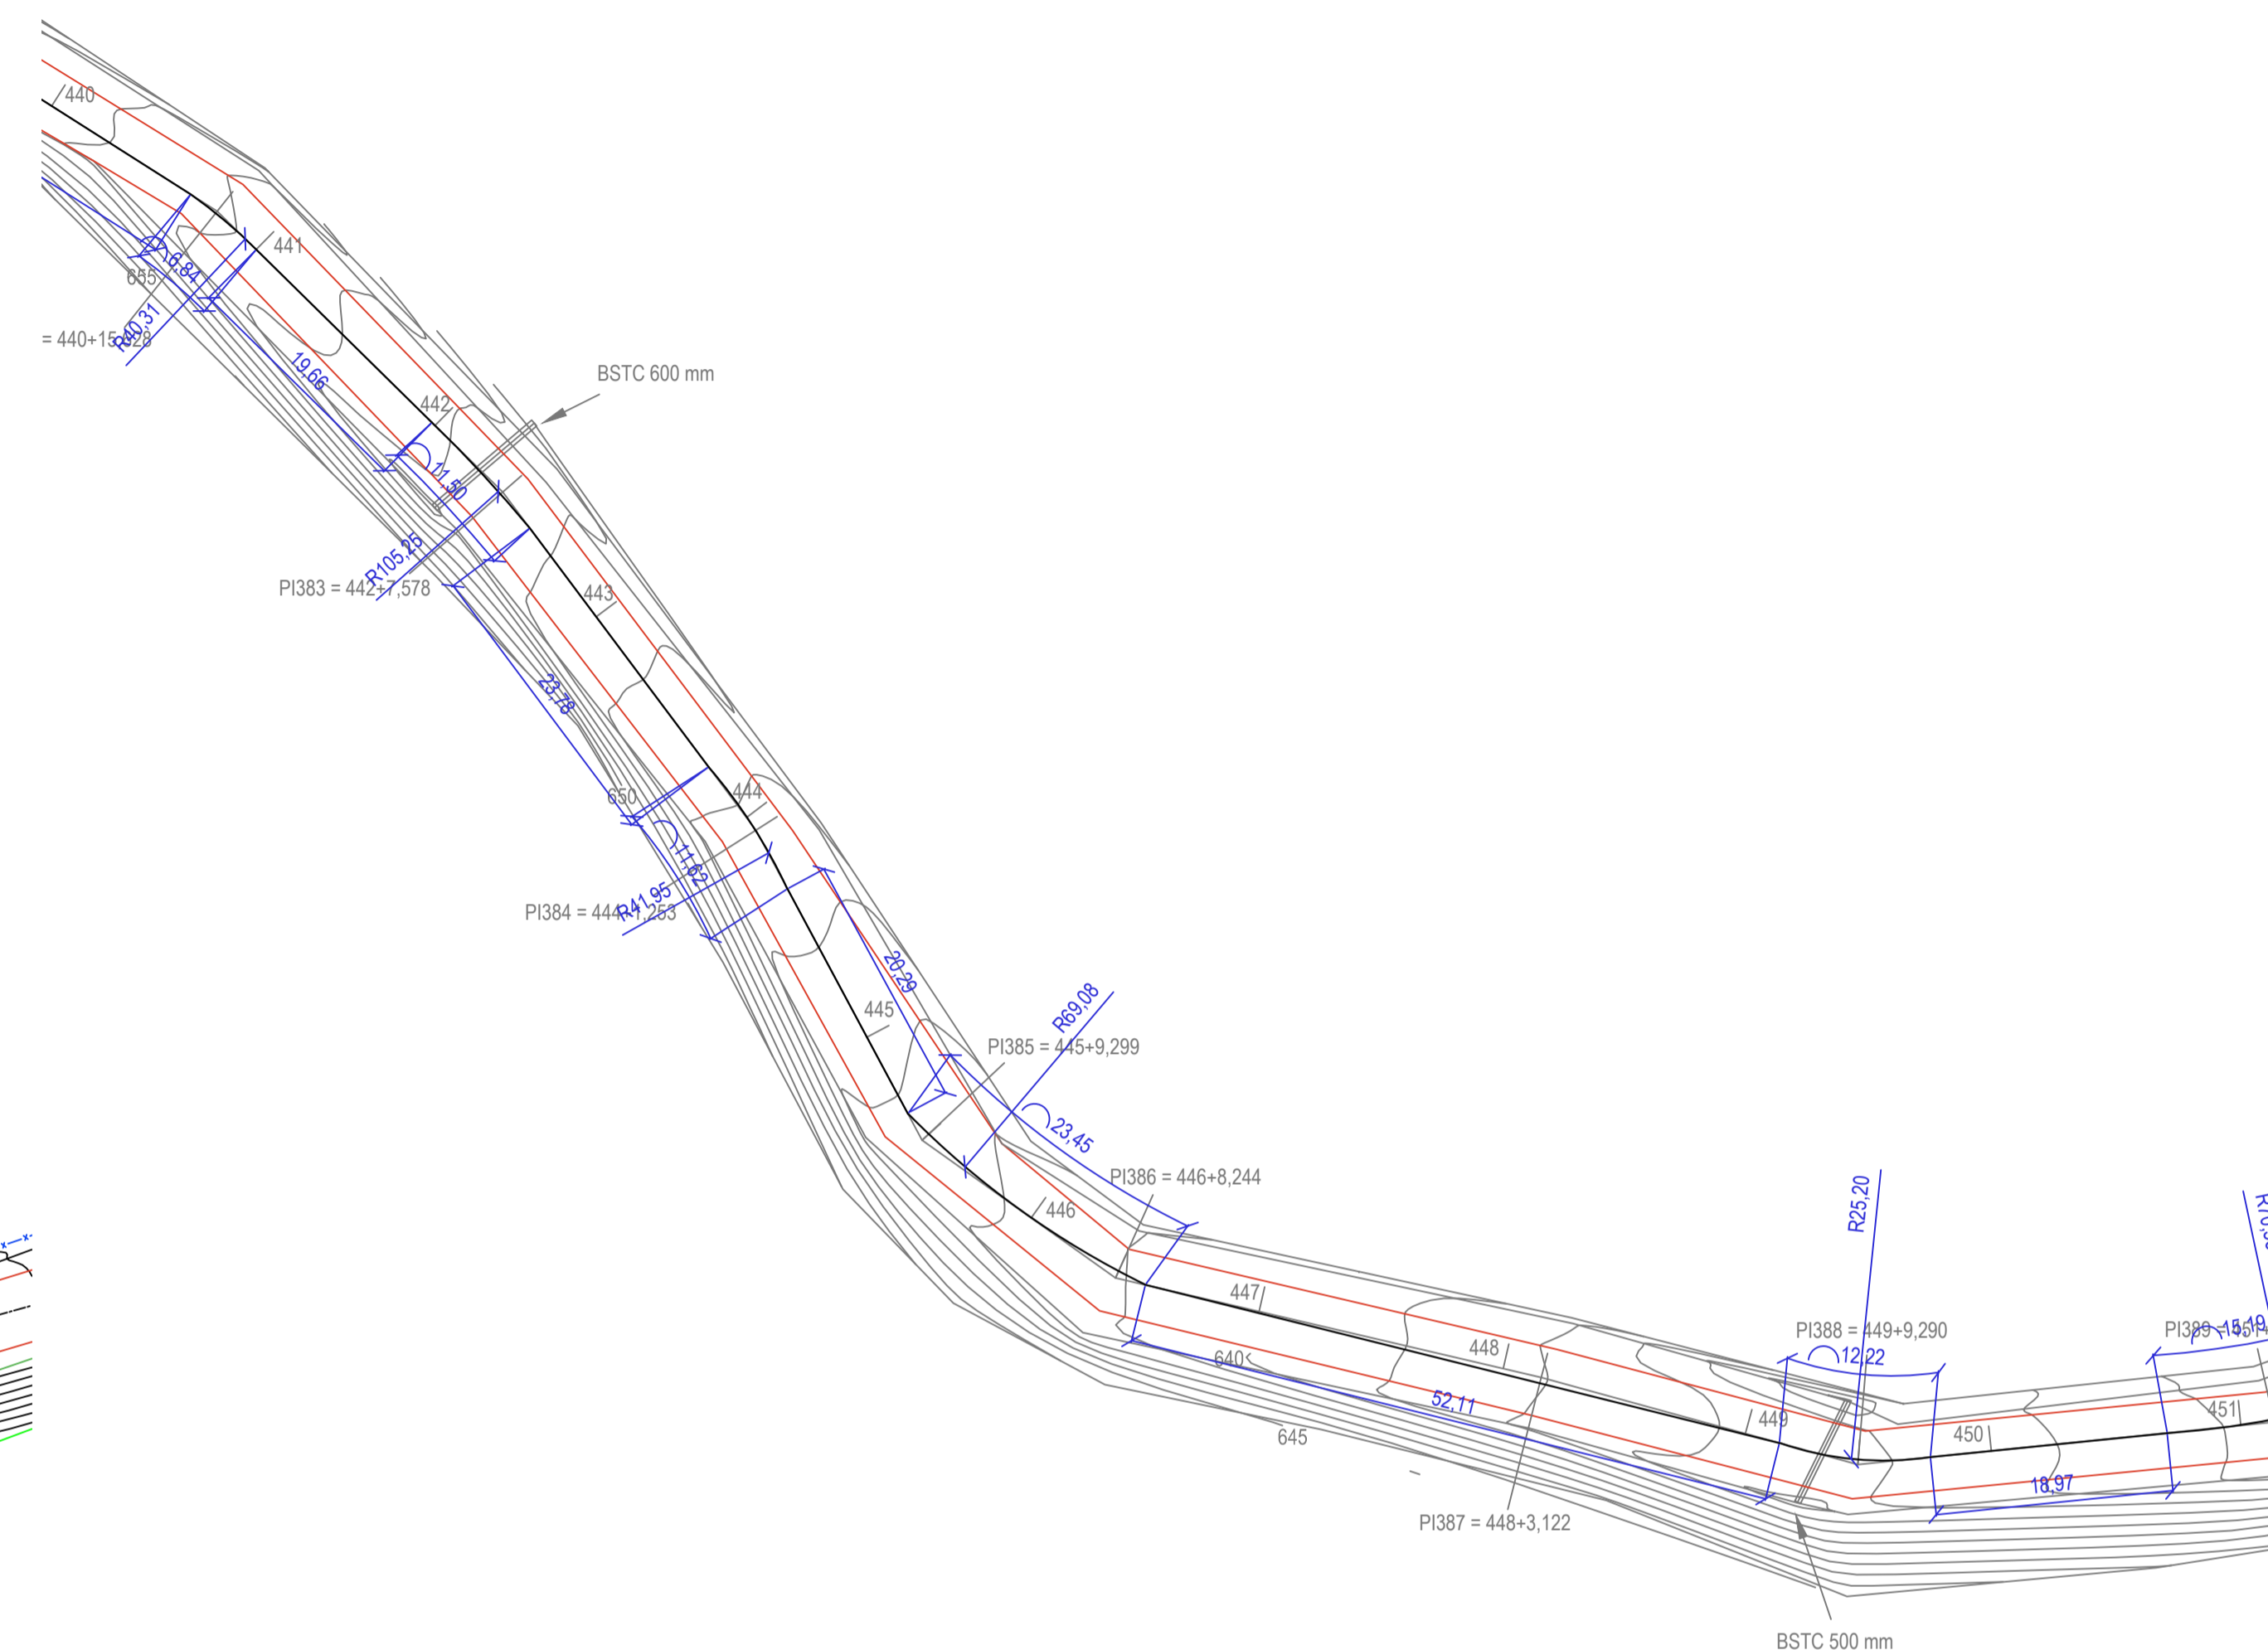


LEGENDA LEVANTAMENTO TOPOGRÁFICO

- Crista de talude
- Pé de talude
- Curva de nível
- Cerca existente
- Eixo do estaqueamento
- Borda da pista existente

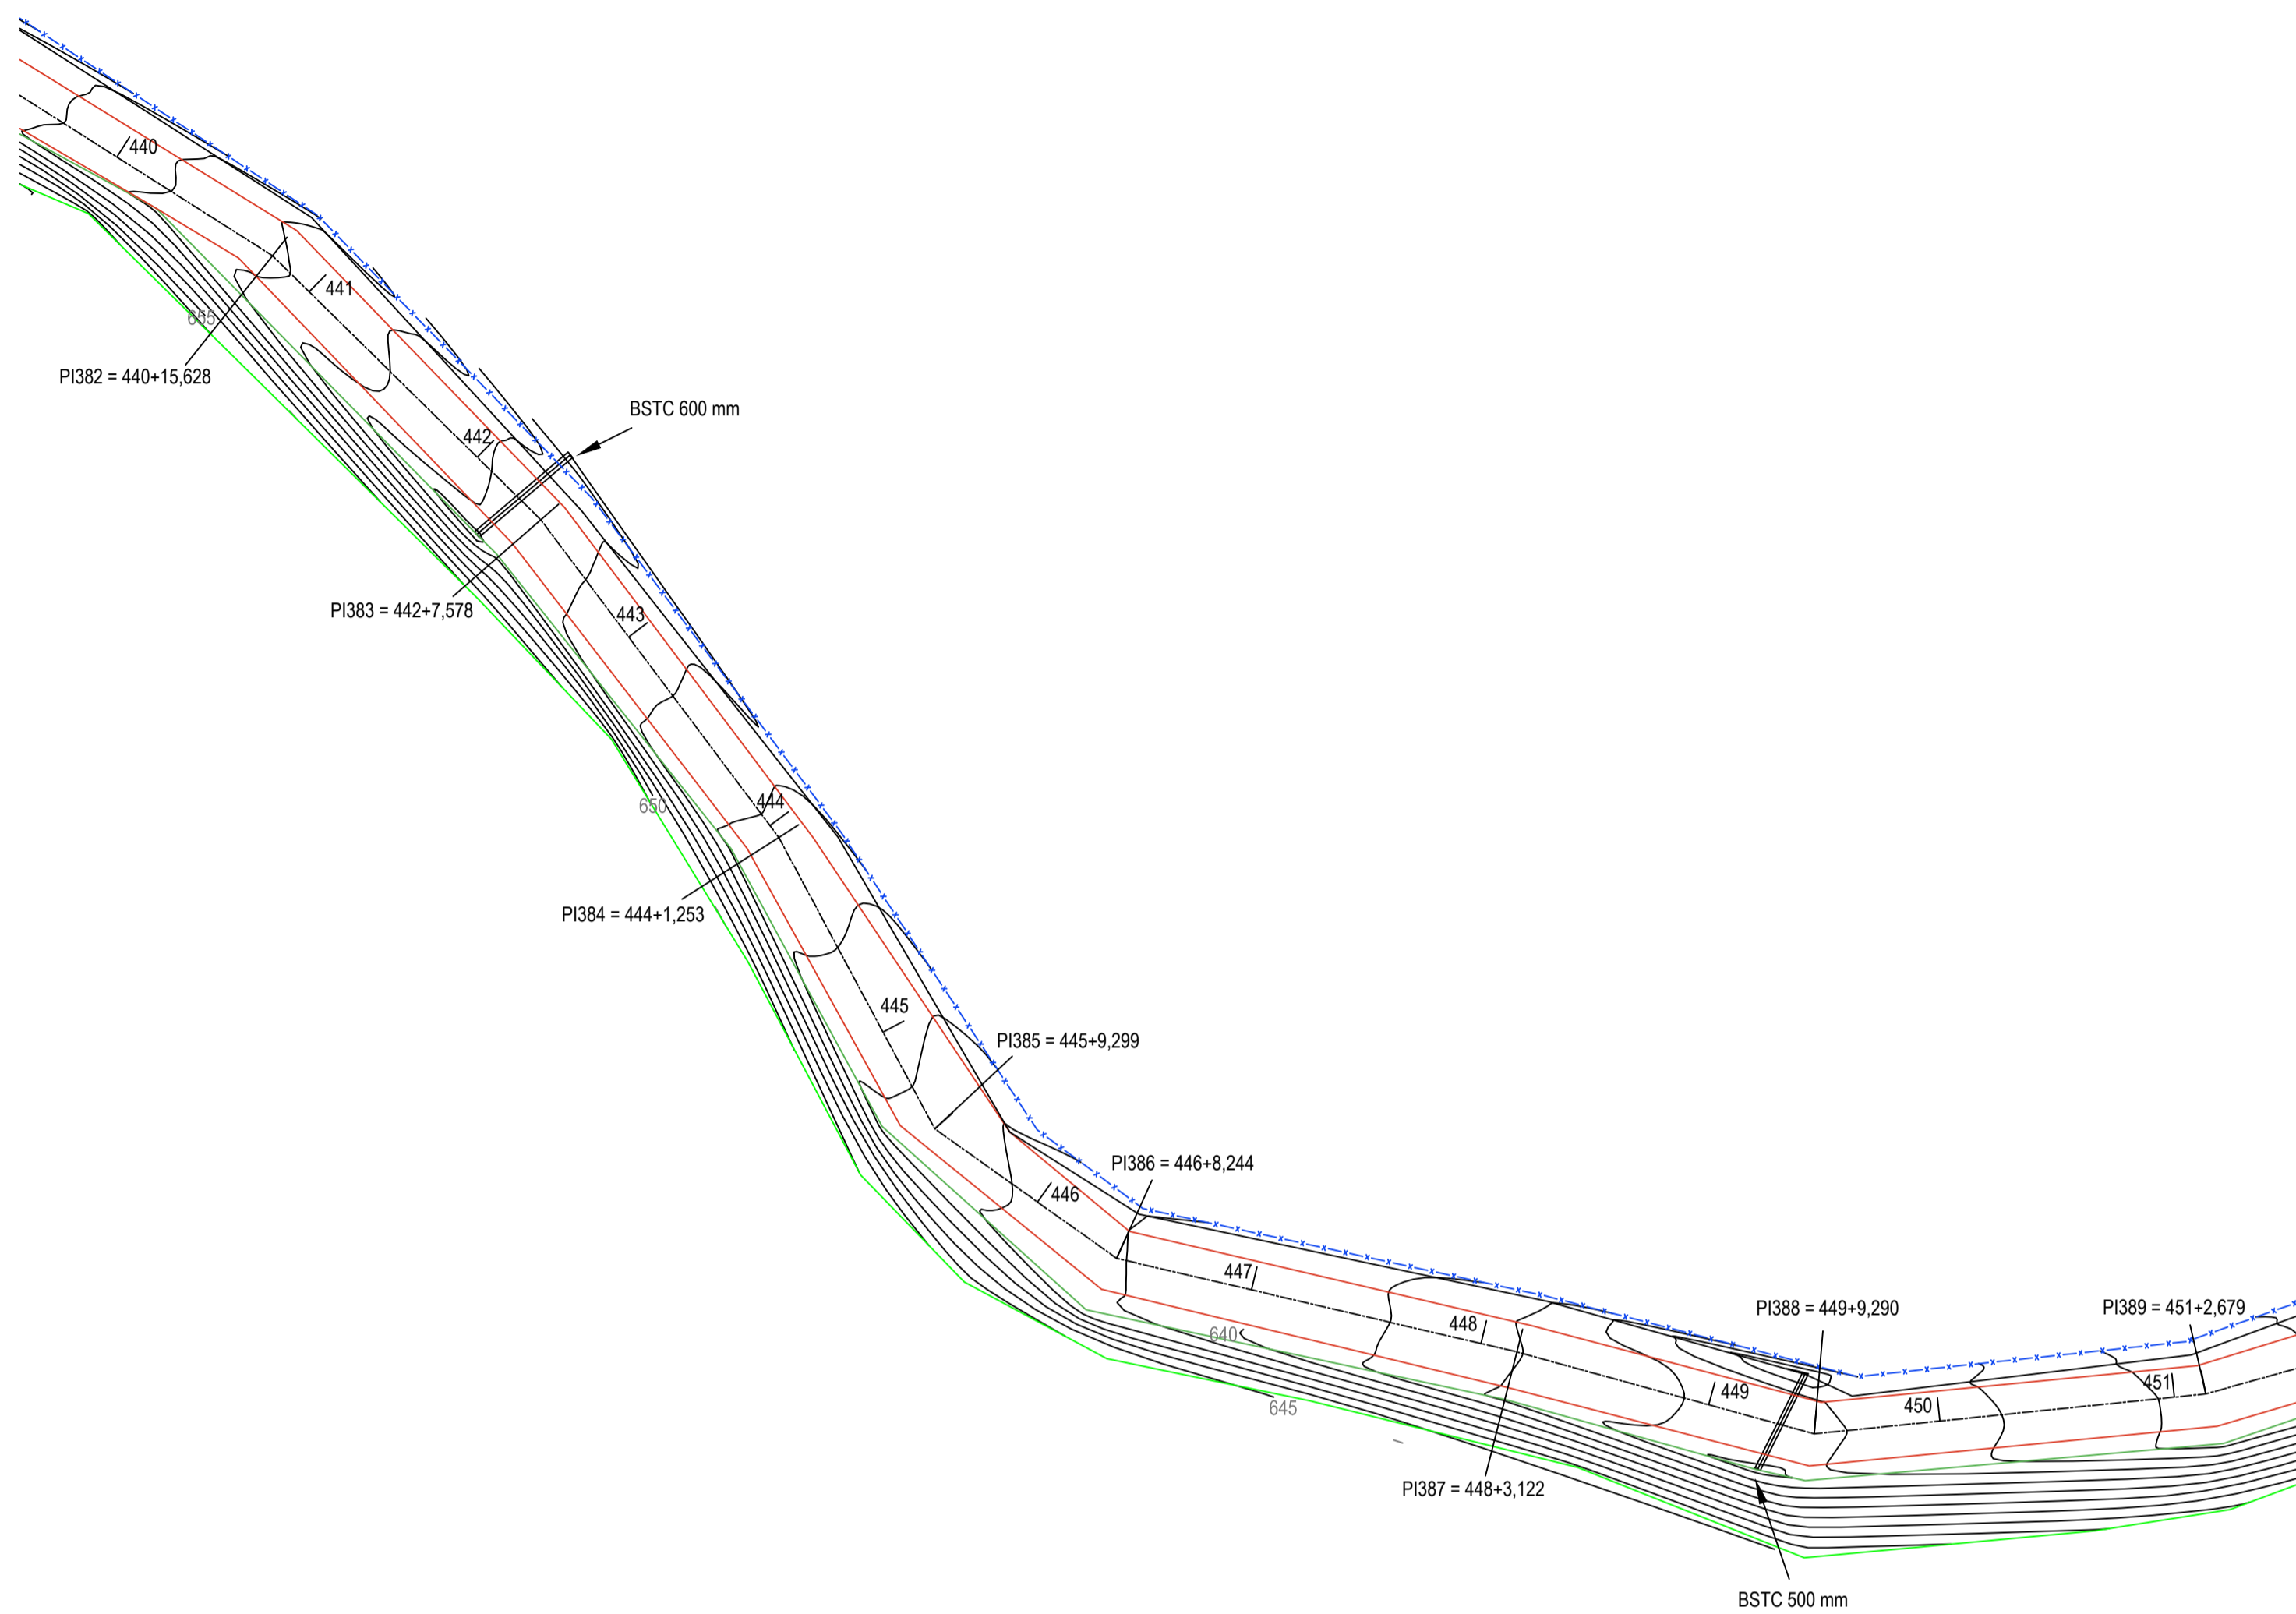

LEVANTAMENTO TOPOGRÁFICO PLANIATIMÉTRICO - TRECHO K-K  
ESC: 1/500

PROJETO GEOMÉTRICO - TRECHO K-K  
ESC: 1/500

ANOTAÇÕES:

	<b>PREFEITURA MUNICIPAL DE MURIAÉ</b>	
	SECRETARIA DE OBRAS PÚBLICAS	
<b>PAVIMENTAÇÃO</b>		
LEVANTAMENTO TOPOGRÁFICO E PROJETO GEOMÉTRICO - TRECHO K-K		
PREFEITURA DE MURIAÉ / CNPJ: 17.947.581/0001-76	DESCRIÇÃO: PROJETO DE PAVIMENTAÇÃO DE ESTRADA RURAL EM CONCRETO BETUMINOSO USINADO A QUENTE	
PREFEITO IOANNIS KONSTANTINOS GRAMMATIKOPOULOS	LOCAL: ESTRADA DE LIGAÇÃO ENTRE OS DISTRITOS DE ITAMURI E BELISÁRIO - TRECHO 2 - MURIAÉ - MG	
SECRETÁRIO CARLOS MAGNO DE OLIVEIRA	ARQUIVO: DT_Pavimentacao_Itamuri-Belisario Trecho 2.DWG	
R. T. PROJETO:	ESC. INDICADAS	FOLHA:
ENG. ARLAN DO CARMO MENDONÇA / CREA Nº 177324/D	DATA: 07/08/2020	<b>23/28</b>