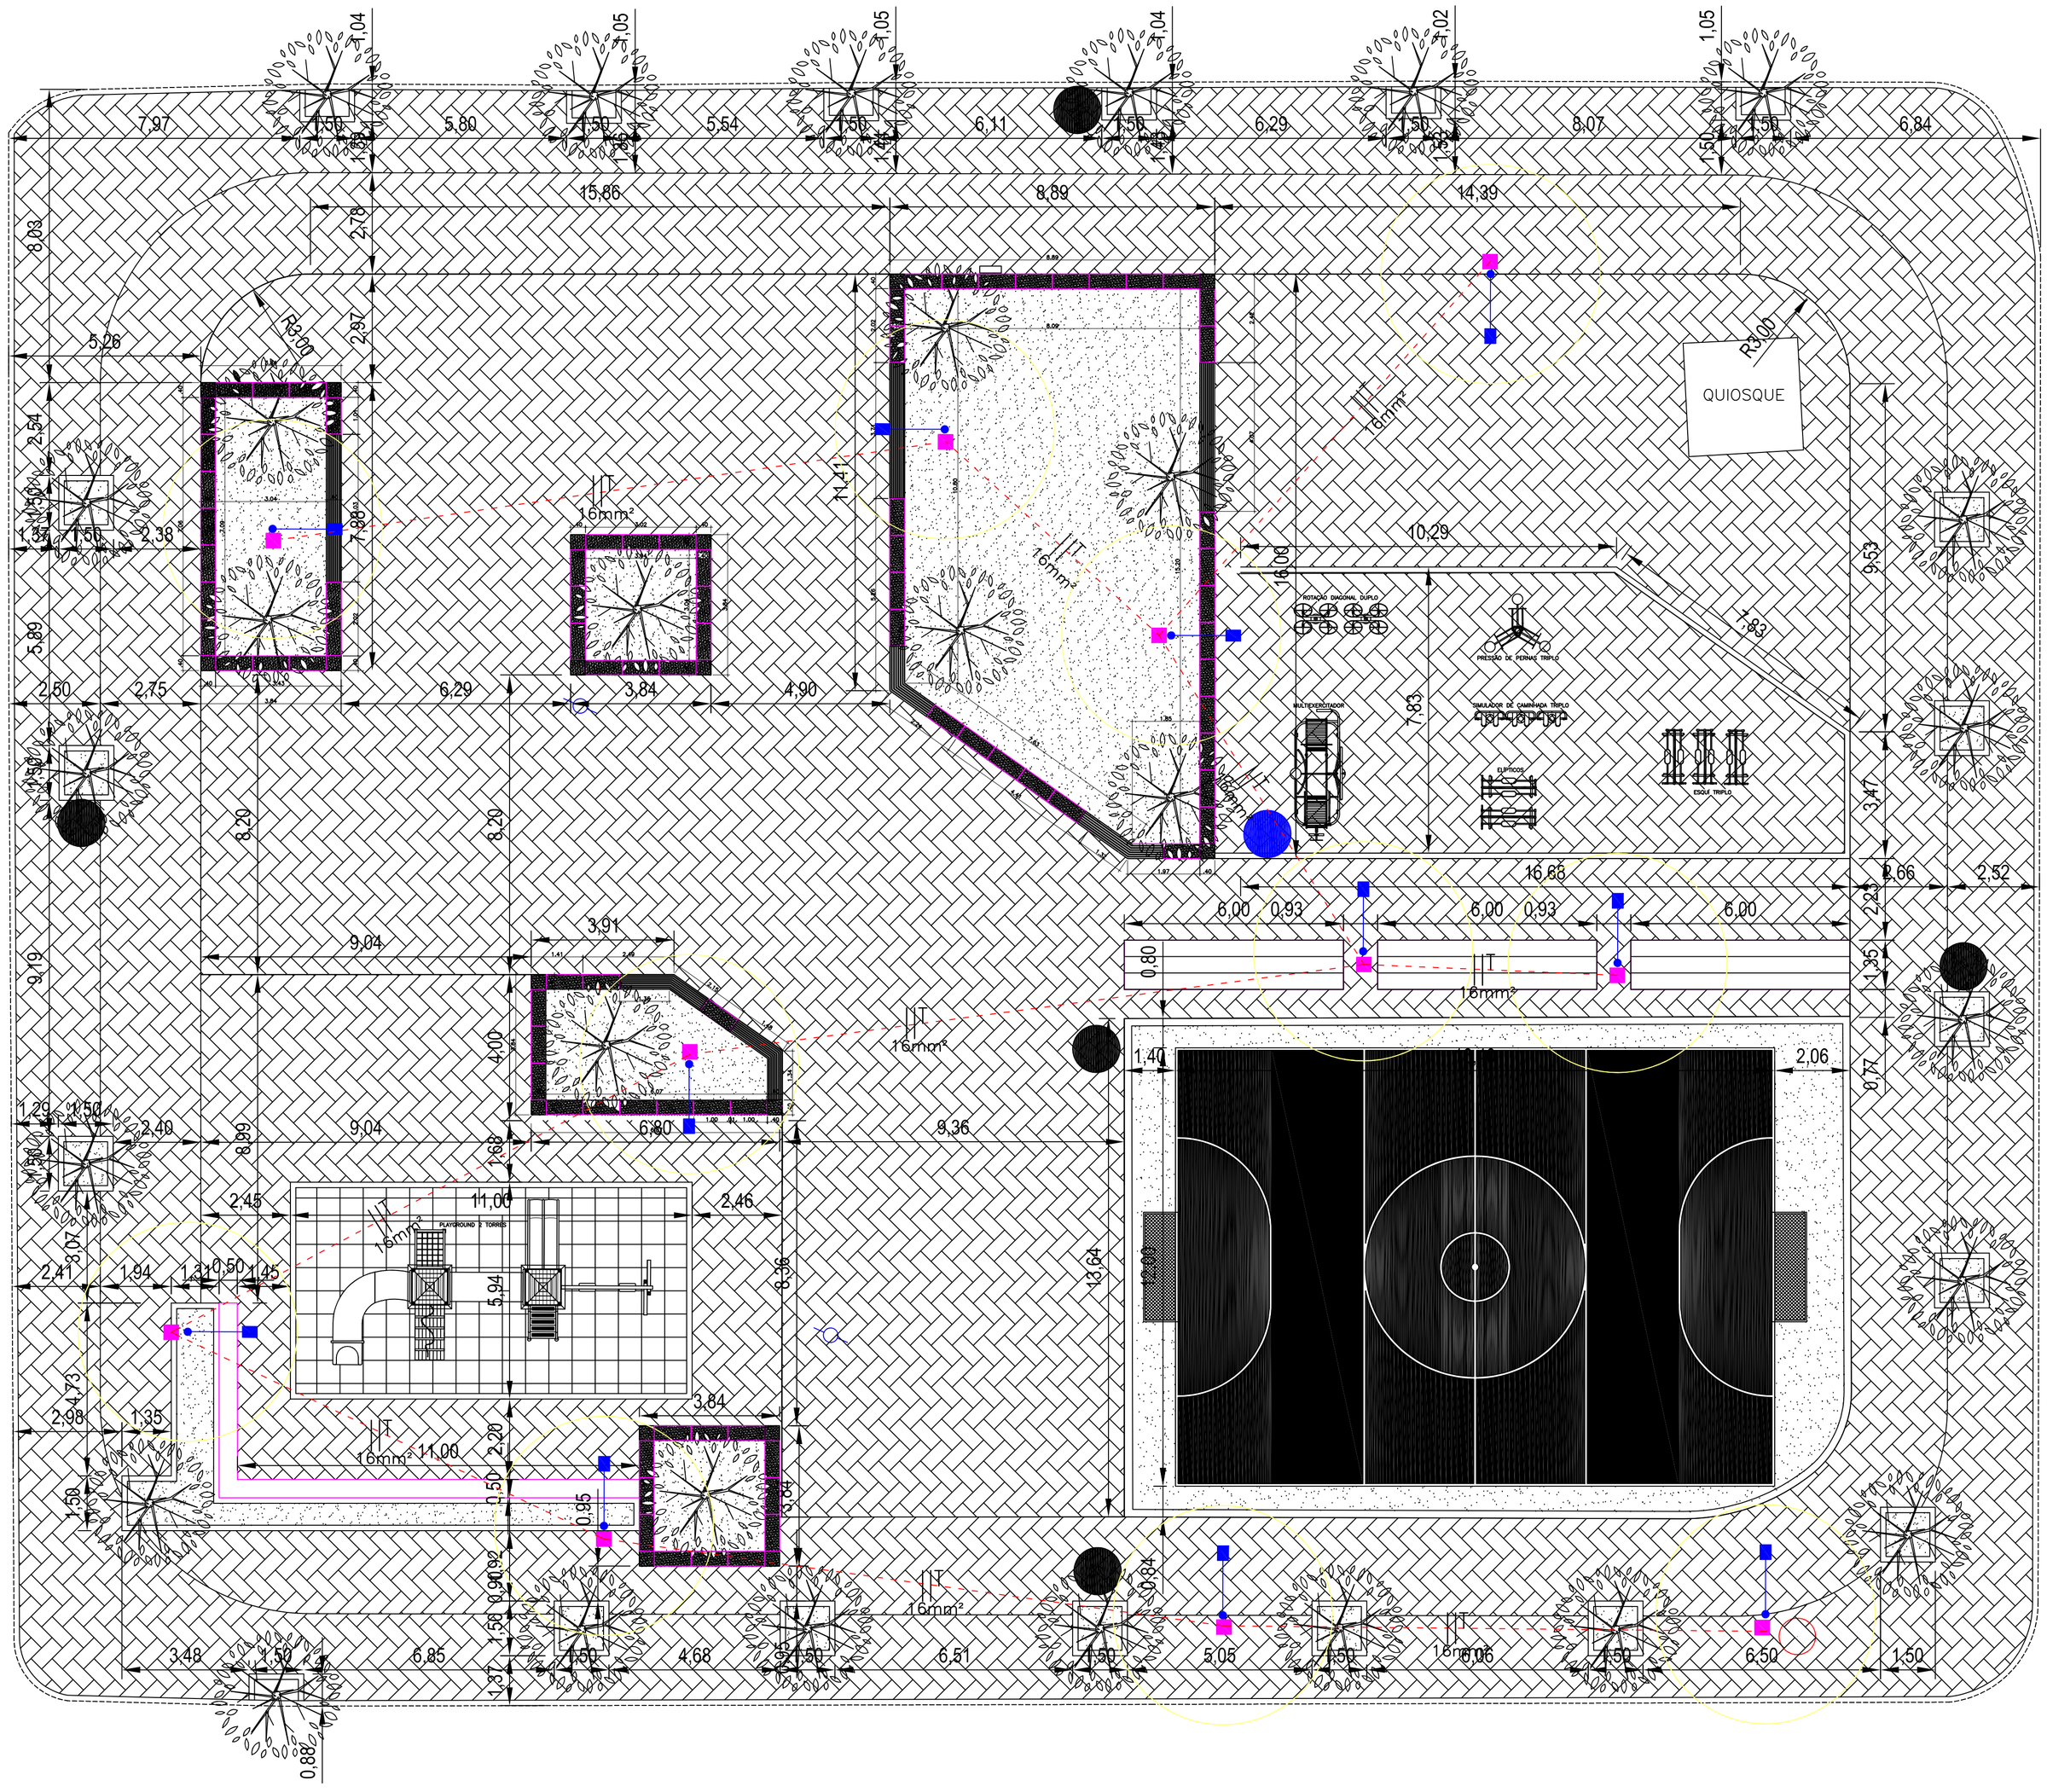

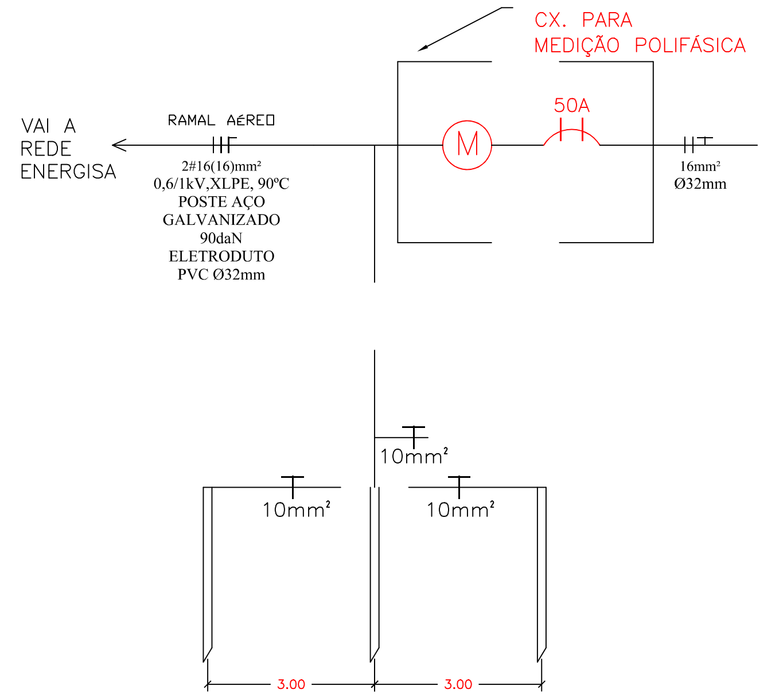

DIAGRAMA UNIFILAR

PREFEITURA MUNICIPAL DE MURIAÉ
SECRETARIA DE OBRAS PÚBLICAS

PRAÇA DEPUTADO WALTHON GOULART

ELETRICO

PREFEITURA DE MURIAÉ / CNPJ: 17.947.581/0001-76 PREFEITO IOANNIS KONSTANTINOS GRAMMATIKOPOULOS	DESCRIÇÃO: PROJETO ELETRICO
SECRETARIA DE OBRAS PÚBLICAS: SECRETÁRIO CARLOS MAGNO DE OLIVEIRA	LOCAL: RUA IRMÃ GERTRUDES MONOZ SÃO FRANCISCO - MURIAÉ - MG ARQUIVO: ELETRICO PÇ SÃO FRANCISCO
R. T. PROJETO: NADINE MARTINS MAGALHÃES ENGENHEIRA ELETRICISTA / CREA 2019101128/D	ESC: INDICADAS DATA: 11/08/2020 FOLHA: **01/01**