



DEMOLIÇÃO PERFIL C
ESCALA 1:200

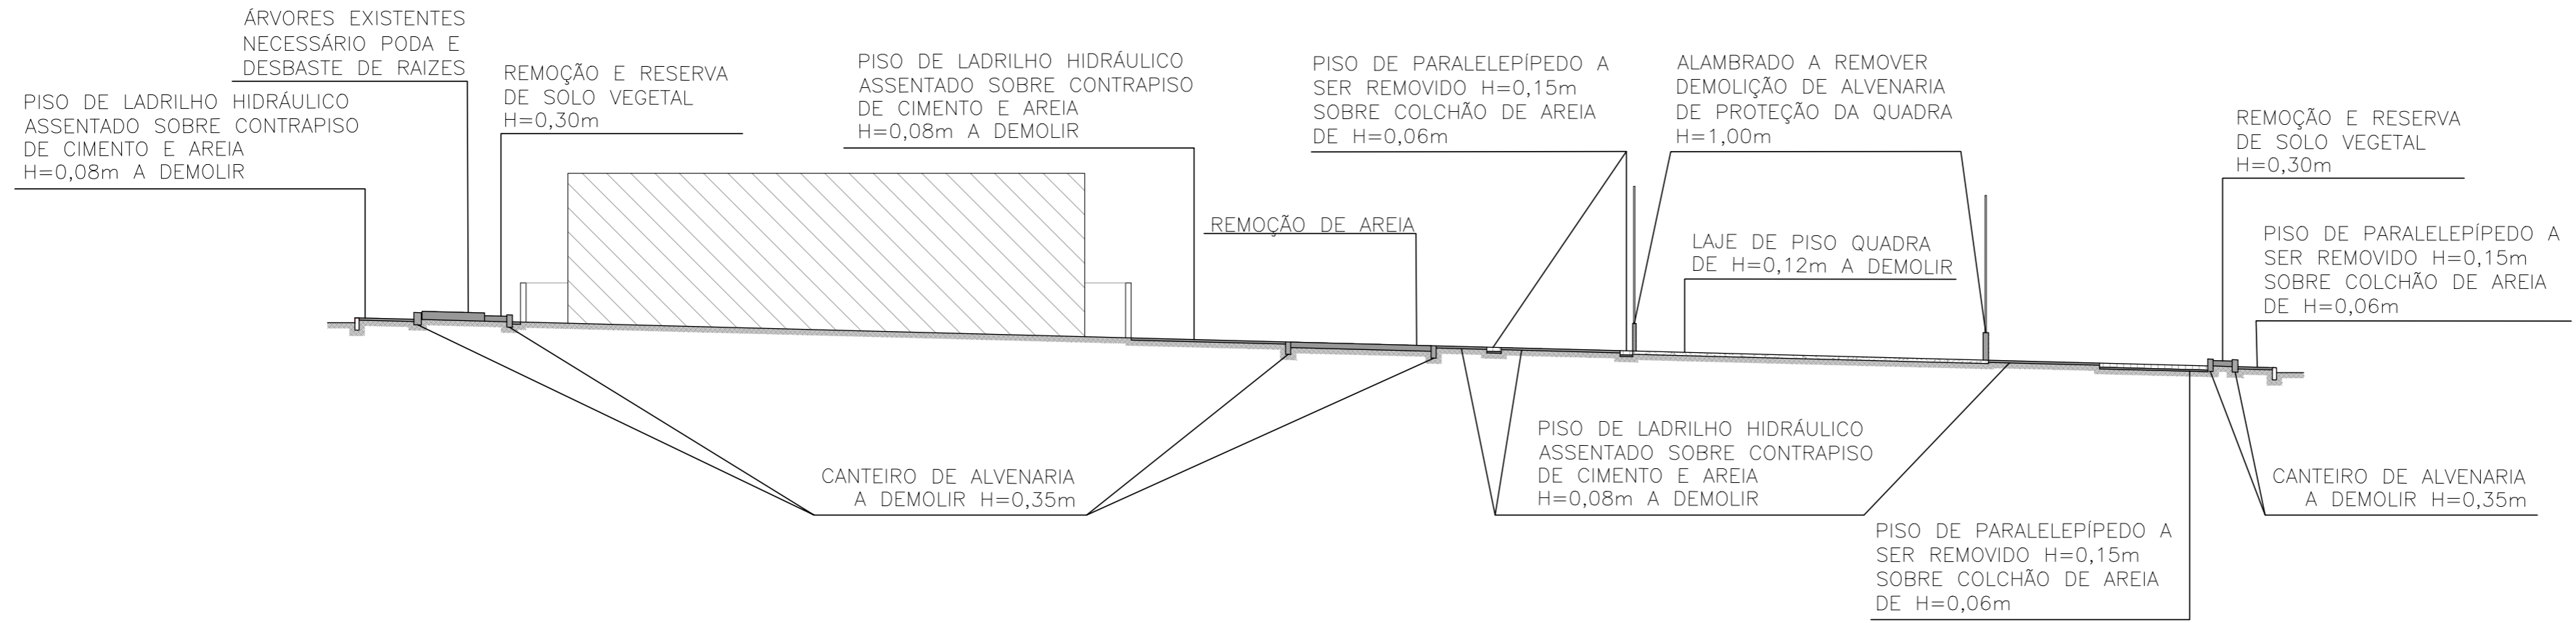

DEMOLIÇÃO PERFIL B
ESCALA 1:200

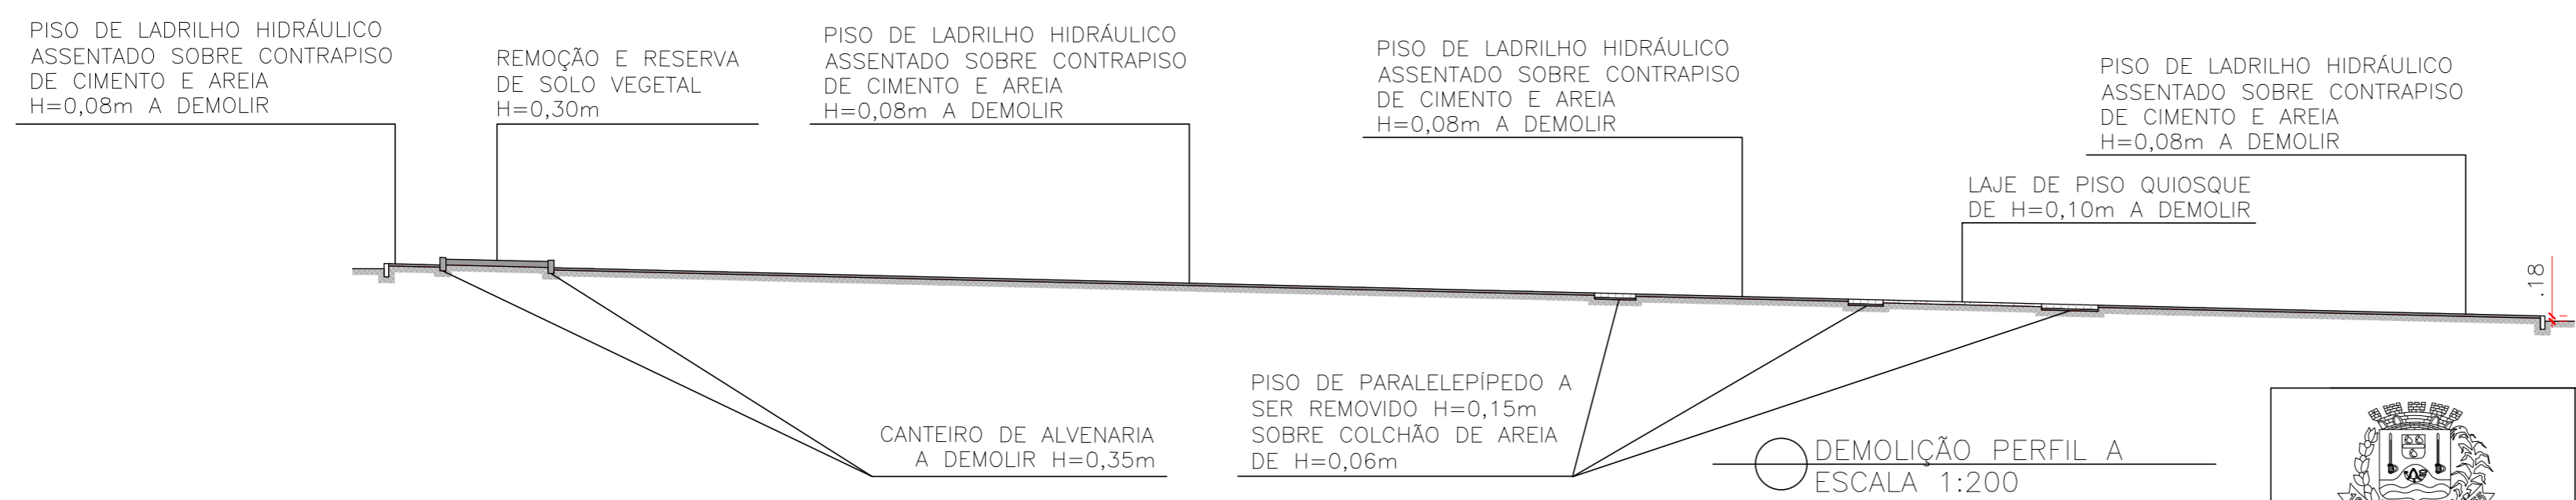

DEMOLIÇÃO PERFIL A
ESCALA 1:200

		PREFEITURA MUNICIPAL DE MURIAÉ SECRETARIA DE URBANISMO E MEIO AMBIENTE	
		REVITALIZAÇÃO DA PRAÇA SÃO PAULO	
PREFEITURA DE MURIAÉ / CNPJ: 17.947.581/0001-76		LOCAL: ENTRE AS RUAS DESEMBARGADOR CANEDO E RUA SÃO PEDRO	
IOANNIS KONSTANTINOS GRAMMATIKOPOULOS PREFEITO		ÁREA DO QUARTEIRÃO:2.924,90m ² ÁREA DA ESCOLA:666,71m ² ÁREA DE INTERVENÇÃO:2.258,19m ²	
SECRETARIA DE URBANISMO E MEIO AMBIENTE: JORGE FERES FILHO SECRETÁRIO		DESCRIÇÃO: PERFS DA DEMOLIÇÃO	
R. T. PROJETO: MAYARA DE SOUZA PESSOA ARQUITETA E URBANISTA CAU 187624-4		ARQUIVO: PRACATRALHADOR.DWG	FOLHA: 05/10 A2
		ESC: INDICADAS	DATA: 08/2020