


DET. CANTEIRO 1
ESC1:50

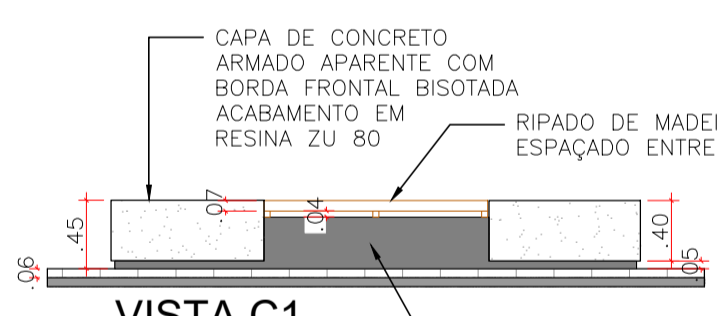

VISTA C1
ESC1:50


ALVENARIA COMPLEMENTAR EM BLOCO DE CONCRETO 15X20X40cm REVESTIDA COM EMBOÇO, REBOCO E PINTURA CINZA CONCRETO

SOLO PREPARADO PARA PLANTIO V=16,40m³


RIPADO DE MADEIRA 3,5X7cm ESPAÇADO ENTRE RIPAS

ALVENARIA REVESTIDA DE EMBOÇO, REBOCO E PINTURA CINZA CONCRETO


DET. CANTEIRO 2
ESC1:50

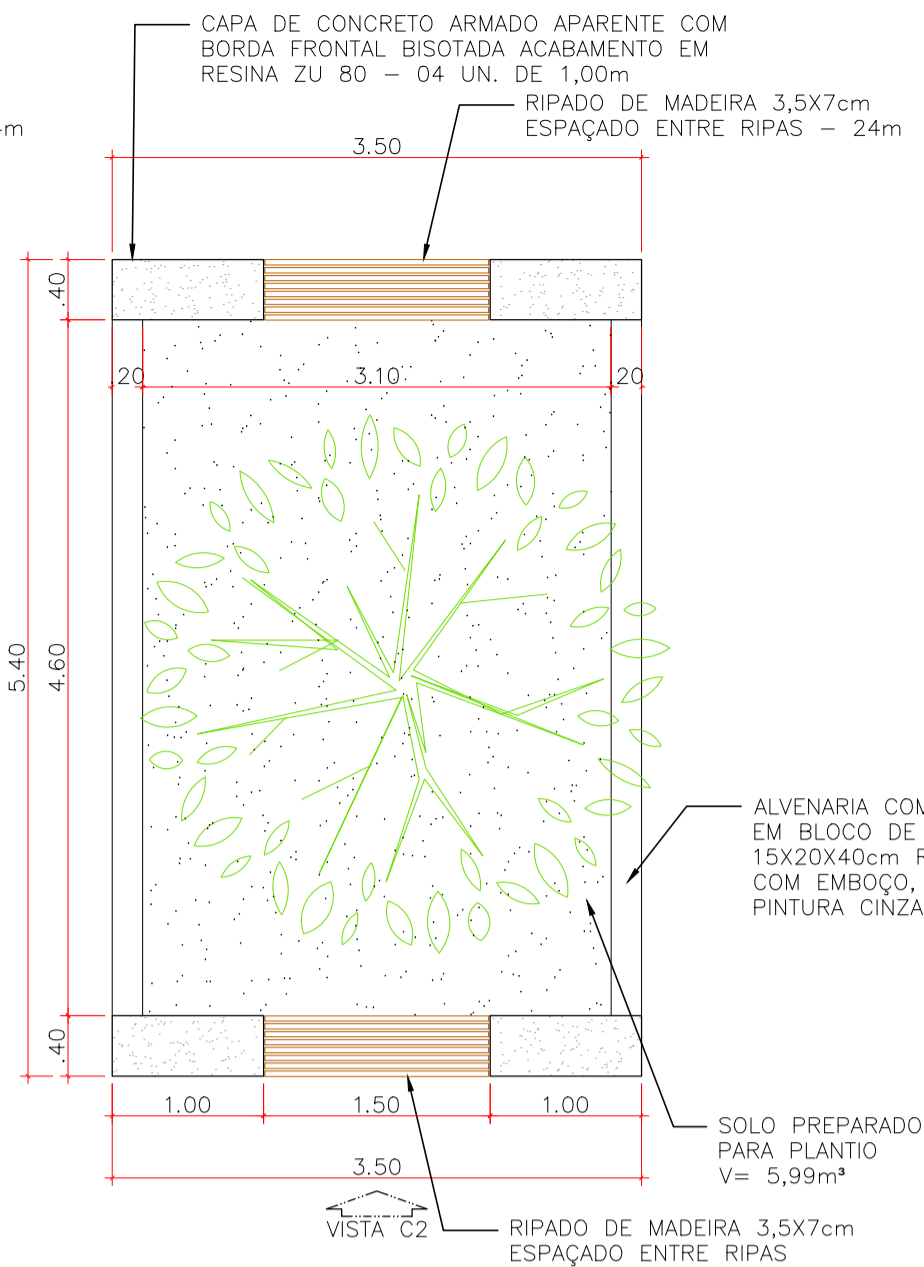

DET. CANTEIRO 2
ESC1:50

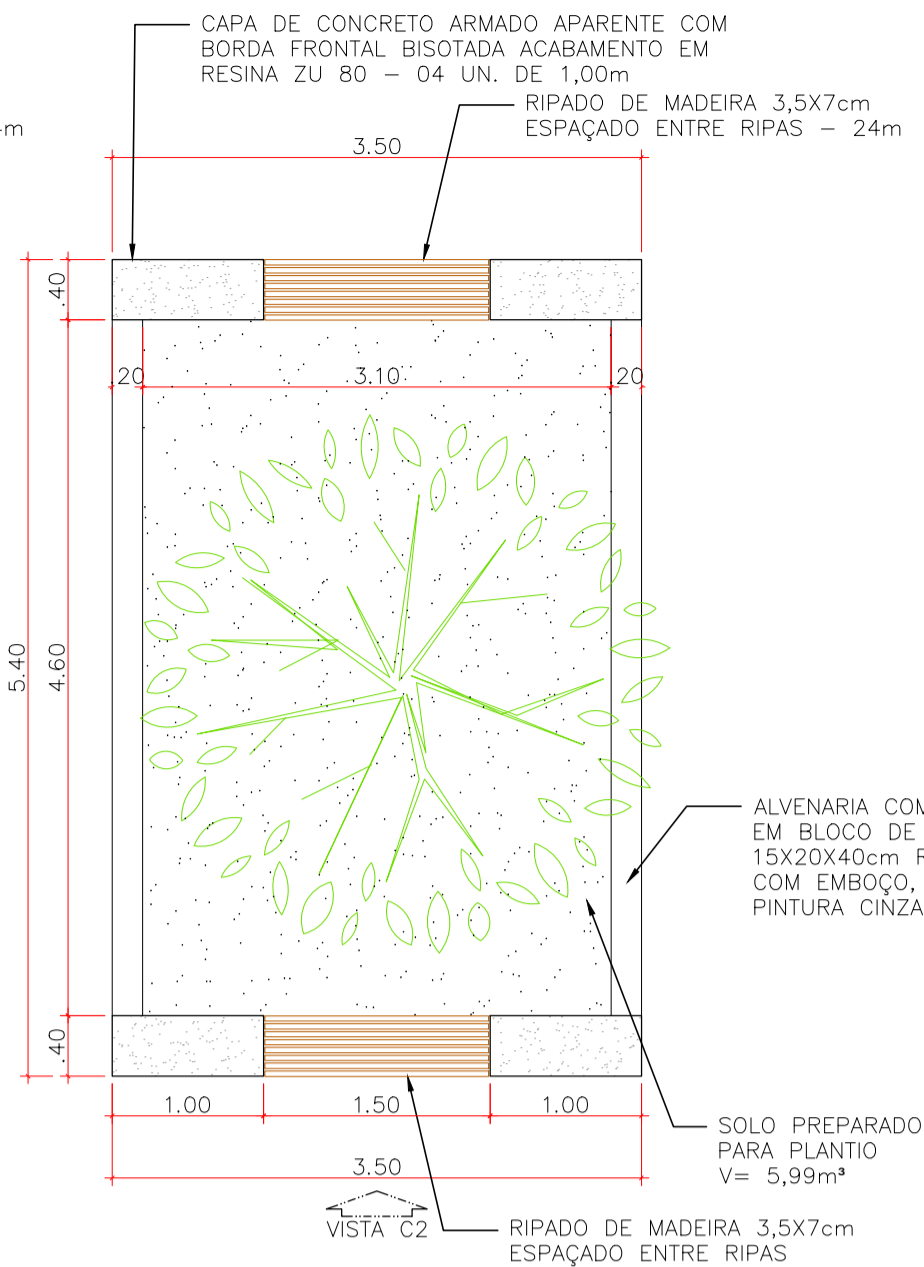


VISTA C2
ESC1:50

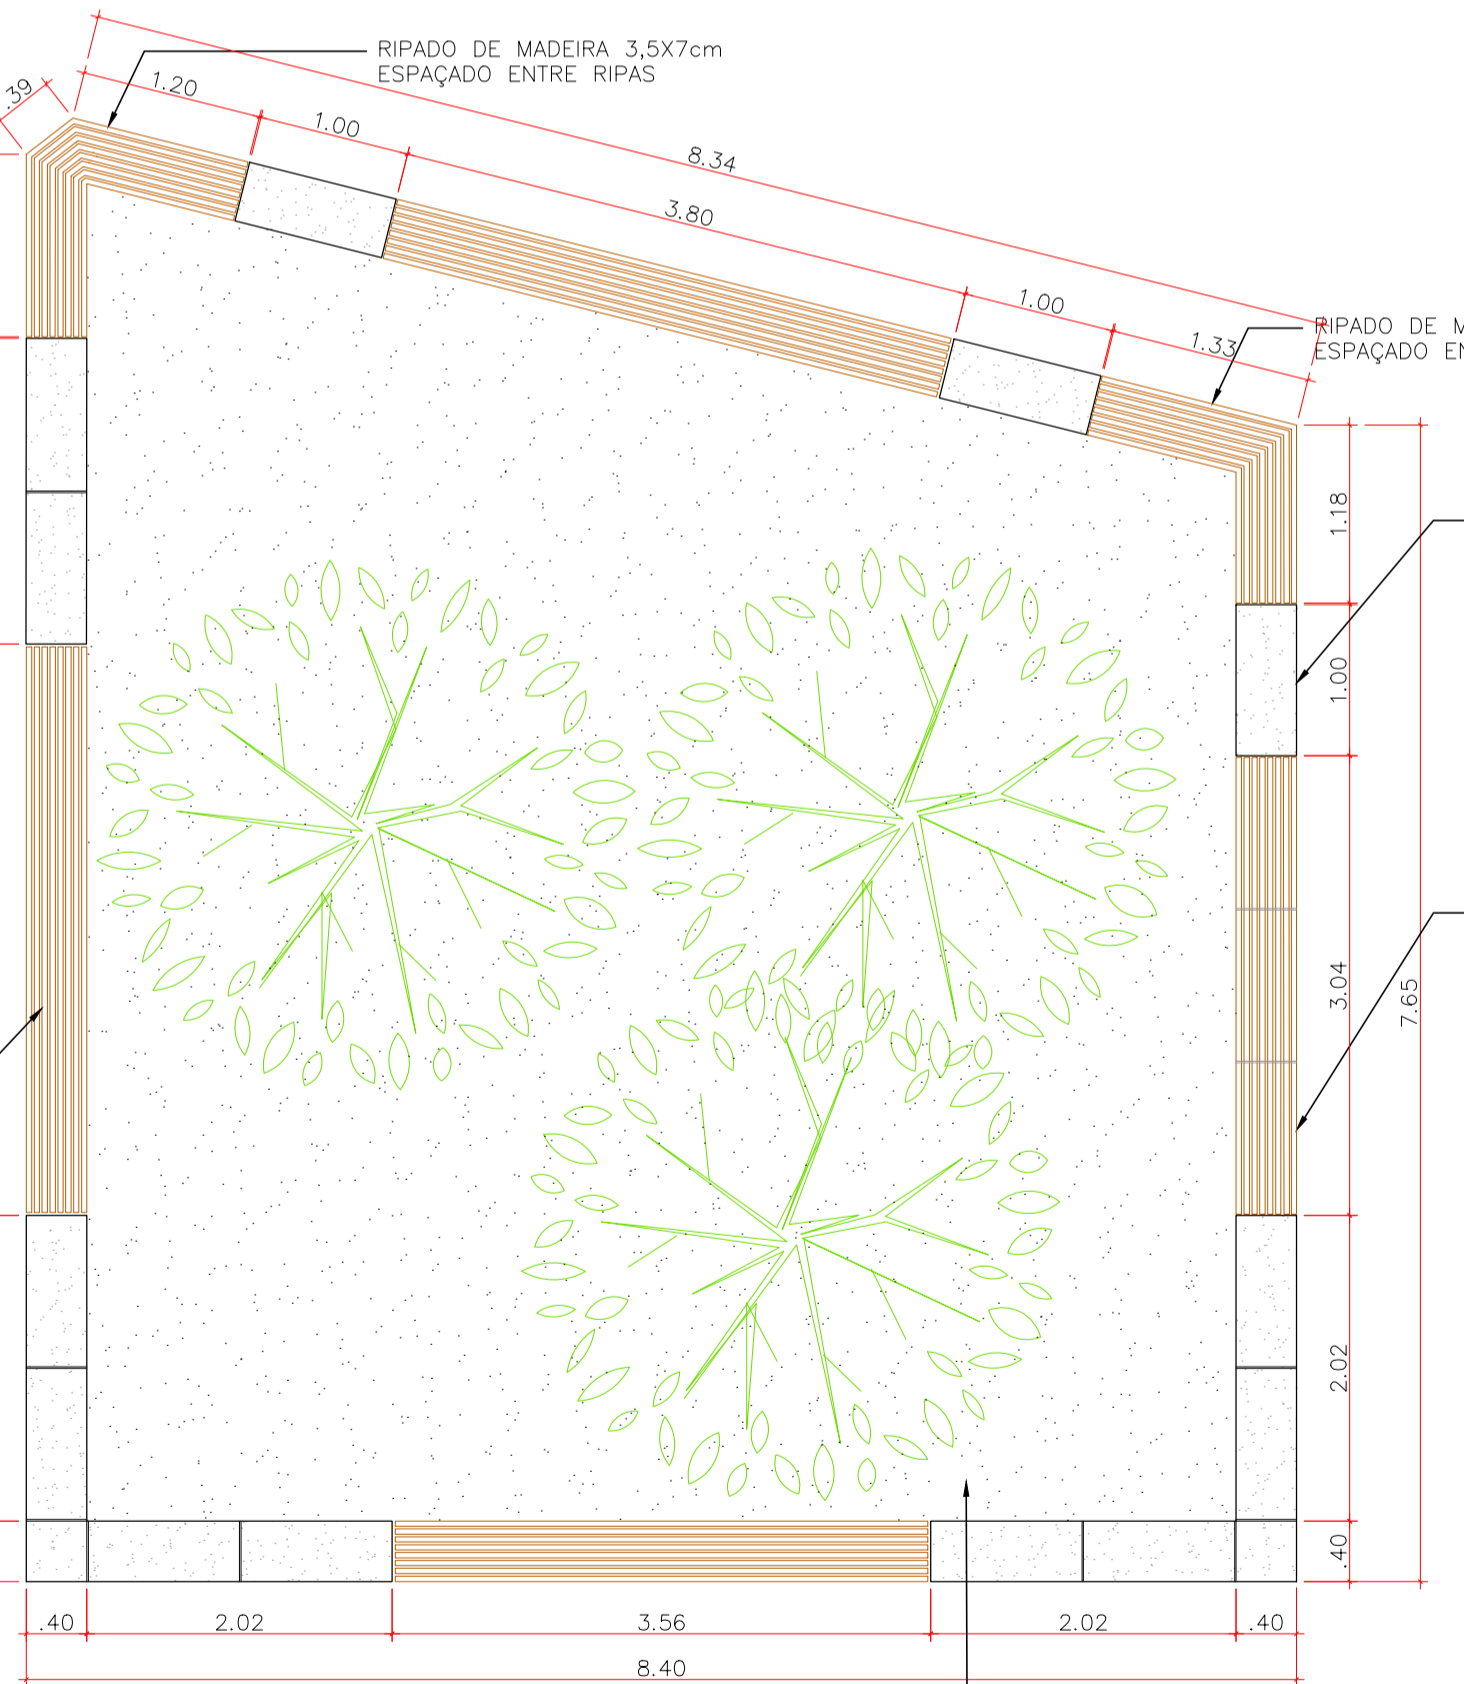

DET. CANTEIRO 6
ESC1:50

VISTA C6
ESC1:50

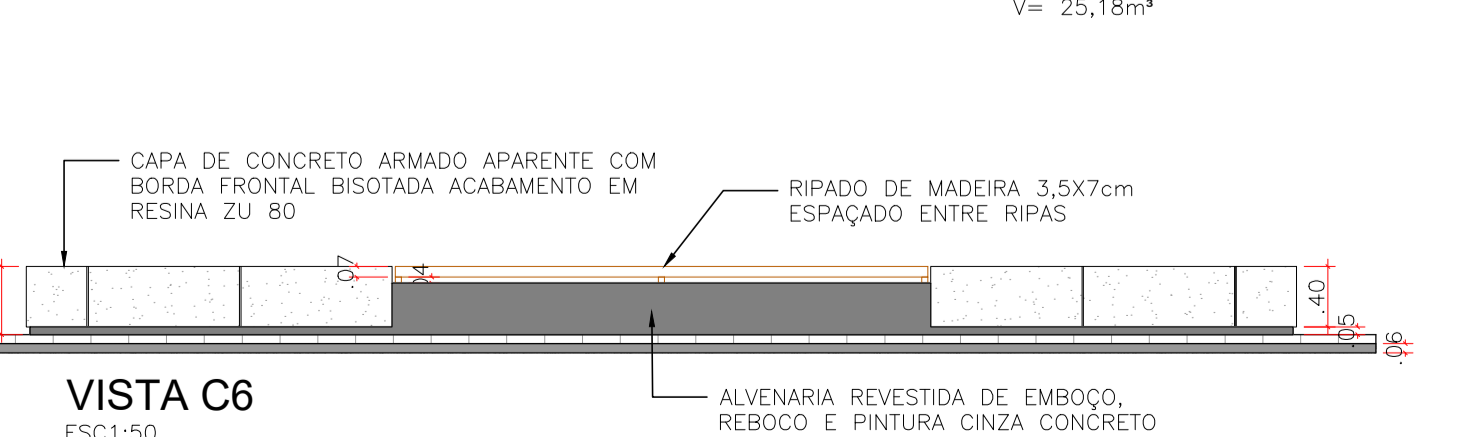


VISTA C6
ESC1:50

ALVENARIA REVESTIDA DE EMBOÇO, REBOCO E PINTURA CINZA CONCRETO


RIPADO DE MADEIRA 3,5X7cm ESPAÇADO ENTRE RIPAS

SOLO PREPARADO PARA PLANTIO V= 25,18m³

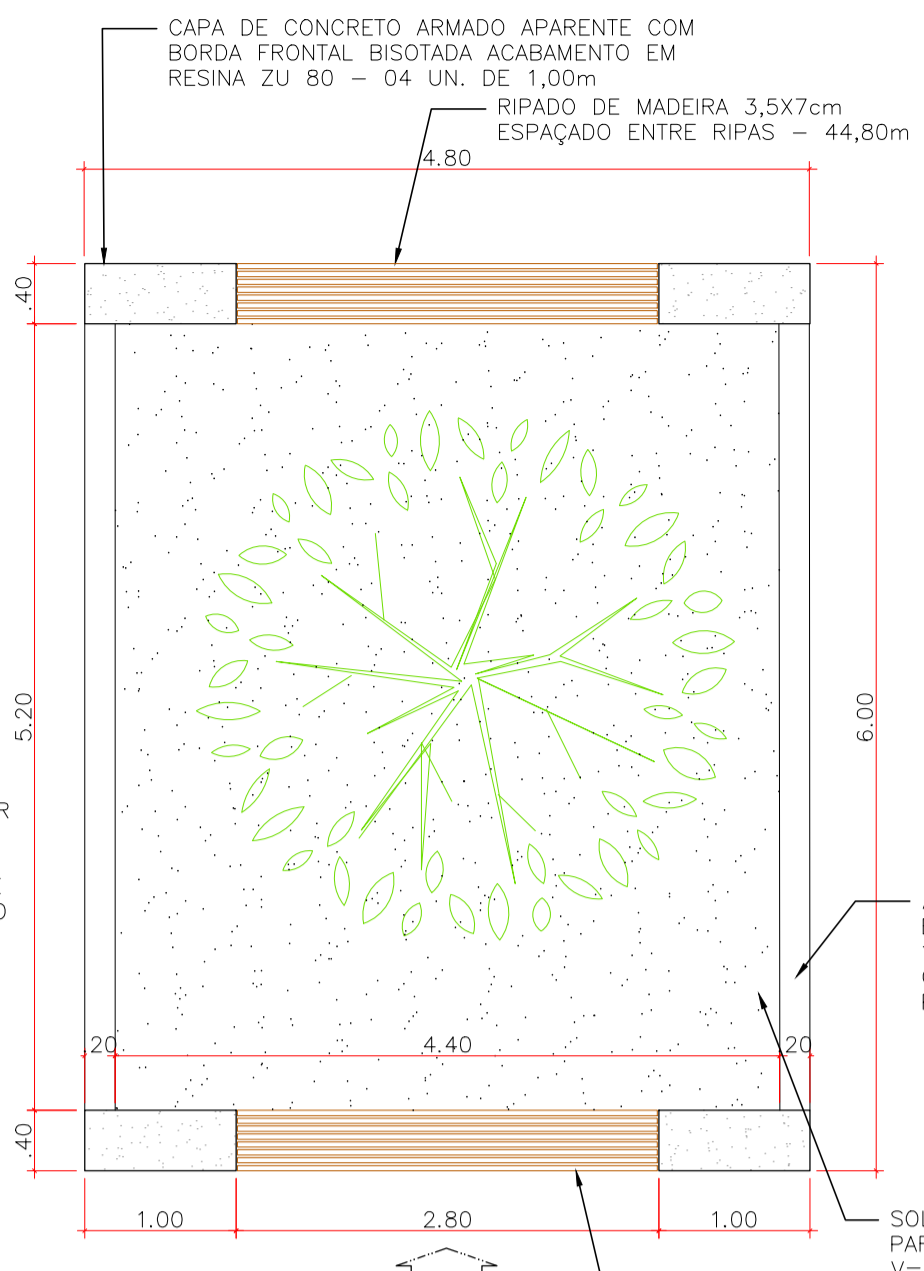

DET. CANTEIRO 3
ESC1:50

VISTA C3
ESC1:50

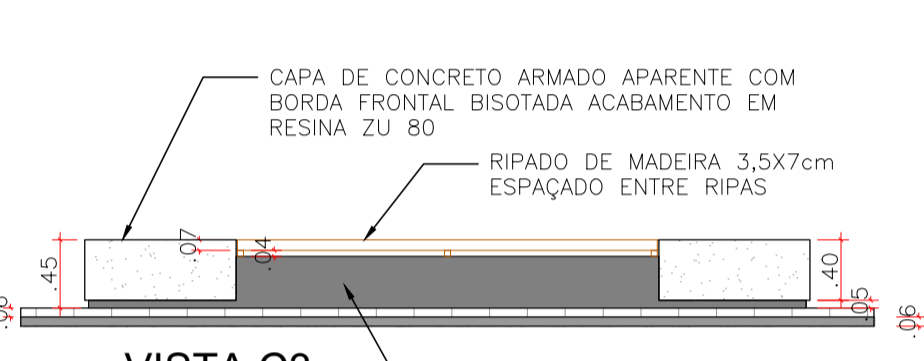


VISTA C3
ESC1:50

ALVENARIA REVESTIDA DE EMBOÇO, REBOCO E PINTURA CINZA CONCRETO

RIPADO DE MADEIRA 3,5X7cm ESPAÇADO ENTRE RIPAS


SOLO PREPARADO PARA PLANTIO V= 9,60m³

ALVENARIA COMPLEMENTAR EM BLOCO DE CONCRETO 15X20X40cm REVESTIDA COM EMBOÇO, REBOCO E PINTURA CINZA CONCRETO

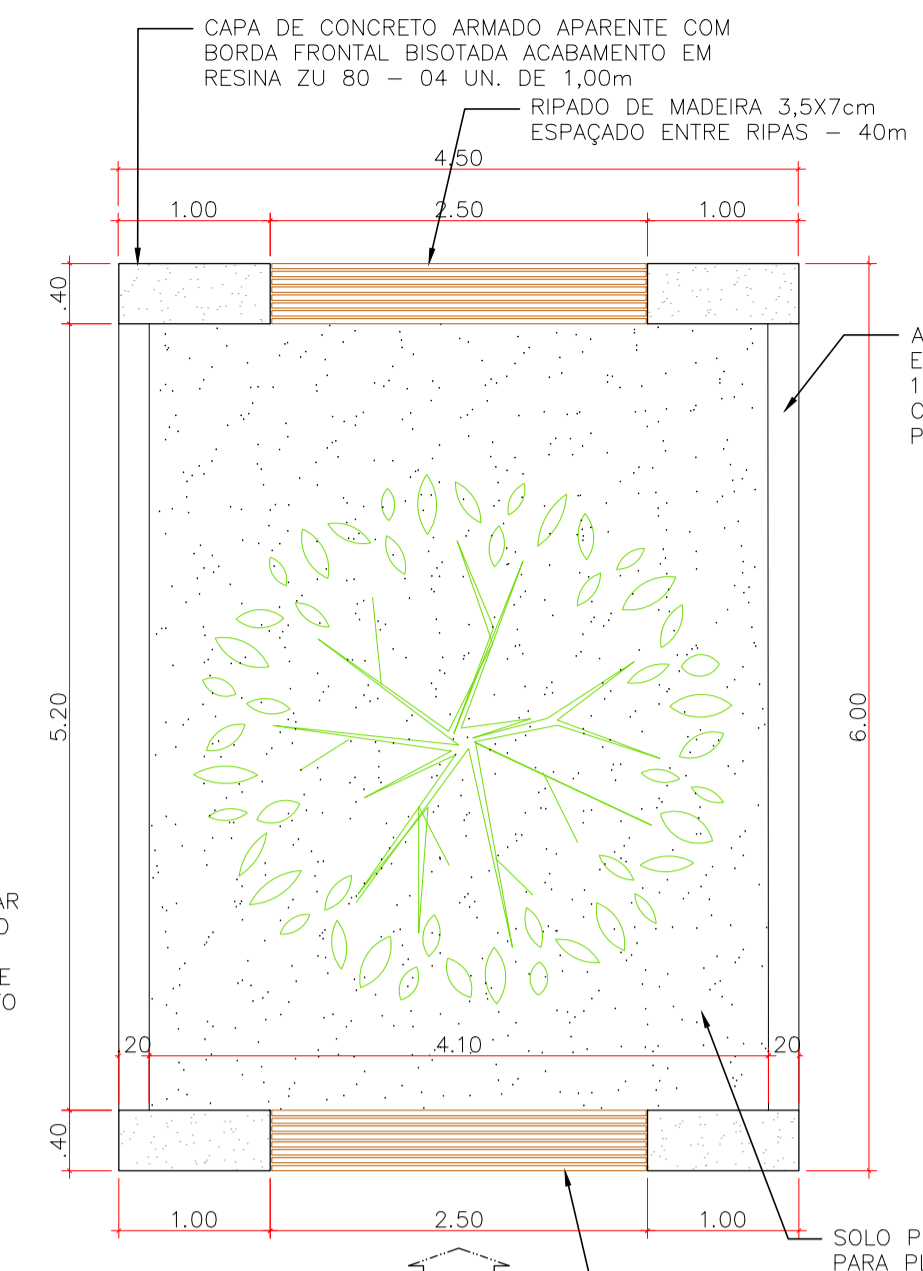

DET. CANTEIRO 4
ESC1:50

VISTA C4
ESC1:50

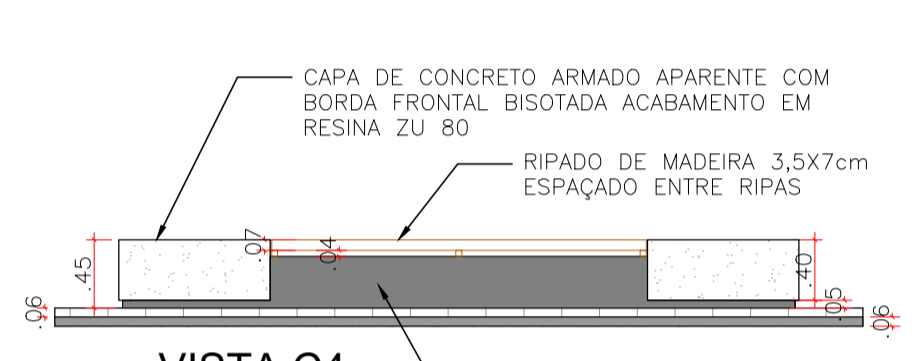


VISTA C4
ESC1:50

ALVENARIA REVESTIDA DE EMBOÇO, REBOCO E PINTURA CINZA CONCRETO

RIPADO DE MADEIRA 3,5X7cm ESPAÇADO ENTRE RIPAS


SOLO PREPARADO PARA PLANTIO V= 8,94m³

ALVENARIA COMPLEMENTAR EM BLOCO DE CONCRETO 15X20X40cm REVESTIDA COM EMBOÇO, REBOCO E PINTURA CINZA CONCRETO

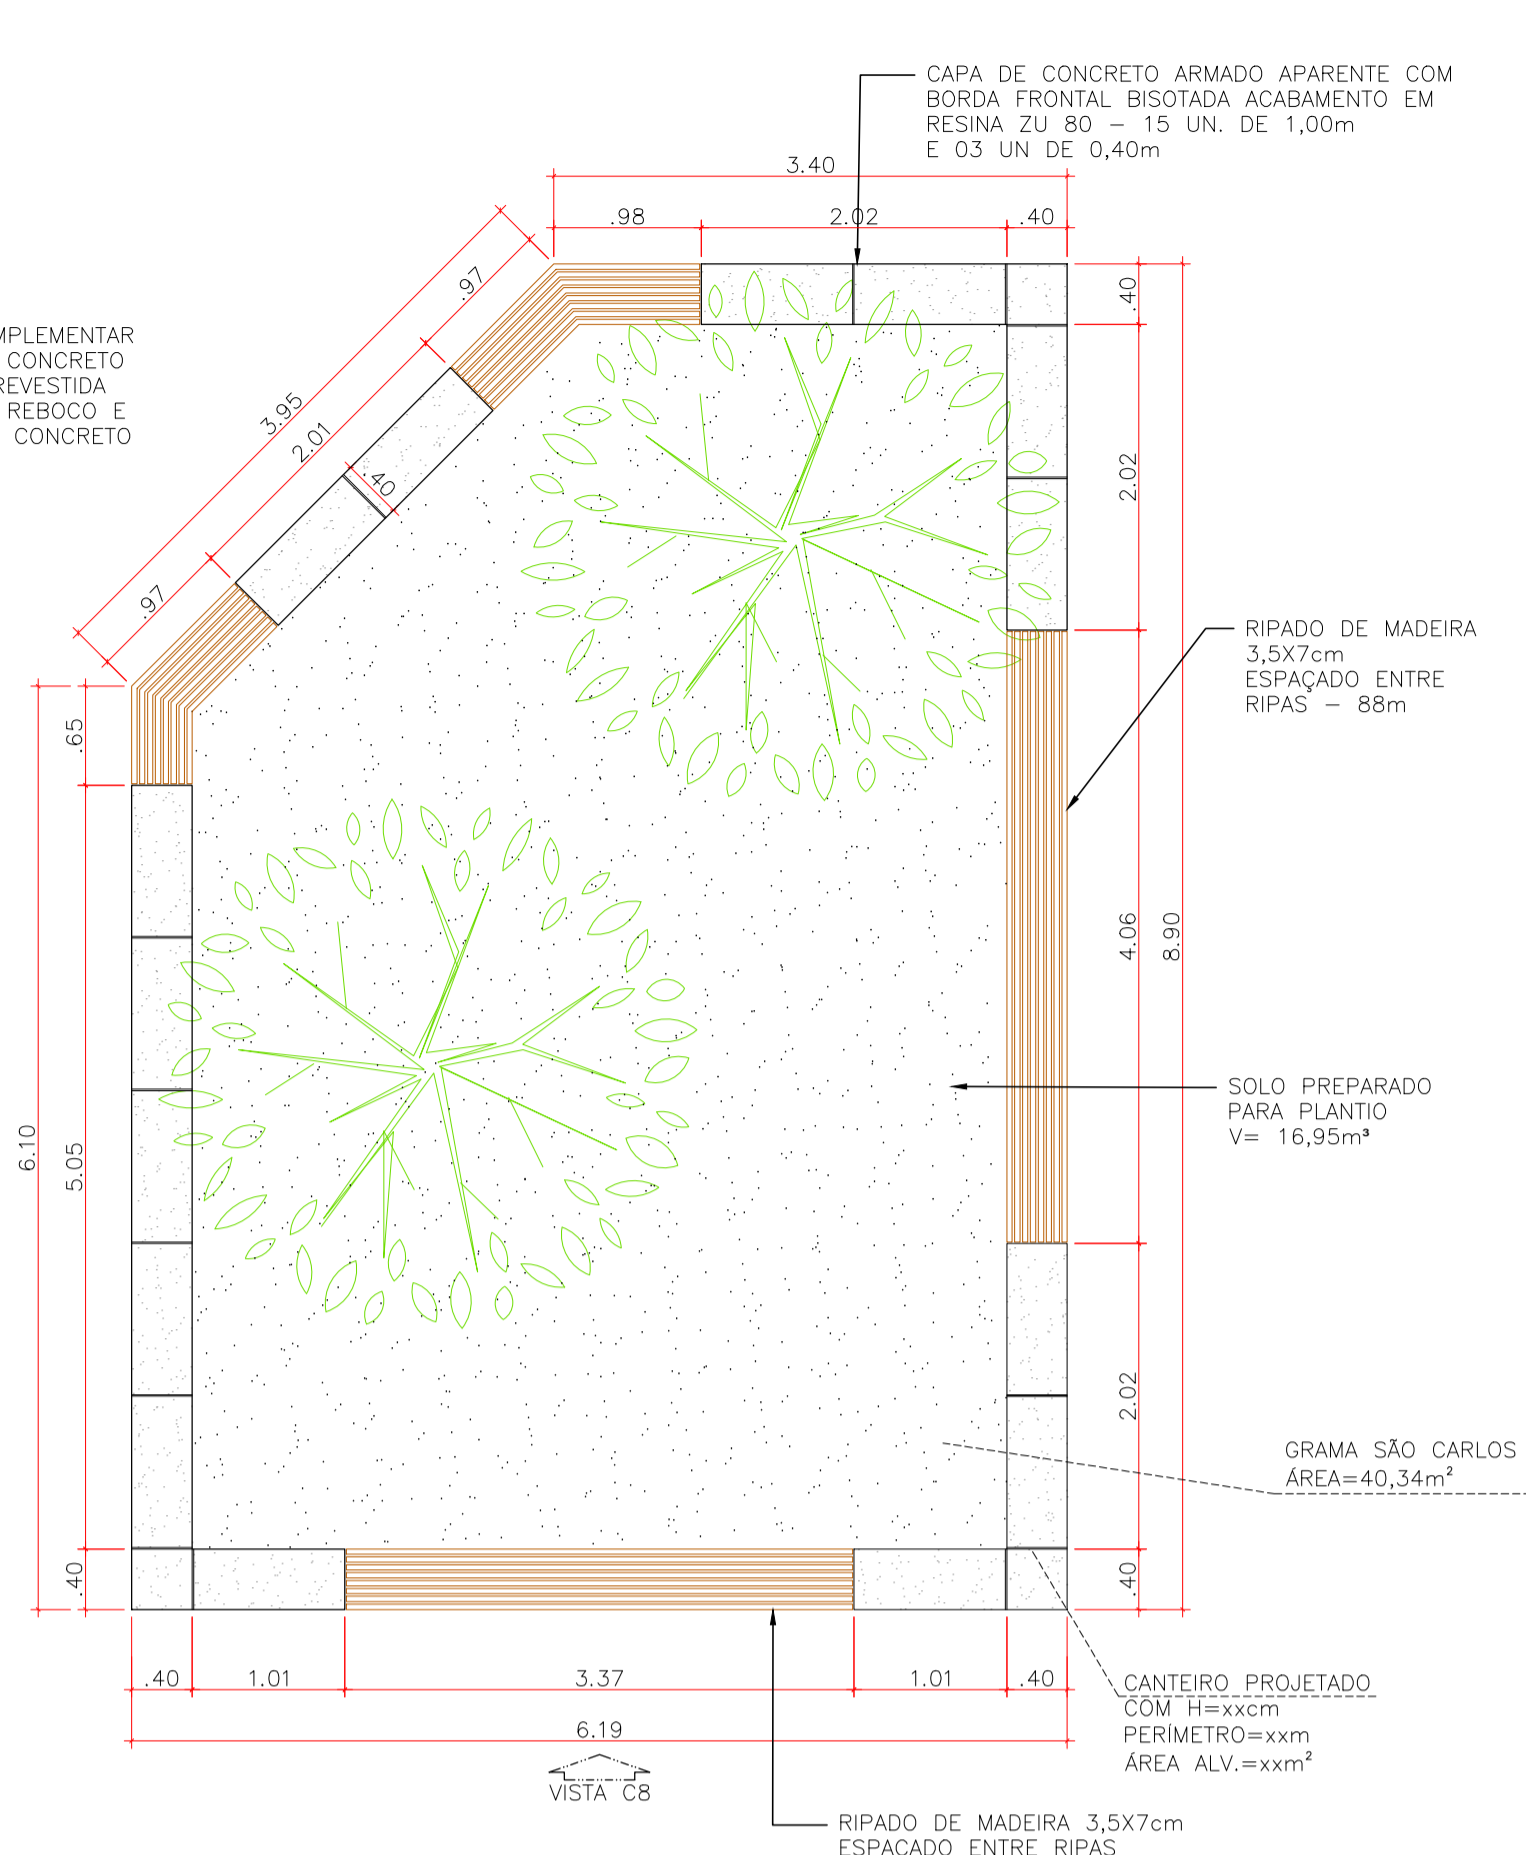

DET. CANTEIRO 8
ESC1:50

VISTA C8
ESC1:50

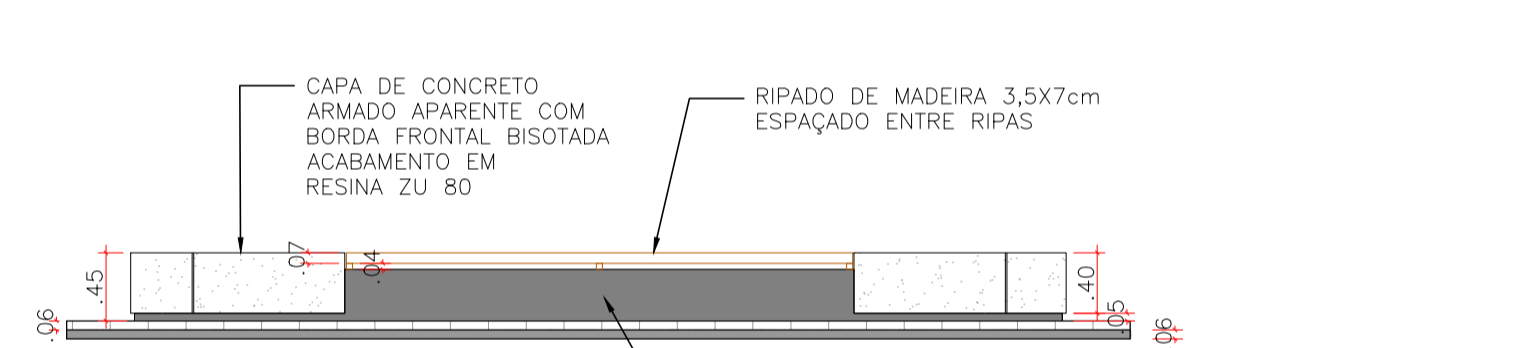

VISTA C8
ESC1:50


ALVENARIA REVESTIDA DE EMBOÇO, REBOCO E PINTURA CINZA CONCRETO

RIPADO DE MADEIRA 3,5X7cm ESPAÇADO ENTRE RIPAS

SOLO PREPARADO PARA PLANTIO V= 16,95m³

GRAMA SÃO CARLOS ÁREA=40,34m²

CANTEIRO PROJETADO COM H=xxcm PERÍMETRO=xxm ÁREA ALV.=xxm²

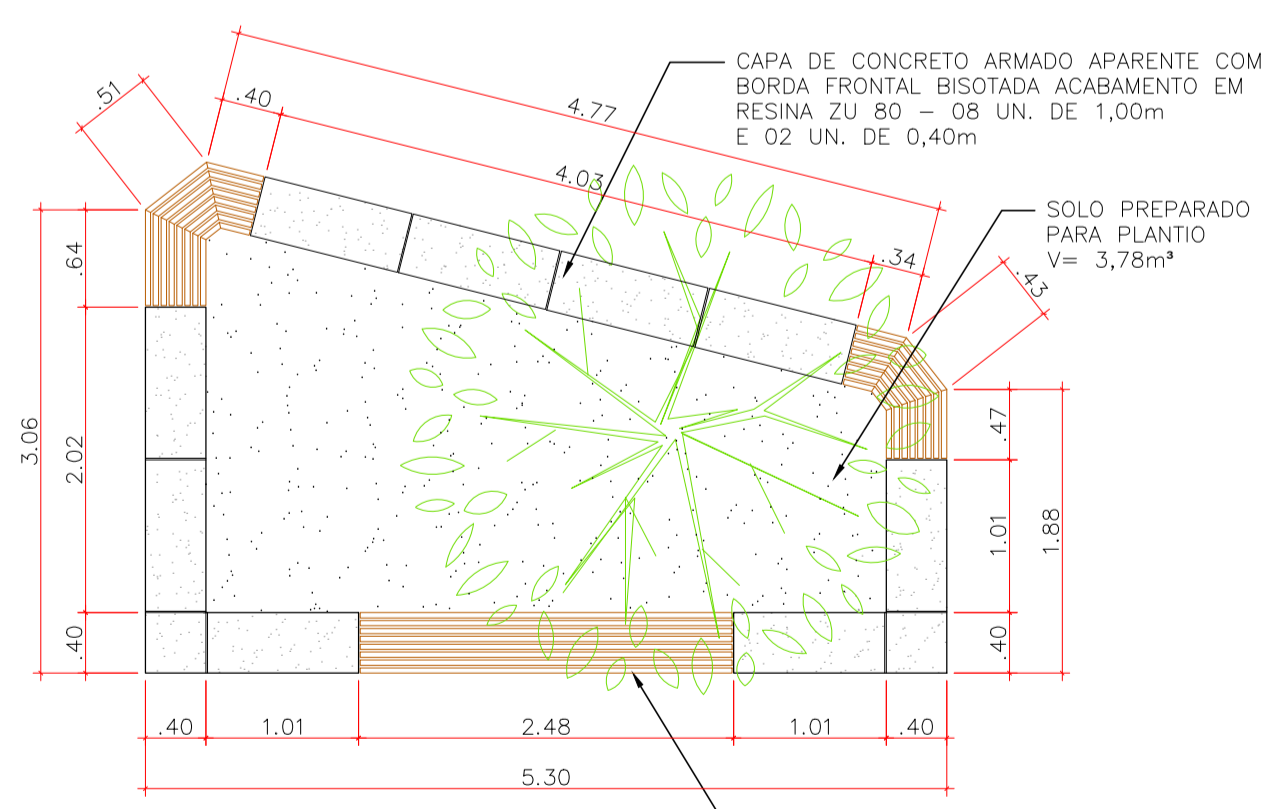

DET. CANTEIRO 7
ESC1:50

VISTA C7
ESC1:50



VISTA C7
ESC1:50

ALVENARIA REVESTIDA DE EMBOÇO, REBOCO E PINTURA CINZA CONCRETO

RIPADO DE MADEIRA 3,5X7cm ESPAÇADO ENTRE RIPAS

SOLO PREPARADO PARA PLANTIO V= 3,78m³

 <p>PREFEITURA MUNICIPAL DE MURIAÉ SECRETARIA DE URBANISMO E MEIO AMBIENTE</p>		<p>REVITALIZAÇÃO DA PRAÇA SÃO PAULO</p>	
		<p>PREFEITURA DE MURIAÉ / CNPJ: 17.947.581/0001-76</p>	
<p>IOANNIS KONSTANTINOS GRAMMATIKOPOULOS PREFEITO</p>		<p>LOCAL: ENTRE AS RUAS DESEMBARGADOR CANEDO E RUA SÃO PEDRO</p>	
<p>SECRETARIA DE URBANISMO E MEIO AMBIENTE:</p>		<p>ÁREA DO QUARTERÃO: 2.924,90m²</p>	
<p>JORGE FERES FILHO SECRETÁRIO</p>		<p>ÁREA DA ESCOLA: 666,71m²</p>	
<p>R. T. PROJETO:</p>		<p>ÁREA DE INTERVENÇÃO: 2.258,19m²</p>	
<p>MAYARA DE SOUZA PESSOA ARQUITETA E URBANISTA CAU 187624-4</p>		<p>DESCRÇÃO: DETALHES DOS CANTEIROS</p>	
<p>JOSÉ CLÁUDIO LIMA ARQUITETO E URBANISTA CAU 251676-4</p>		<p>ARQUIVO: PRACATRALHADOR.DWG</p>	
<p>ESC:INDICADAS DATA:08/2020</p>		<p>FOLHA: 08/10</p>	