




PLANTA BAIXA LEVANTAMENTO CADASTRAL ESC 1/200

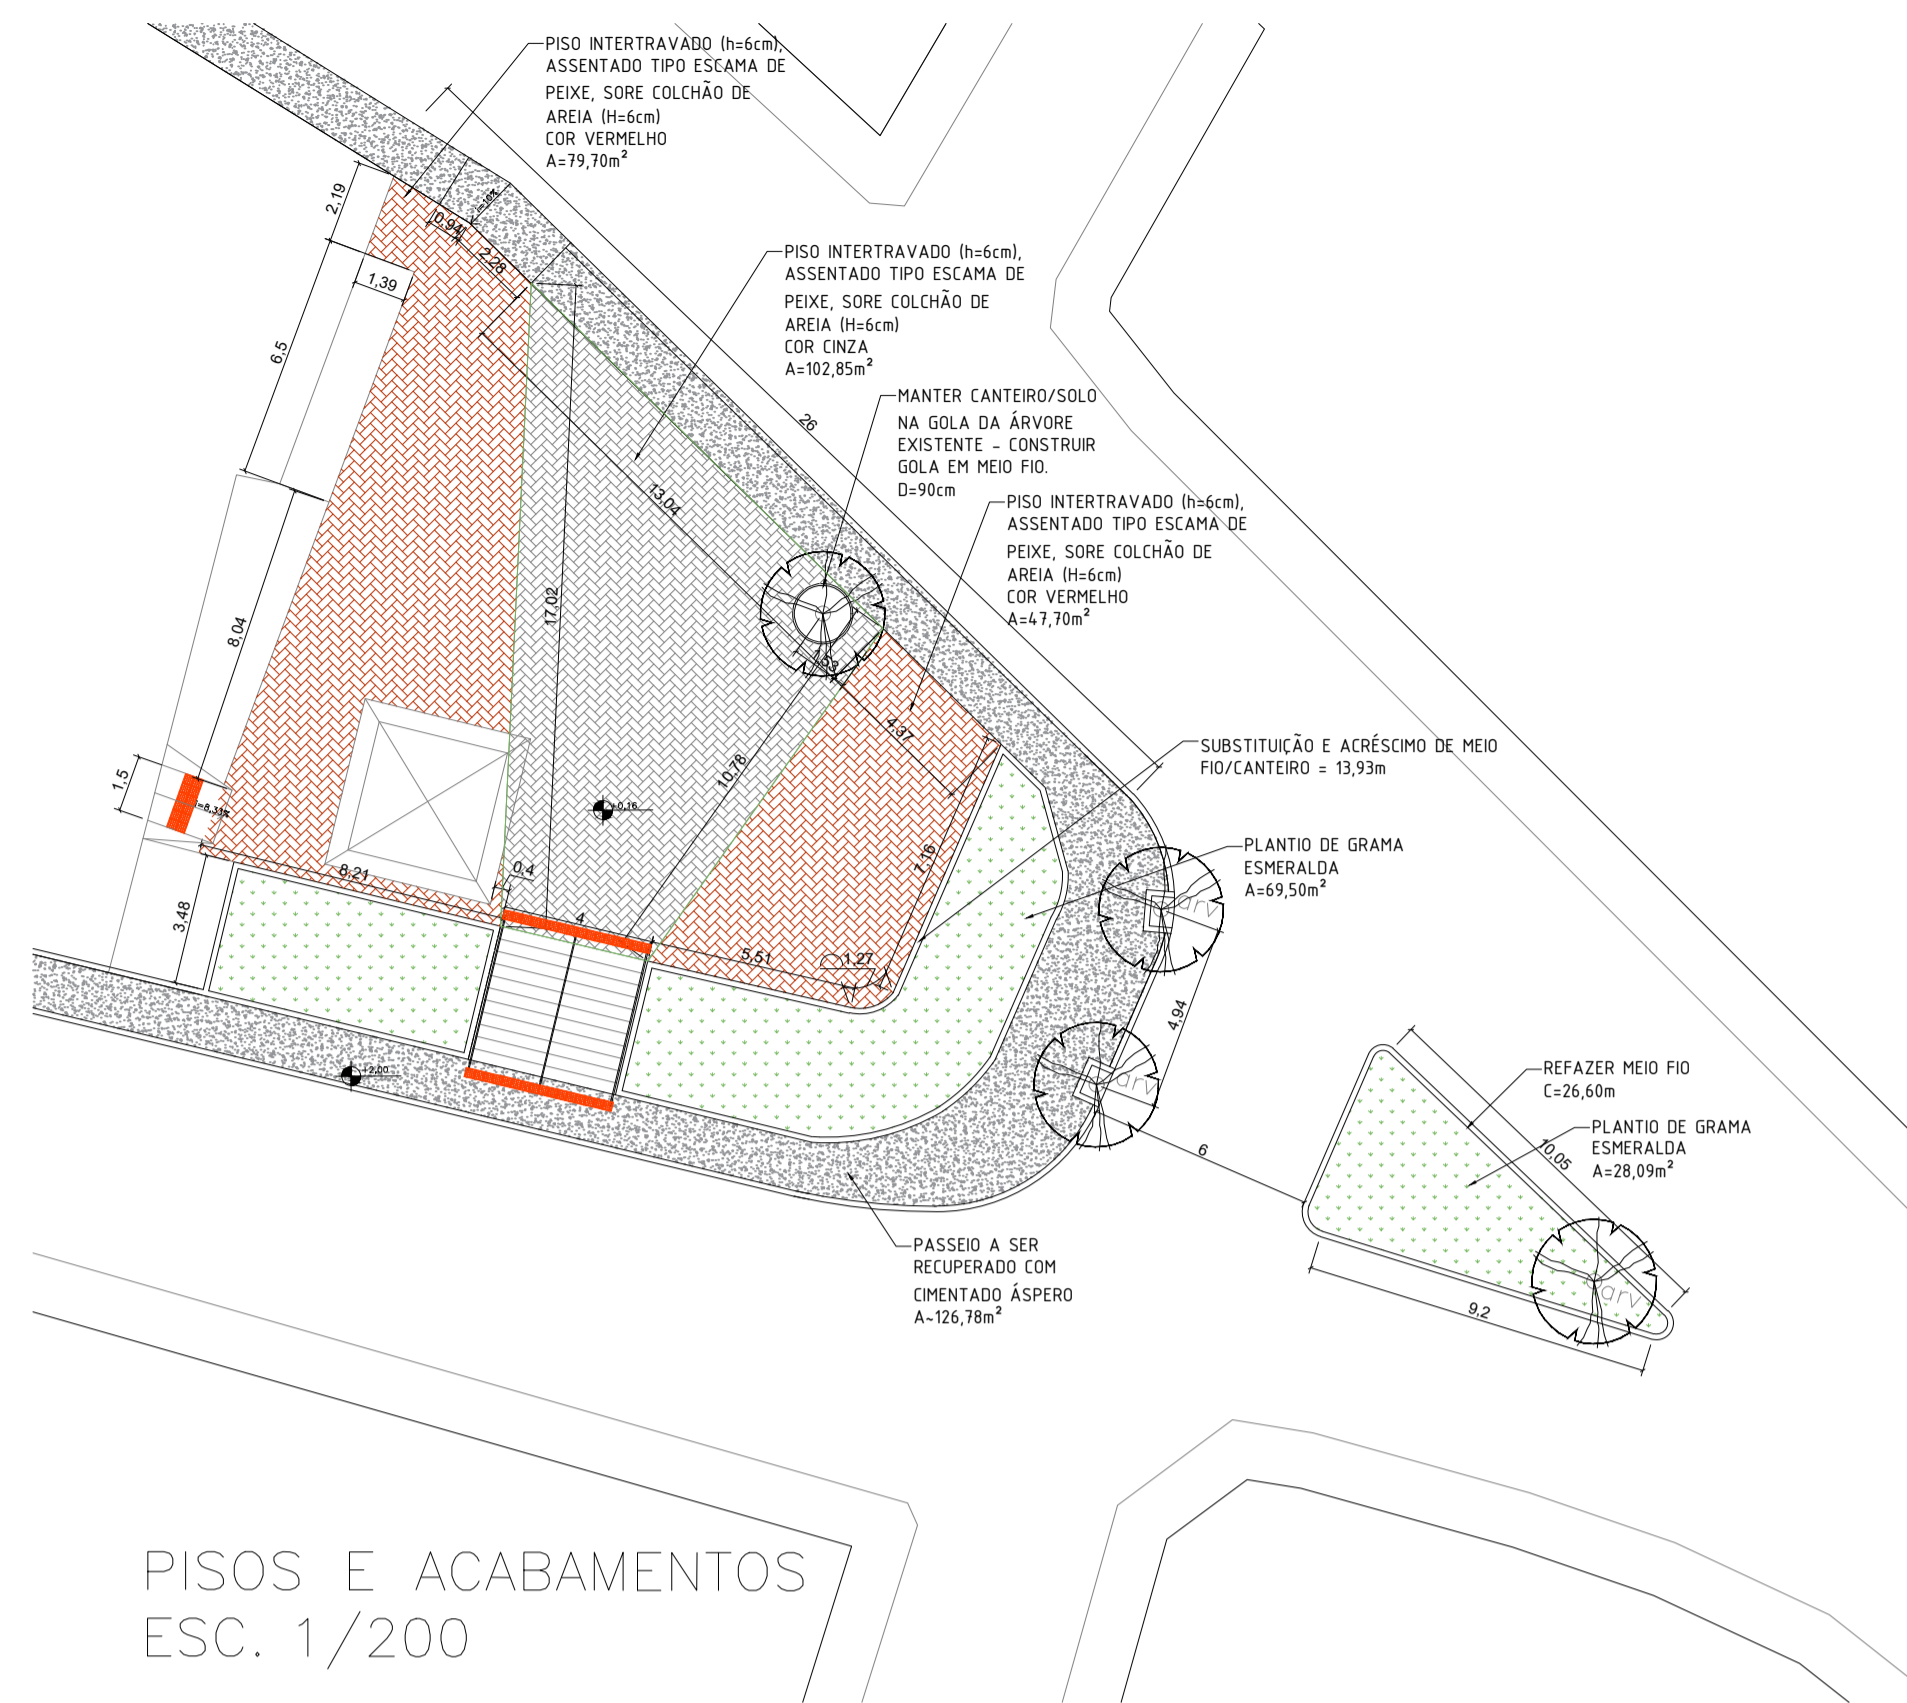



PISOS E ACABAMENTOS ESC. 1/200

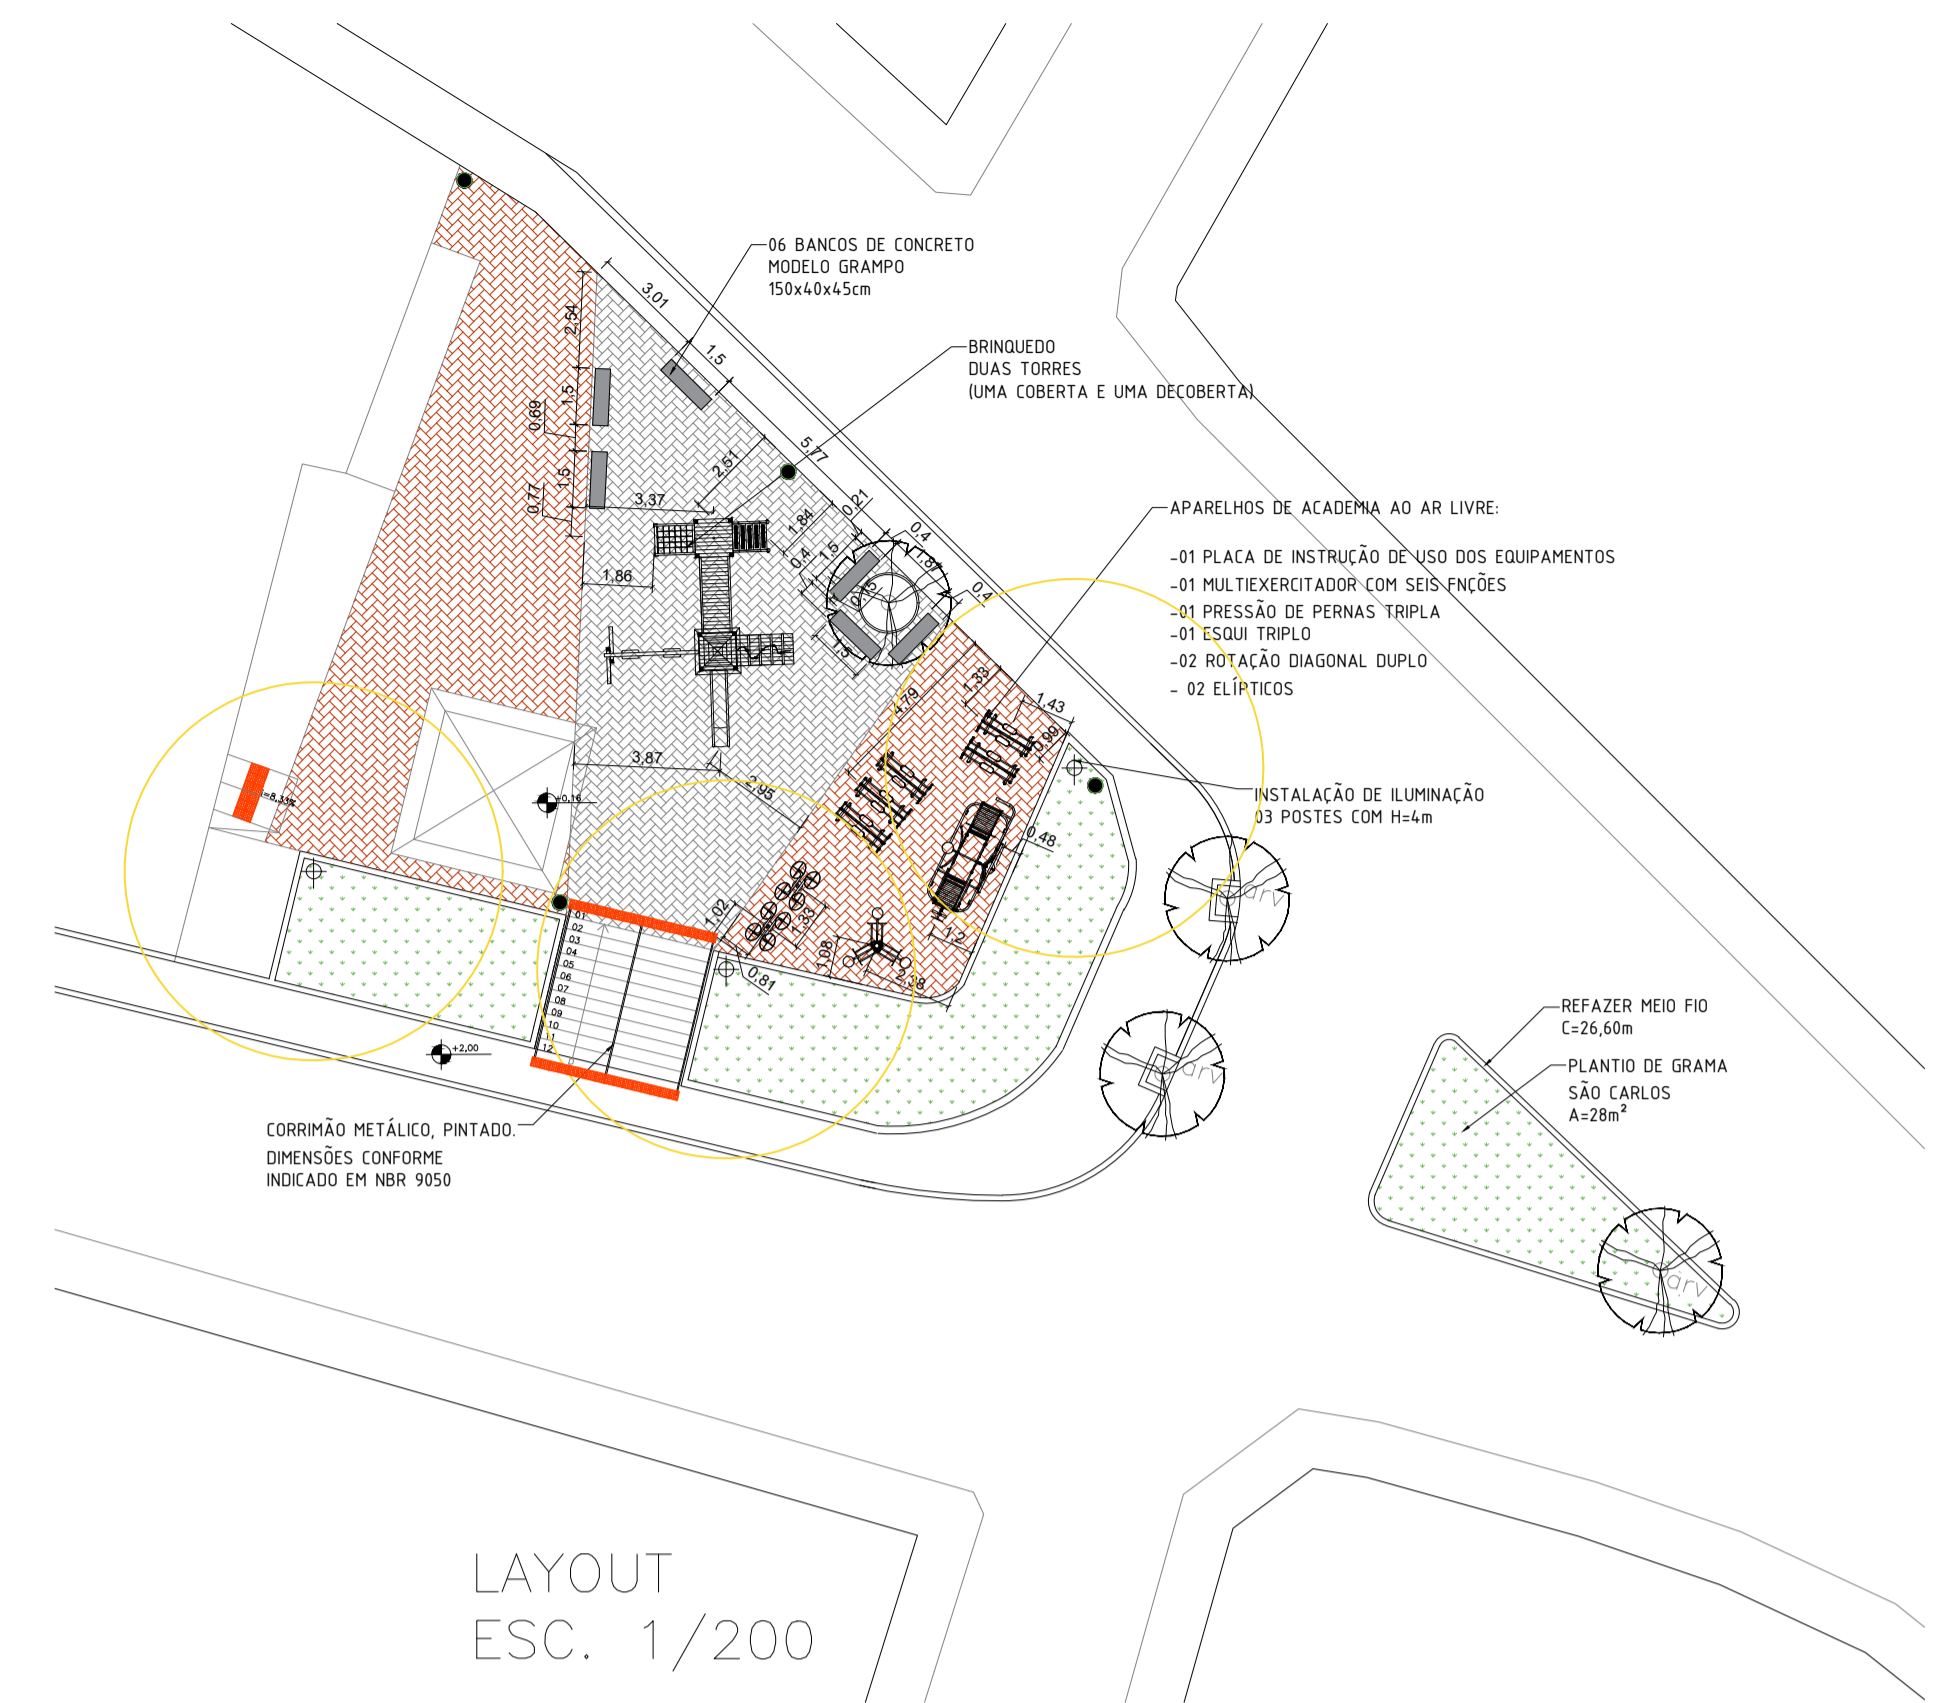


LAYOUT ESC. 1/200

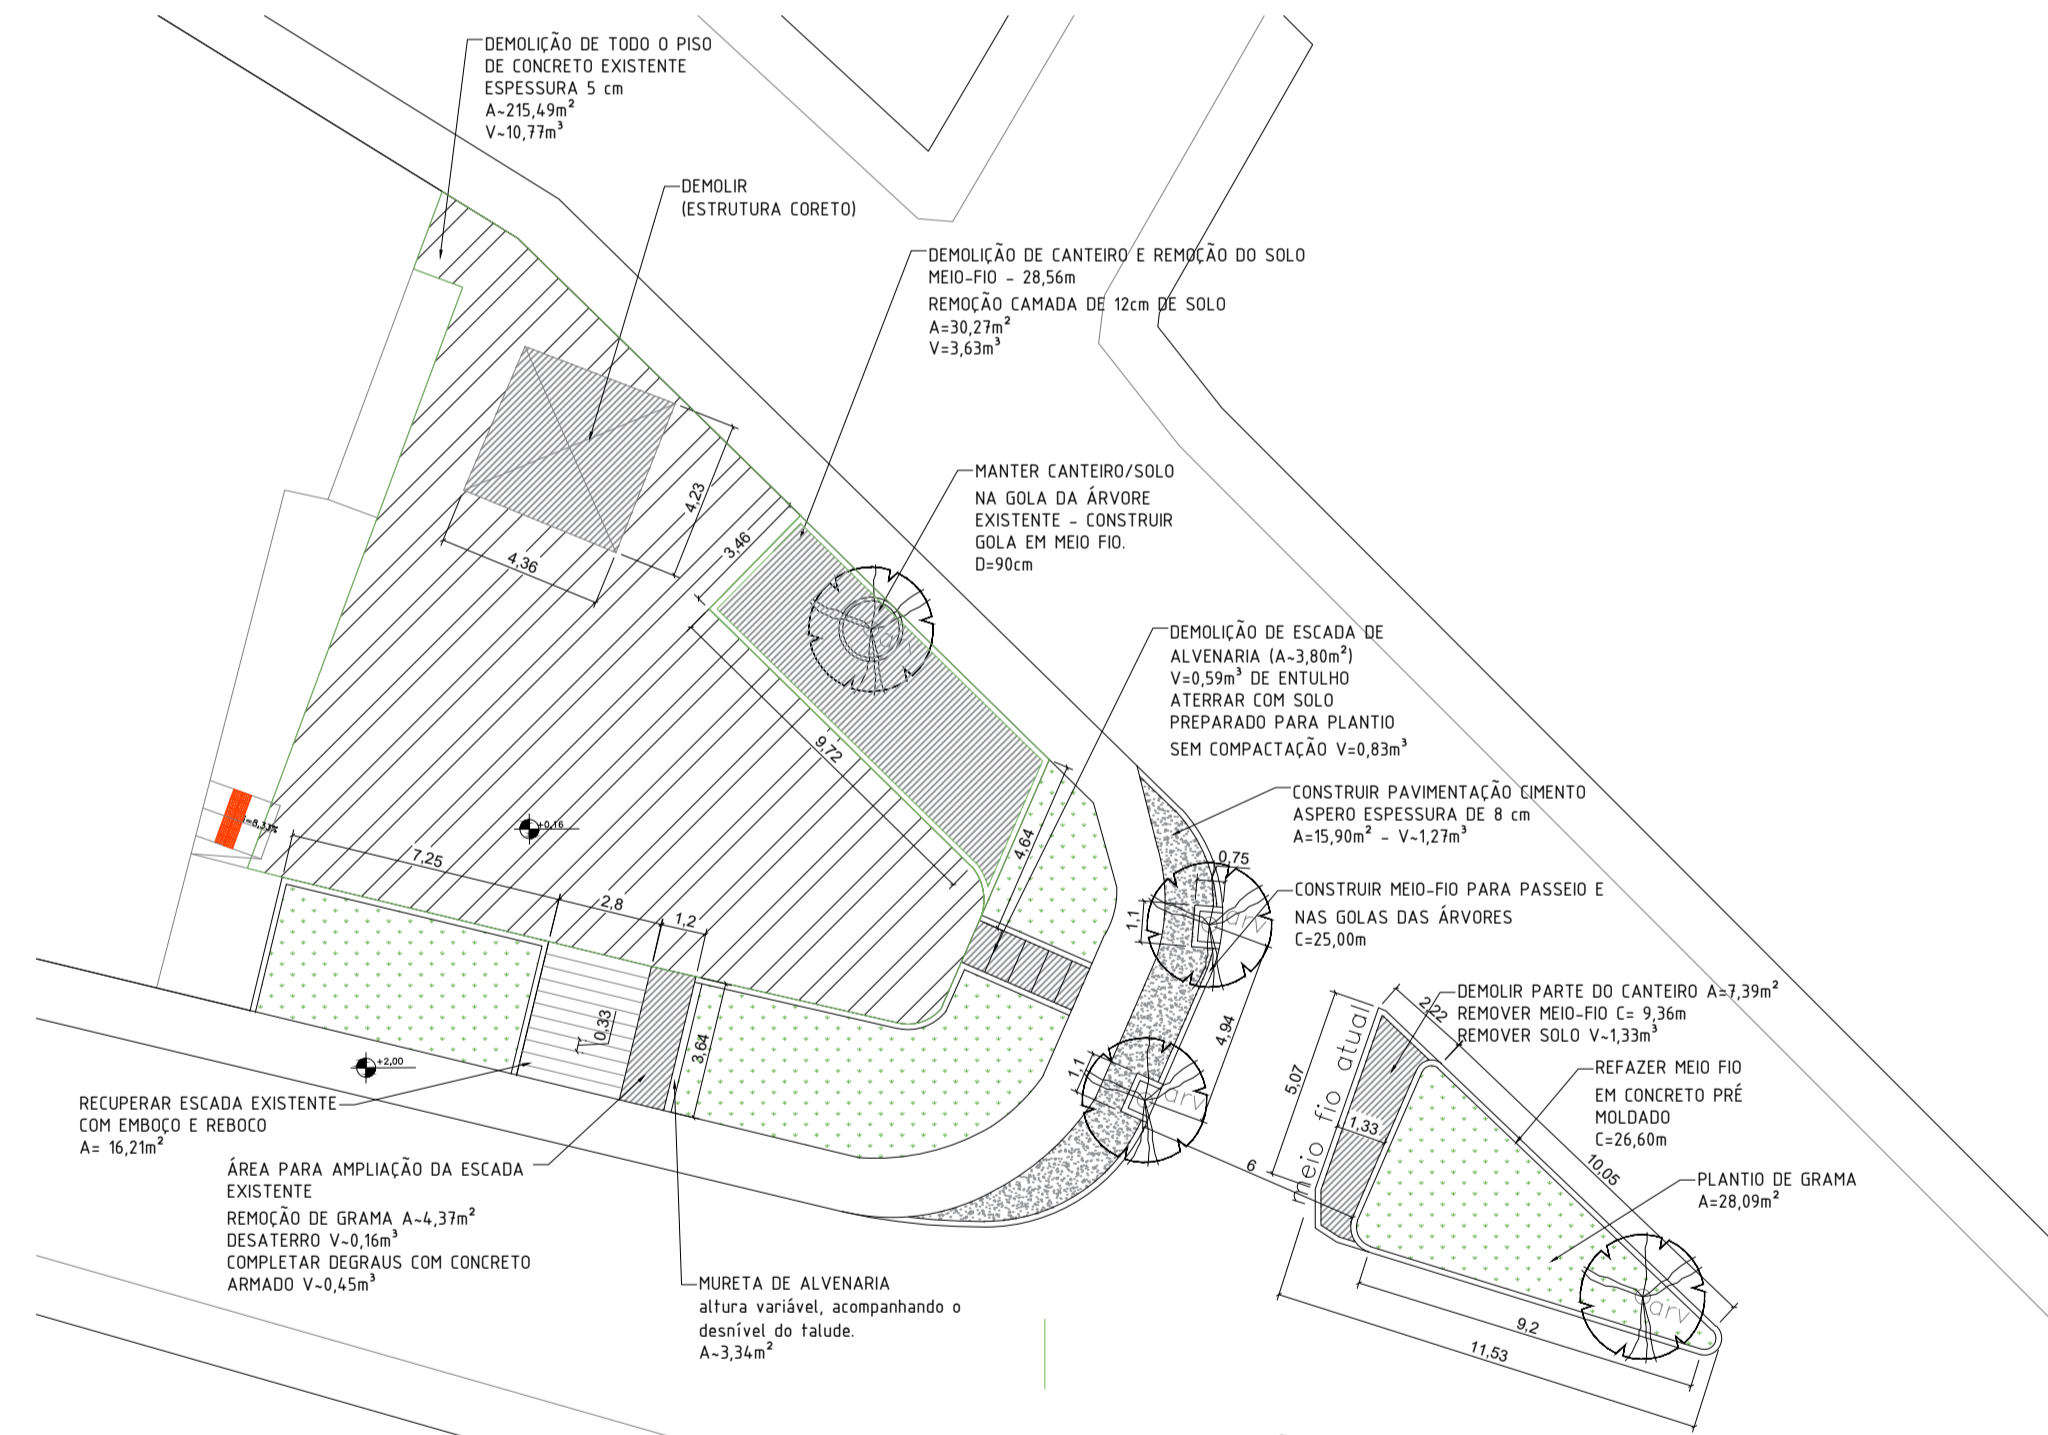


PLANTA BAIXA DEMOLIÇÃO/CONSTRUÇÃO ESC 1/200

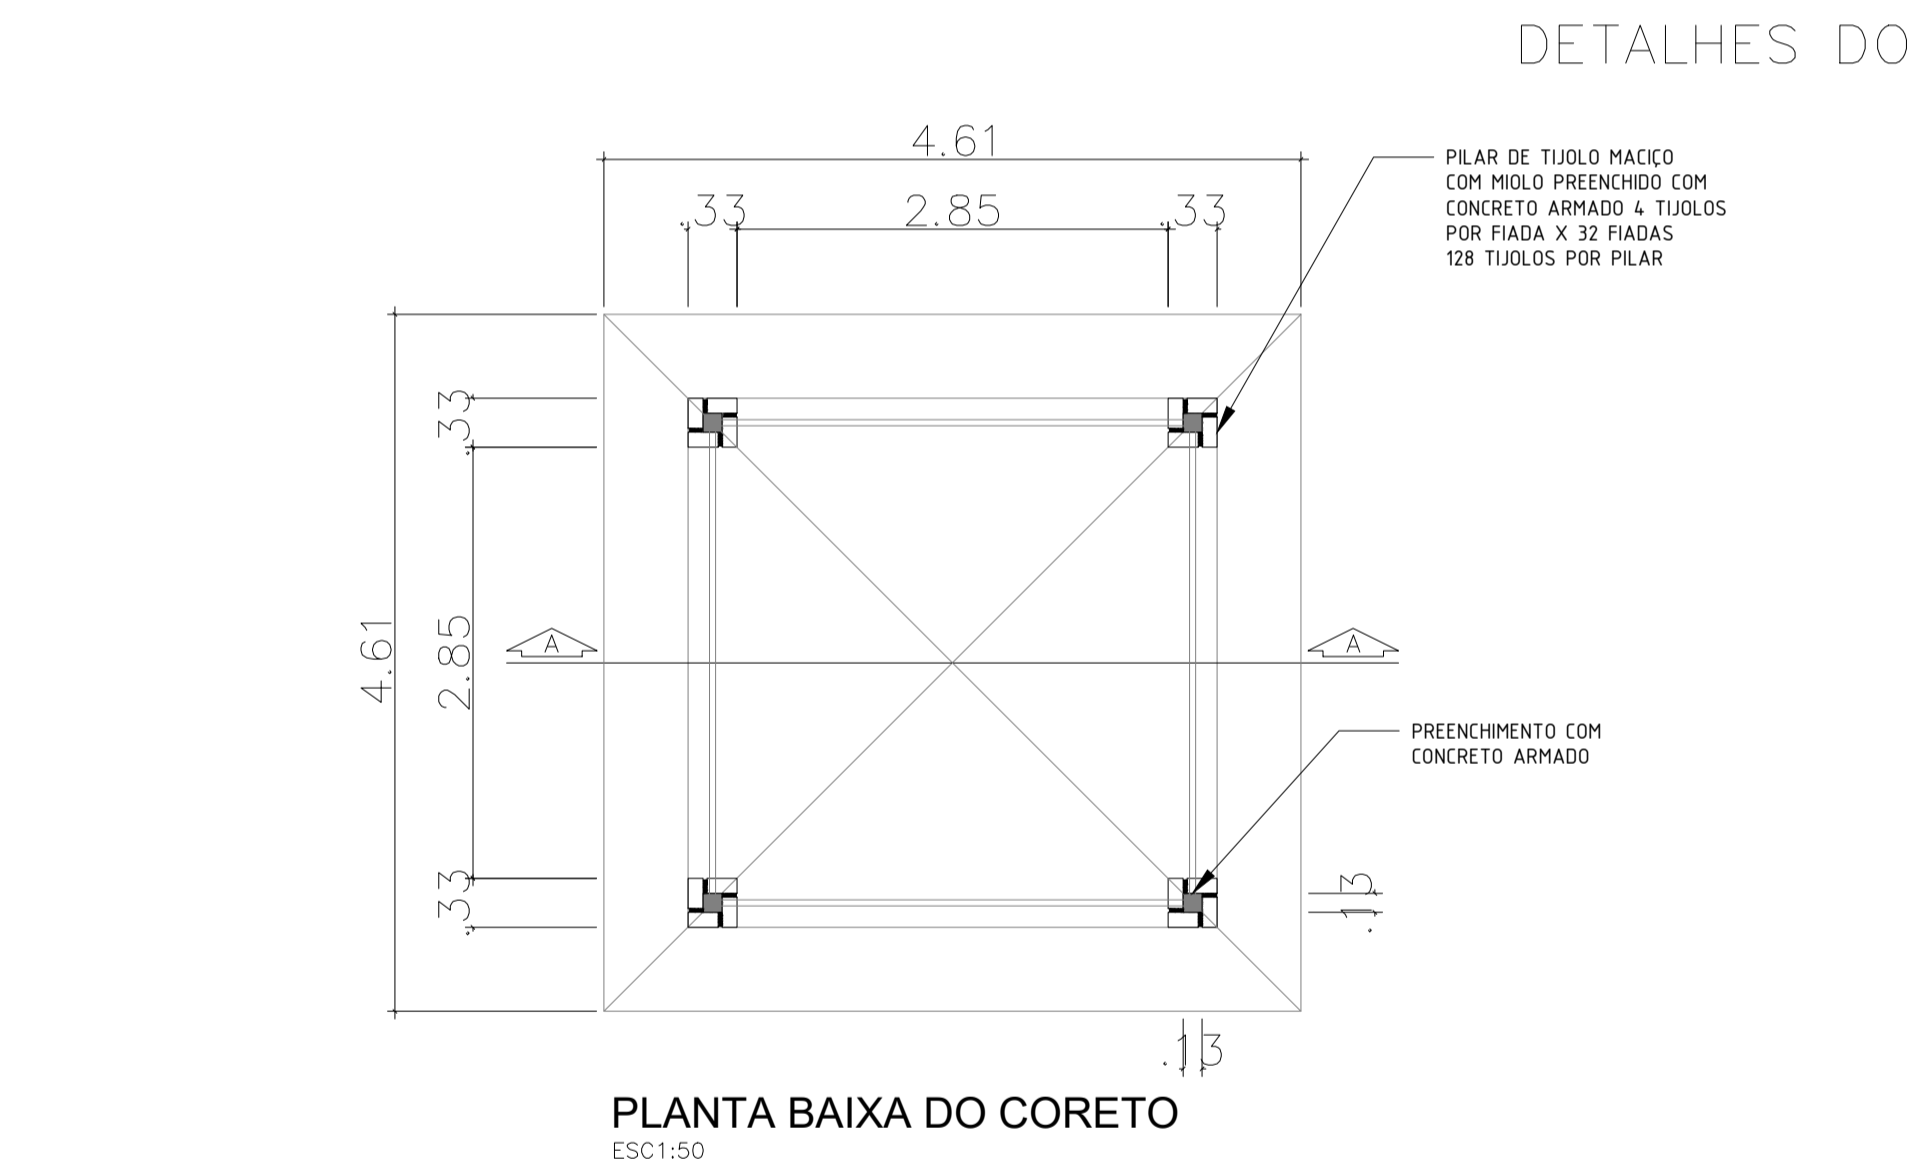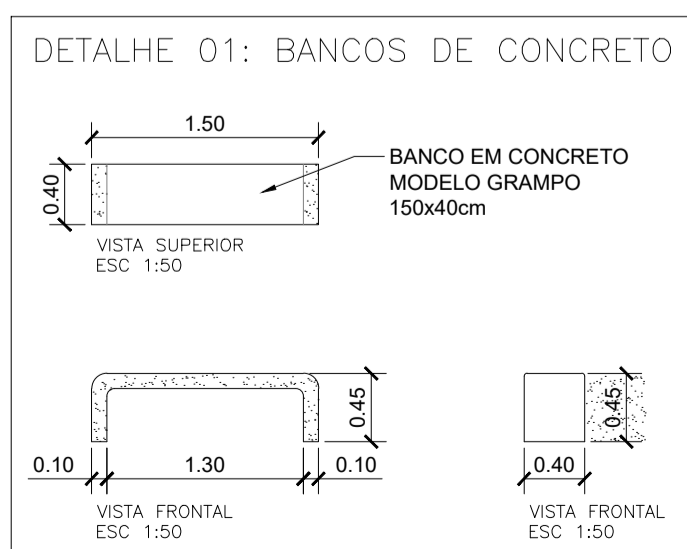

PLANTA BAIXA DO CORETO ESC 1:50

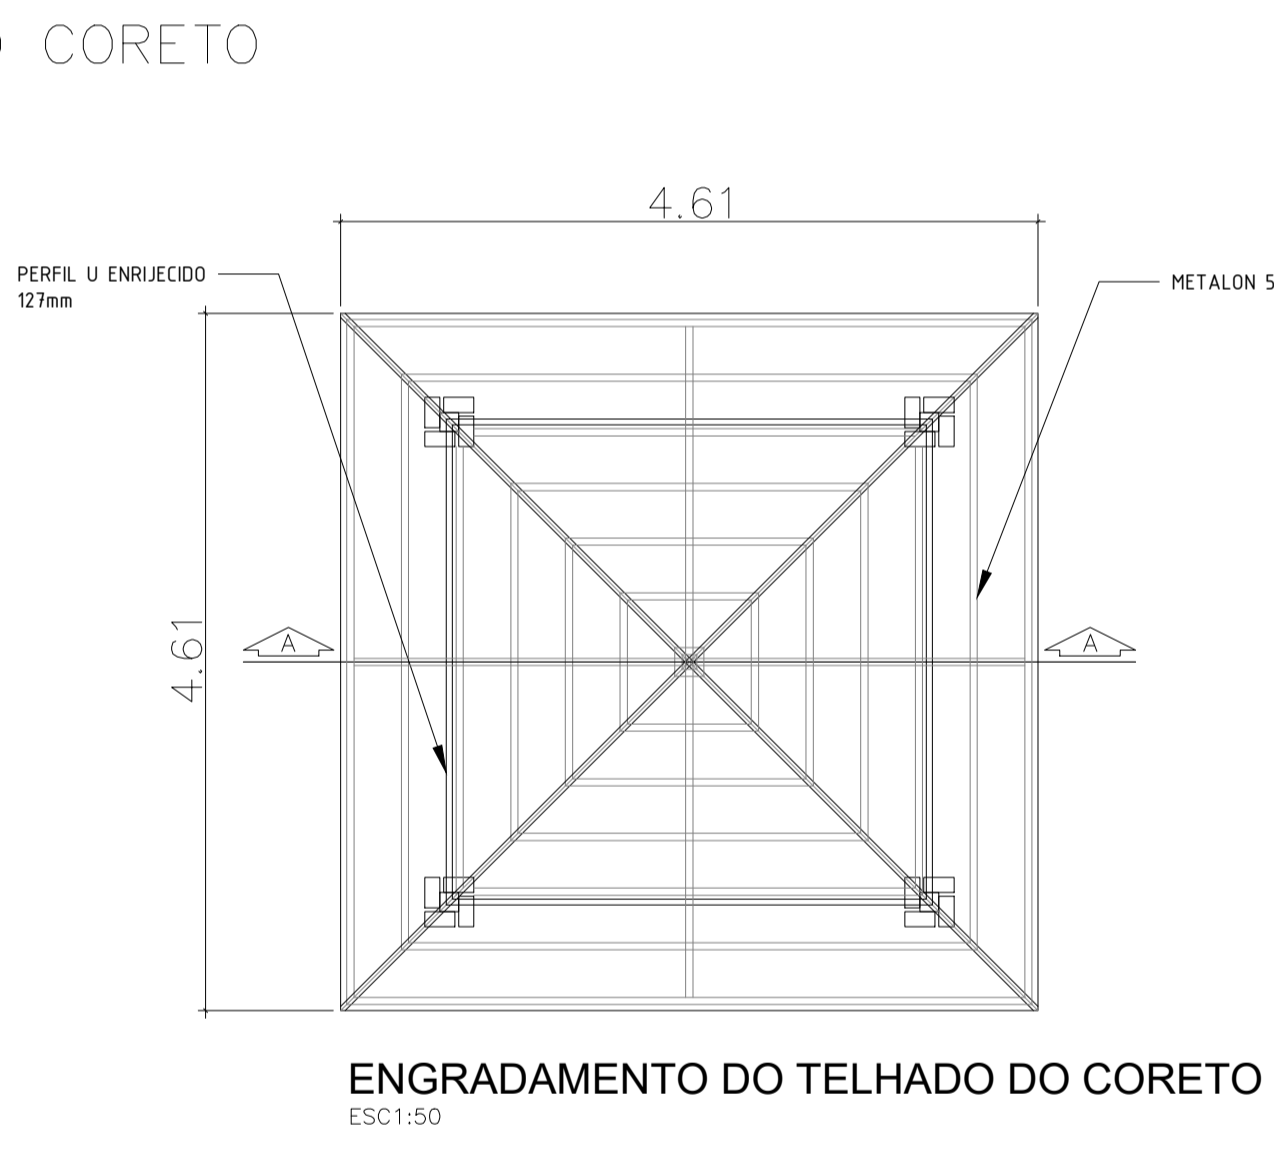

ENGRADAMENTO DO TELHADO DO CORETO ESC 1:50

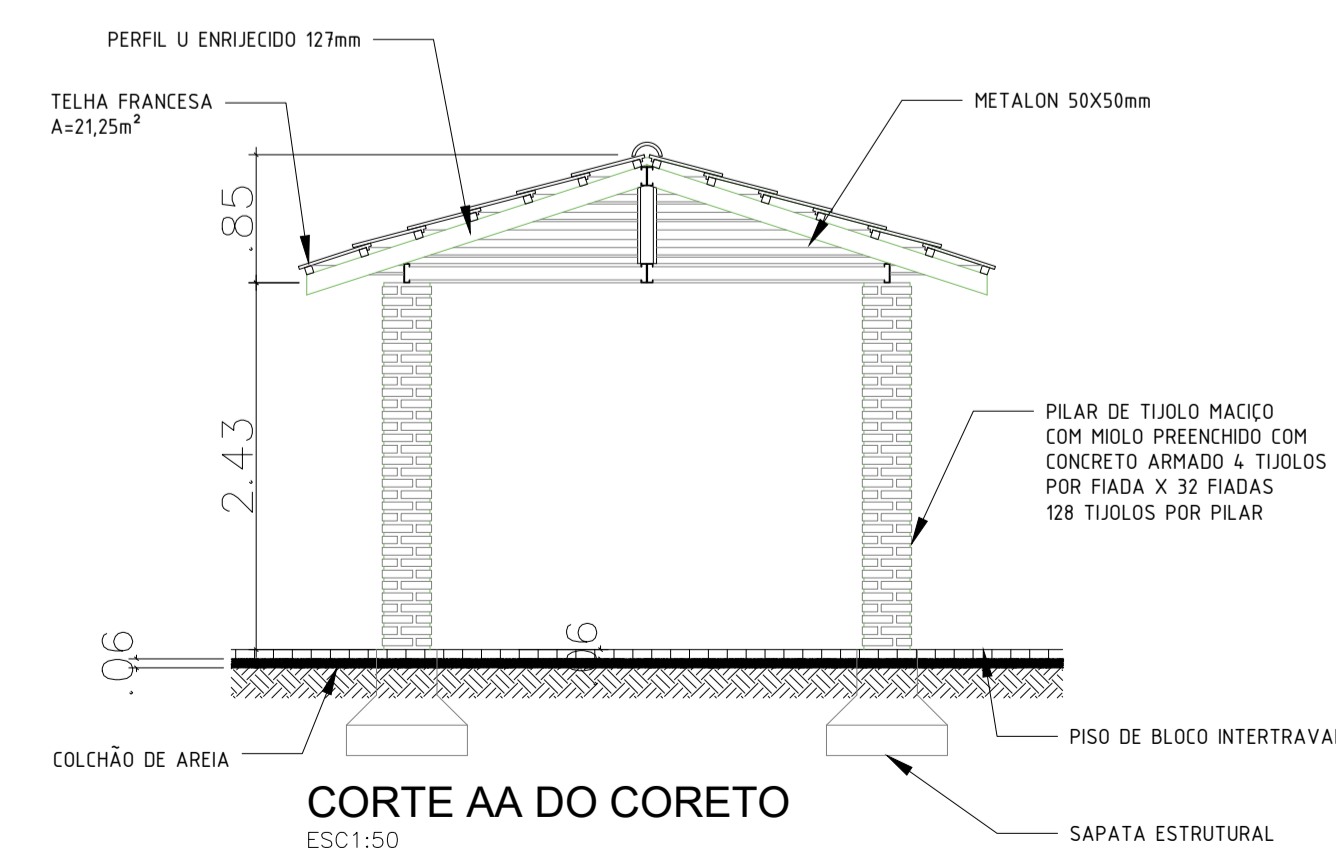

CORTE AA DO CORETO ESC 1:50

LEGENDA DE CONSTRUÇÃO	
	PISO INTERTRAVADO CINZA NATURAL - 274,18 m <sup>2</sup>
	PISO INTERTRAVADO VERMELHO - 152,81 m <sup>2</sup>
	MEIO FIO DE CONCRETO (DIMENSÃO DE PISO 1,00x0,30) - 111,31 m <sup>2</sup>
	MEIO FIO DE CONCRETO (GOLA DAS ÁRVORES) - 01 UNO
	PISO TELA DE ALUMÍNIO - 44 UNO
	BANCOS DE CONCRETO TIPO GRAMPO - 06 UNO
LEGENDA DE MOBILIÁRIO URBANO	
	LANDEIRA - 03 UNO
	POSTES ORNAMENTAIS - 03 UNO
	APARELHOS DE ACADEMIA AO AR LIVRE: 01 PLACA DE INSTRUÇÃO DE USO DOS EQUIPAMENTOS, 01 MULTITEXEROTADOR COM SEIS ENÇOCOS, 01 PRESSÃO DE PERNAS TRIPLA, 01 ESQUI TRÍPLIO, 02 ROTACÃO DIAGONAL DUPLA, 02 ELÍPTICOS
	PLAYGROUND 2 TORRES - 01 TORRE E 01 DECOBERTA

- OBS:
- OS PILARES DO CORETO SERÃO APOIADOS SOBRE SAPATAS INDIVIDUAIS DE CONCRETO ARMADO.
  - A ESTRUTURA RETANGULAR DOS PILARES DE CONCRETO SERÃO ENVELOPADAS COM TIJOLOS CERÂMICOS MACIÇOS APARENTES.
  - SOBRE OS PILARES SERÁ APOIADA A ESTRUTURA METÁLICA DO TELHADO QUE RECEBERÁ COBERTURA DE TELHAS CERÂMICAS TIPO FRANCESA.
  - O PISO DO CORETO SERÁ NO MESMO NÍVEL E MATERIAL DO PISO DA PRAÇA (BLOCO DE CONCRETO INTERTRAVADO)

 <b>PREFEITURA MUNICIPAL DE MURIAÉ</b> SECRETARIA DE URBANISMO E MEIO AMBIENTE		<b>PRAÇA DO BAIRRO SÃO PEDRO II</b>	
		PREFEITURA DE MURIAÉ / CNPJ: 17.947.581/0001-76	PLANTA BAIXA LEVANTAMENTO CADASTRAL, DEMOLIÇÃO/CONSTRUÇÃO, PISOS E ACABAMENTOS, LAYOUT E DETALHES
IOANNIS KONSTANTINOS GRAMMATIKOPOULOS PREFEITO		LOCAL: ENTRE AS RUAS MARIA CONCEIÇÃO SABINO E RUA ATAULFO ALVES	
SECRETARIA DE URBANISMO E MEIO AMBIENTE:		DESCRIÇÃO: PROJETO DE REFORMA E REVITALIZAÇÃO DA PRAÇA ÁREA DE INTERVENÇÃO: 469,05 m <sup>2</sup>	
R. T. PROJETO:		ARQUIVO: PRACASAPEDROII/LICITACAO.DWG	FOLHA:
JOSÉ CLÁUDIO LIMA ARQUITETO E URBANISTA - CAU 251676-4		ESC:INDICADAS DATA:08/2020	<b>01/01</b> A1