


PLANTA BAIXA



VISTA FRONTAL

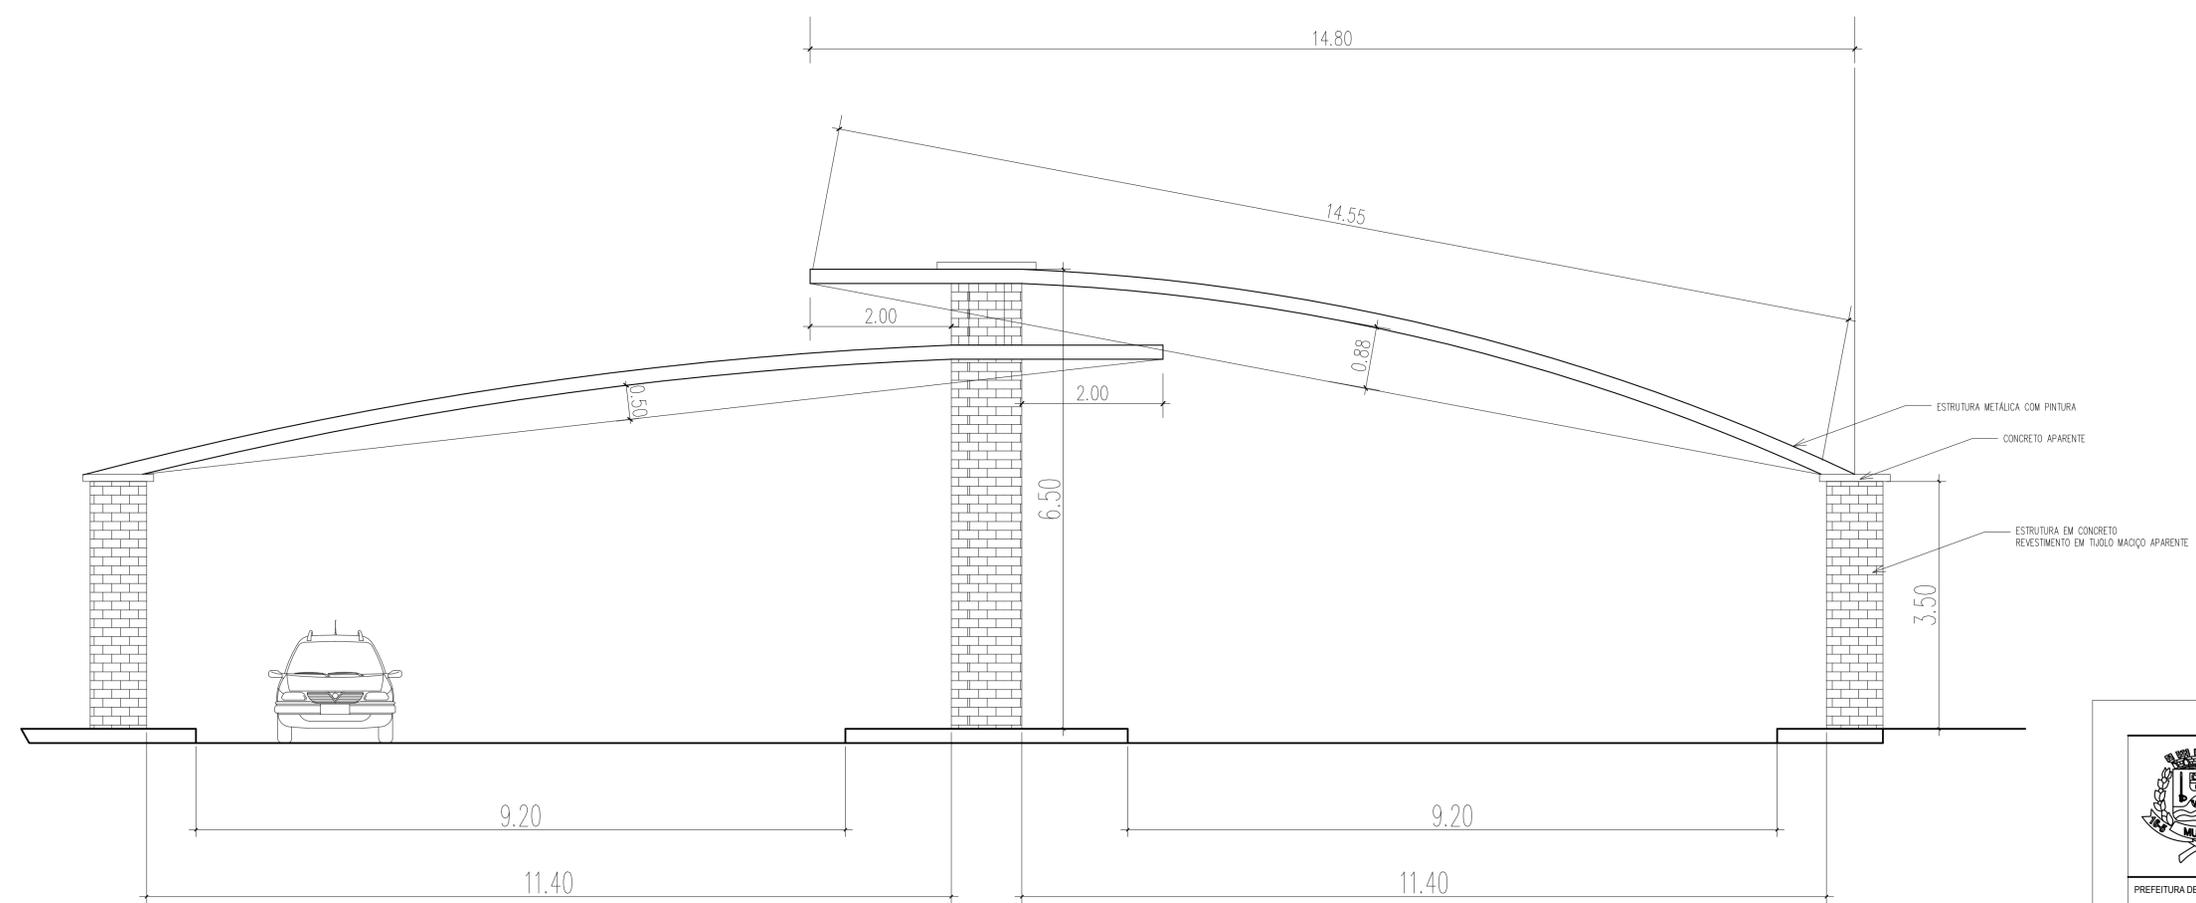

PREFEITURA MUNICIPAL DE MURIAÉ
SECRETARIA DE OBRAS PÚBLICAS

PÓRTICO EM ESTRUTURA TUBULAR

PLANTA BAIXA E VISTA

PREFEITURA DE MURIAÉ / CNPJ: 17.947.581/0001-76 PREFEITO IOANNIS KONSTANTINOS GRAMMATIKOPOULOS		DESCRIÇÃO: PROJETO ARQUITETÔNICO PARA CONSTRUÇÃO DE PÓRTICO EM ESTRUTURA TUBULAR	
SECRETARIA DE OBRAS PÚBLICAS: CARLOS MAGNO DE OLIVEIRA		LOCAL: RUA ALFREDO PEDRO CARNEIRO, BAIRRO BOA VISTA - MURIAÉ - MG	
R. T. PROJETO: NILO SÉRGIO DE OLIVEIRA CAMPOS ARQUITETO E URBANISTA CAU/A9086-7		ESC: 1/50	FOLHA: 01/01