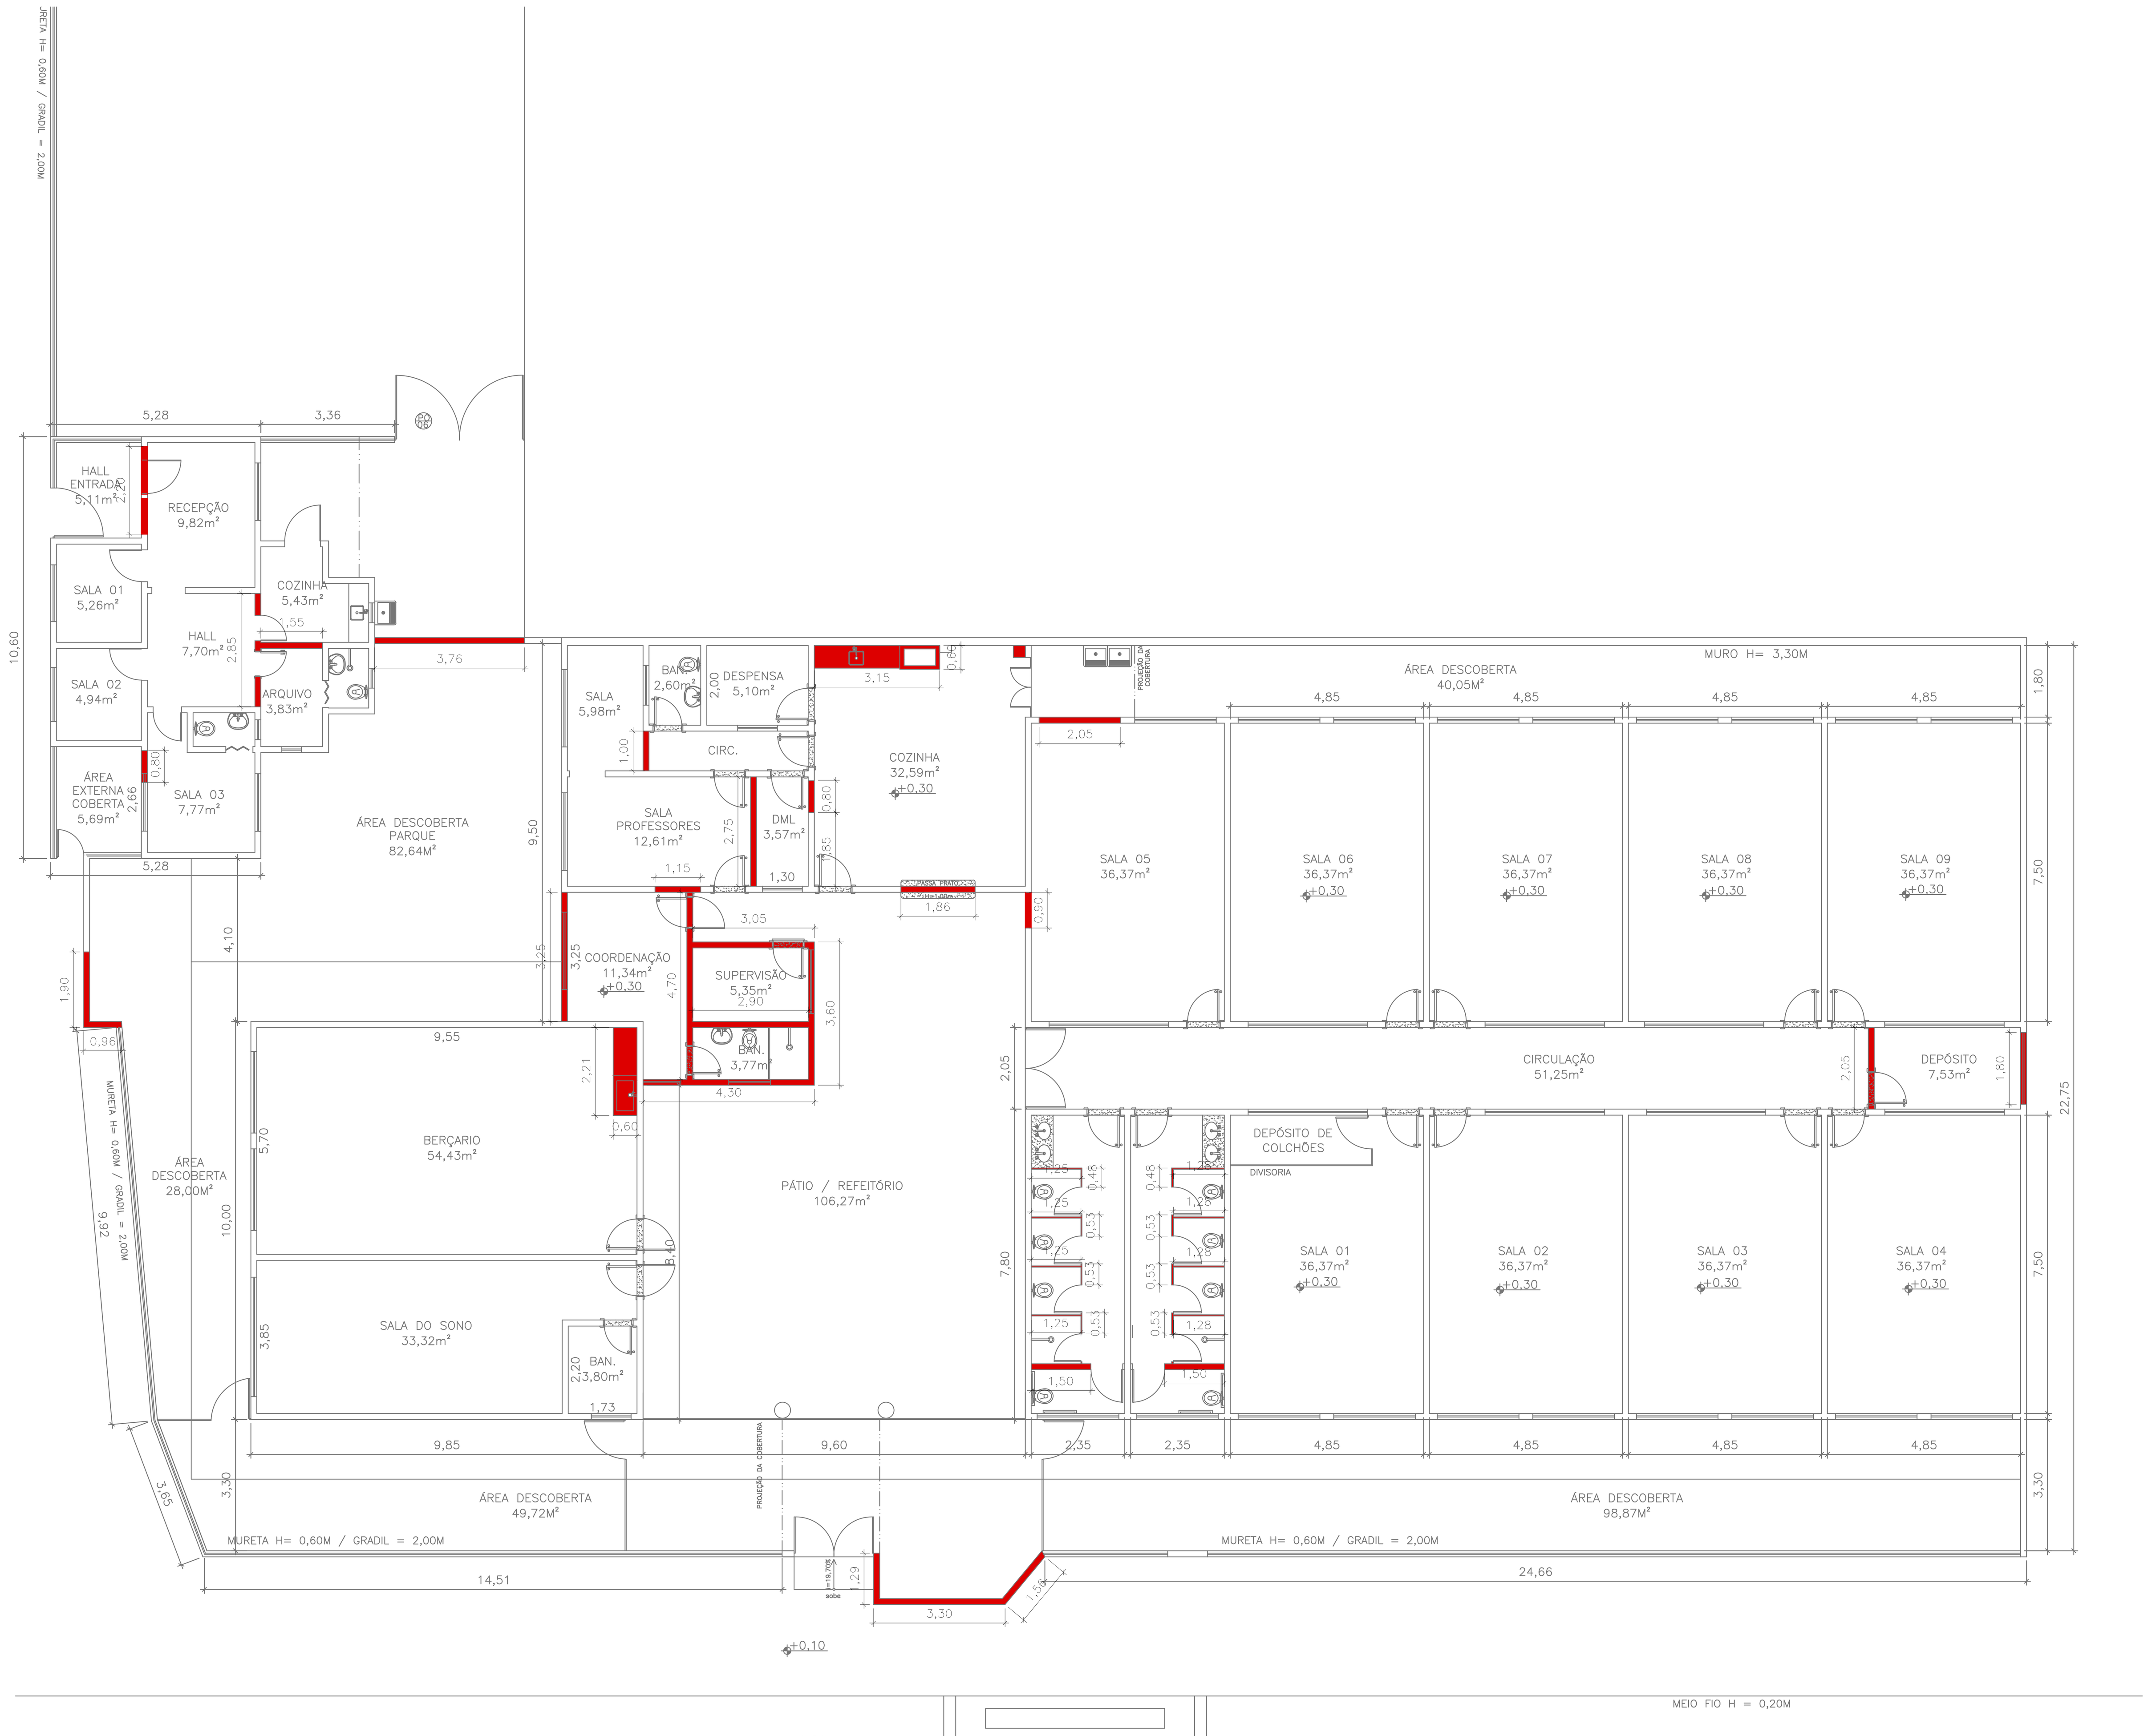

PLANTA BAIXA – DEMOLIR
ESC.: 1/ 100

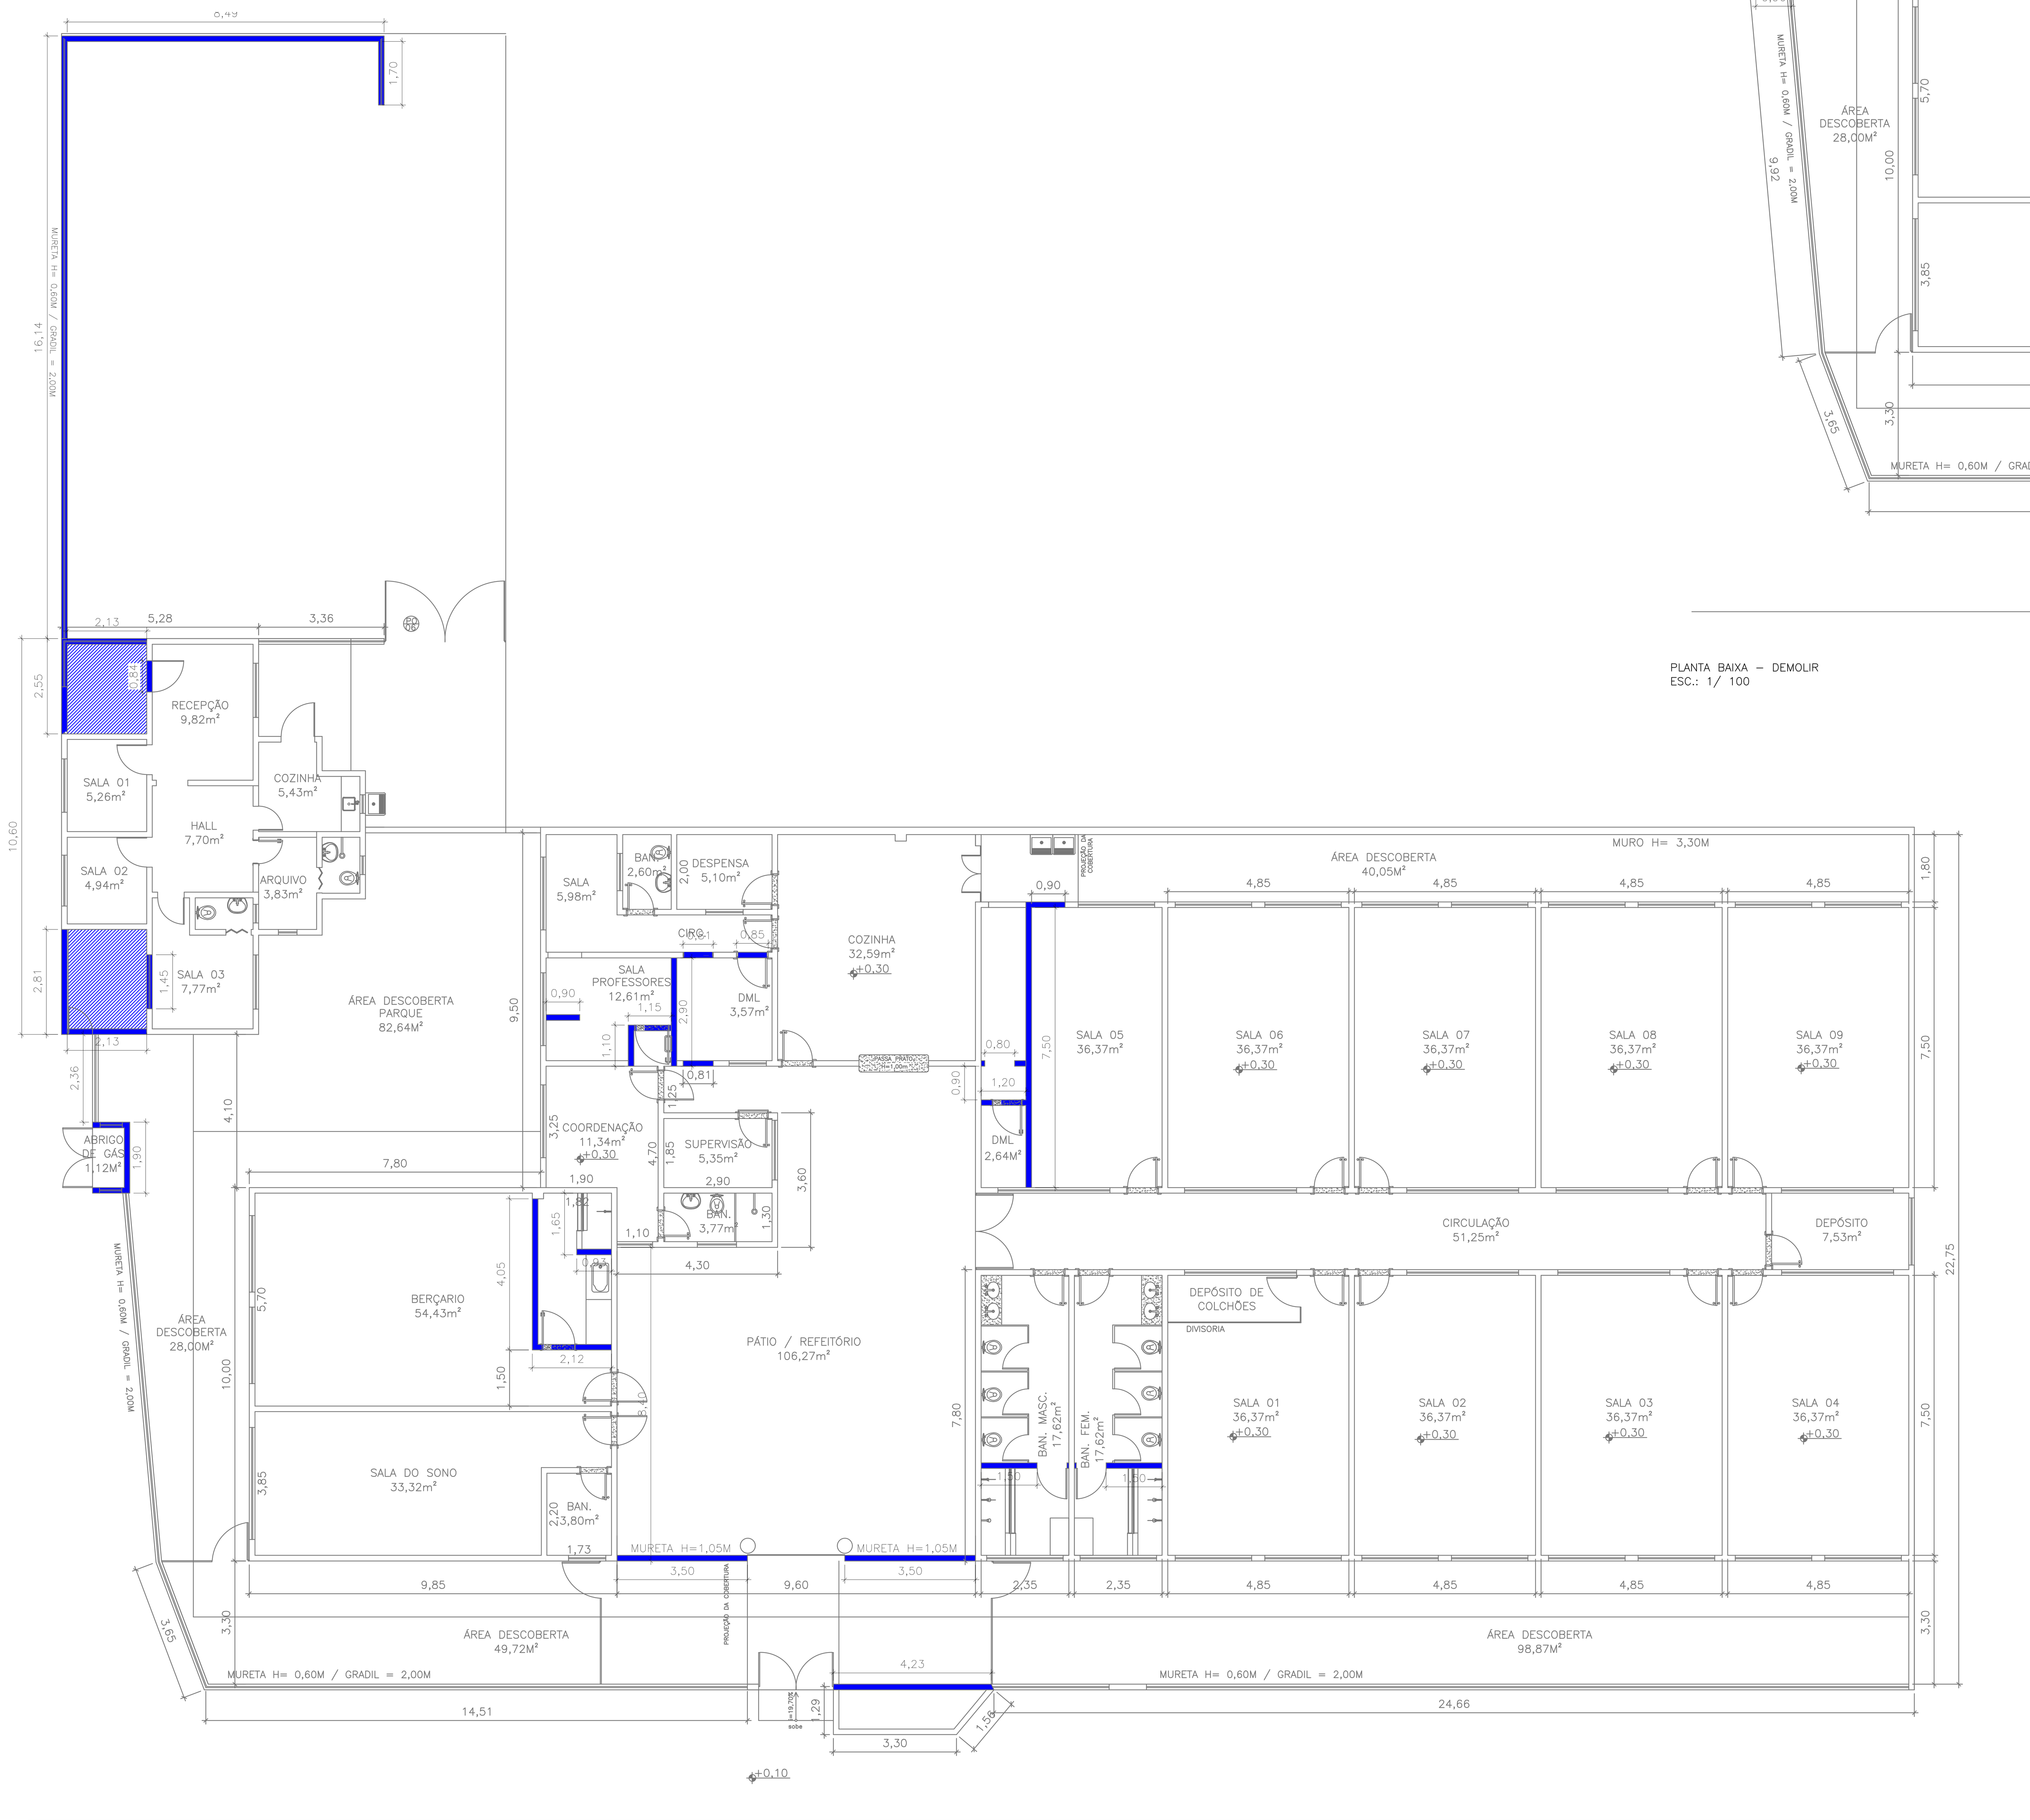

PLANTA BAIXA – CONSTRUIR
ESC.: 1/ 100

LEGENDA
DEMOLIR
CONSTRUIR
BATER LAJE
MANTER

PREFEITURA MUNICIPAL DE MURIAÉ
SECRETARIA DE EDUCAÇÃO

PROJETO ARQUITETÔNICO PARA REFORMA DA ESCOLA MUNICIPAL JOSÉ MIGUEL MUAHAD

PREFEITURA DE MURIAÉ / CNPJ: 17.947.581/0001-76	LOCAL: PRAÇA PREFEITO PAULO CARVALHO, Nº 100 - BARRA - MURIAÉ/MG
PREFEITO IOANNIS KONSTANTINOS GRAMMATIKOPOULOS	ARQUIVO: PROJ-ARQ-REFORMA-E.M.JOSE MIGUEL MUAHAD-2020.DWG
SECRETÁRIA DE DE EDUCAÇÃO: MARIA DE CONCEIÇÃO RODRIGUES DE SOUZA	CONTEÚDO: PLANTA CONSTRUIR E DEMOLIR
R. T. PROJETO: JOSÉ RICARDO PAUL PEDROSA CREA MG 201025/D	ESC: INDICADAS / DATA: 06/2020 / FOLHA: **04/07**