

LAVATÓRIO PEQUENO DE LOUÇA, COR BRANCO
 GELO, SUSPENSO, COM TORNEIRA METÁLICA
 BICA BAIXA, COM AREJADOR E TEMPORIZADOR
 BARRA DE APOIO PARA LAVATÓRIO, MODELO "U"

BARRA DE APOIO EM AÇO INOX 70CM INSTALADA NA VERT.

BANCO ARTICULADO PARA BANHO EM AÇO INOX

BARRA DE APOIO EM AÇO INOX 80CM INSTALADA NA HORIZ.


BARRA DE APOIO EM AÇO INOX 70CM INSTALADA NA VERT.

ALVENARIA REVESTIDA DE AZULEJO CERÂMICO, H=1,80M

BÂSULA DE VIDRO TEMPERADO QUE SERÁ REAPROVEITADA DA SALA DA COORDENAÇÃO


ALVENARIA DE SUSTENTAÇÃO DA BANCADA REVESTIDA COM AZULEJO CERÂMICO BRANCO PEÇ

BANCADA EM GRANITO BRANCO DALLAS, E=2CM, H=90CM

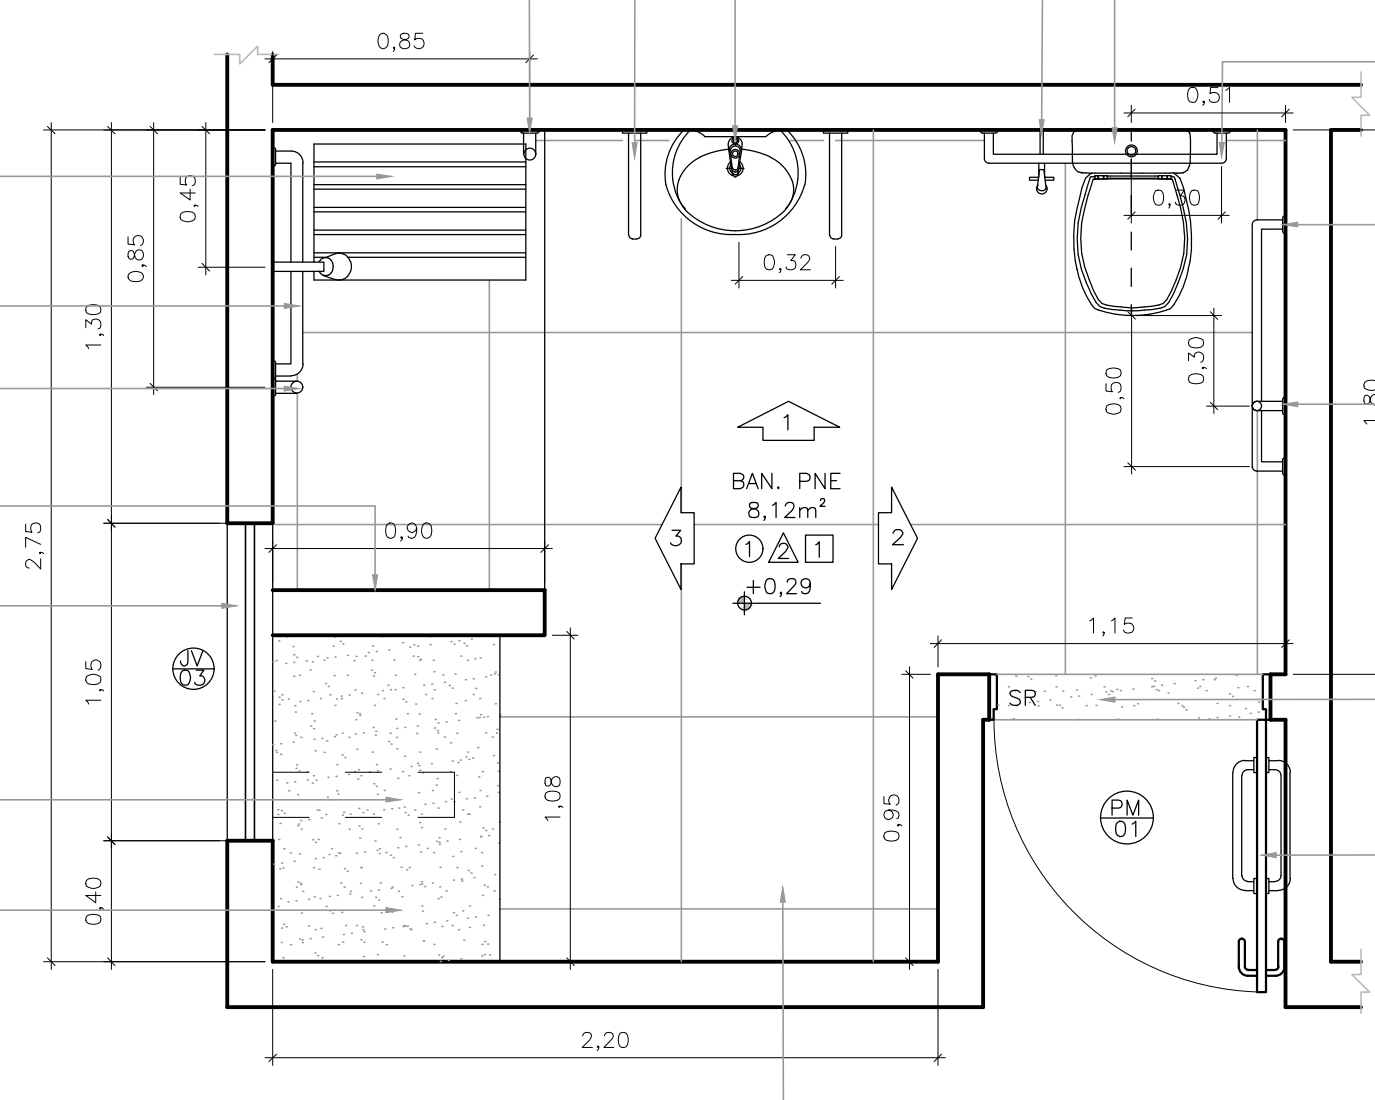


DET 01 - BANHEIRO PNE
 PLANTA BAIXA
 ESC.: 1/ 25


DUCHA HIGIÊNICA
 BACA SANITÁRIA DE LOUÇA CONVENCIONAL, ADULTO, COR BRANCO GELO, COM CAIXA ACOPLADA E ASSENTO PLÁSTICO
 BARRA DE APOIO EM AÇO INOX 80CM INSTALADA NA HORIZ.
 BARRA DE APOIO EM AÇO INOX 80CM INSTALADA NA HORIZ.
 BARRA DE APOIO EM AÇO INOX 70CM INSTALADA NA VERT.
 SOLEIRA EM GRANITO BRANCO DALLAS E=2CM, INSTALADA DE FORMA "SAMPADA" PARA VENCER O DESNÍVEL DO PISO
 PORTA EM MADEIRA, 01 FOLHA DE ABRIR, 90X210CM COM PINTURA COR CINZA PLATINA, C/ MAÇANETA TIPO ALAVANCA E BARRA DE APOIO 40CM
 PISO REVESTIDO COM CERÂMICA PEÇ ANTIDERRAPANTE 60X60CM

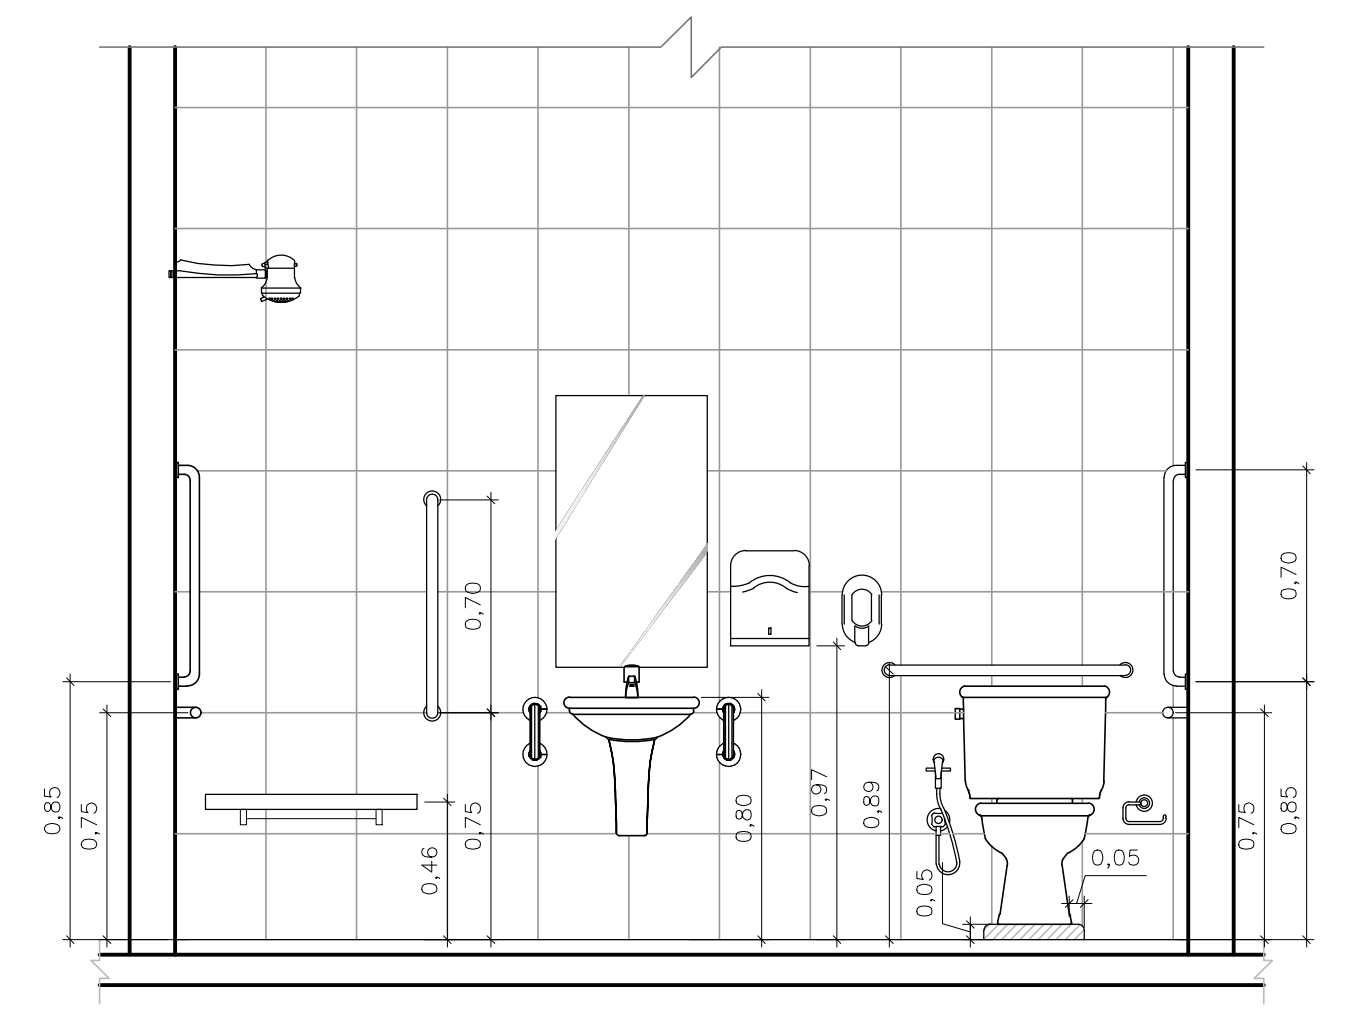


DET 01 - BANHEIRO PNE
 VISTA 01
 ESC.: 1/ 25

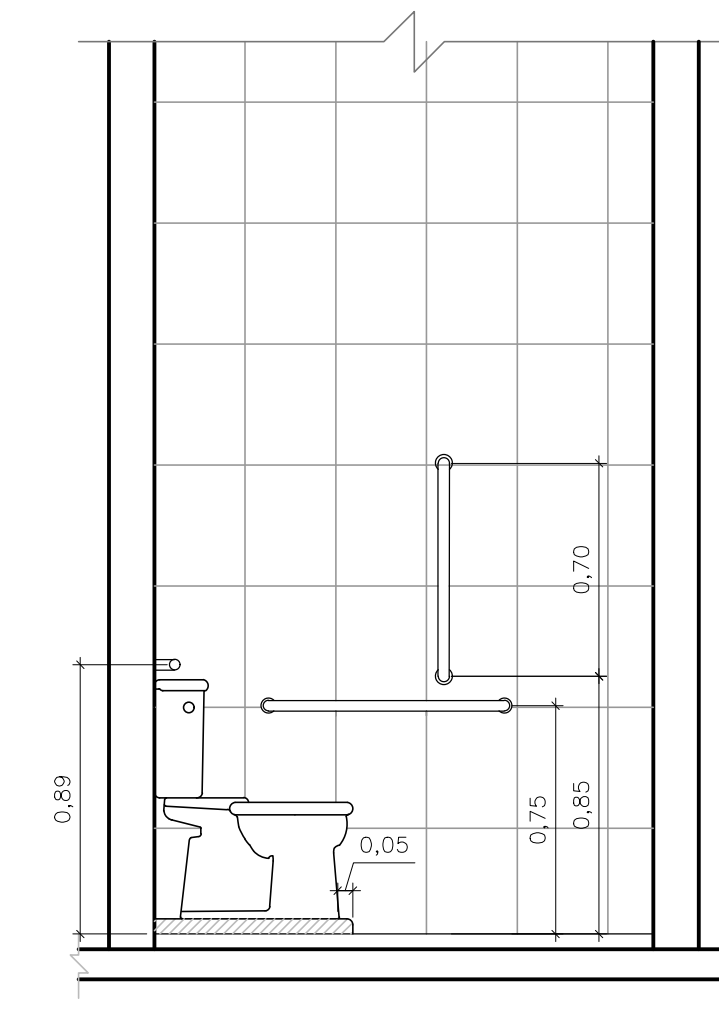

DET 01 - BANHEIRO PNE
 VISTA 02
 ESC.: 1/ 25

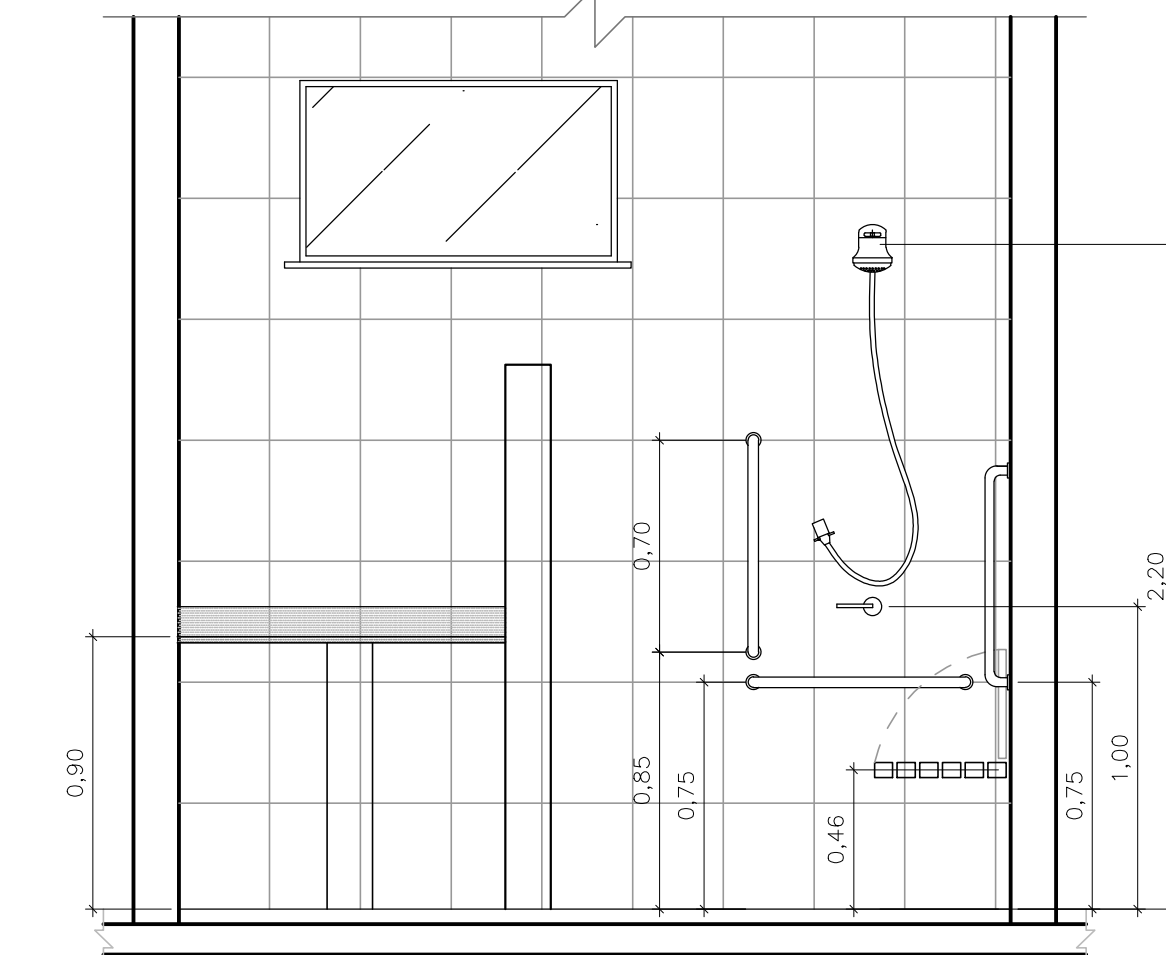

DET 01 - BANHEIRO PNE
 VISTA 03
 ESC.: 1/ 25

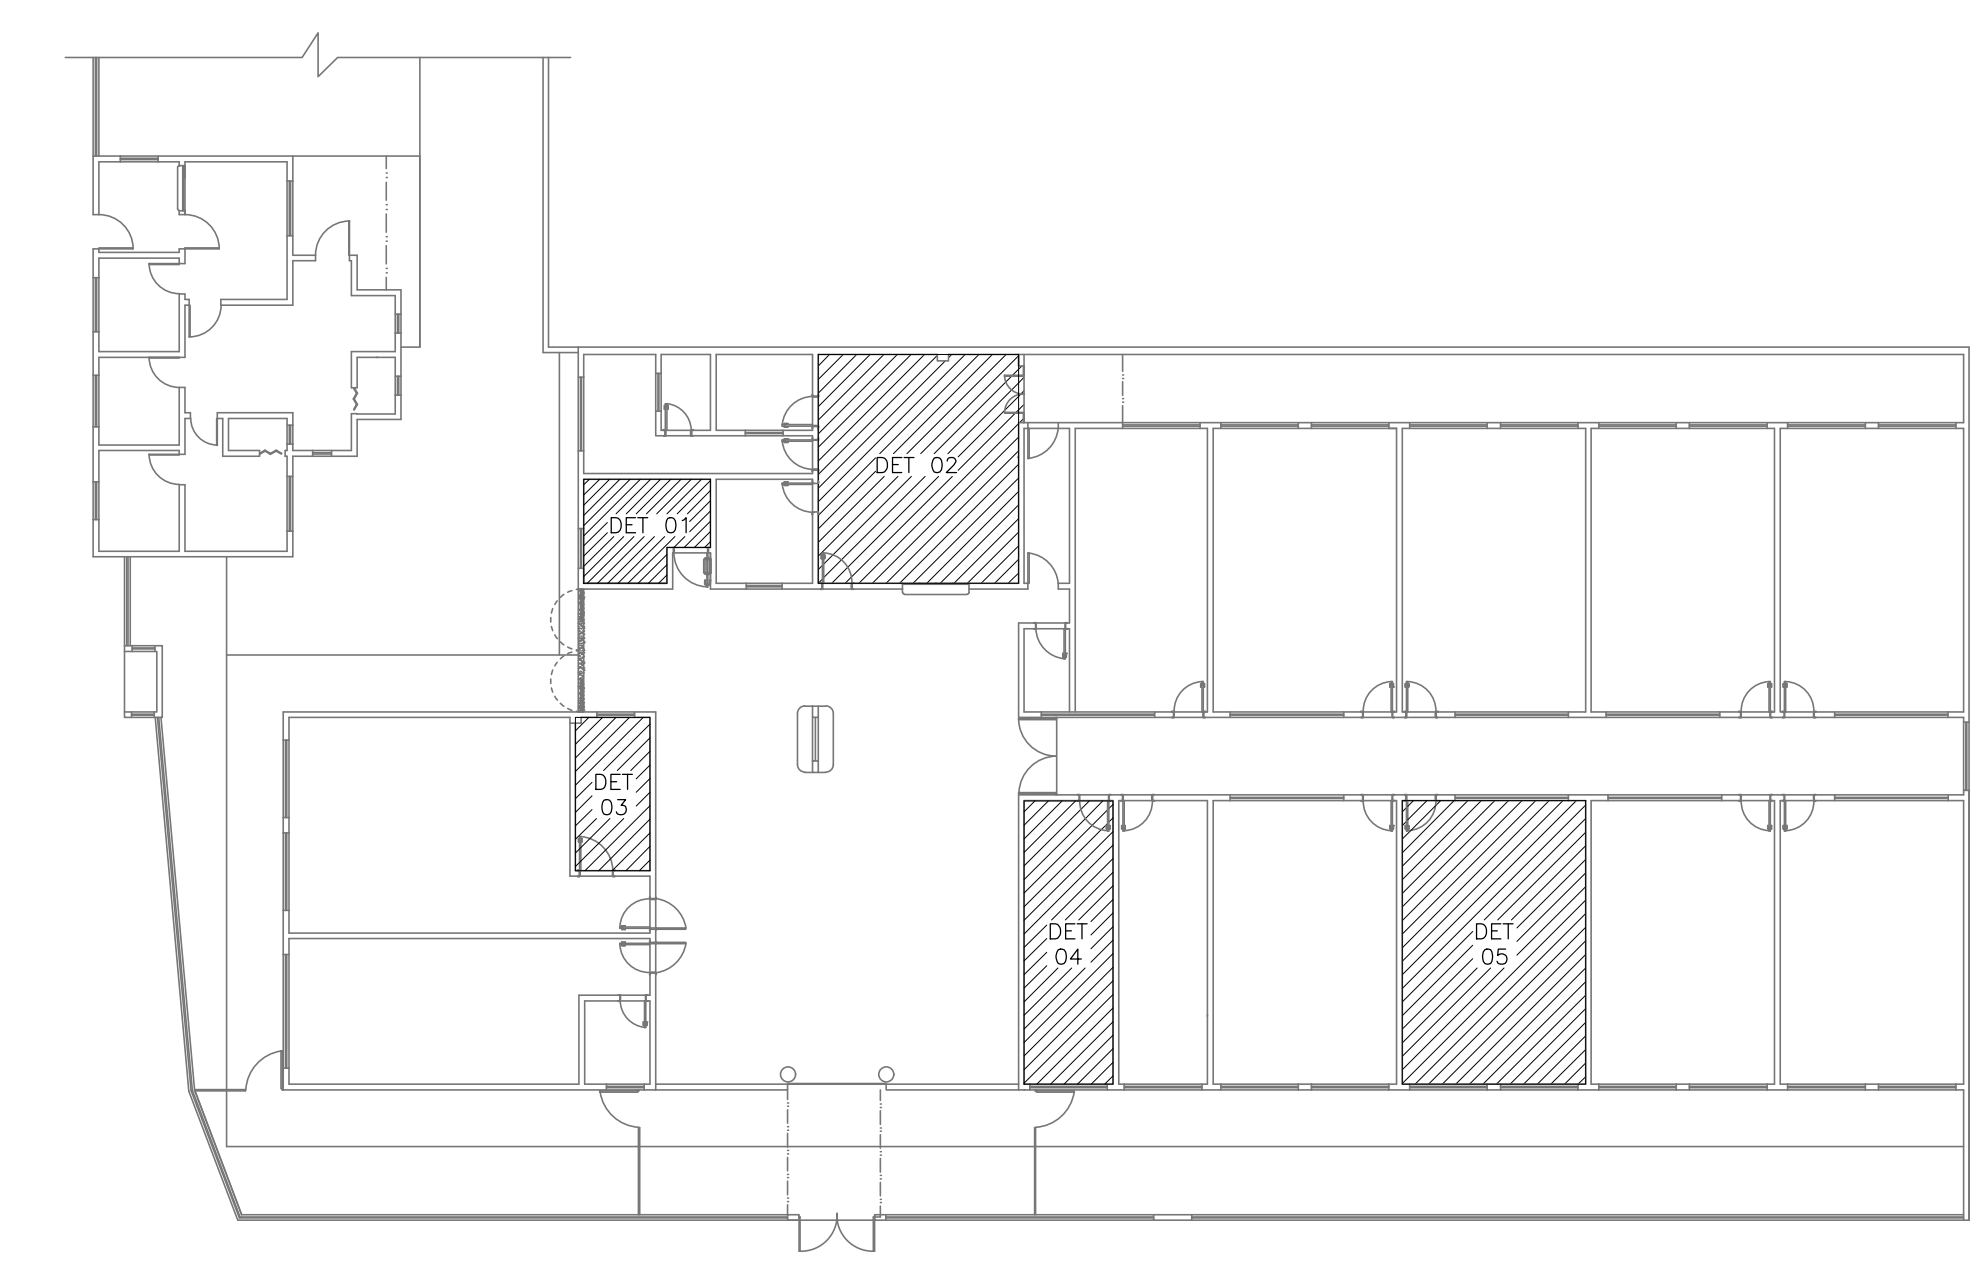

PLANTA PNE - NÍVEL DE REFERÊNCIA
 ESC.: 1/ 25

CUBA DE EMBUIR INOX 40X34X17

PROJEÇÃO PRATELEIRA EM GRANITO CINZA ANDORINHA APOIADA EM CANTONEIRA METÁLICA

BANCADA EM GRANITO CINZA ANDORINHA E=2CM

SOLEIRA EM GRANITO CINZA ANDORINHA E=2CM

PORTA EM MADEIRA, 01 FOLHA DE ABRIR, 90X210CM COM PINTURA COR CINZA PLATINA, C/ MAÇANETA TIPO ALAVANCA.

PORTA EM MADEIRA, 01 FOLHA DE ABRIR, 90X210CM COM PINTURA COR CINZA PLATINA, C/ MAÇANETA TIPO ALAVANCA.

SOLEIRA EM CINZA ANDORINHA E=2CM

LAVATÓRIO PEQUENO DE LOUÇA, COR BRANCO GELO, SUSPENSO, COM TORNEIRA METÁLICA BICA BAIXA, COM AREJADOR E TEMPORIZADOR


DISPENSER PARA SABONETE LÍQUIDO

DISPENSER PARA PAPEL TOALHA

PISO CERÂMICO ANTIDERRAPANTE PEÇ 5 60X60CM


PORTA EM MADEIRA, 01 FOLHA DE ABRIR, 90X210CM COM PINTURA COR CINZA PLATINA, C/ MAÇANETA TIPO ALAVANCA.

SOLEIRA EM GRANITO BRANCO DALLAS E=2CM

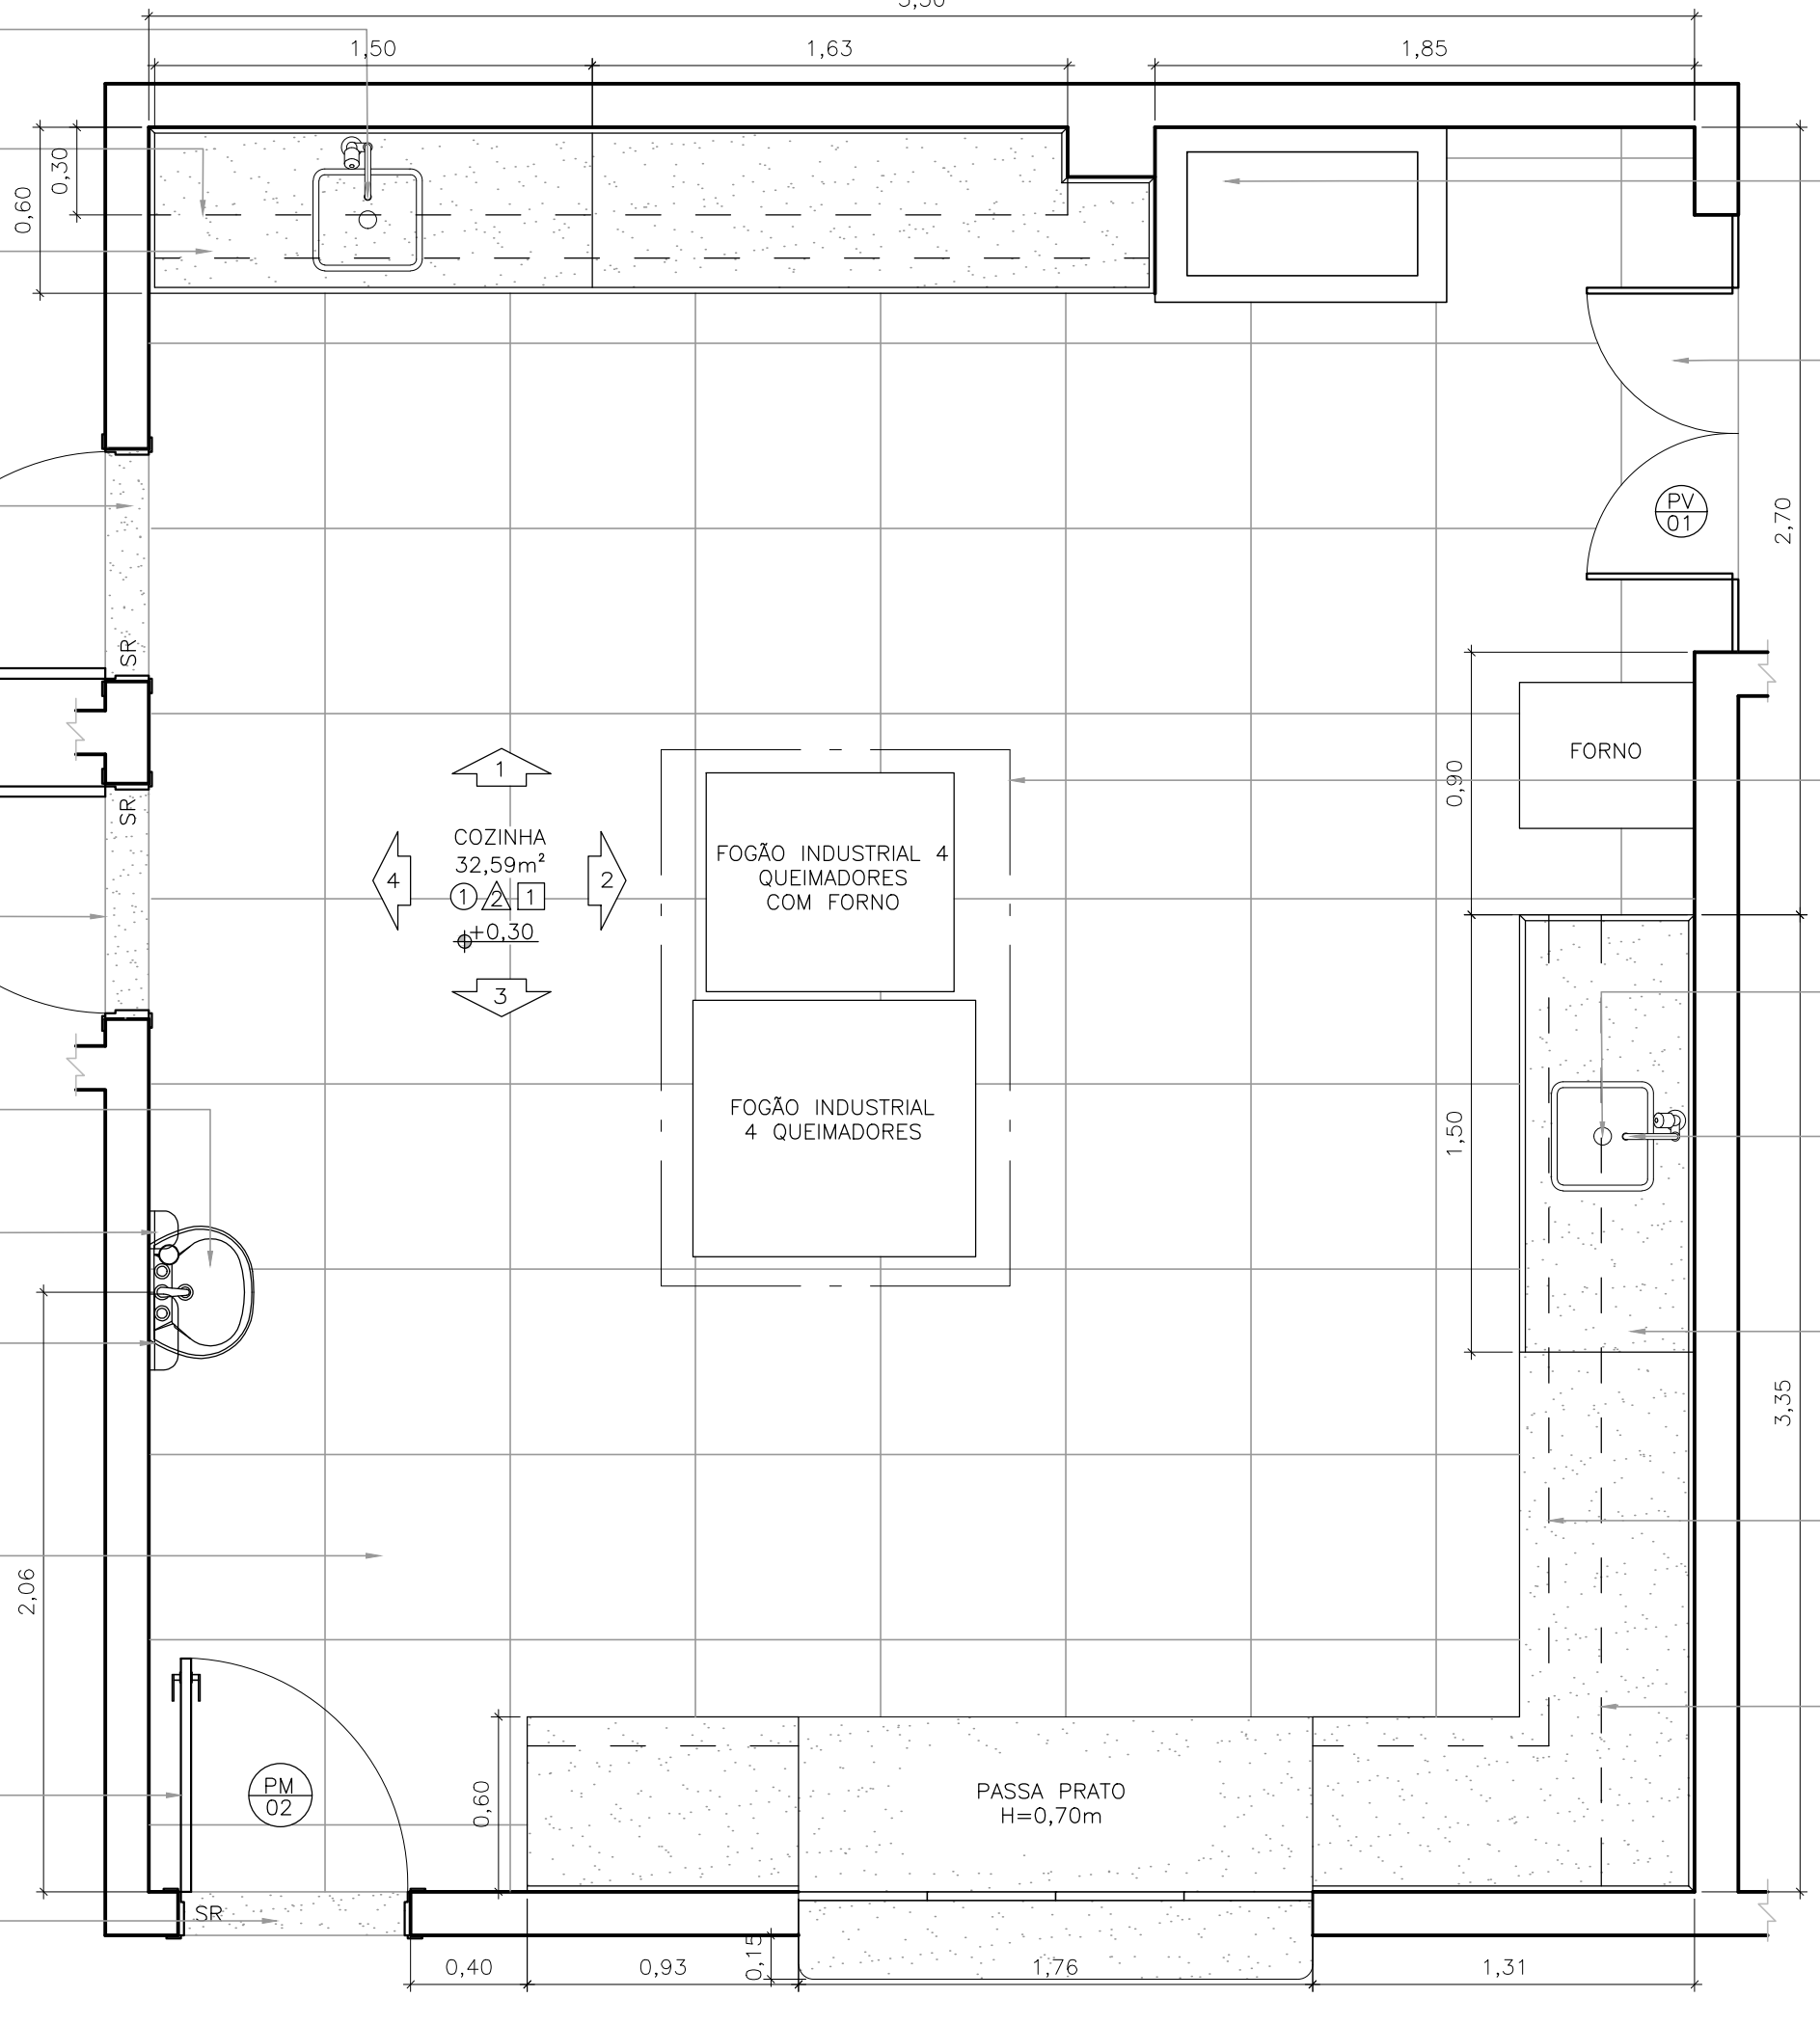


DET 02 - COZINHA
 PLANTA BAIXA
 ESC.: 1/ 25


TANQUE INDUSTRIAL INOX COM TORNEIRA DE PAREDE, ACIONAMENTO POR ALAVANCA (120X70X90)
 REPOR 1 VIDRO FANTASIA NA PORTA EXISTENTE
 FORNO
 PROJEÇÃO COIFA EXAUSTÃO
 CUBA DE EMBUIR INOX 40X34X17
 TORNEIRA METÁLICA DE PAREDE, ACIONAMENTO POR ALAVANCA
 BANCADA EM GRANITO CINZA ANDORINHA E=2CM, RODOBANCADA 10CM E SAIA= 5CM
 PROJEÇÃO DO SÓCULO H=10CM
 PROJEÇÃO PRATELEIRA EM GRANITO CINZA ANDORINHA APOIADA EM CANTONEIRA METÁLICA

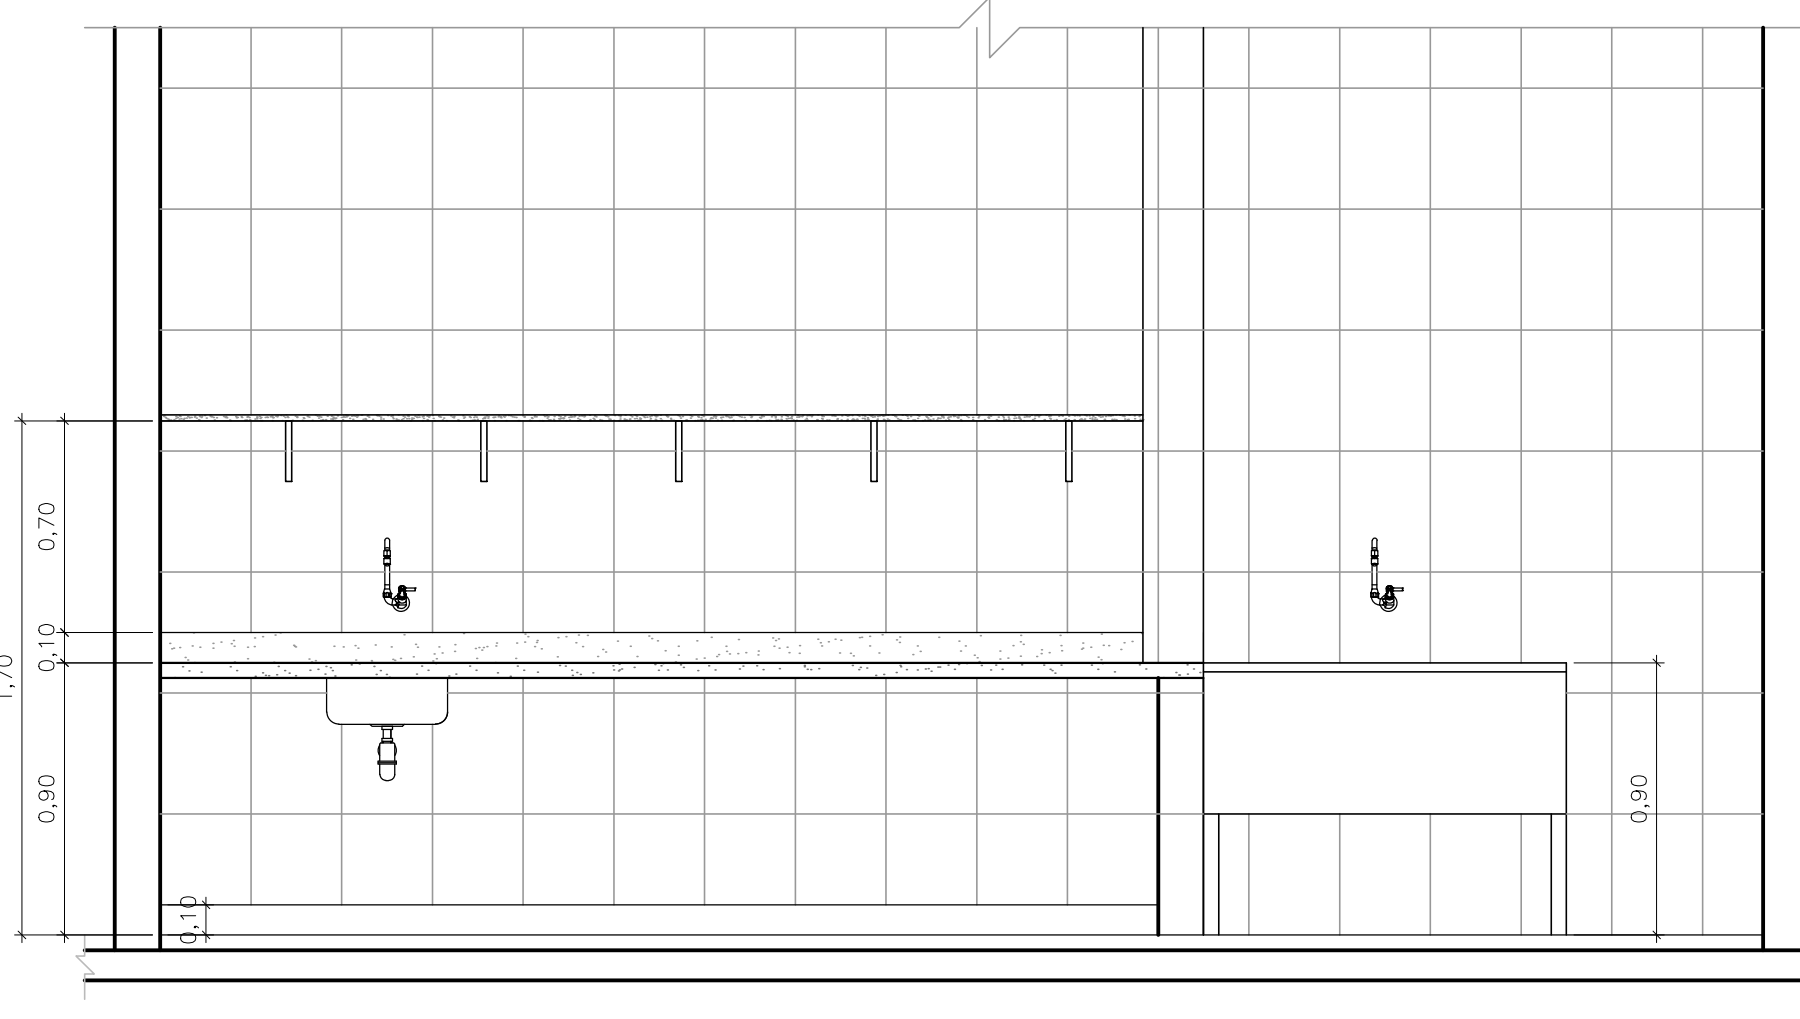


DET 02 - COZINHA
 VISTA 01
 ESC.: 1/ 25

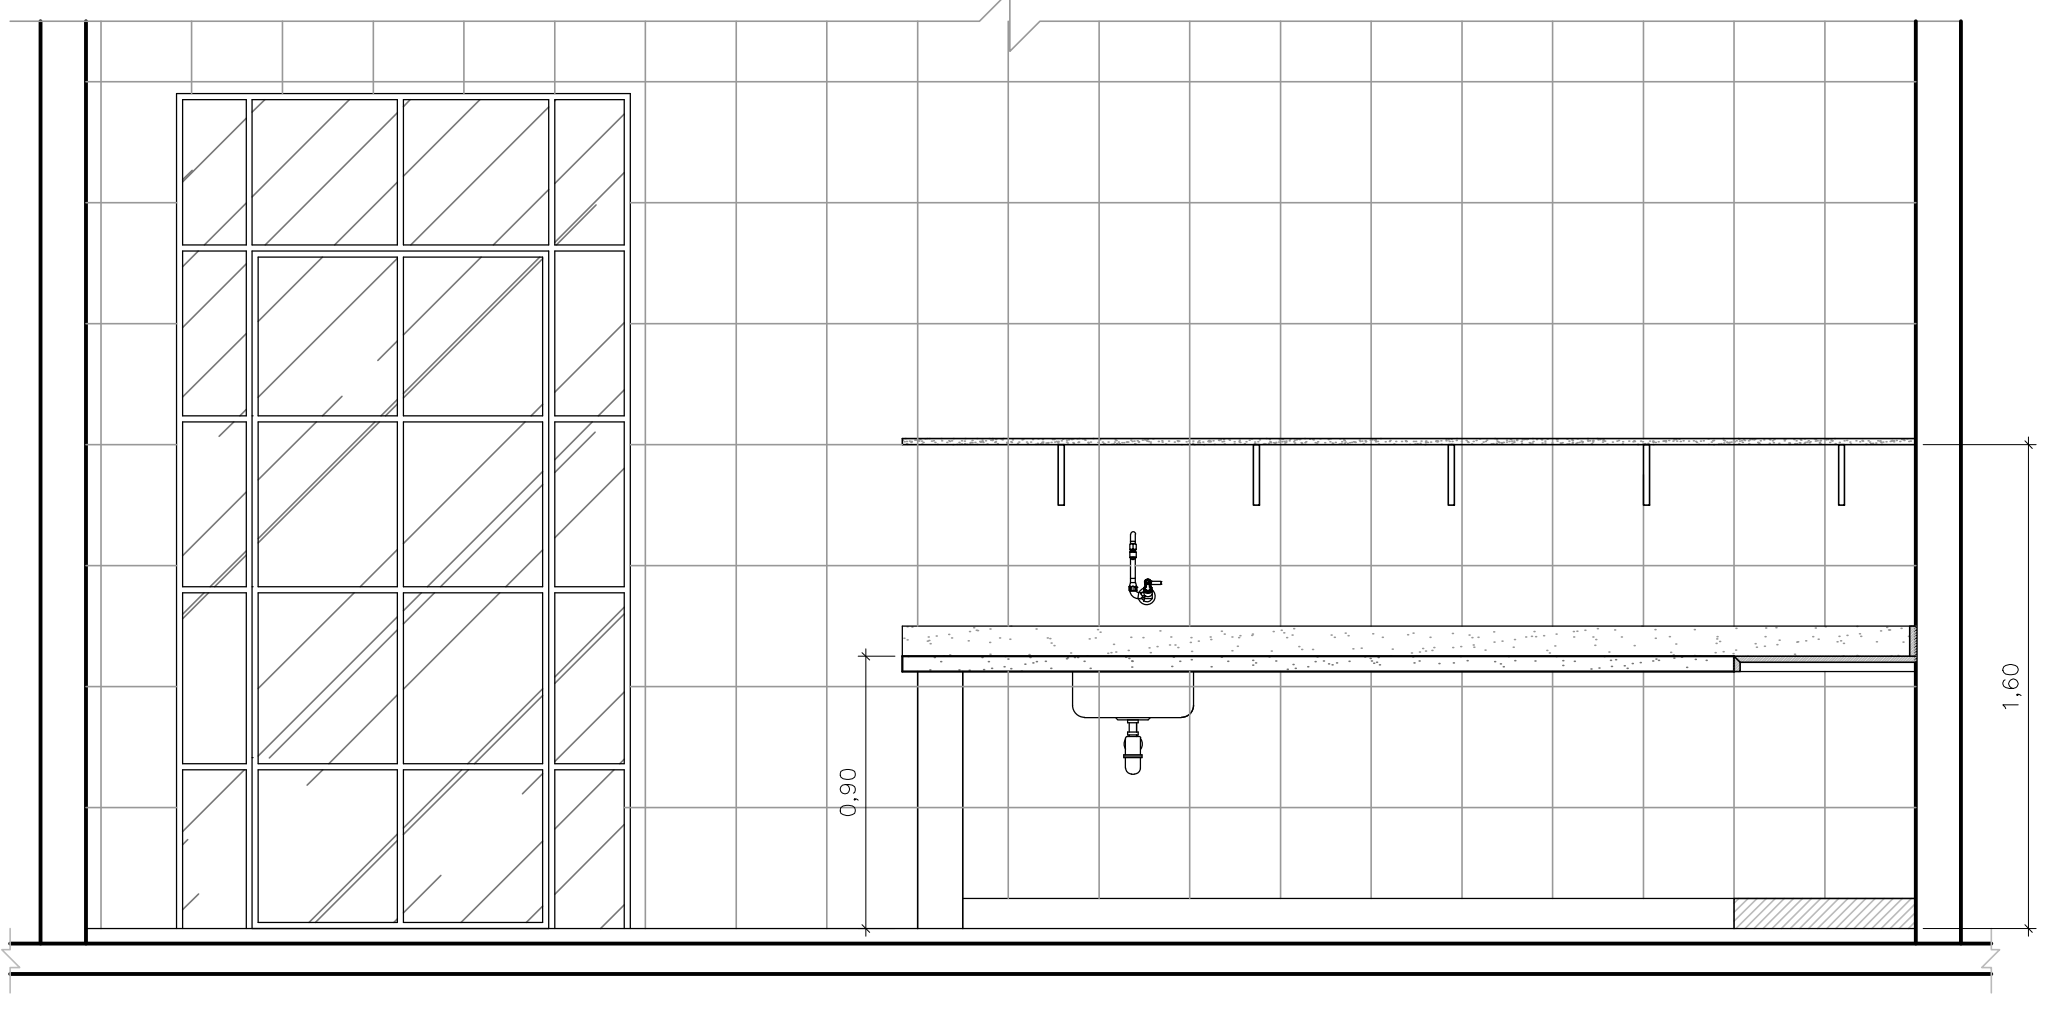

DET 02 - COZINHA
 VISTA 02
 ESC.: 1/ 25

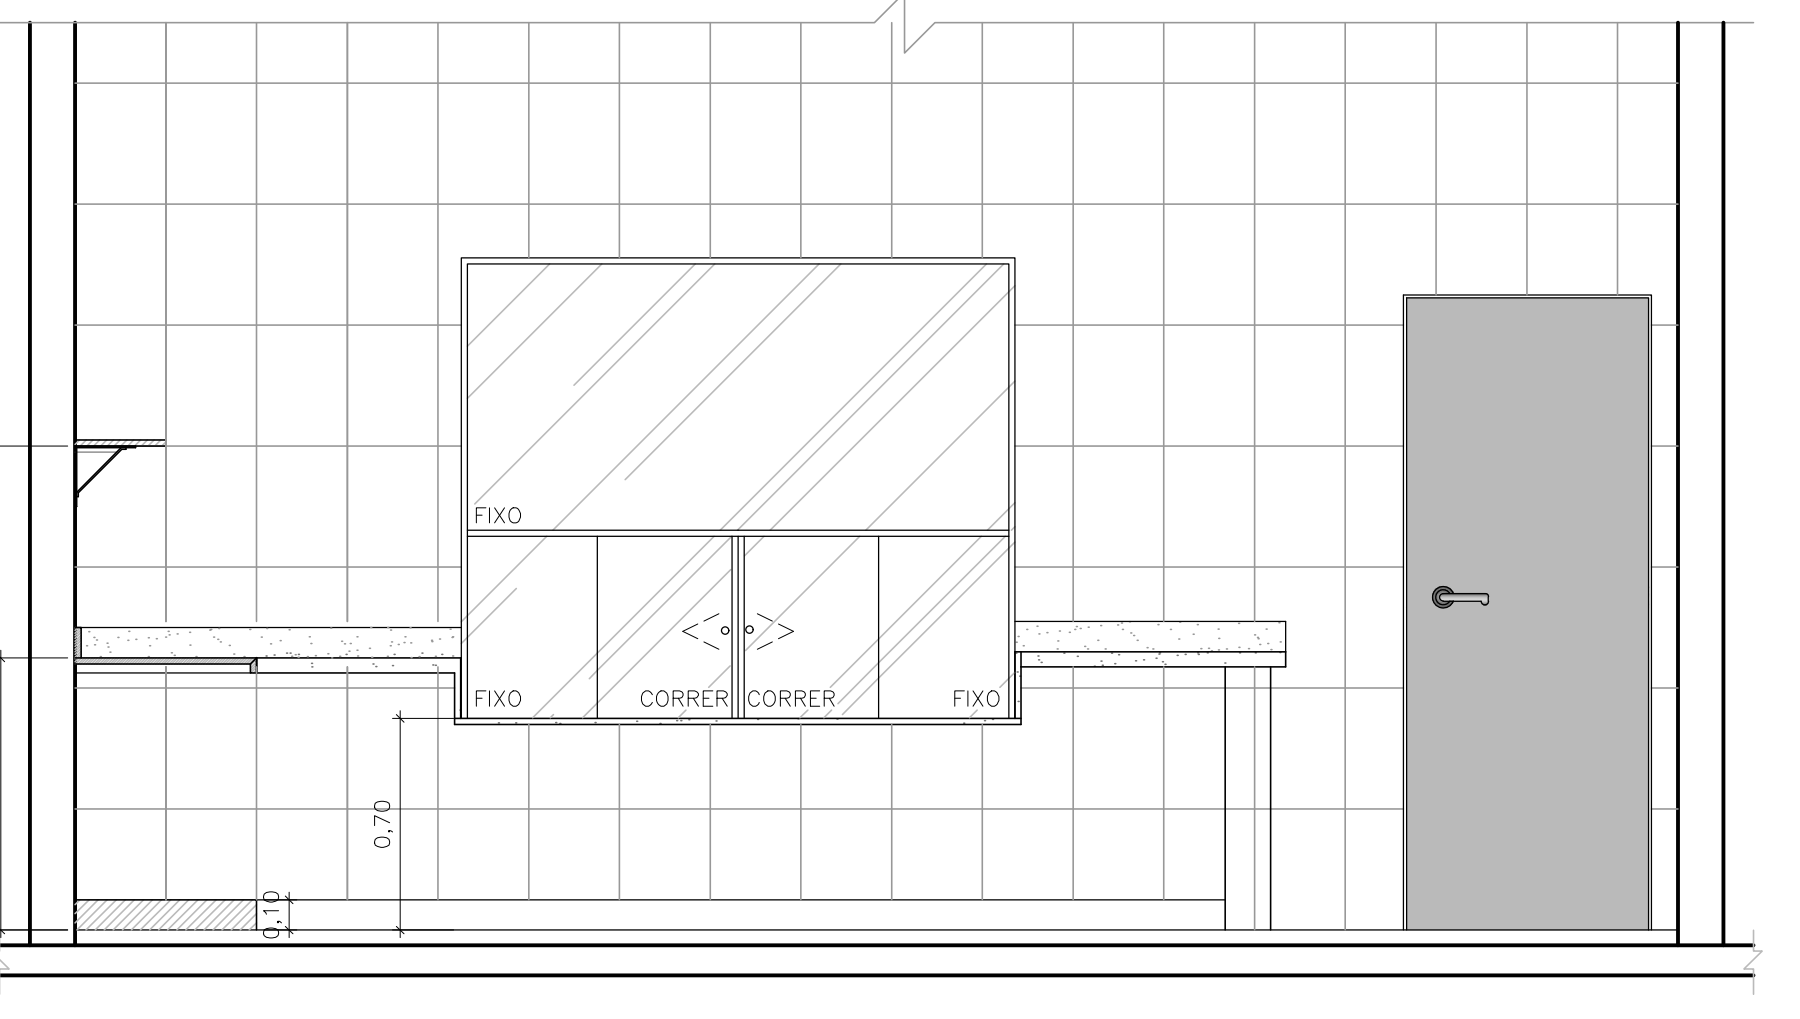

DET 02 - COZINHA
 VISTA 03
 ESC.: 1/ 25

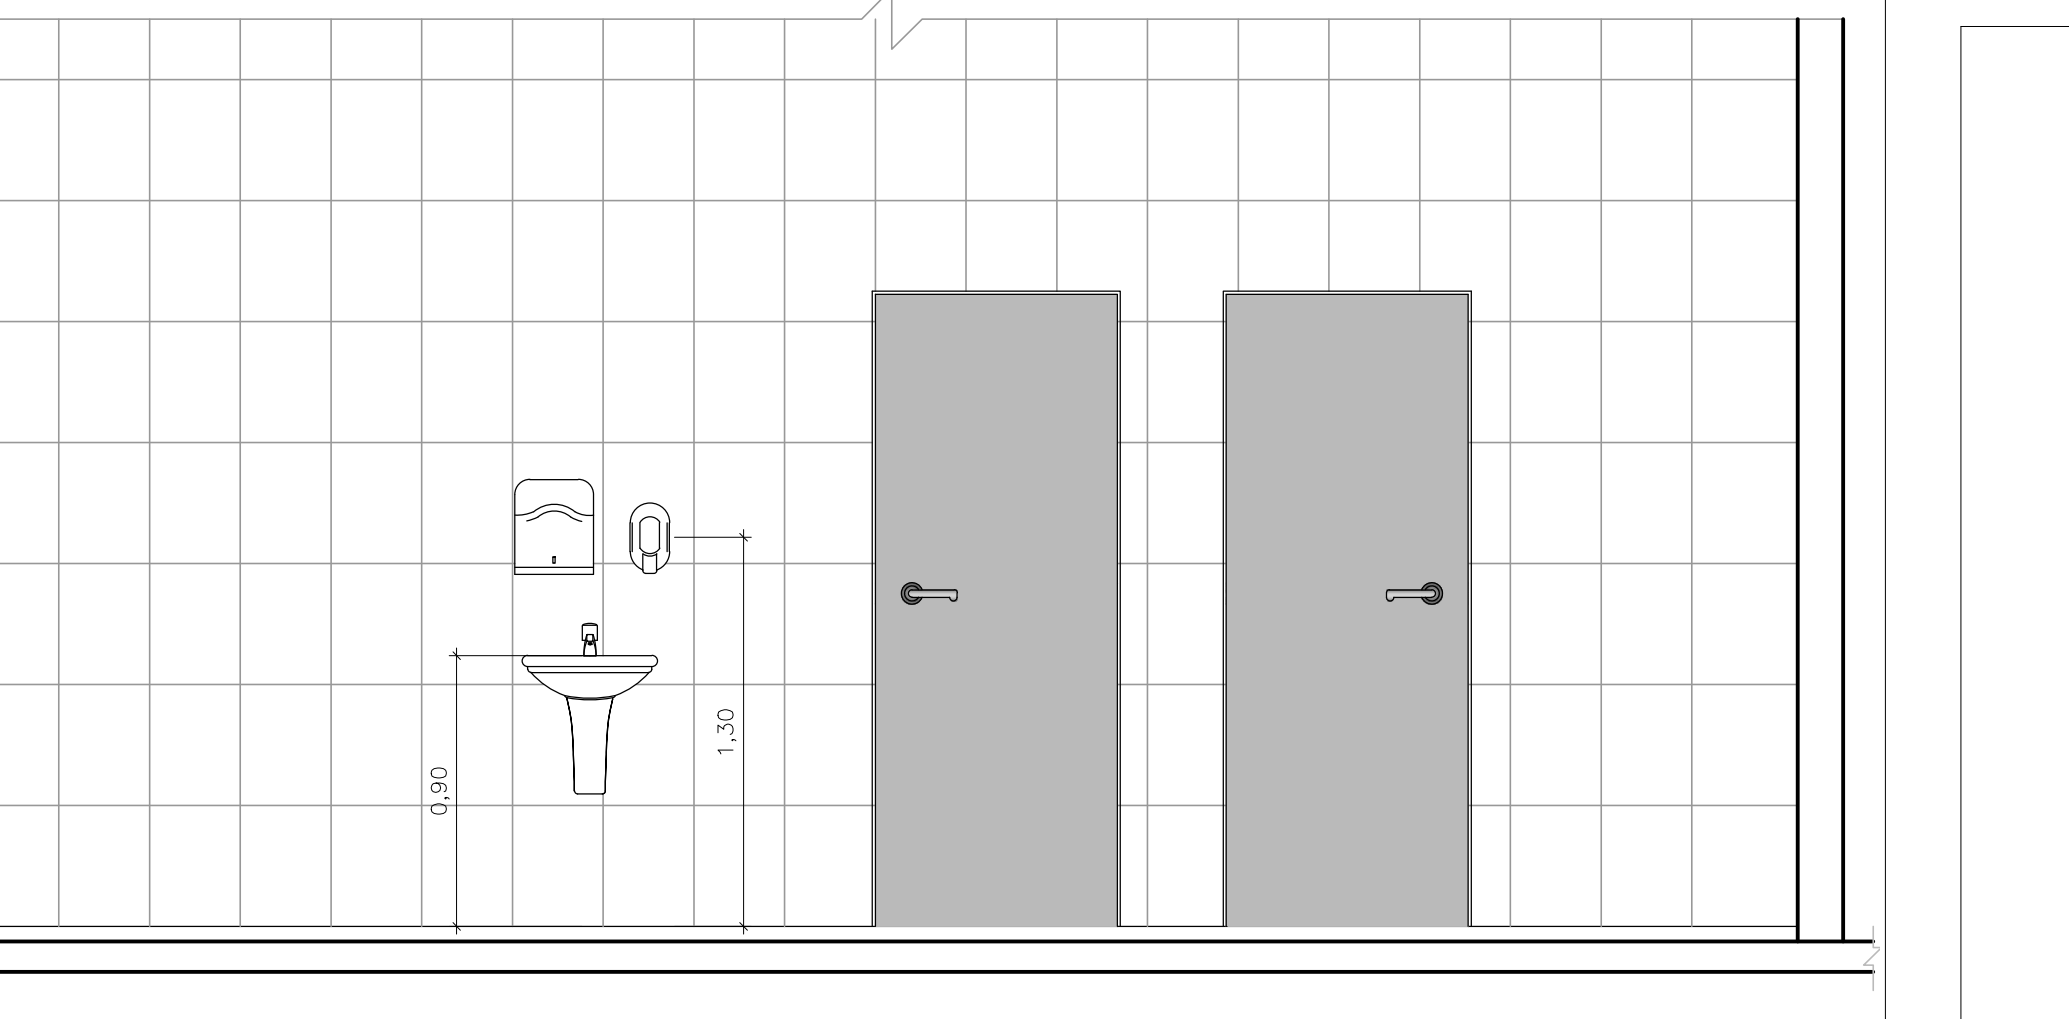

DET 02 - COZINHA
 VISTA 04
 ESC.: 1/ 25

 PREFEITURA MUNICIPAL DE MURIAÉ SECRETARIA DE EDUCAÇÃO	
PROJETO ARQUITETÔNICO PARA REFORMA DA ESCOLA MUNICIPAL JOSÉ MIGUEL MUAHAD	
PREFEITURA DE MURIAÉ / CNPJ: 17.947.981/0001-76 LOCAL: PRAÇA PREFEITO PAULO CARVALHO, Nº 100 - BARRA - MURIAÉ/MG ARQUIVO: PROJ-ARG-REFORMA-E.M.JOSE MIGUEL MUAHAD-2023.DWG	SECRETARIA DE EDUCAÇÃO: MARIA DE CONCEIÇÃO RODRIGUES DE SOUZA
R. T. PROJETO: JOSÉ RICARDO PAUL PEDROSA CHEFE MG 20102310	CONTEÚDO: DETALHAMENTOS 01 E 02 ESC. INDICADAS DATA: 06/2023
	FOLHA: 05/07