

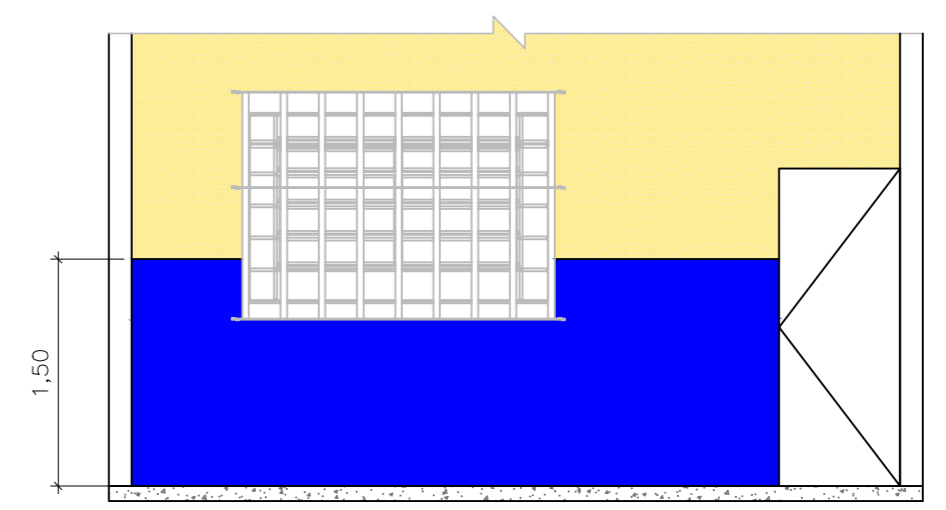



04 PLANTA BAIXA SITUAÇÃO FINAL
ESC.: 1/100

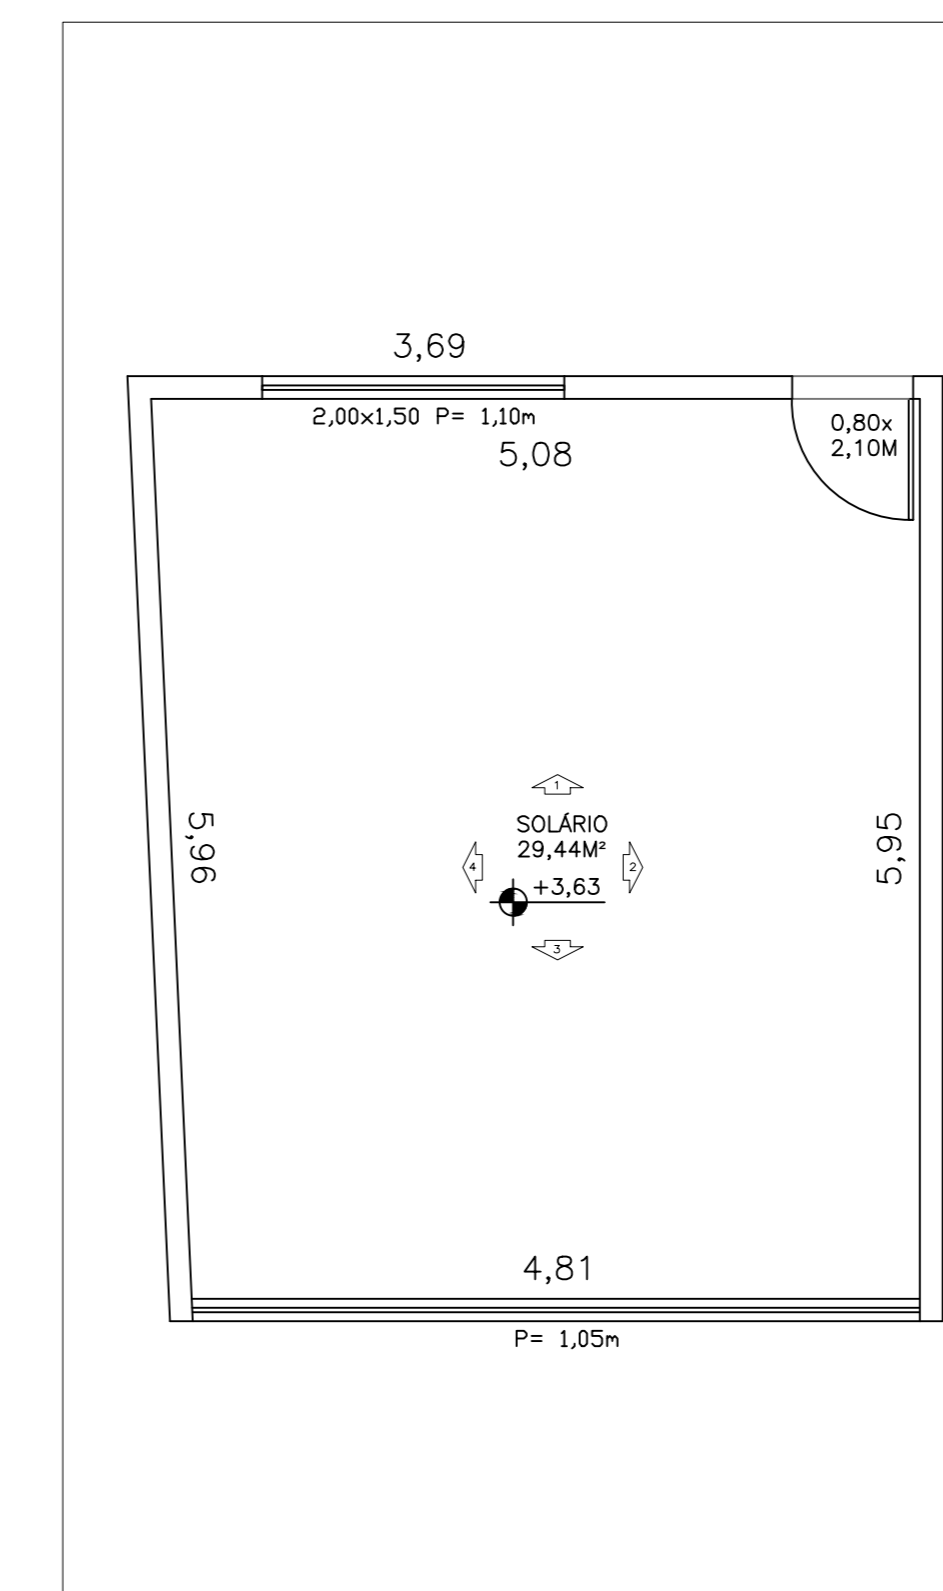


AMPLIAÇÃO 09 - SOLÁRIO
VISTA 01
ESC.: 1/50

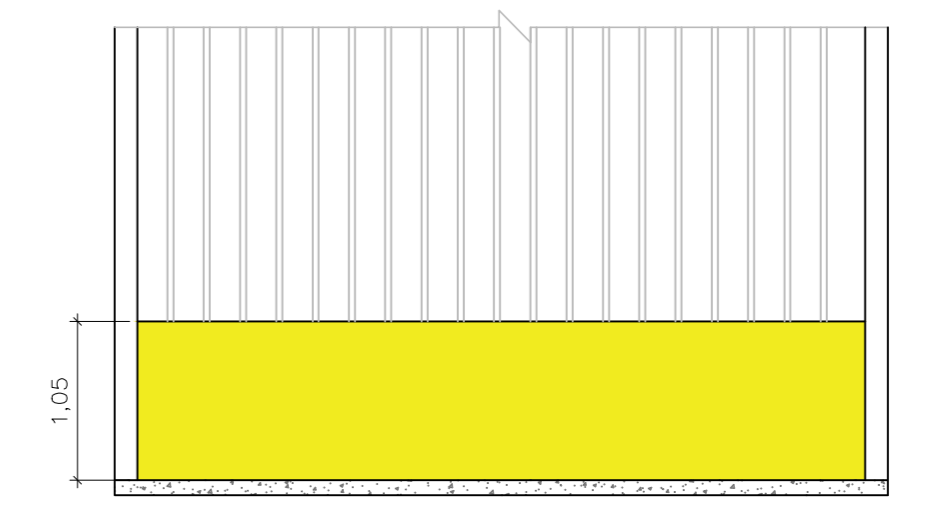

AMPLIAÇÃO 09 - SOLÁRIO
VISTA 03
ESC.: 1/50

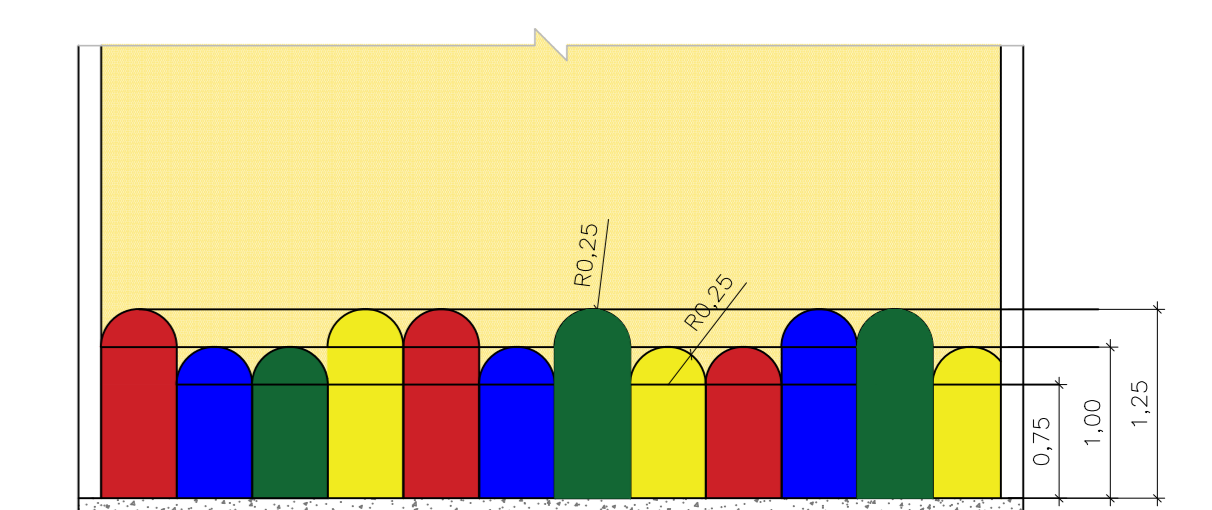


AMPLIAÇÃO 09 - SOLÁRIO
VISTA 02
ESC.: 1/50

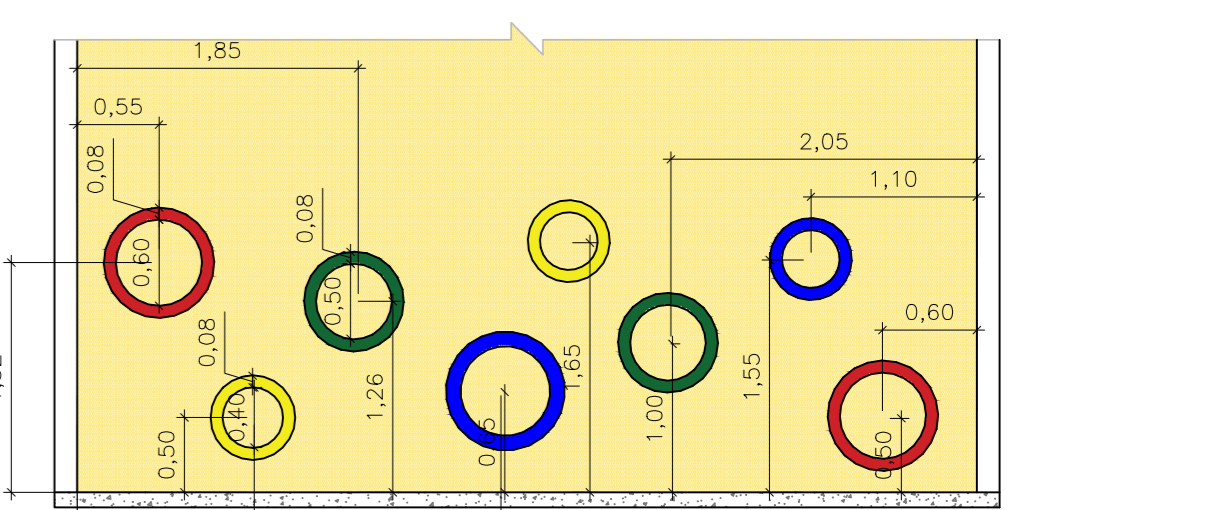


AMPLIAÇÃO 09 - SOLÁRIO
VISTA 04
ESC.: 1/50


05 DETALHAMENTO DE PINTURA SOLÁRIO
ESC.: 1/50

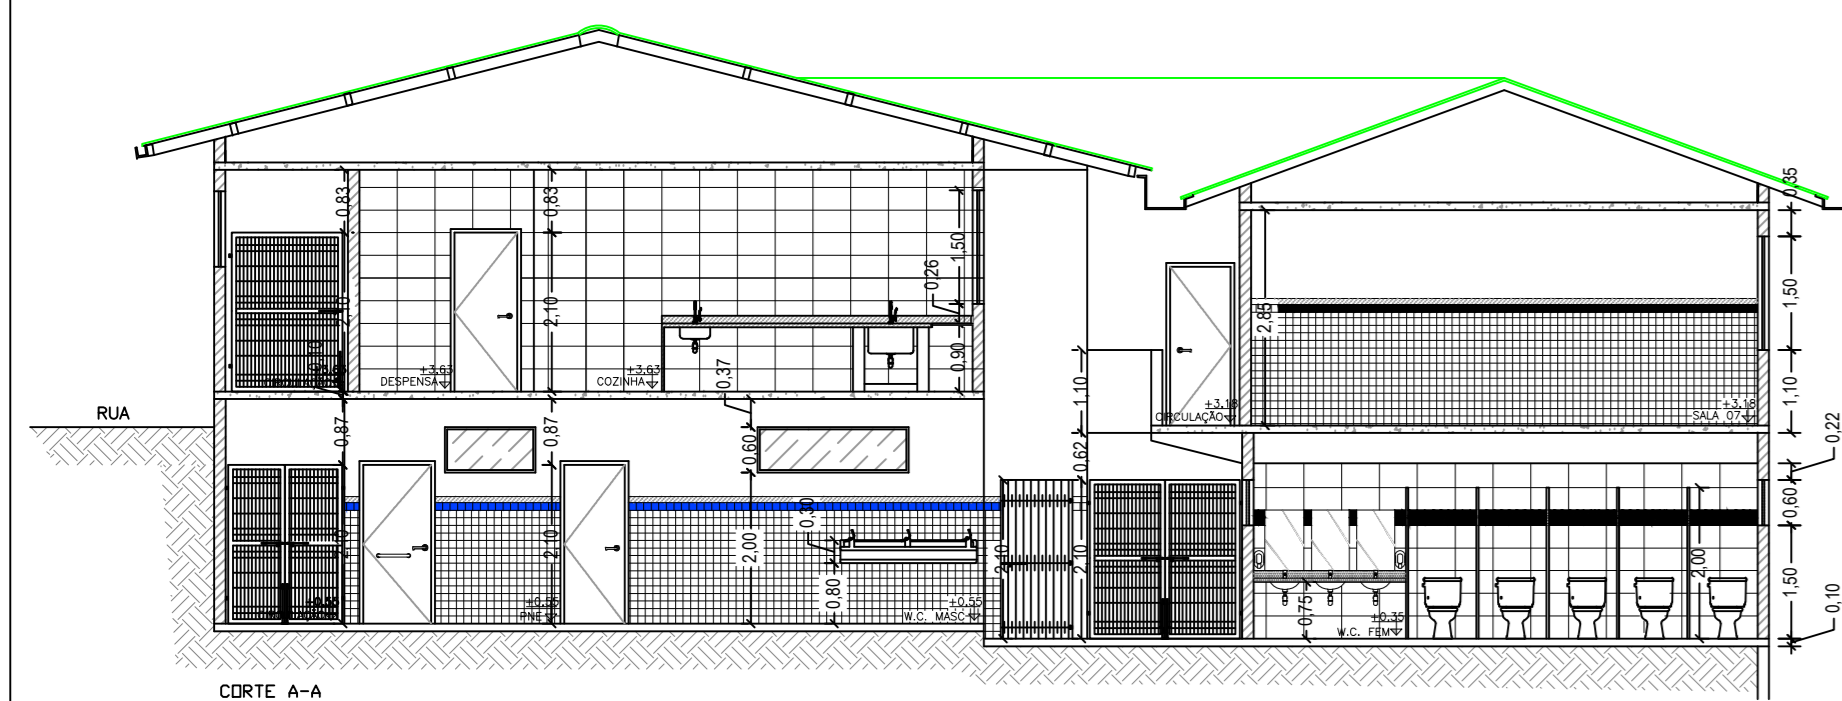


06 CORTE A-A
ESC.: 1/100

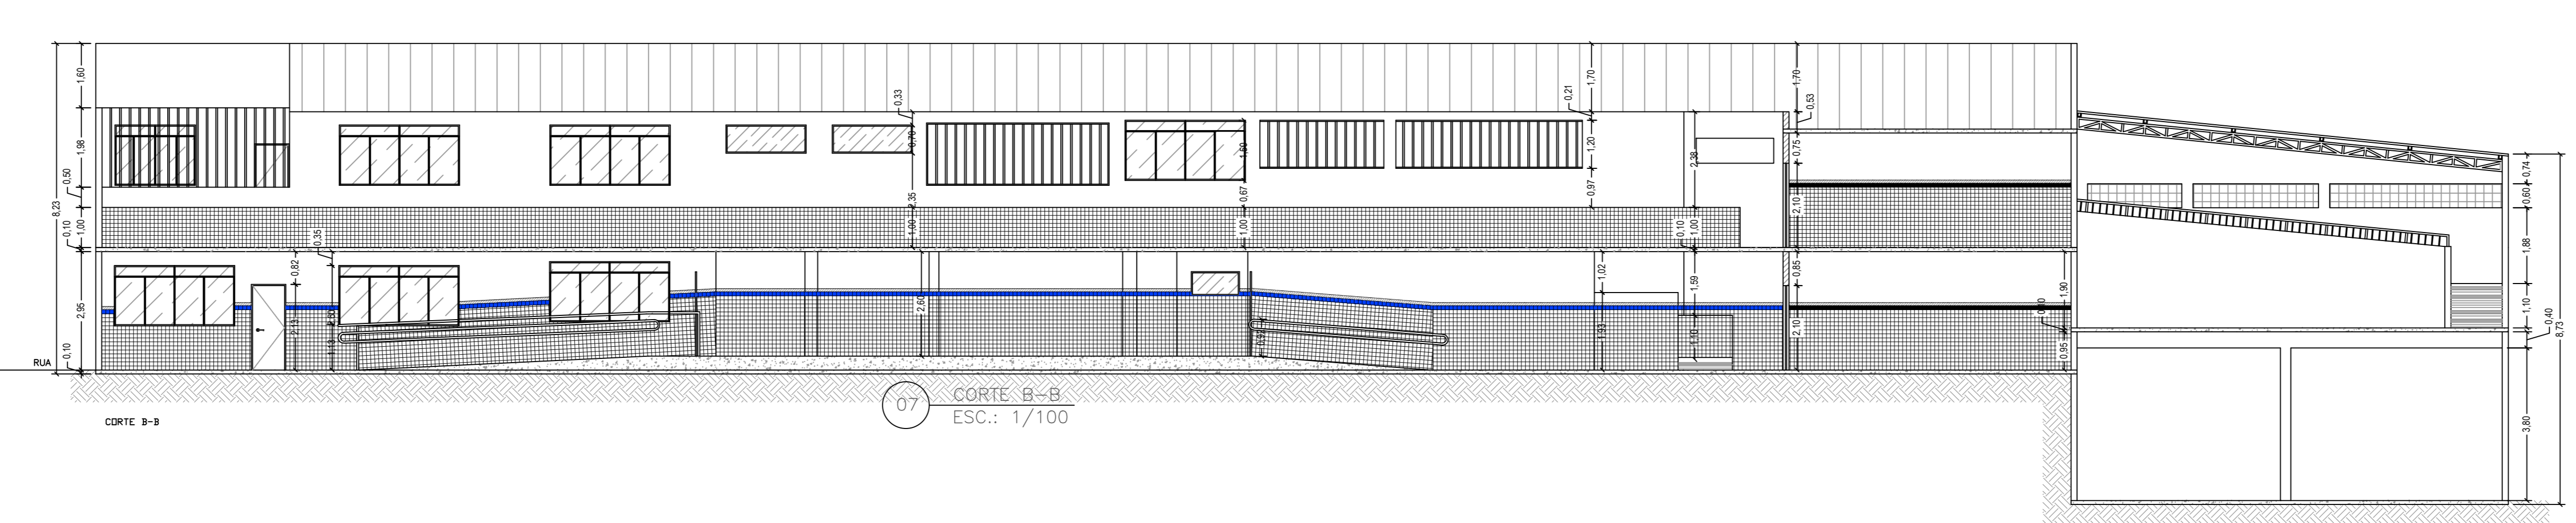

07 CORTE B-B
ESC.: 1/100

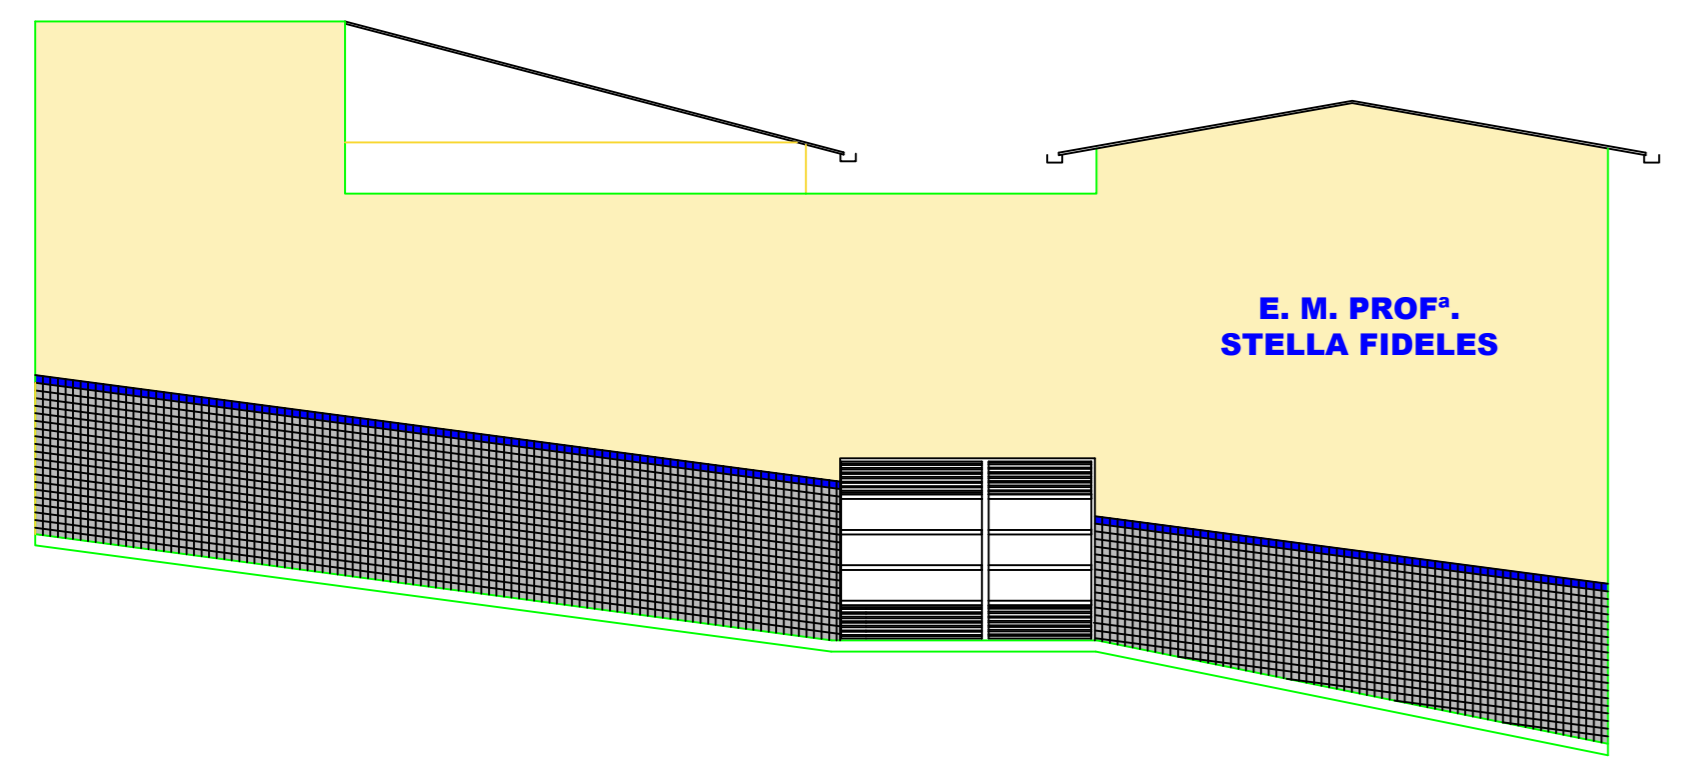

08 FACHADA FRONTAL
ESC.: 1/100

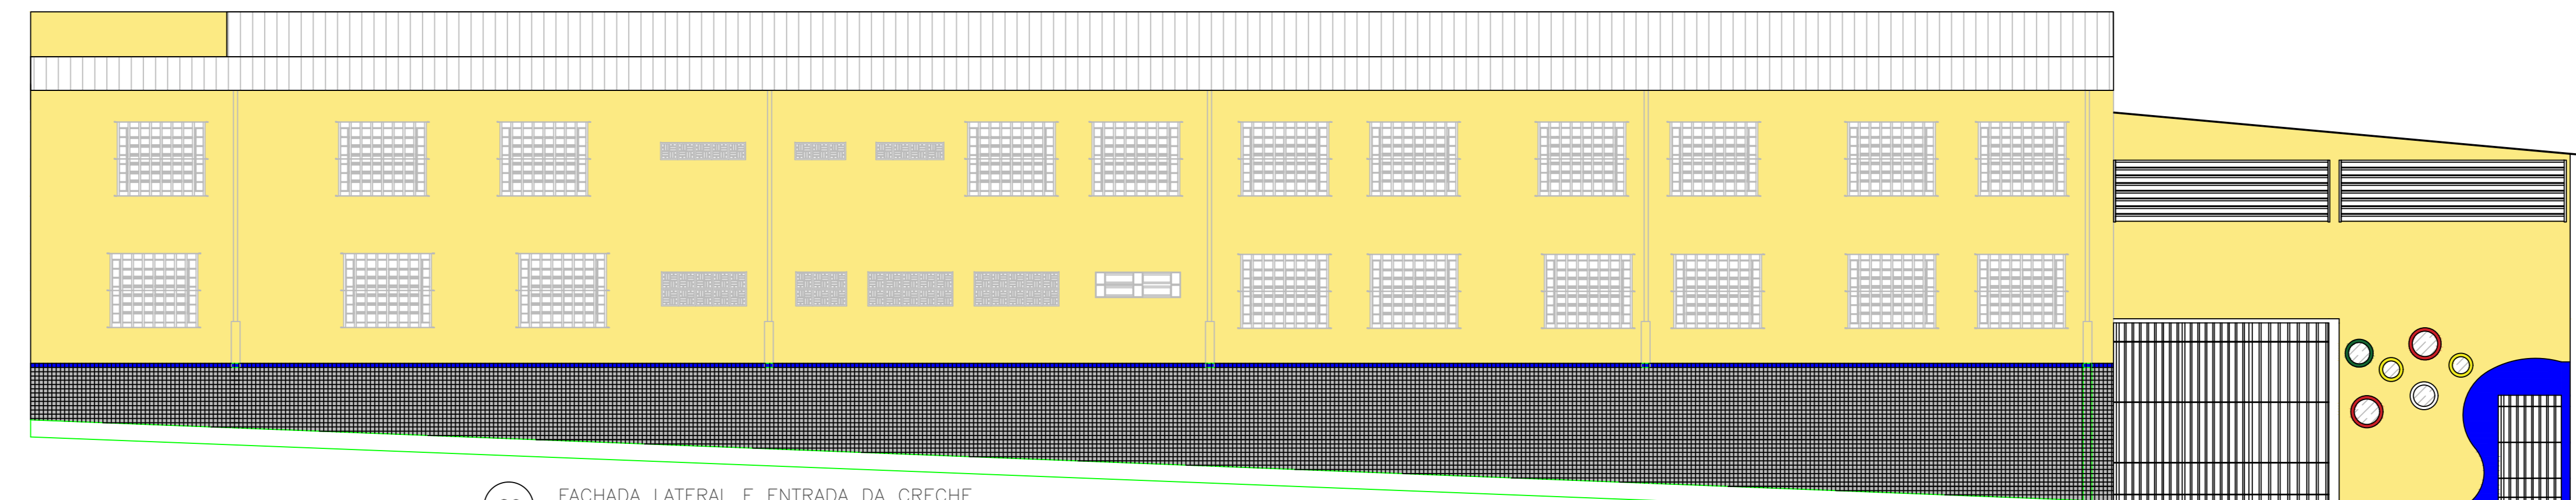

09 FACHADA LATERAL E ENTRADA DA CRECHE
ESC.: 1/100

 PREFEITURA MUNICIPAL DE MURIAÉ SECRETARIA DE EDUCAÇÃO	
PROJETO ARQUITETÔNICO PARA REFORMA DA ESCOLA MUNICIPAL PROFª STELLA FIDÉLES	
PREFEITURA DE MURIAÉ / CNPJ: 17.947.981/0001-76 PREFEITO: IONNIS KONSTANTINOS GRAMMATIKOPOULOS SECRETARIA DE EDUCAÇÃO: MARIA DE CONCEIÇÃO RODRIGUES DE SOUZA	LOCAL: RUA BARBOSA DE ANDRADE, Nº 144 - AEROPORTO - MURIAÉ/RJ ARQUIVO: PROJ.ARD.STELLA FIDÉLES 2020.DWG CONTEÚDO: PLANTA BAIXA SITUAÇÃO FINAL, CORTE A-A, CORTE B-B, FACHADA FRONTAL E FACHADA LATERAL, COM NOVA ENTRADA PARA CRECHE E DETALHAMENTO DE PINTURA DO SOLÁRIO
R. T. PRODUTO: RAFAEL LUIS SOARES CERQUEIRA CREA RJ 202100179/D	ESC.: INDICADAS DATA: 11/2020
	02/05