


PLANTA BAIXA - TÉRREO
esc. 1:50

LEGENDA DAS INDICAÇÕES	
DHE	DUCHA HIGIÊNICA ELÉTRICA PARA BANHEIRA - 25 MM X 1/2"
CH	CHUVEIRO - 25MM X 1/2"
DH	DUCHA HIGIÊNICA - 25 MM X 1/2"
LV	LAVATORIO COM JOELHO DE 90° - 25 MM X 1/2"
MLR	MÁQUINA DE LAVAR ROUPA COM TE DE 90° - 25 MM - 3/4" - FNDE
PIA	PIA DE COZINHA COM JOELHO DE 90° - 25 MM - 1/2"
TLR	TANQUE DE LAVAR COM JOELHO DE 90° - 25 MM - 3/4"
TJ	TORNEIRA DE JARDIM - 25 MM X 1/2"
VS-VD	VASO SANTÁRIO COM VÁLVULA DE DESCARGA - 1 1/2"
VS-CD	VASO SANTÁRIO COM CAIXA ACOPLADA - 25MM X 1/2"
PUR	PURIFICADOR DE ÁGUA - 25MM X 1/2"
BB	BEBEDOURO INDUSTRIAL - 25MM X 1/2"
BB PNE	BEBEDOURO INDUSTRIAL ACESSÍVEL - 25MM X 1/2"

QUANTITATIVO		CONVERSÕES DE DIÂMETROS	
PONTO DE ÁGUA FRIA Ø25	68 UN	OS DIÂMETROS DOS TUBOS DE PVC DEVEM SER CONVERTIDOS SEGUNDO TABELA ABAIXO:	
PONTO DE ÁGUA FRIA Ø50	11 UN	Ø EM MILÍMETRO	Ø EM POLEGADA
VÁLVULA DE DESCARGA - 1 1/2"	11 UN	20	1/2"
RESERVATÓRIO DE ÁGUA 1.000 L	01 UN	25	3/4"
TORNEIRA DE JARDIM	11 UN	32	1"
COLUNA DE DISTRIBUIÇÃO Ø25	04 UN	40	1 1/4"
COLUNA DE DISTRIBUIÇÃO Ø50	02 UN	50	1 1/2"
COLUNA DE DISTRIBUIÇÃO Ø75	02 UN	60	2"
		75	2 1/2"

SIMBOLOGIA - ÁGUA FRIA	
AF - X	COLUNA DE DISTRIBUIÇÃO
PAF	PONTO DE ÁGUA FRIA

- NOTAS**
- 1- PARA LOCALIZAÇÃO EXATA DAS LOÇAS E METAS, CONSULTAR PROJETO ARQUITETÔNICO.
 - 2- PARA ÁGUA POTÁVEL CONSIDERAR TUBOS E CONEXÕES EM PVC SOLDA.
 - 3- INSTALAR CONEXÕES COM BUCHA DE LATÃO NOS PONTOS TERMINAIS DE ÁGUA FRIA.
 - 4- AS CANALIZAÇÕES NUNCA SERÃO INTERAMENTE HORIZONTAIS, DEVENDO APRESENTAR DECLIVIDADE MÍNIMA DE 0,1% NO SENTIDO DE ESCOAMENTO.
 - 5- PARA LOCALIZAÇÃO EXATA E BITOLA DO PADRÃO DE AGUAIHIDROMETRO, CONSULTAR A CONCESSIONÁRIA.
 - 6- OS TUBOS DEVERÃO SER ENCAIXADOS NAS CONEXÕES POR MEIO DE MÉTODOS APROPRIADOS, NUNCA UTILIZANDO AQUECIMENTO (FOGO) PARA SUBSTITUIR CONEXÕES.

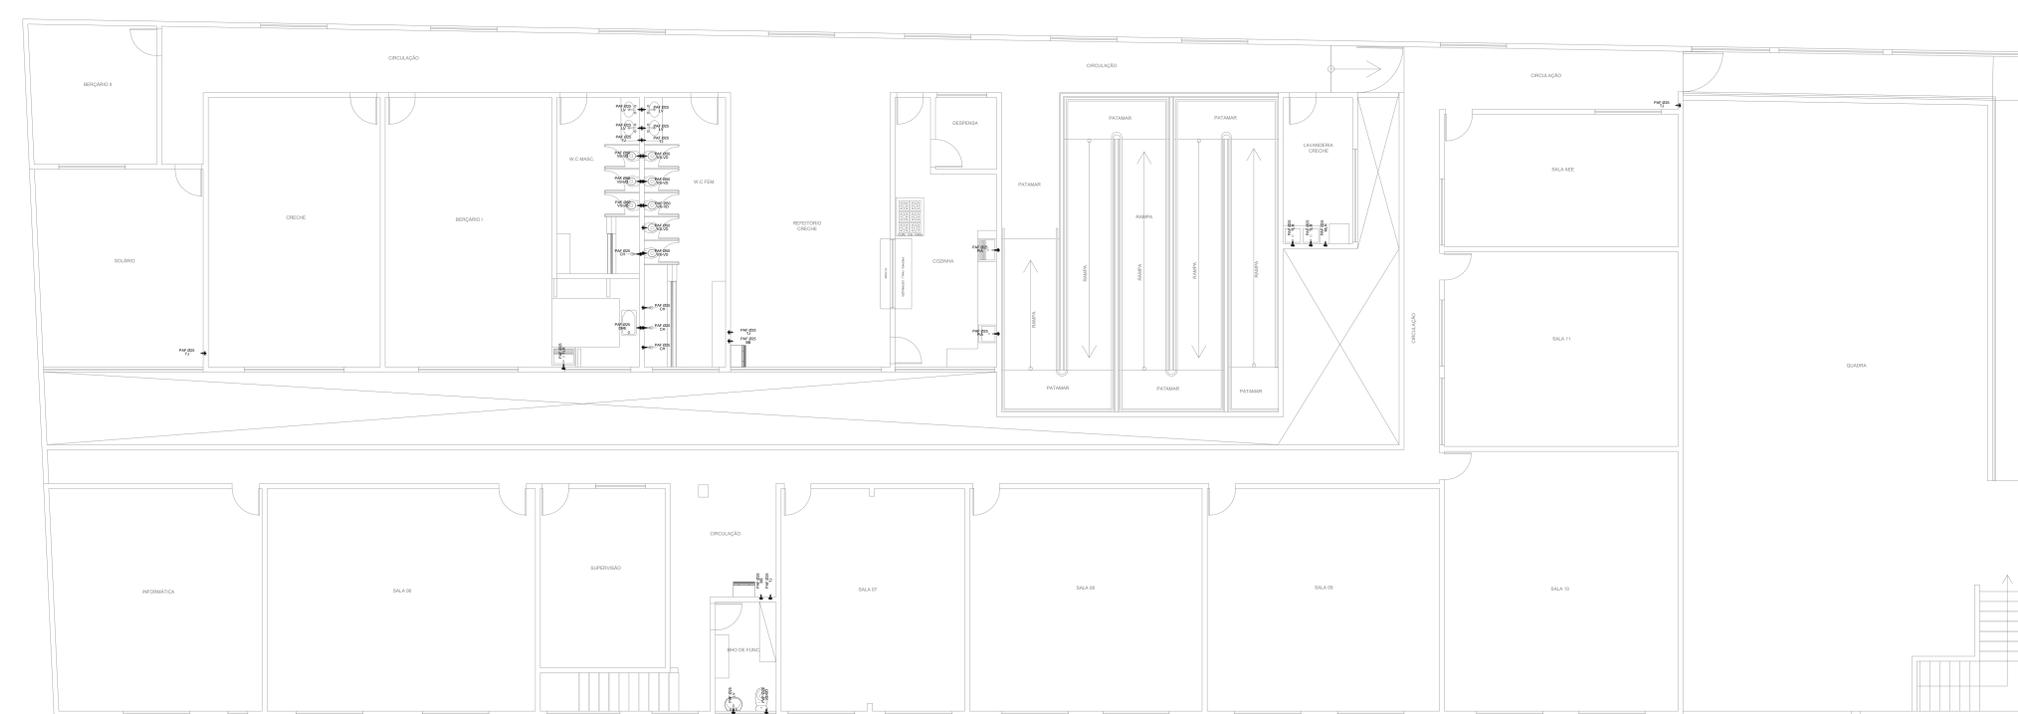

PLANTA BAIXA - 2º PAVIMENTO
esc. 1:50

 PREFEITURA MUNICIPAL DE MURIAÉ SECRETARIA DE EDUCAÇÃO	
REFORMA DA ESCOLA MUNICIPAL PROF. STELLA FIDELIS PROJETO DE REFORMA - PROJETO DE INSTALAÇÕES HIDROSSANITÁRIA - ÁGUA FRIA - PLANTA TÉRREO E 2º PAVIMENTO	
PREFEITURA DE MURIAÉ / CNPJ: 17.947.581/0001-76 Prefeito Ivoanés Konstantinos Grammatikopoulos	DESCRIÇÃO: PROJETO HIDROSSANITÁRIO PARA REFORMA DA ESCOLA MUNICIPAL PROFESSORA STELLA FIDELIS, MURIAÉ.
SECRETARIA DE EDUCAÇÃO: Secretária Maria da Conceição Rodrigues de Souza	LOCAL: RUA BARBARA DE ANDRADE, 144 - BARRIO AEROPORTO - MURIAÉ - MG ARQUIVO: EM STELLA FIDELIS HIDROSSANITARIO.DWG
R. T. PROJETO Raphael Luiz Soares Damatta Engenheiro Civil - CREA/MG nº 2020190179/D	ESC: INDICADAS DATA: OUTUBRO / 2020 FOLHA: 01/04