




PLANTA BAIXA SITUAÇÃO FINAL  
ESC.: 1/100

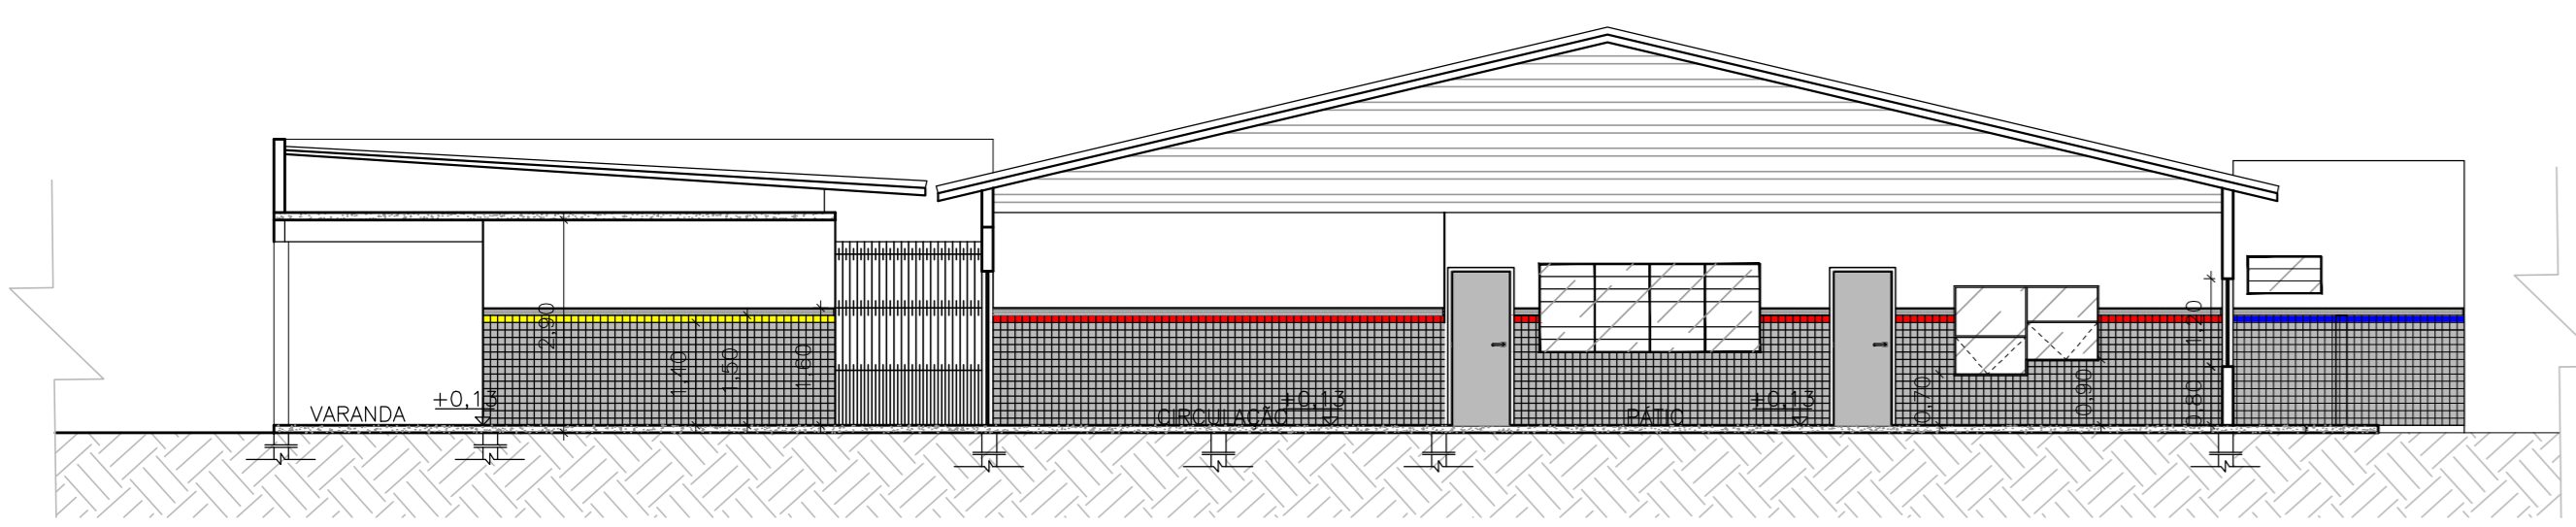


CORTE AA  
ESC.: 1/100

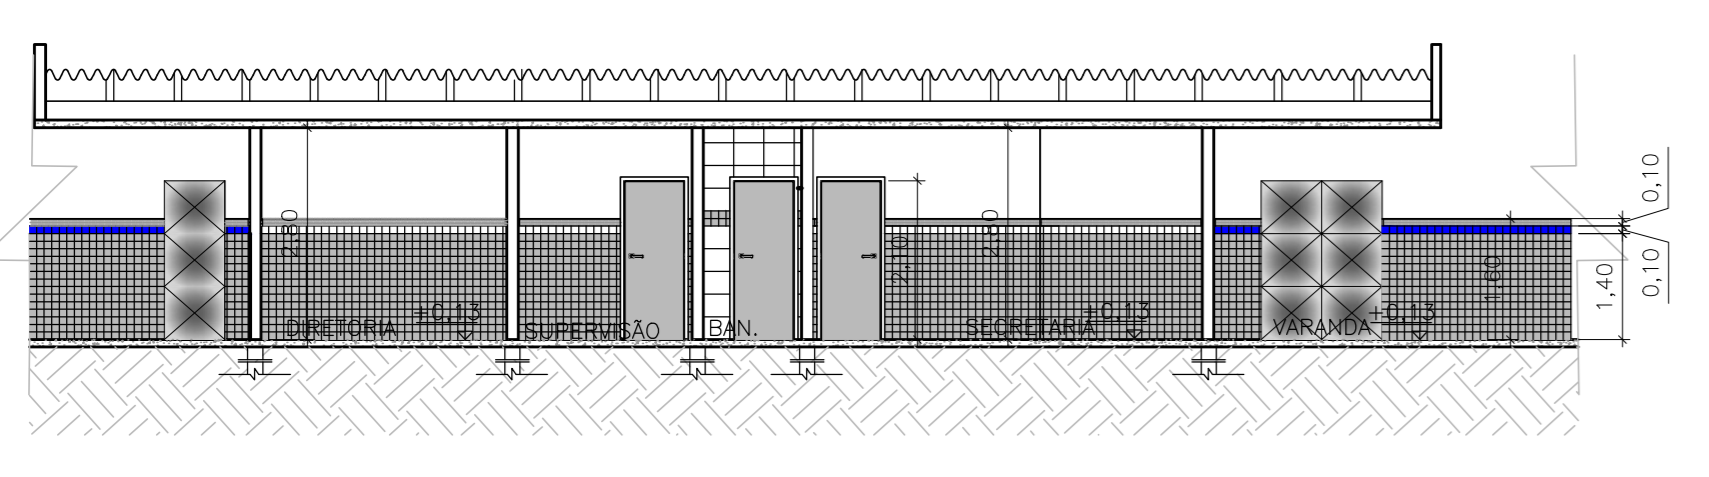

CORTE BB  
ESC.: 1/100

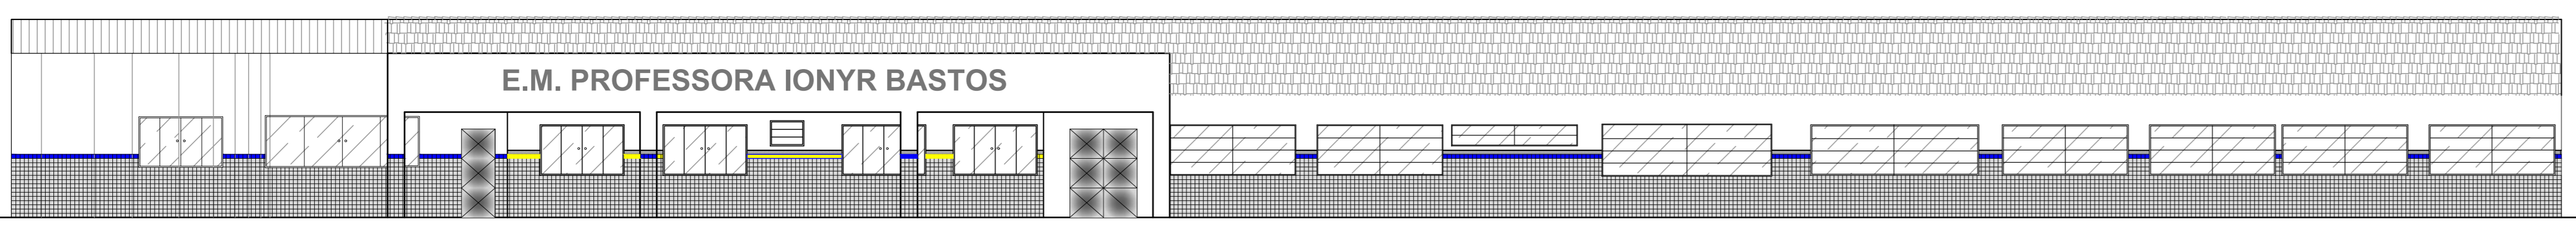

FACHADA  
ESC.: 1/100

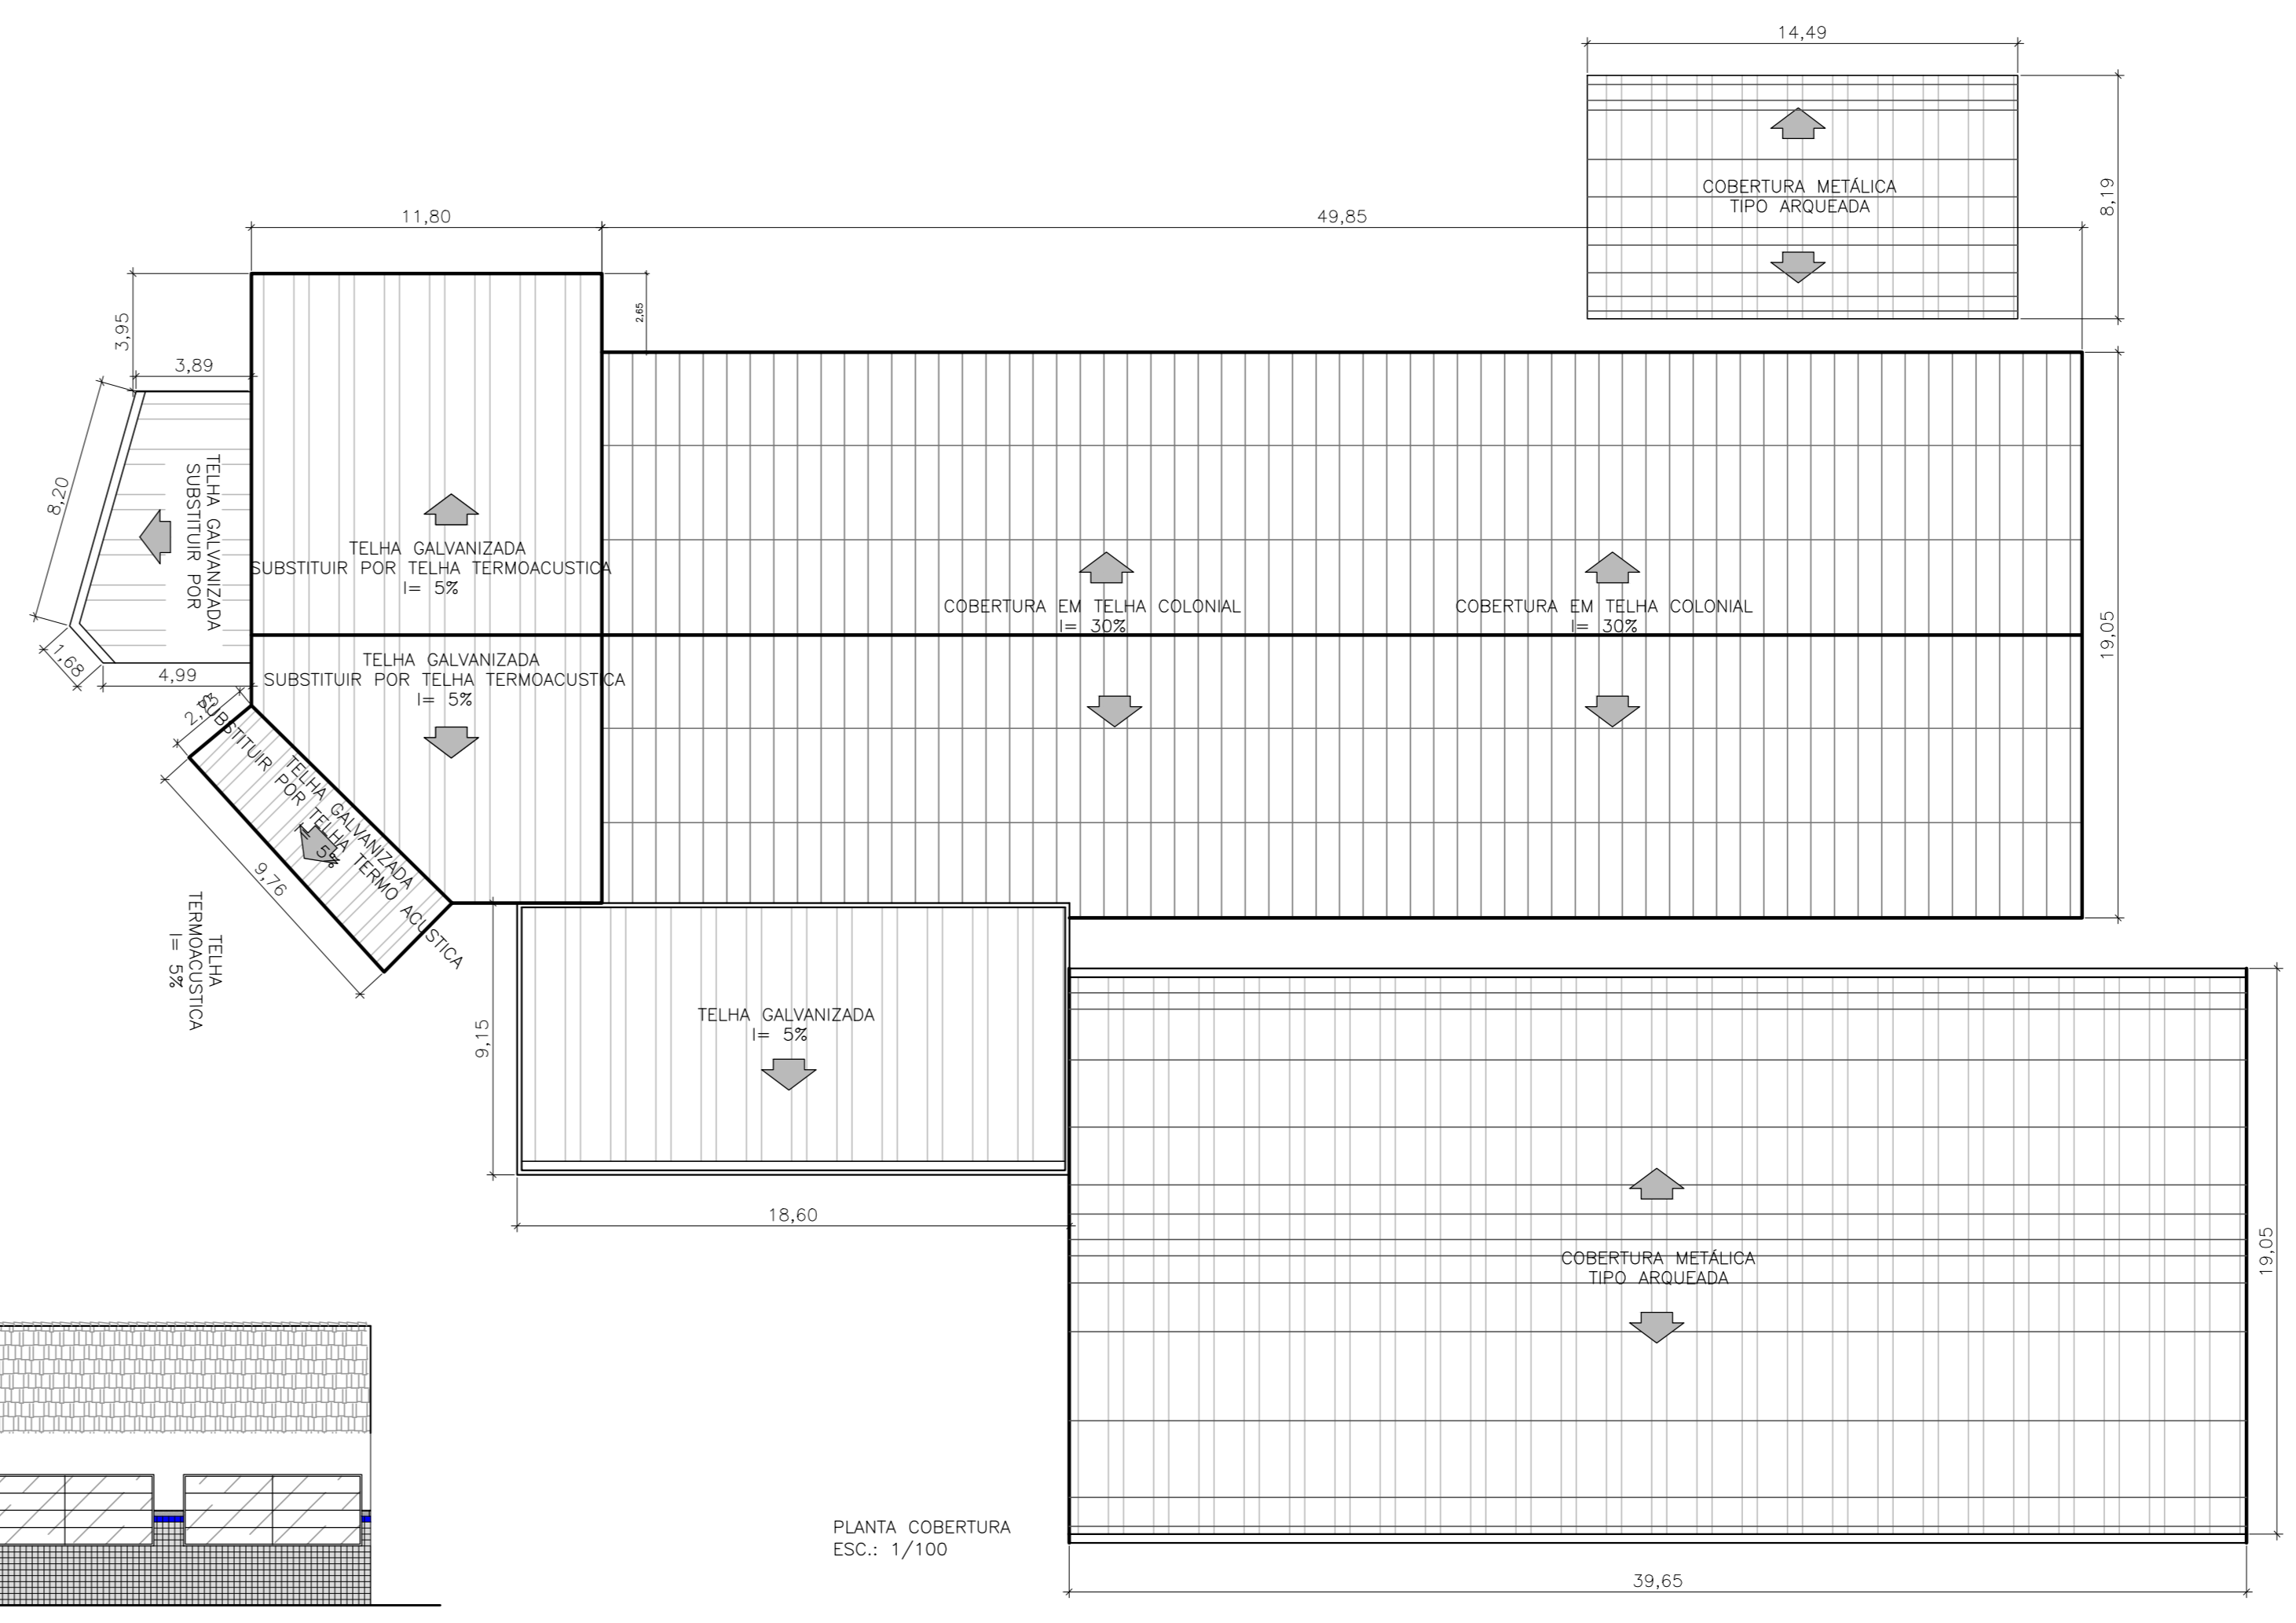

PLANTA COBERTURA  
ESC.: 1/100

**PREFEITURA MUNICIPAL DE MURIAÉ**  
SECRETARIA DE EDUCAÇÃO

PROJETO ARQUITETÔNICO PARA REFORMA DA E.M. PROFESSORA IONYR BASTOS DIAS

PREFEITURA DE MURIAÉ / CNPJ: 17.947.981/0001-76	LOCAL: AV. SANTA CATARINA, 75, VALE VERDE - MURIAÉ/MG
PREFEITO: DIANIS KONSTANTINOS GRAMMATIKOPOULOS	ARQUIVO: PROJ_ARQ_REFORMA_EMPROFIONYRBASTOSDIAS.dwg
SECRETARIA DE EDUCAÇÃO:	CONTEÚDO: PLANTA BAIXA SITUAÇÃO FINAL, CORTES, FACHADA E COBERTURA
MARIA DE CONCEIÇÃO RODRIGUES DE SOUZA	
R. T. PROJETO: RAPHAEL LUIZ SOARES CORREIURA CREA RJ 20201101731D	ESC. INDICADAS: DATA: NOV/2020
	FOLHA: <b>02/04</b>