


LEGENDA - MOBILIÁRIO

Cód.	Item	Quant.
MB1	parque infantil 1 torre	01 un.
MB2	lixeira	04 un.
MB3	multiexercitador	01 un.
MB4	esqui triplo	01 un.
MB5	caminhada triplo	01 un.
MB6	cavalgada triplo	01 un.
MB7	pressão de pernas	01 un.
MB8	rotação diagonal	01 un.
MB9	rotação vertical	01 un.
MB10	remada simples	01 un.
MB11	placa orientativa	01 un.
MB12	bancos de alvenaria	05 un.

LEGENDA - PAISAGISMO

Cód.	Item	Quant.
ARV1	árvore a manter (oiti)	05 un.
ARB1	arbusto a plantar (areca)	03 un.
	grama batatais em placas	174,65 m ²

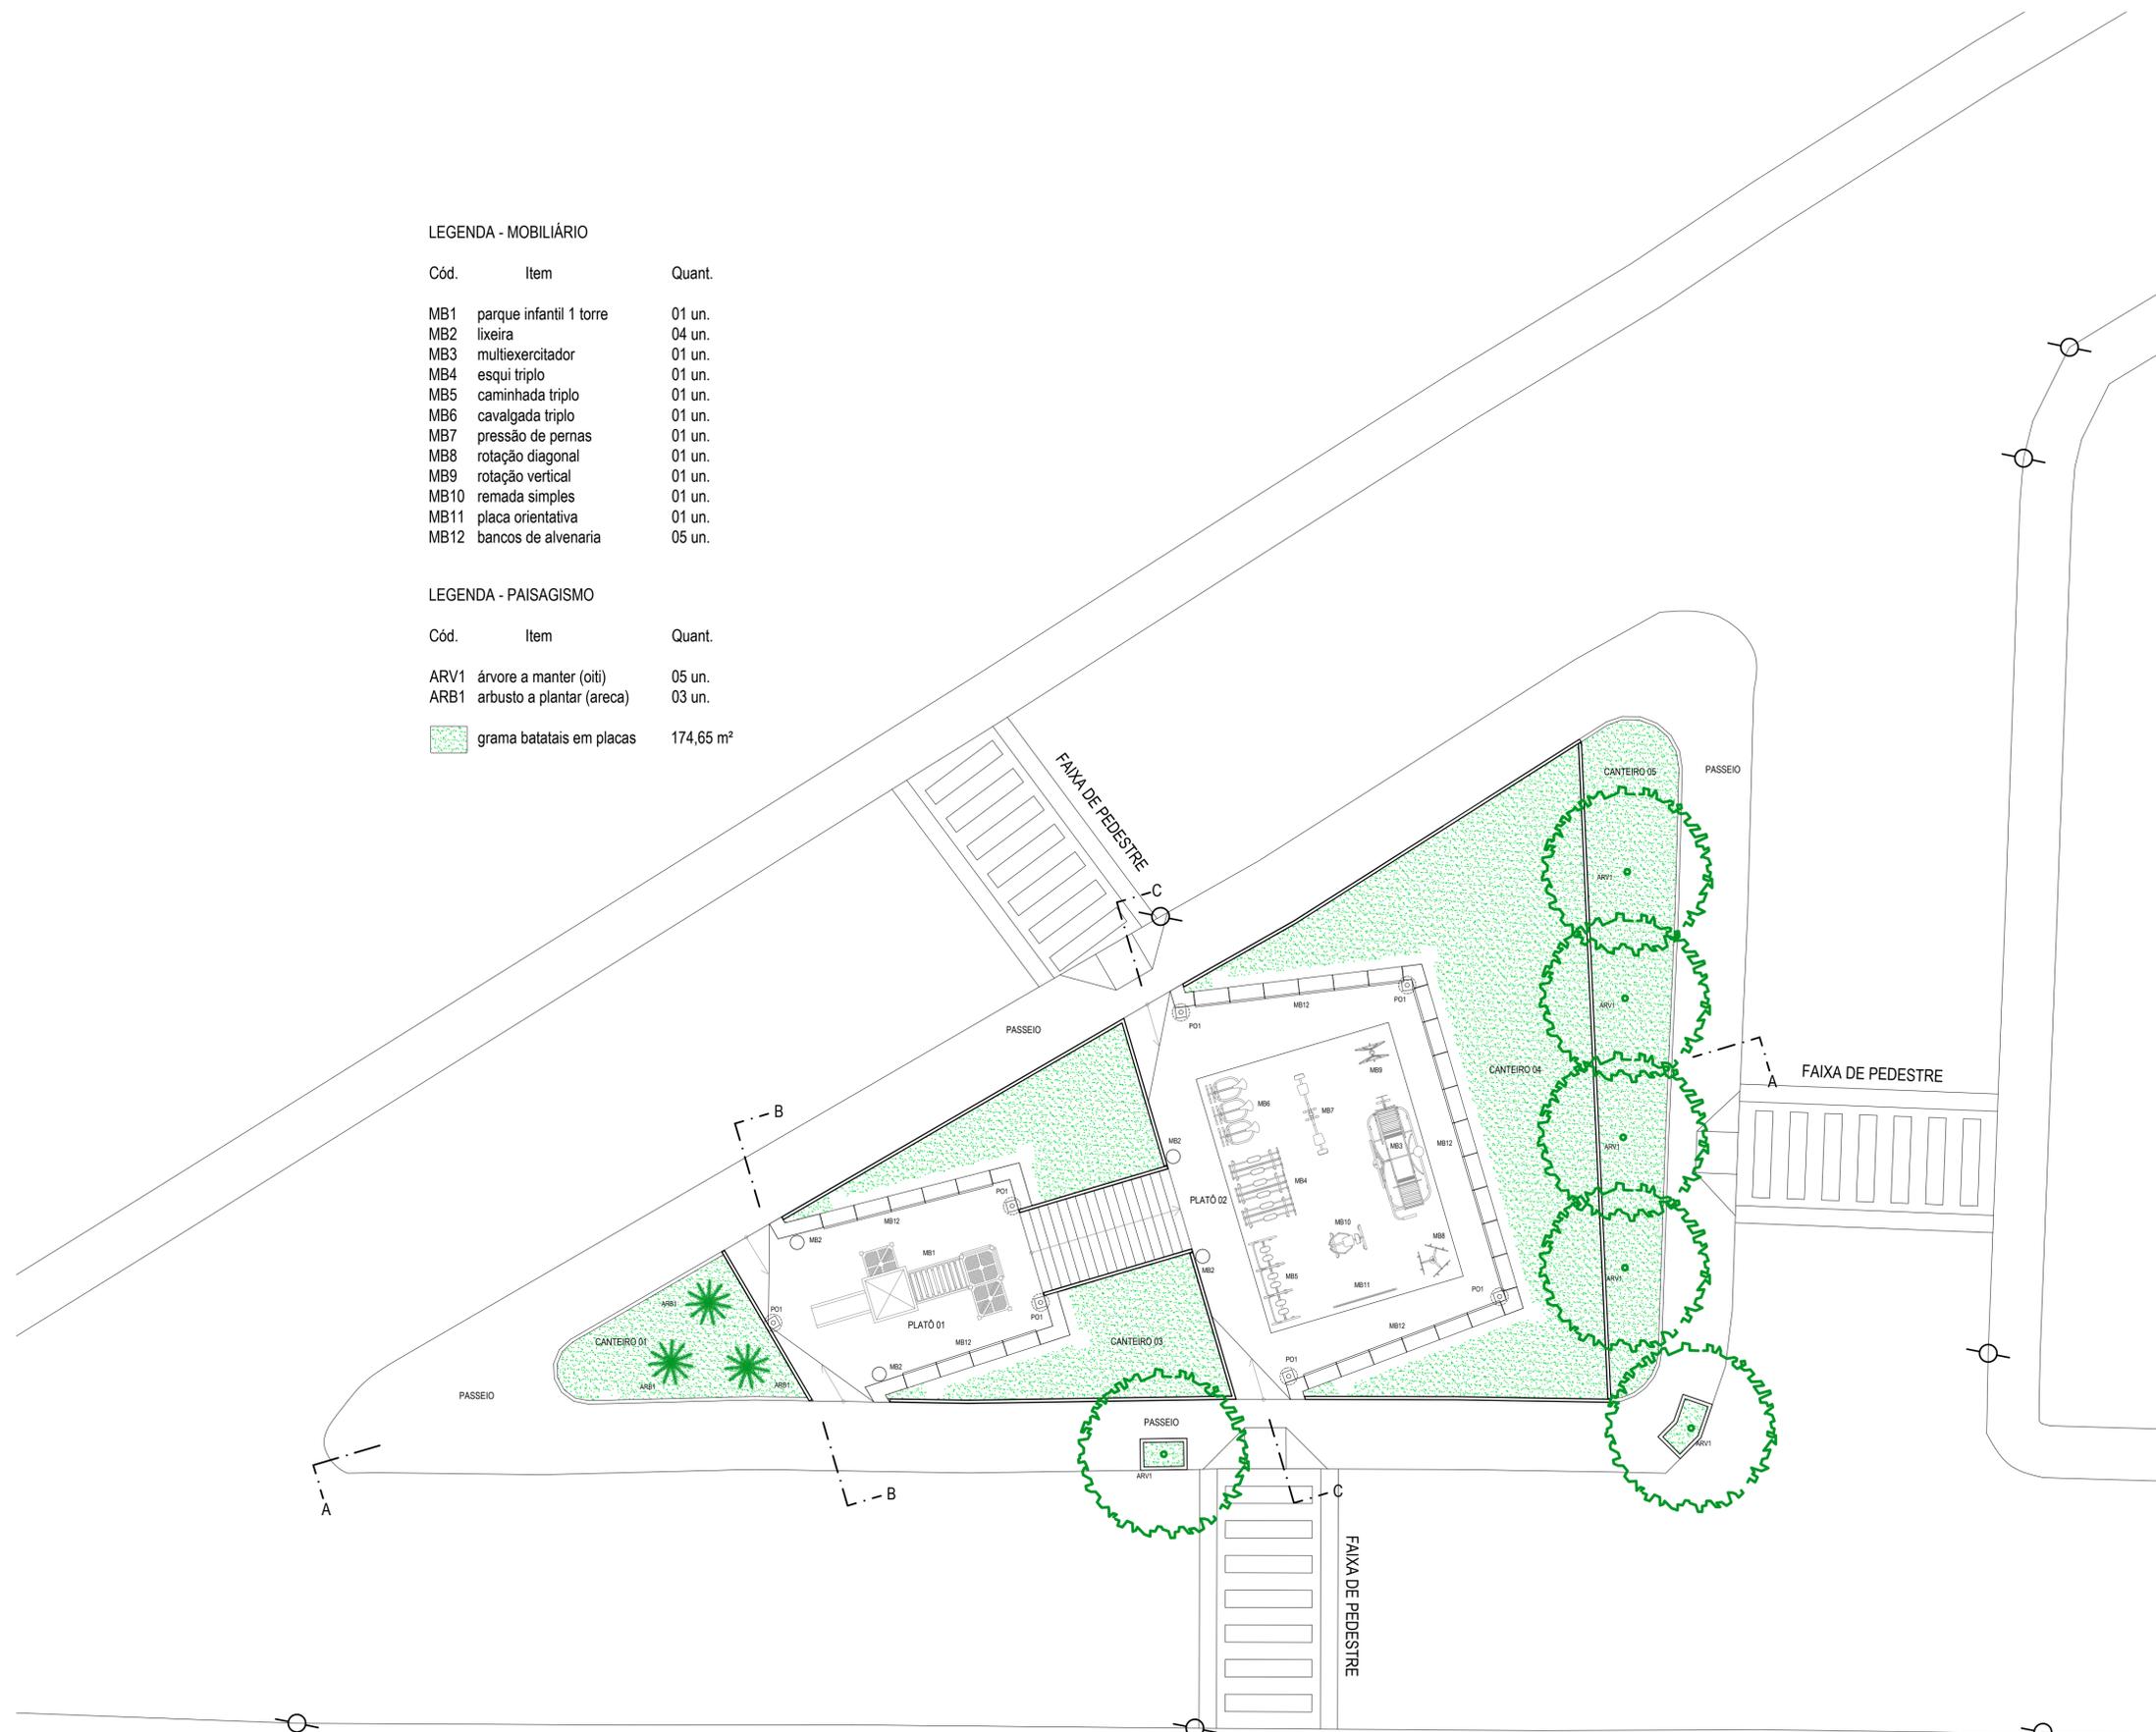

PLANTA BAIXA
ESC: 1/100

	PREFEITURA MUNICIPAL DE MURIAÉ SECRETARIA DE URBANISMO E MEIO AMBIENTE PRAÇA ADEVANIR JOÃO DE ANDRADE - SÃO GOTARDO	
	URBANISMO E DESENHO URBANO PLANTA BAIXA MOBILIÁRIO E PAISAGISMO	
PREFEITURA DE MURIAÉ / CNPJ: 17.947.581/0001-76 PREFEITO IOANNIS KONSTANTINOS GRAMMATIKOPOULOS	DESCRIÇÃO: PROJETO URBANÍSTICO PARA CONSTRUÇÃO DE UMA PRAÇA, COM ACADEMIA E PARQUE INFANTIL, COM ÁREA TOTAL DE 565,62m ²	
SECRETARIA DE URBANISMO E MEIO AMBIENTE: SECRETÁRIO JORGE FERES FILHO	LOCAL: R. PROPª ODALÉIA OLIVEIRA MORAES AZEVEDO, S/N BARRIO SÃO GOTARDO - MURIAÉ - MG	
R. T. PROJETO:	ARQUIVO: Praça São Gotardo final_PBO2.dwg	
ARG. URB. FÁBIO ALMEIDA VIERA / CAU Nº A33089-2	DATA: 25/11/2023	ESC: INDICADAS
		01/05