




CORTE AA
ESC: 1/100

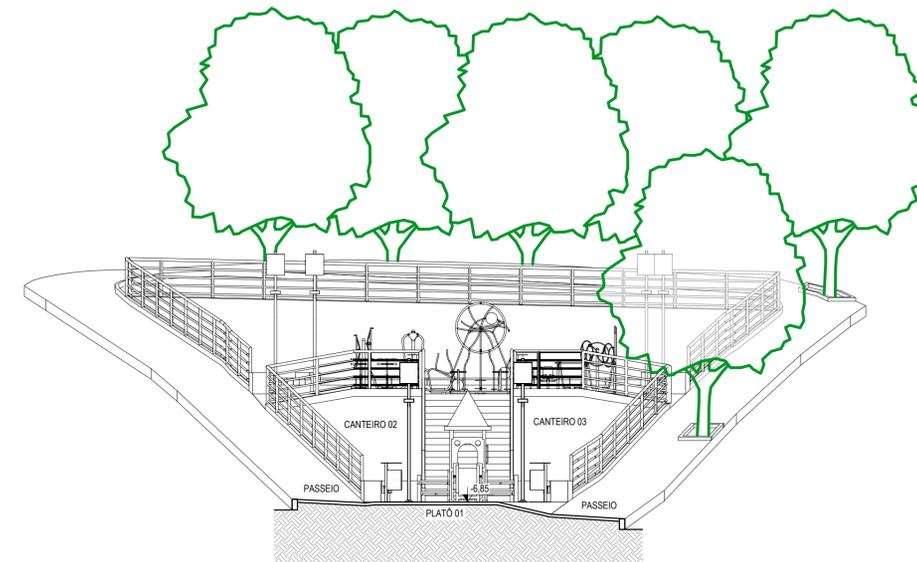

CORTE BB
ESC: 1/100

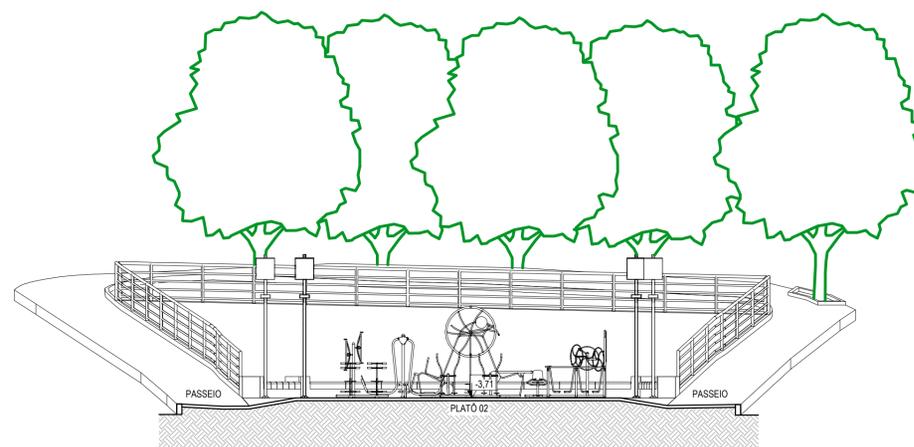

CORTE CC
ESC: 1/100

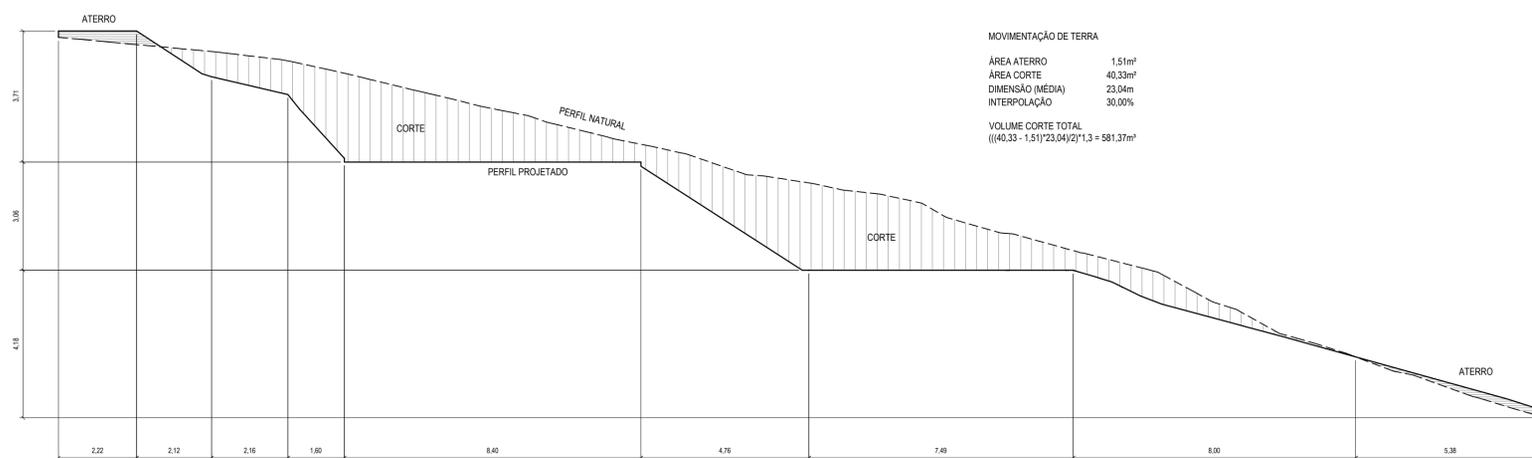

MOVIMENTAÇÃO DE TERRA
 ÁREA ATERRO 1,51m²
 ÁREA CORTE 40,33m²
 DIMENSÃO (MÉDIA) 23,04m
 INTERPOLAÇÃO 30,00%
 VOLUME CORTE TOTAL
 (((40,33 - 1,51) * 23,04) / 2) * 1,3 = 581,37m³

MOVIMENTO DE TERRA
ESC: 1/100

		PREFEITURA MUNICIPAL DE MURIAÉ SECRETARIA DE URBANISMO E MEIO AMBIENTE PRAÇA ADEVANIR JOÃO DE ANDRADE - SÃO GOTARDO	
		URBANISMO E DESENHO URBANO CORTES E MOVIMENTO DE TERRA	
PREFEITURA DE MURIAÉ / CNPJ: 17.947.581/0001-76 PREFEITO IOANNIS KONSTANTINOS GRAMMATIKOPOULOS		DESCRIÇÃO: PROJETO URBANÍSTICO PARA CONSTRUÇÃO DE UMA PRAÇA, COM ACADEMIA E PARQUE INFANTIL, COM ÁREA TOTAL DE 565,62m²	
SECRETARIA DE URBANISMO E MEIO AMBIENTE: SECRETÁRIO JORGE FERES FILHO		LOCAL: R. PROPª ODALÉIA OLIVEIRA MORAES AZEVEDO, S/N BARRIO SÃO GOTARDO - MURIAÉ - MG	
R. T. PROJETO:		ARQUIVO: Praça São Gotardo final_PB021.dwg	
ARQ. URB. FÁBIO ALMEIDA VIERA / CAU Nº A33089-2		DATA: 25/11/2023 ESC: INDICADAS	
		04/05	