


PLANTA BAIXA - A CONSTRUIR

esc 1:50

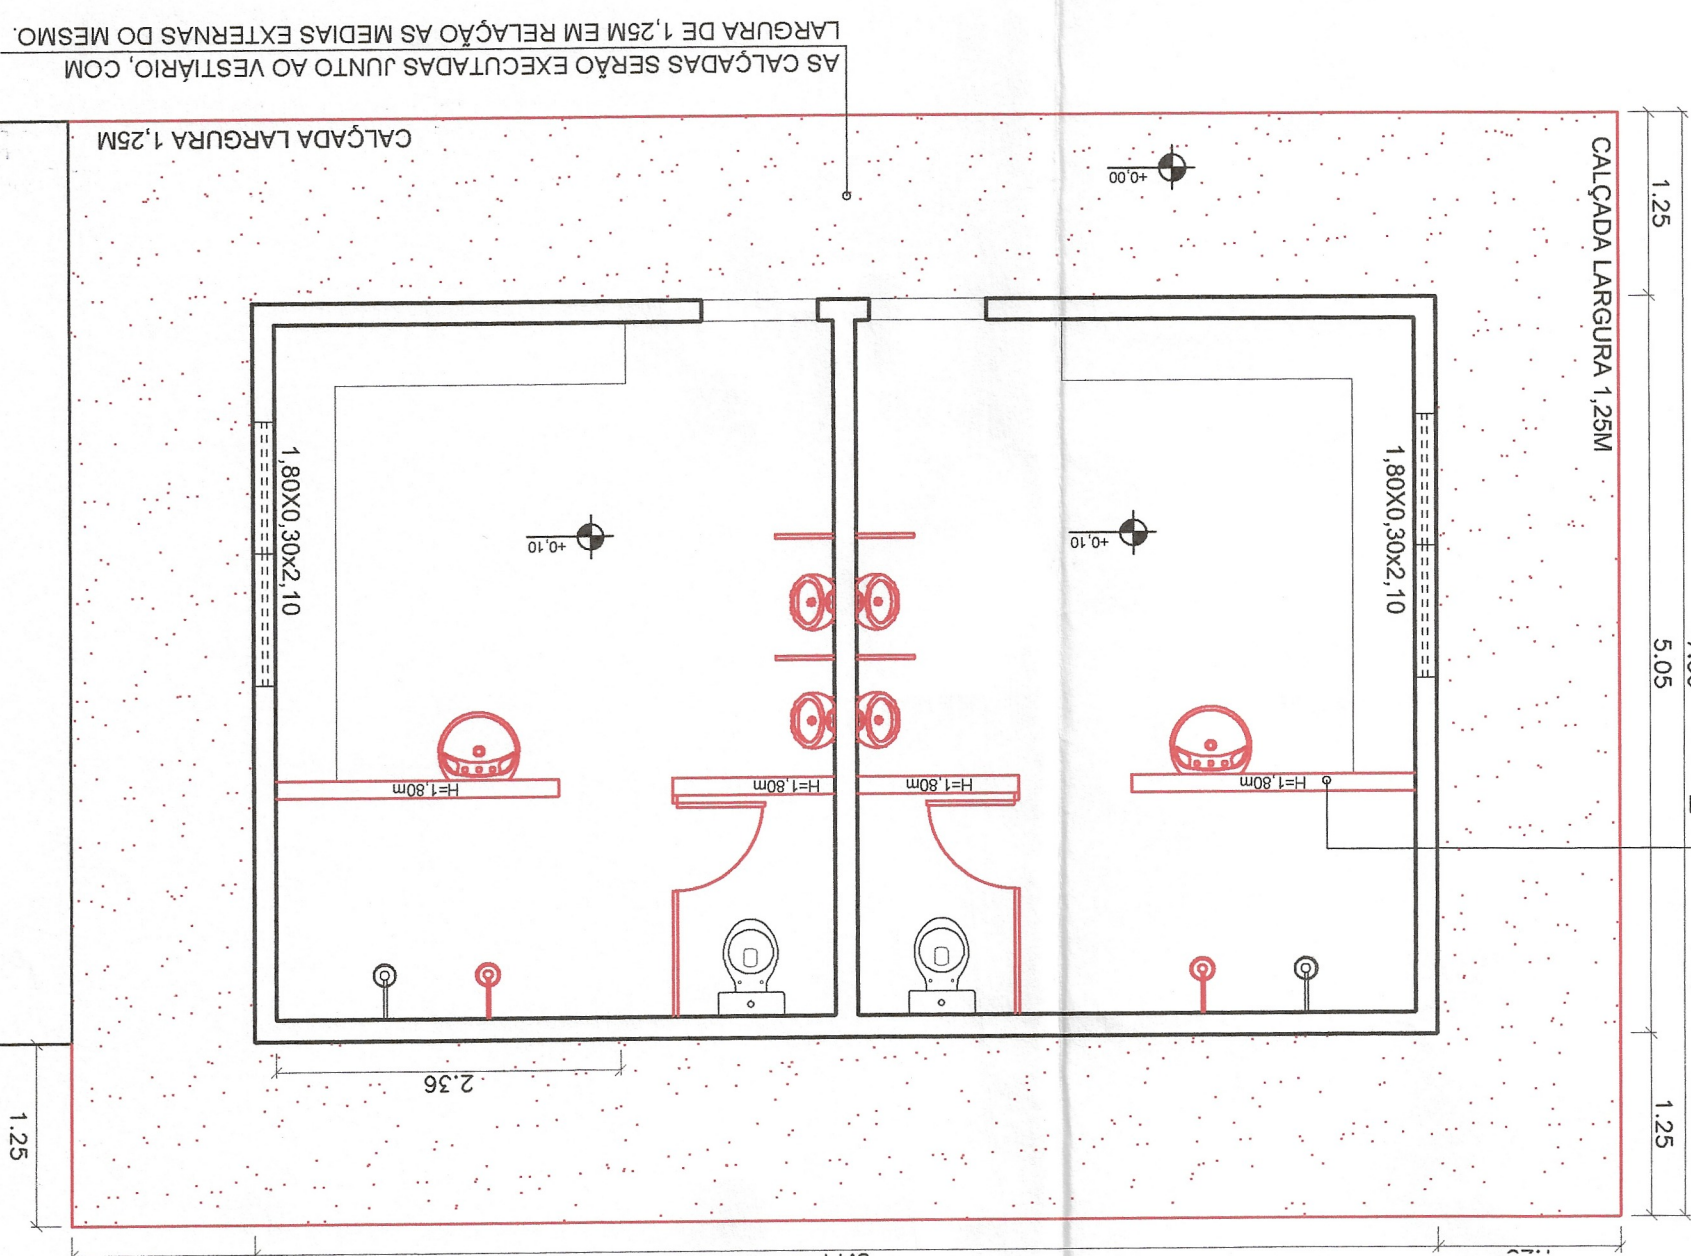

- LEGENDA
- EQUIPAMENTOS
 - A CONSTRUIR

- LEGENDA - A DEMOLIR
- A RETIRAR
 - A DEMOLIR
 - INSTALAÇÕES

QUADRO DE ÁREAS:

ÁREA TOTAL DO LOTE: 7.700,00m²
ÁREA A SER REFORMADA: 46,37m²

APROVO

Muritiba, 08 de 08 de 2020

SECRETARIA MUNICIPAL DE URBANISMO E MEIO AMBIENTE

Lei 1.232/87 - Código Municipal de Obras

Da Habilitação: No caso de discrepância da obra com o projeto aprovado, a Prefeitura notificará o Resp. Técnico e o proprietário a fim de que sejam providas as correções devidas. Art 18, §2º. Lei 1.232/87, Código M. de Obras.

A aprovação pela Prefeitura dos projetos de construção não implica reconhecimento de legitimidade ou direitos de propriedade ou quaisquer outros sobre o terreno, ou de qualquer natureza.

SECRETARIA MUNICIPAL DE URBANISMO E MEIO AMBIENTE

Proferido de João Machado

Eng.º Civil, CR 100.000.000-0000000

CR 100.000.000-0000000

PREFEITURA MUNICIPAL DE MURIAÉ

SECRETARIA MUNICIPAL DE OBRAS PÚBLICAS

REFORMA DE VESTIÁRIOS E CONSTRUÇÃO DE ALAMBRADO

PLANTA BAIXA CORTES, FACHADA, IMPLANTAÇÃO E COBERTURA, SITUAÇÃO

DESCRIÇÃO: REFORMA DE MURIAÉ/ CNPJ: 17.947.981/0001-78

LOCAL: Av. ANTONIO TURETTA, S/N JOANÓPOLIS - MURIAÉ - MG

ARQUIVO: VESTIÁRIO JOANÓPOLIS FINAL.DWG

ESC. INDICAÇÕES: FOLHA

DATA: MARÇO / 2020

01/02

PROJETO DE REFORMA DE UM VESTIÁRIO E CONSTRUÇÃO DE ALAMBRADO SITUADO NO BARRIO JOANÓPOLIS EM MURIAÉ

PREFEITURA DE OBRAS PÚBLICAS

GISELE MEDeiros MACHOHE

CNU 4141314