
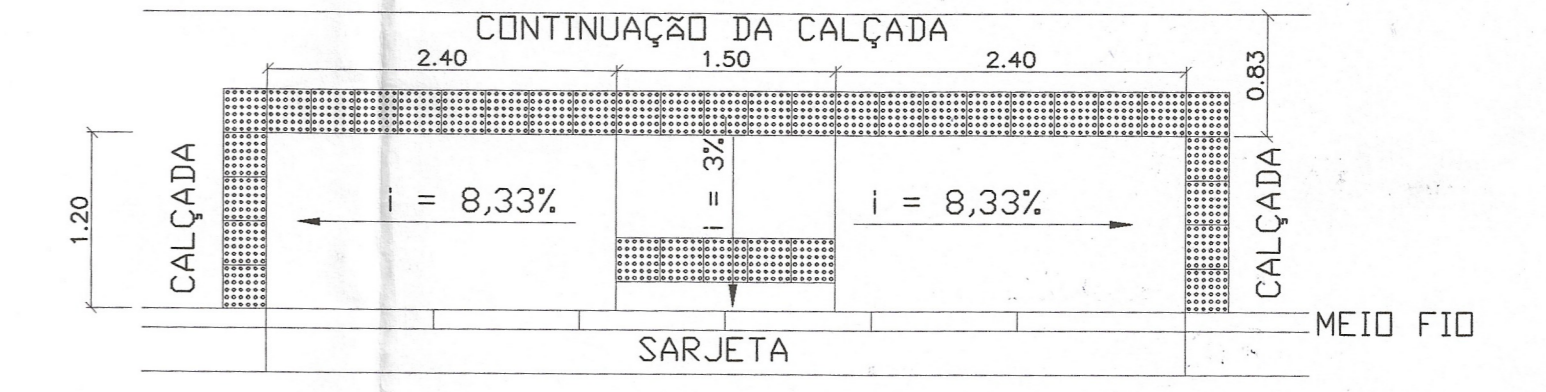



**PLANTA DE SITUAÇÃO**  
esc 1:500

LEGENDA  
 - PASSEIO A CONSTRUIR


**PLANTA DE IMPLANTAÇÃO E COBERTURA**  
esc 1:100

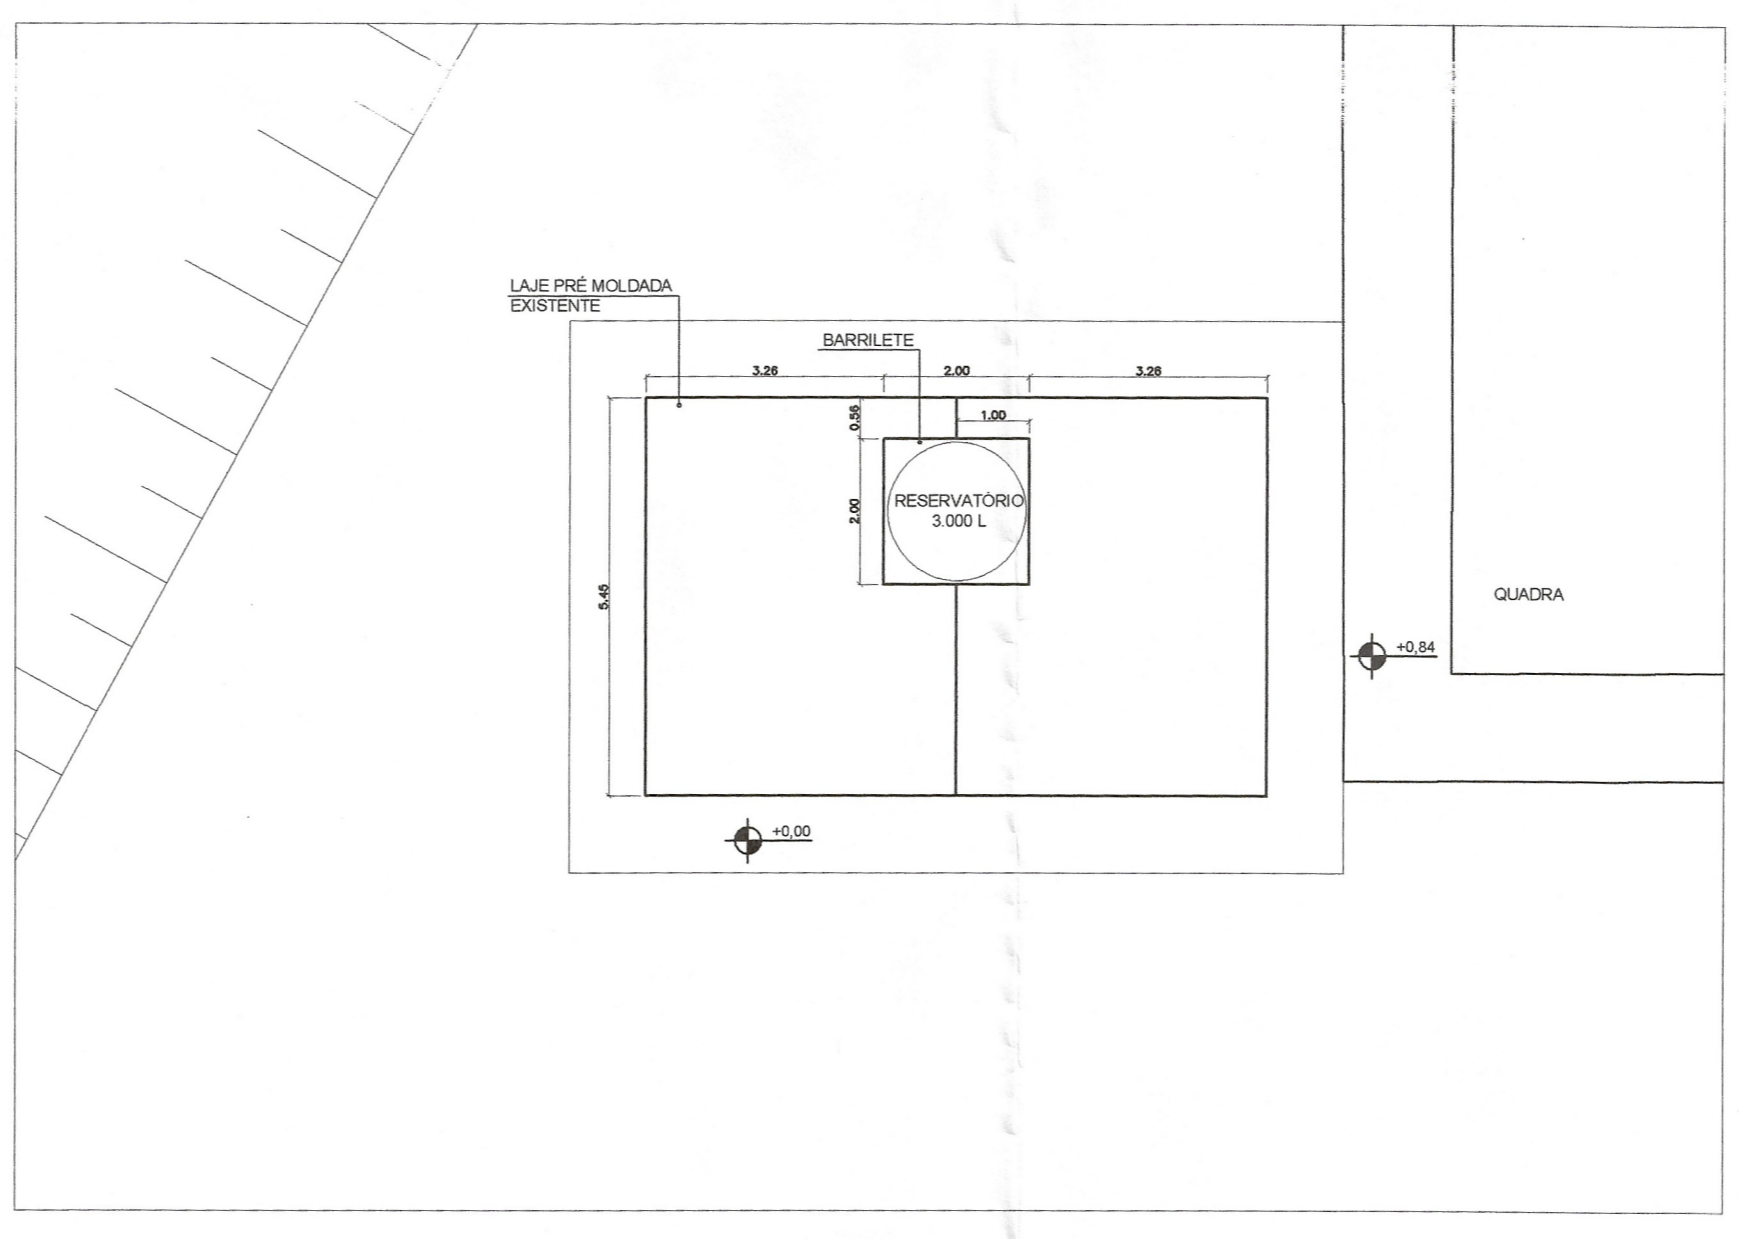


DETALHAMENTO - RAMPA DE ACESSIBILIDADE  
VISTA  
ESCALA: 1/25

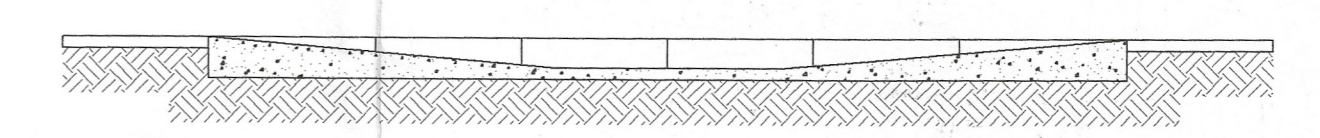


DETALHAMENTO - RAMPA DE ACESSIBILIDADE  
CORTE  
ESCALA: 1/25

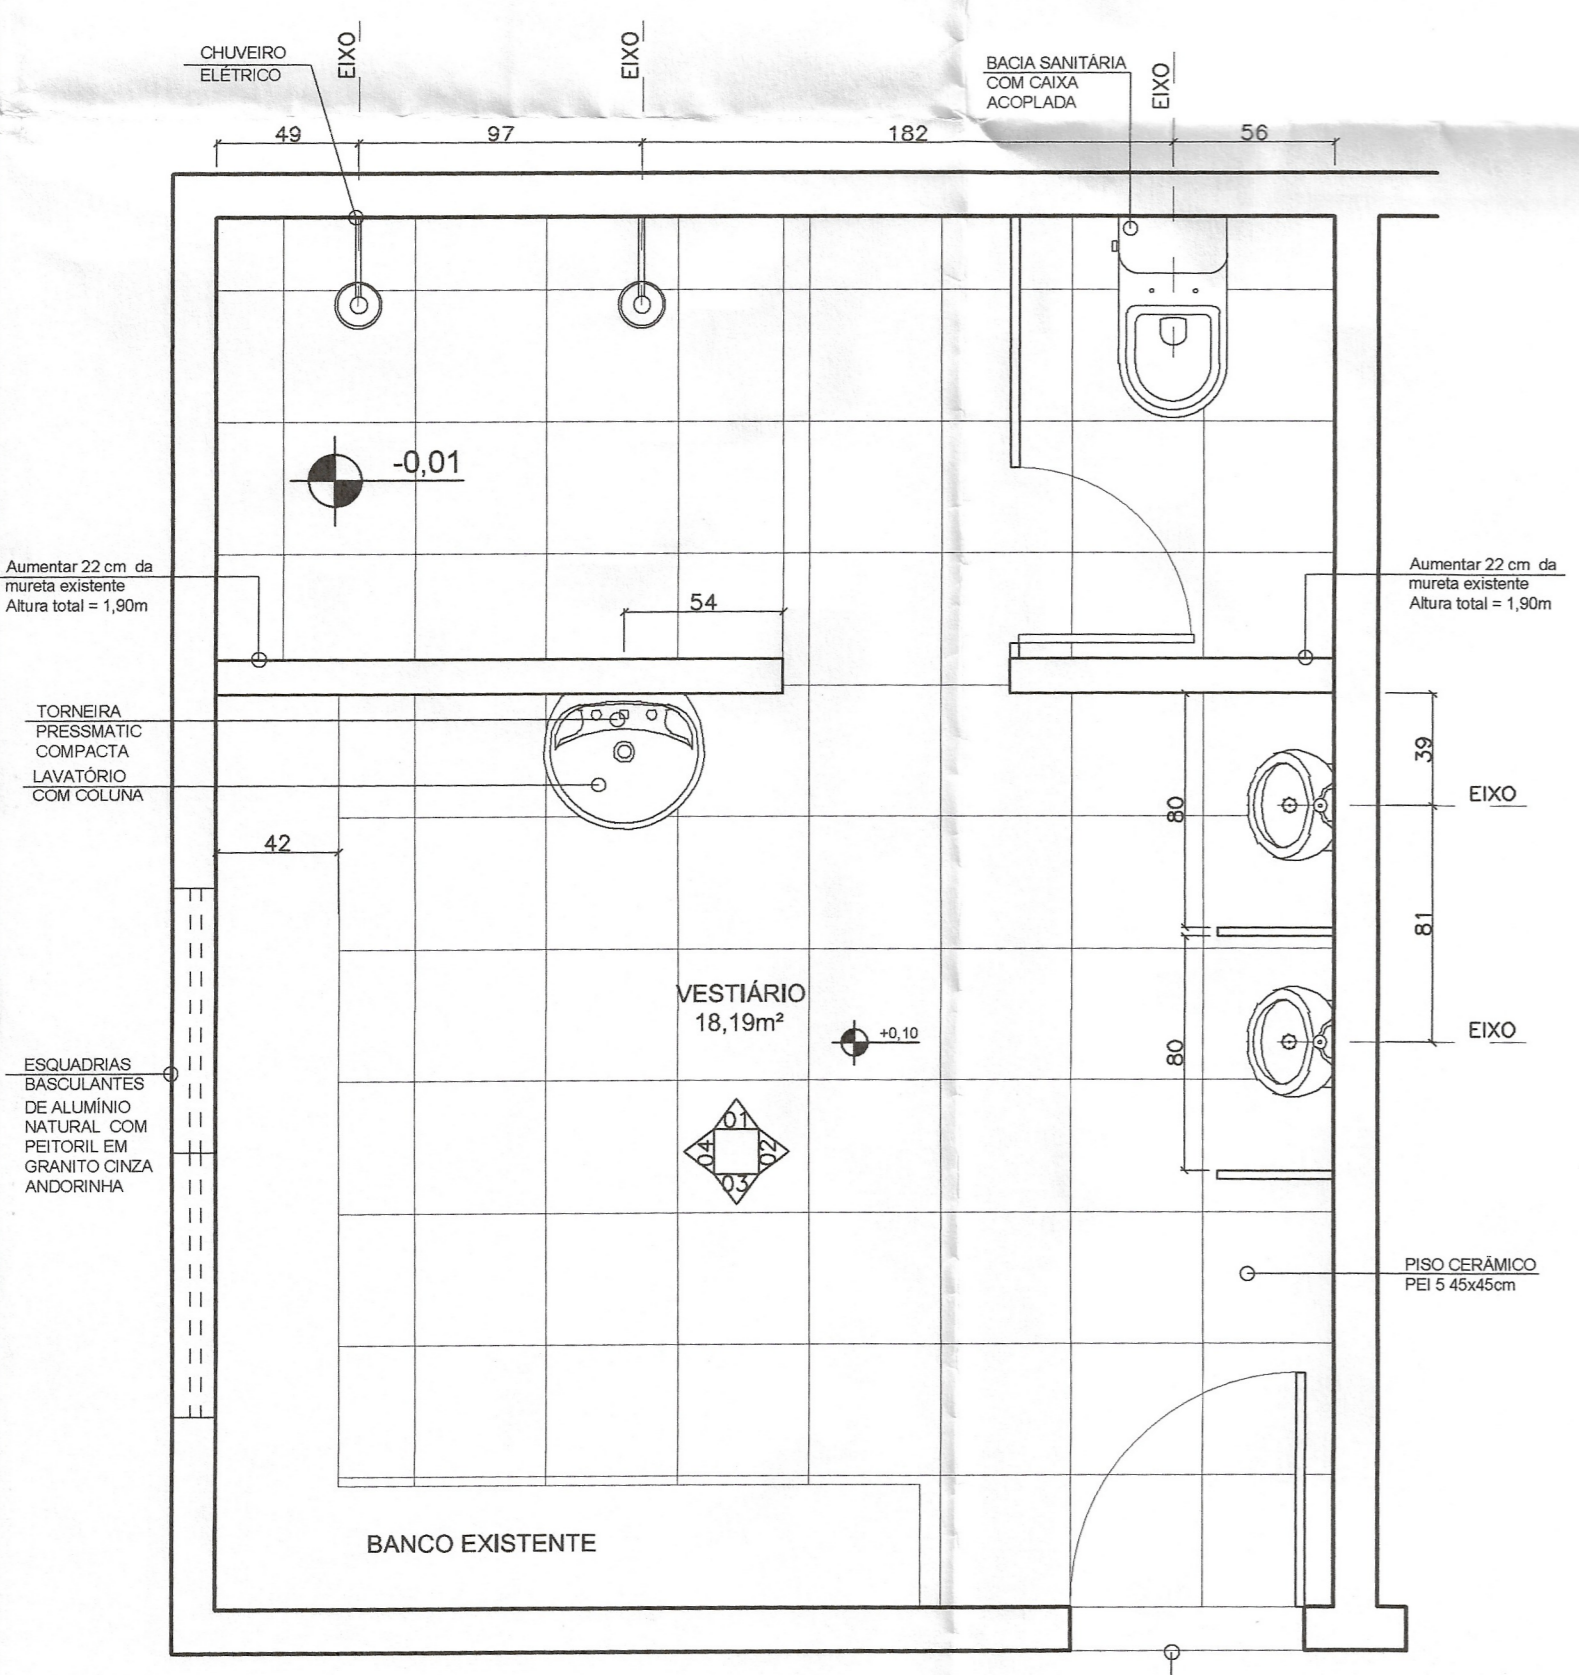


AMPLIAÇÃO 01 - VESTIÁRIO  
PLANTA  
ESCALA: 1/25

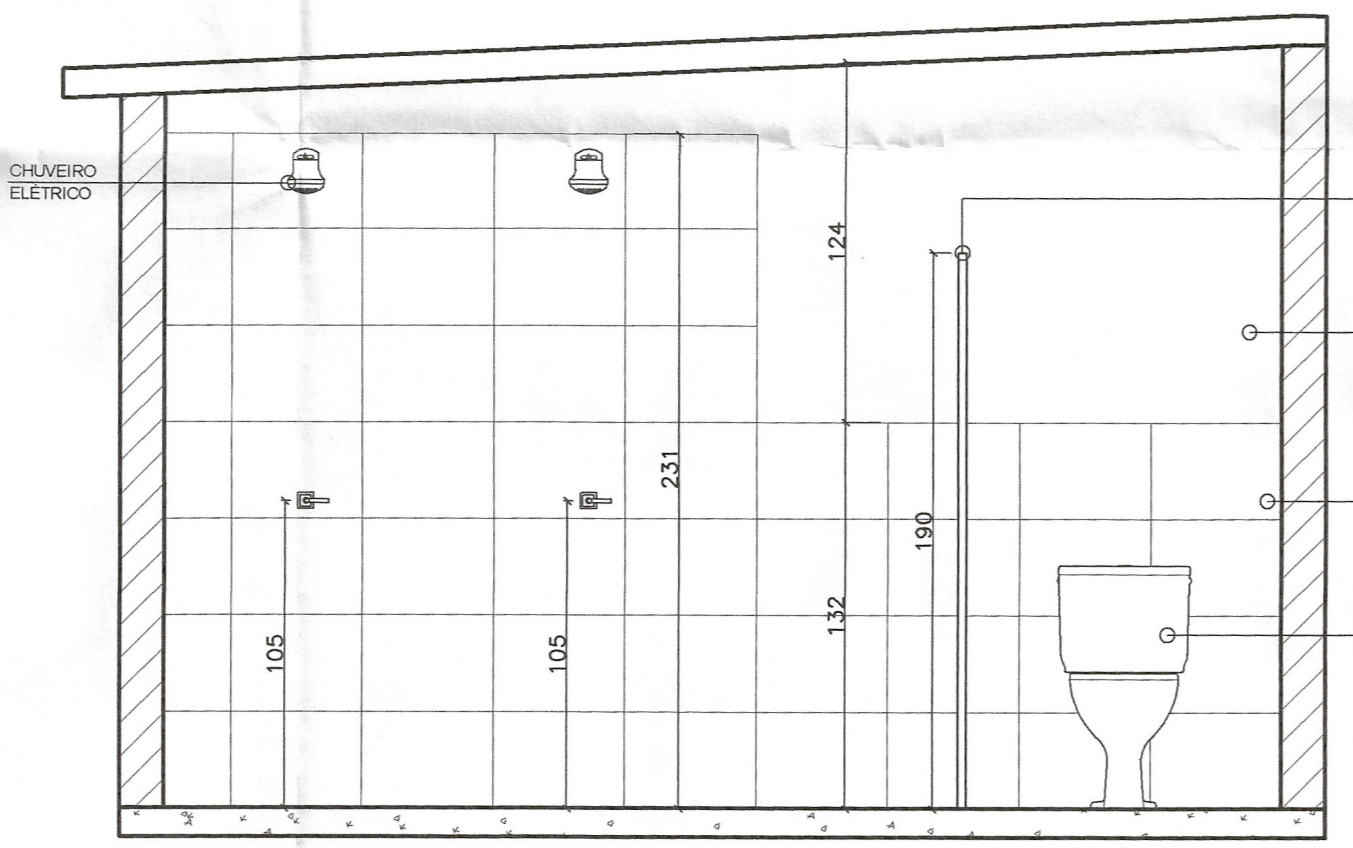


AMPLIAÇÃO 01 - VESTIÁRIO  
VISTA 01  
ESCALA: 1/25

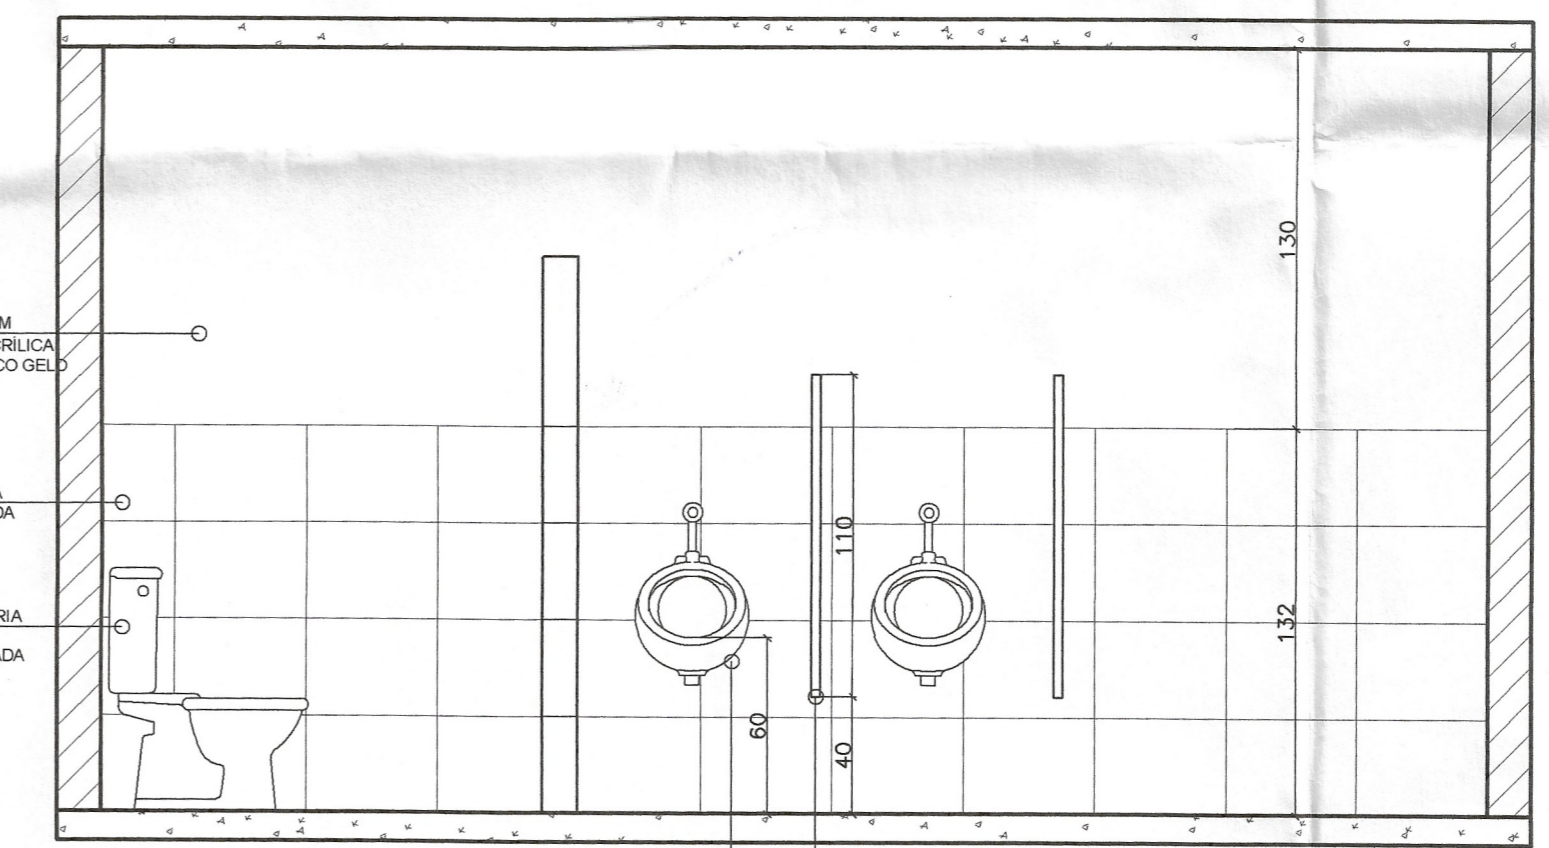

AMPLIAÇÃO 01 - VESTIÁRIO  
VISTA 02  
ESCALA: 1/25

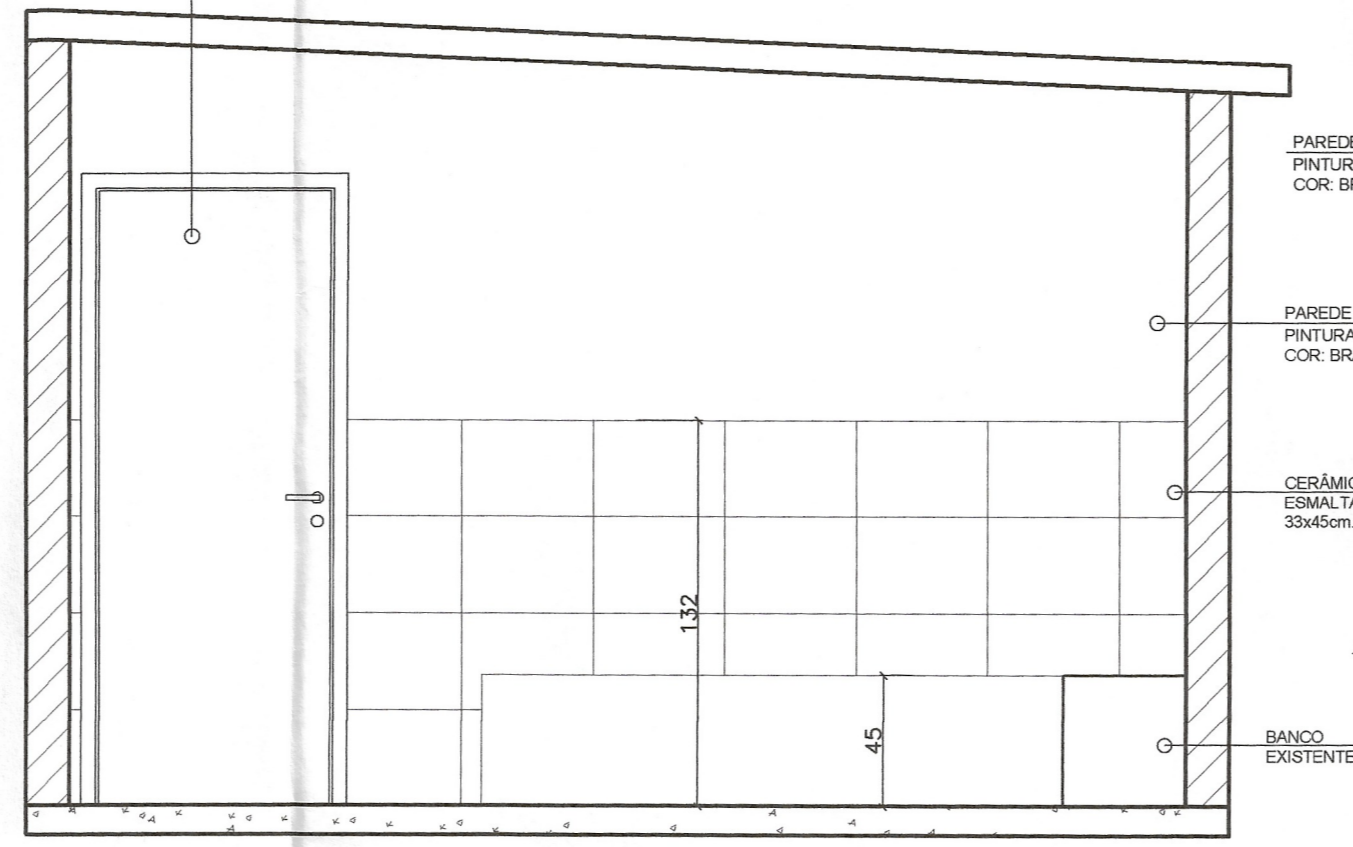

AMPLIAÇÃO 01 - VESTIÁRIO  
VISTA 03  
ESCALA: 1/25

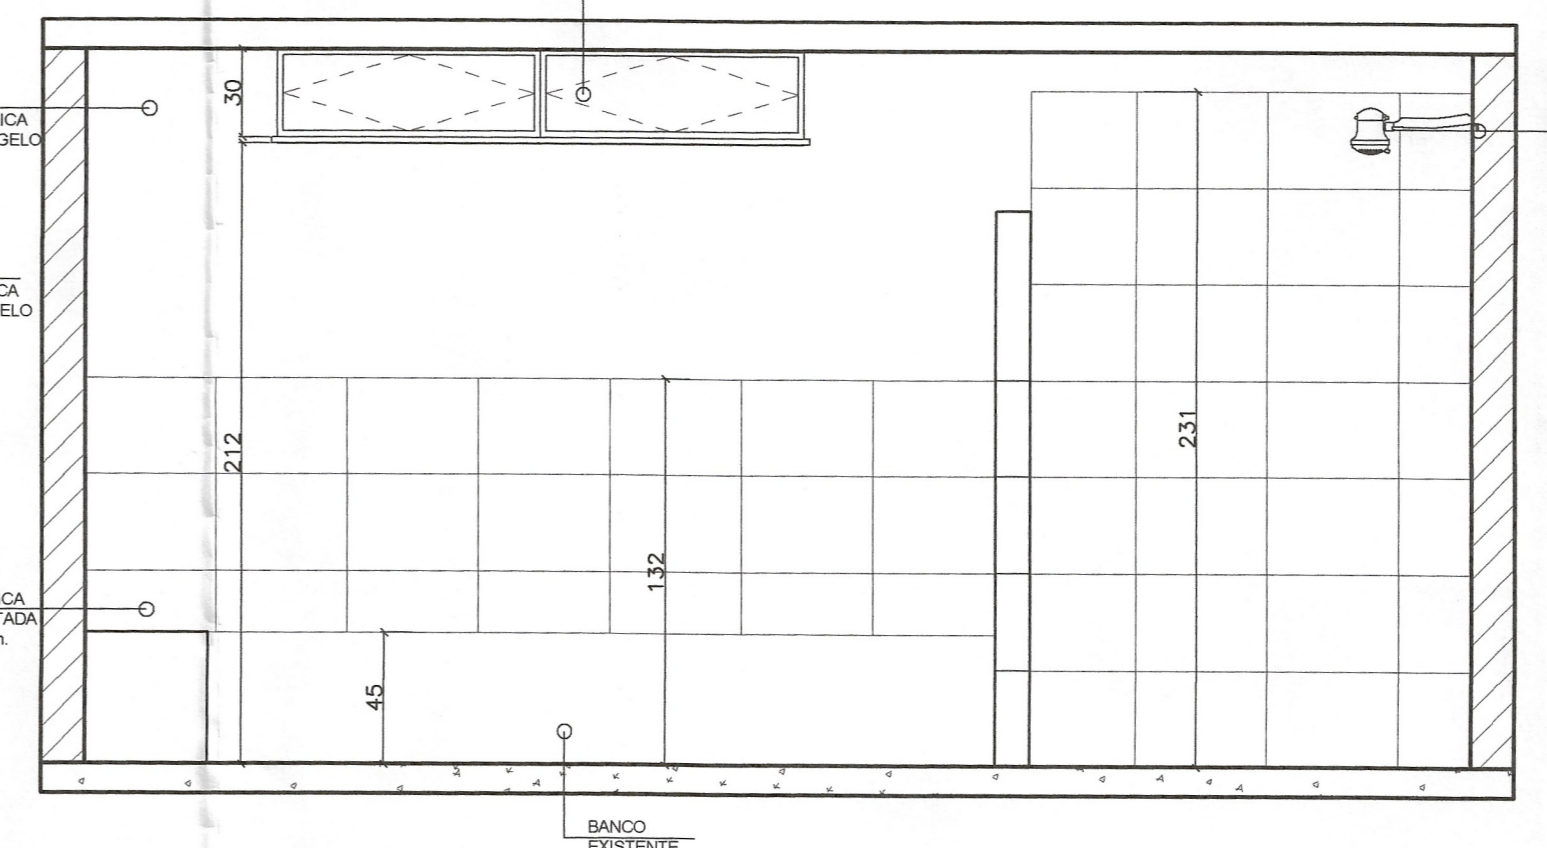

AMPLIAÇÃO 01 - VESTIÁRIO  
VISTA 04  
ESCALA: 1/25

Do Habite-se: "No caso de discrepância da obra com o projeto aprovado, a Prefeitura notificará o Resp. técnico e o proprietário a fim de que sejam procedidas as correções devidas" Art 18º, §2º, LEI 1.232/87 - Código M. de Obras.

"A aprovação pela Prefeitura dos projetos de construção não significa reconhecimento da legitimidade dos direitos de loteação ou quaisquer outros sobre o terreno - Art. 8º, LEI 1.232/87 - Código Municipal de Obras"

PREFEITURA MUNICIPAL DE MURIAÉ  
SECRETARIA MUNICIPAL DE URBANISMO E MEIO AMBIENTE

**APROVO**  
Muriaé, 02 de 02 de 2020

Frederico de Melo Machado  
Eng. Mestr. de Obras Públicas e Urbanismo  
QUADRO DE ÁREAS: 46,37m²  
ÁREA TOTAL DO LOTE: 7.700,00m²  
ÁREA A SER REFORMADA: 46,37m²



**PREFEITURA MUNICIPAL DE MURIAÉ**  
SECRETARIA MUNICIPAL DE OBRAS PÚBLICAS  
REFORMA DE VESTIÁRIOS E CONSTRUÇÃO DE ALAMBRADO

PREFEITURA DE MURIAÉ / CNPJ: 17.947.981/0001-98  
PREFEITO IOANNIS KONSTANTINOS PANATHIOTAKOPOULOS  
SECRETARIA DE OBRAS PÚBLICAS:  
CARLOS MAGNO DE OLIVEIRA

DESCRIÇÃO:  
PROJETO DE REFORMA DE UM VESTIÁRIO E CONSTRUÇÃO DE ALAMBRADO SITUADO NO BARRIO JOANÓPOLIS EM MURIAÉ.  
LOCAL:  
Av. ANTONIO TURETA, S/N JOANÓPOLIS - MURIAÉ - MG  
ARQUIVO: VESTIARIO JOANOPOLIS FINAL DWG

R. T. PROJETO:  
GISELLE MEDEIROS MAZORCHE  
CAU A14131-4

ESC. INDICADAS  
DATA: MARÇO / 2020  
FOLHA:  
**02/02**