


Legenda dos Pilares

- Pilar que morre
- Pilar que passa
- Pilar que nasce
- Pilar com mudança de seção


Características dos materiais

| | fck (MPa) | Ecs (MPa) |
|--|-----------|-----------|
| | 25 | 23800 |

Planta de locação
escala 1:50

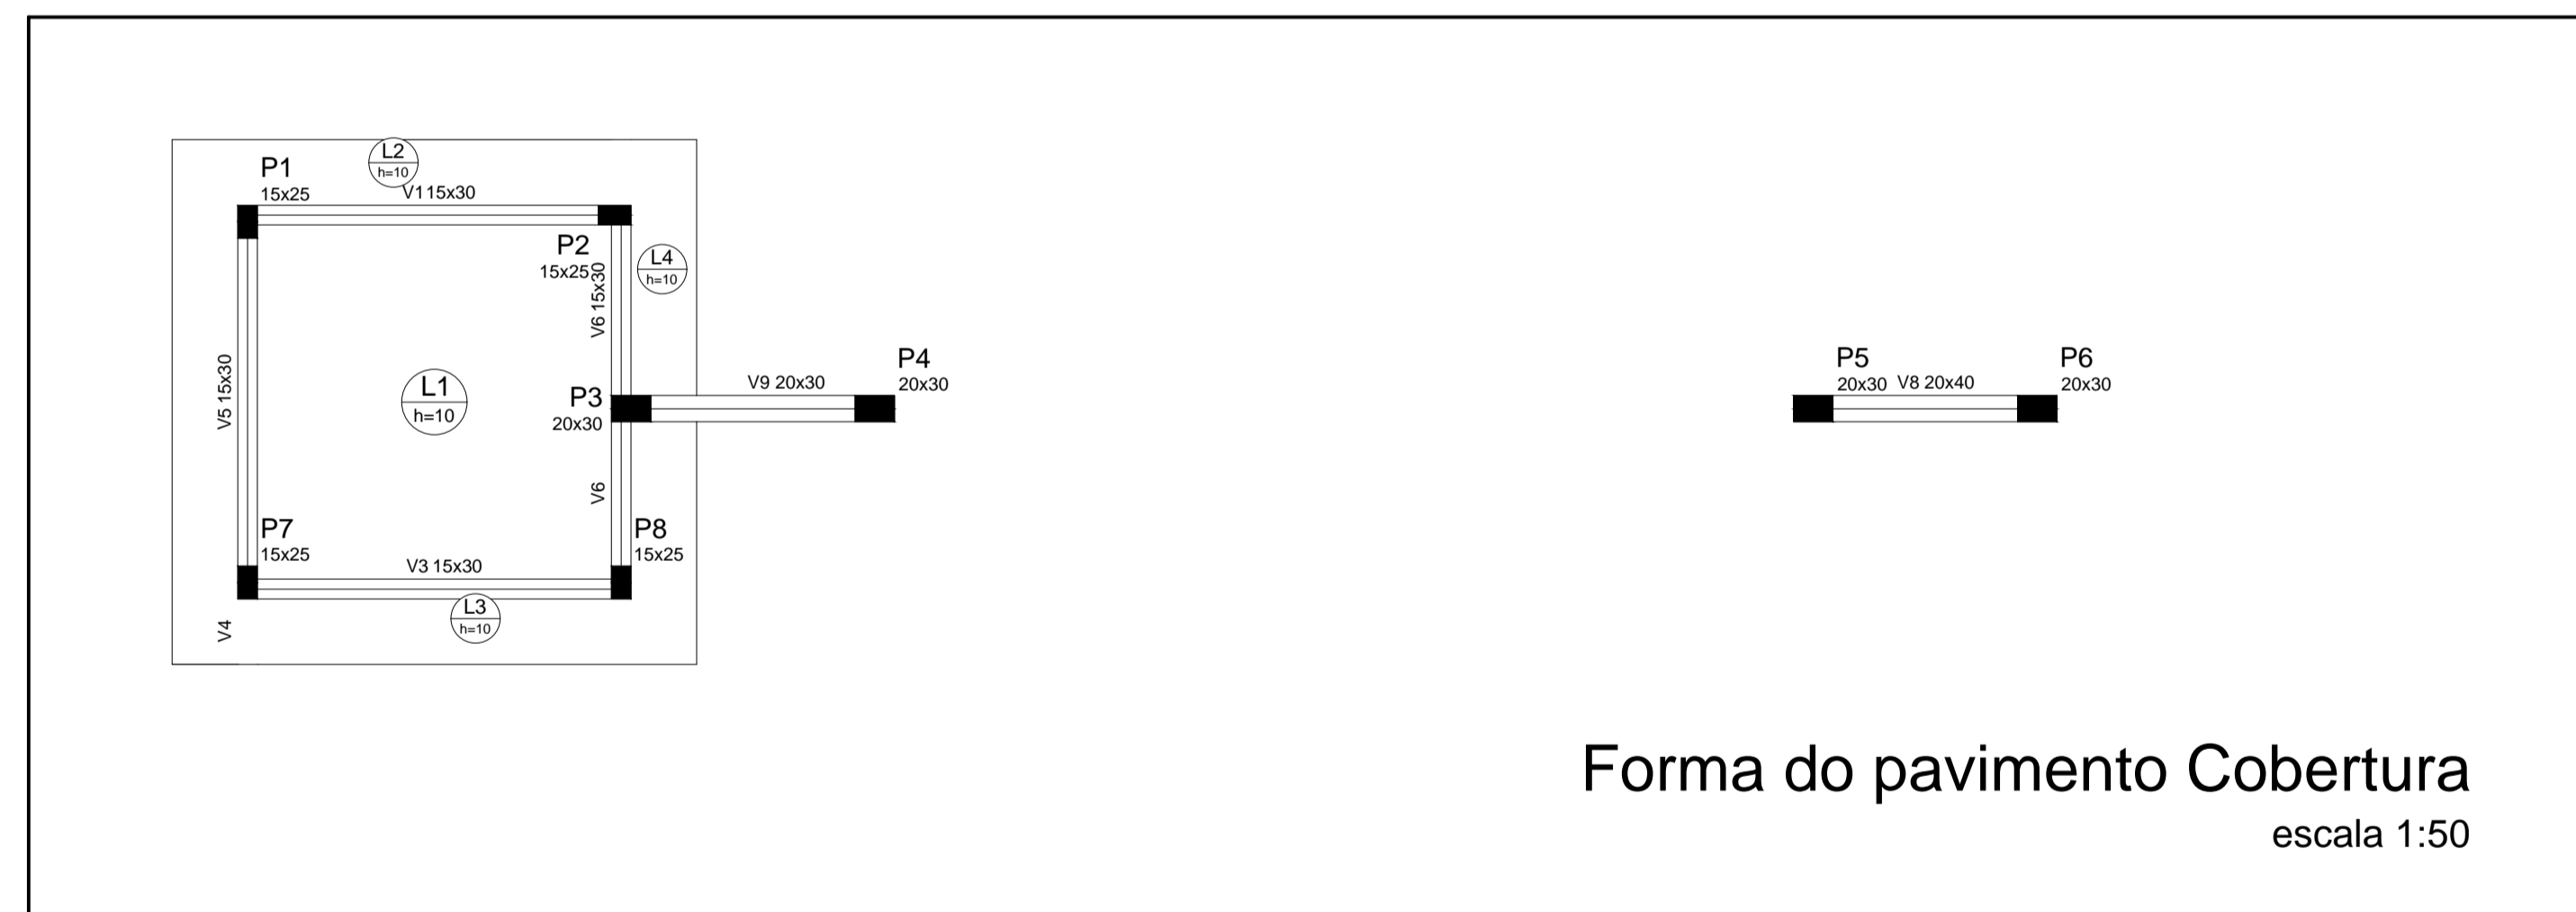

Forma do pavimento Cobertura
escala 1:50

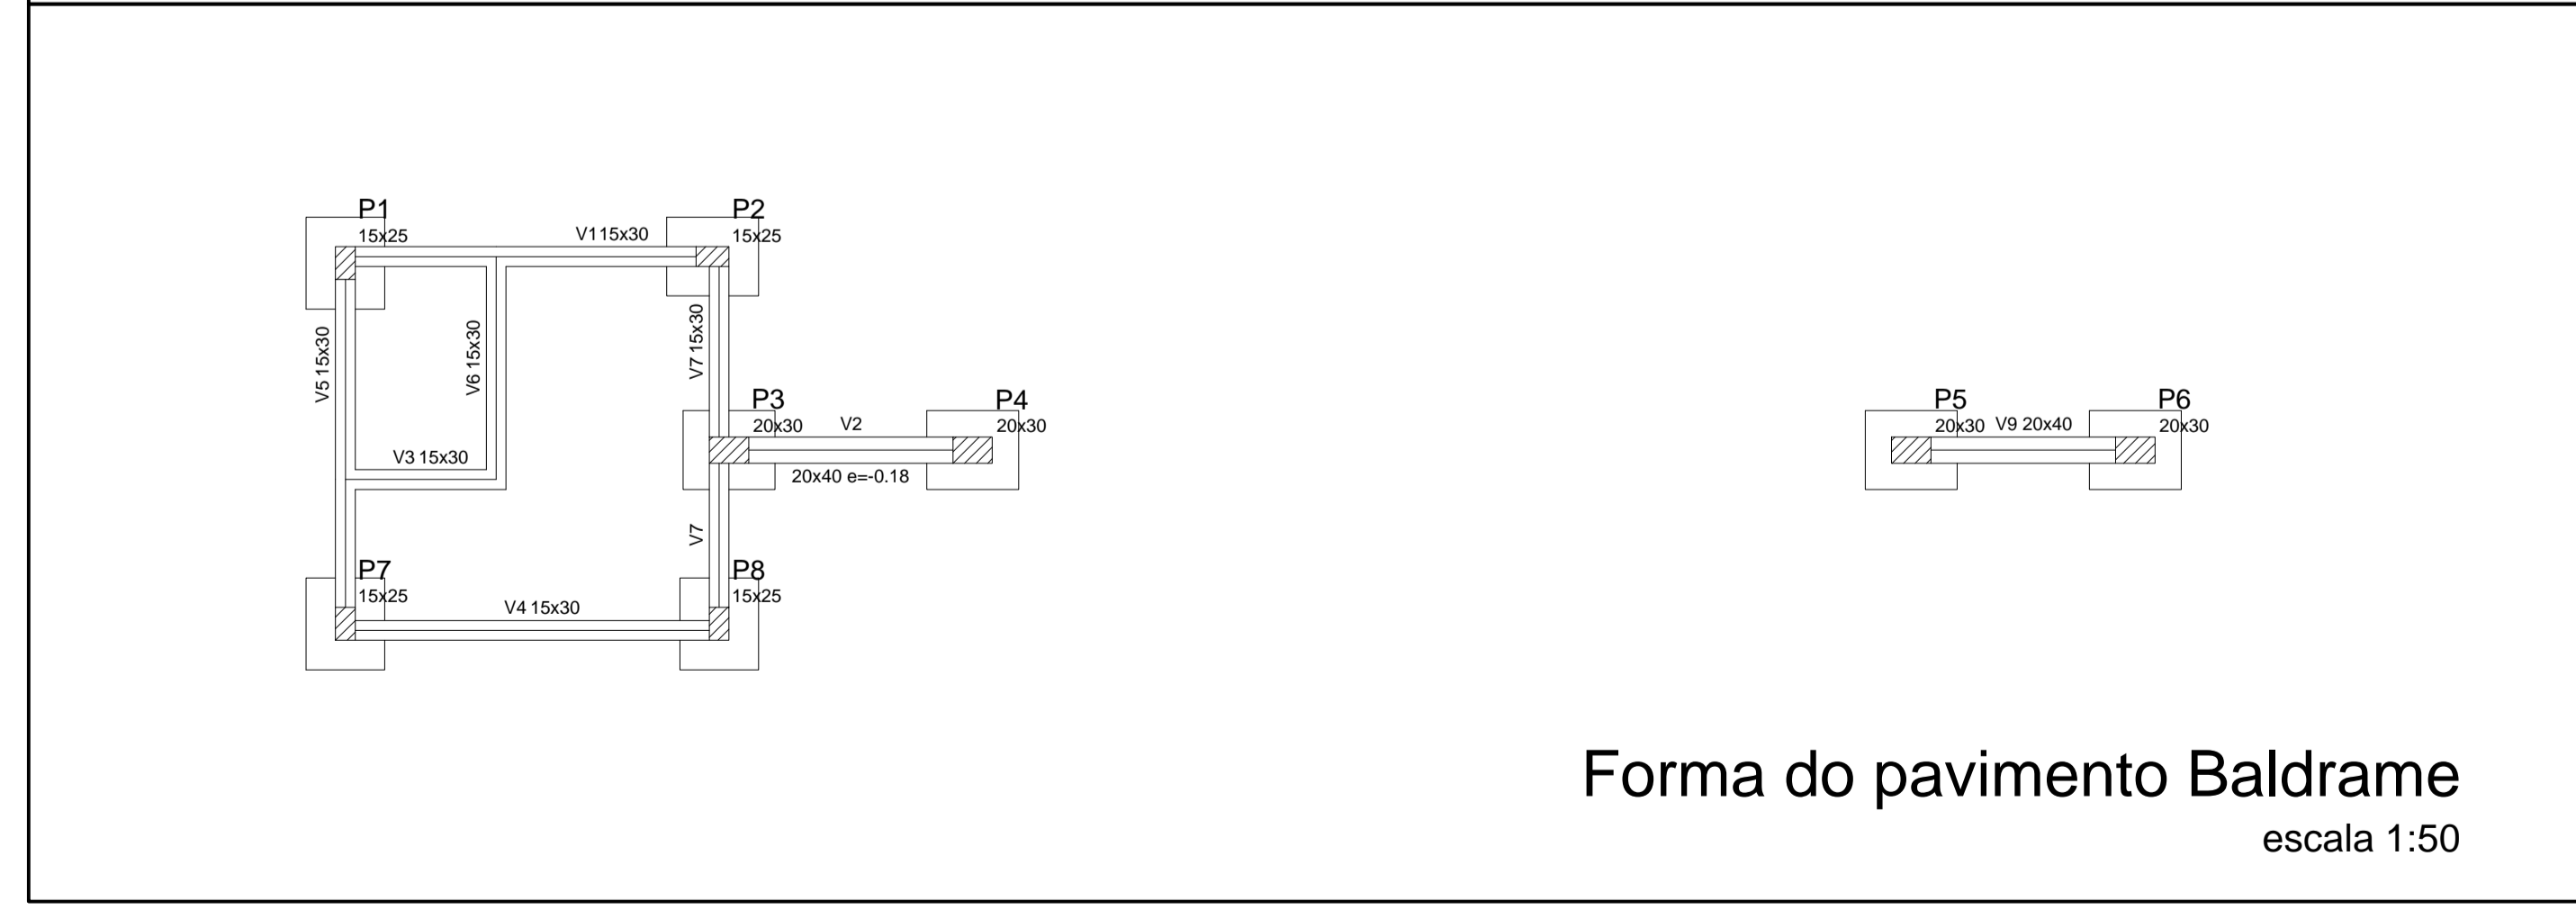

Forma do pavimento Baldrame
escala 1:50

| | | |
|---|--|---|
| | PREFEITURA MUNICIPAL DE MURIAÉ | |
| | SECRETARIA DE OBRAS PÚBLICAS | |
| HORTO FLORESTAL DE MURIAÉ-MG | | |
| PROJETO ESTRUTURAL PARA CONSTRUÇÃO DE ACESSOS E PRAÇA DO HORTO FLORESTAL DE MURIAÉ - MG | | |
| PREFEITURA DE MURIAÉ / CNPJ: 17.947.581/0001-76 | ÁREA DE INTERVENÇÃO: _____ A= 5.107,89m² | |
| PREFEITO JOSÉ BRAZ | SECRETARIA DE OBRAS PÚBLICAS | DESCRÇÃO: FORMAS E LOCAÇÃO DOS PILARES |
| CARLOS GERALDO ROCHA KNEIP SECRETÁRIO | LOCAL: HORTO FLORESTAL - MURIAÉ - MG | ARQUIVO: GUARITA ESTRUTURAL DWG |
| R. T. PROJETO: | ESC: INDICADAS | FOLHA: |
| ARLAN DO CARMO MENDONÇA ENGENHEIRO CIVIL - CREA MG 177340 | DATA: 04/2021 | 02/02 |