



LEVANTAMENTO TOPOGRÁFICO
ÁREA DE INTERVENÇÃO
esc 1:1000

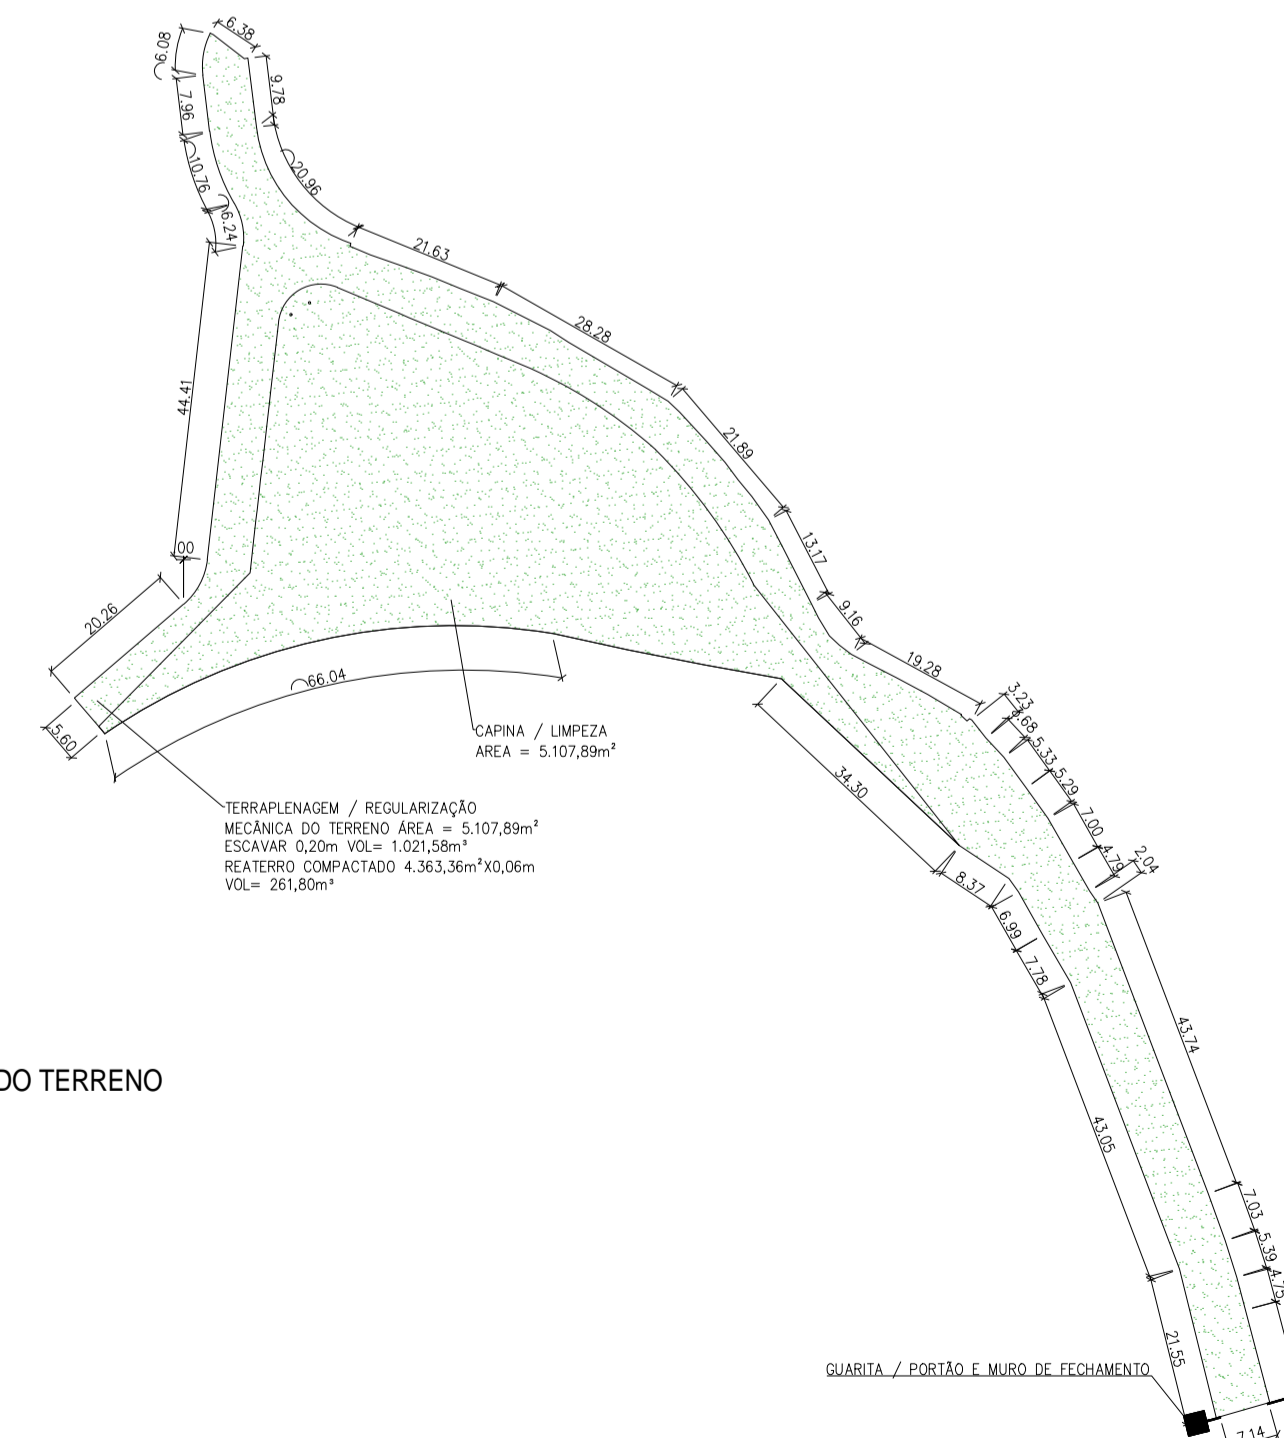

PREPARO DO TERRENO
esc 1:1000

QUADRO DE ÁREAS

| | |
|-----------------------------------|------------------------|
| ÁREA TOTAL DE INTERVENÇÃO | 5.107,89m ² |
| ÁREA DE CAPINA / LIMPEZA | 5.107,89m ² |
| ÁREA DE TERRAPLENAGEM | 5.107,89m ² |
| ÁREA DE PAVIMENTAÇÃO VIAS | 2.894,50m ² |
| ÁREA PAVIMENTAÇÃO PRAÇA | 1.114,17m ² |
| ÁREA PLANTIO DE GRAMA / CANTEIROS | 744,53m ² |

| | |
|--|---|
|  PREFEITURA MUNICIPAL DE MURIAÉ SECRETARIA DE URBANISMO E MEIO AMBIENTE | |
| HORTO FLORESTAL DE MURIAÉ-MG PROJETO URBANÍSTICO PARA PAVIMENTAÇÃO DE ACESSOS, PRAÇA, GUARITA E MURO DE FECHAMENTO DO HORTO FLORESTAL DE MURIAÉ - MG | |
| PREFEITURA DE MURIAÉ / CNPJ: 17.947.581/0001-76 PREFEITO JOSÉ BRAZ SECRETARIA DE URBANISMO E MEIO AMBIENTE: CARLOS GERALDO ROCHA KNEIP SECRETÁRIO | ÁREA DE INTERVENÇÃO: A= 5.107,89m ² DESCRIÇÃO: LEVANTAMENTO TOPOGRÁFICO PREPARO DO TERRENO E GUARITA LOCAL: HORTO FLORESTAL - MURIAÉ - MG ARQUIVO: PRAÇA HORTO FLORESTAL.DWG |
| R. T. PROJETO ARG.: JOSÉ CLÁUDIO DE LIMA ARQUITETO E URBANISTA - CAU A190008 | ESC. INDICADAS DATA: 04/2021 FOLHA: 03/04 |