



242
241
240
239
238
237
236
235
234
233
232
231
230
229
228
227
226
225
224
223
222
221
220
219
218
217
216

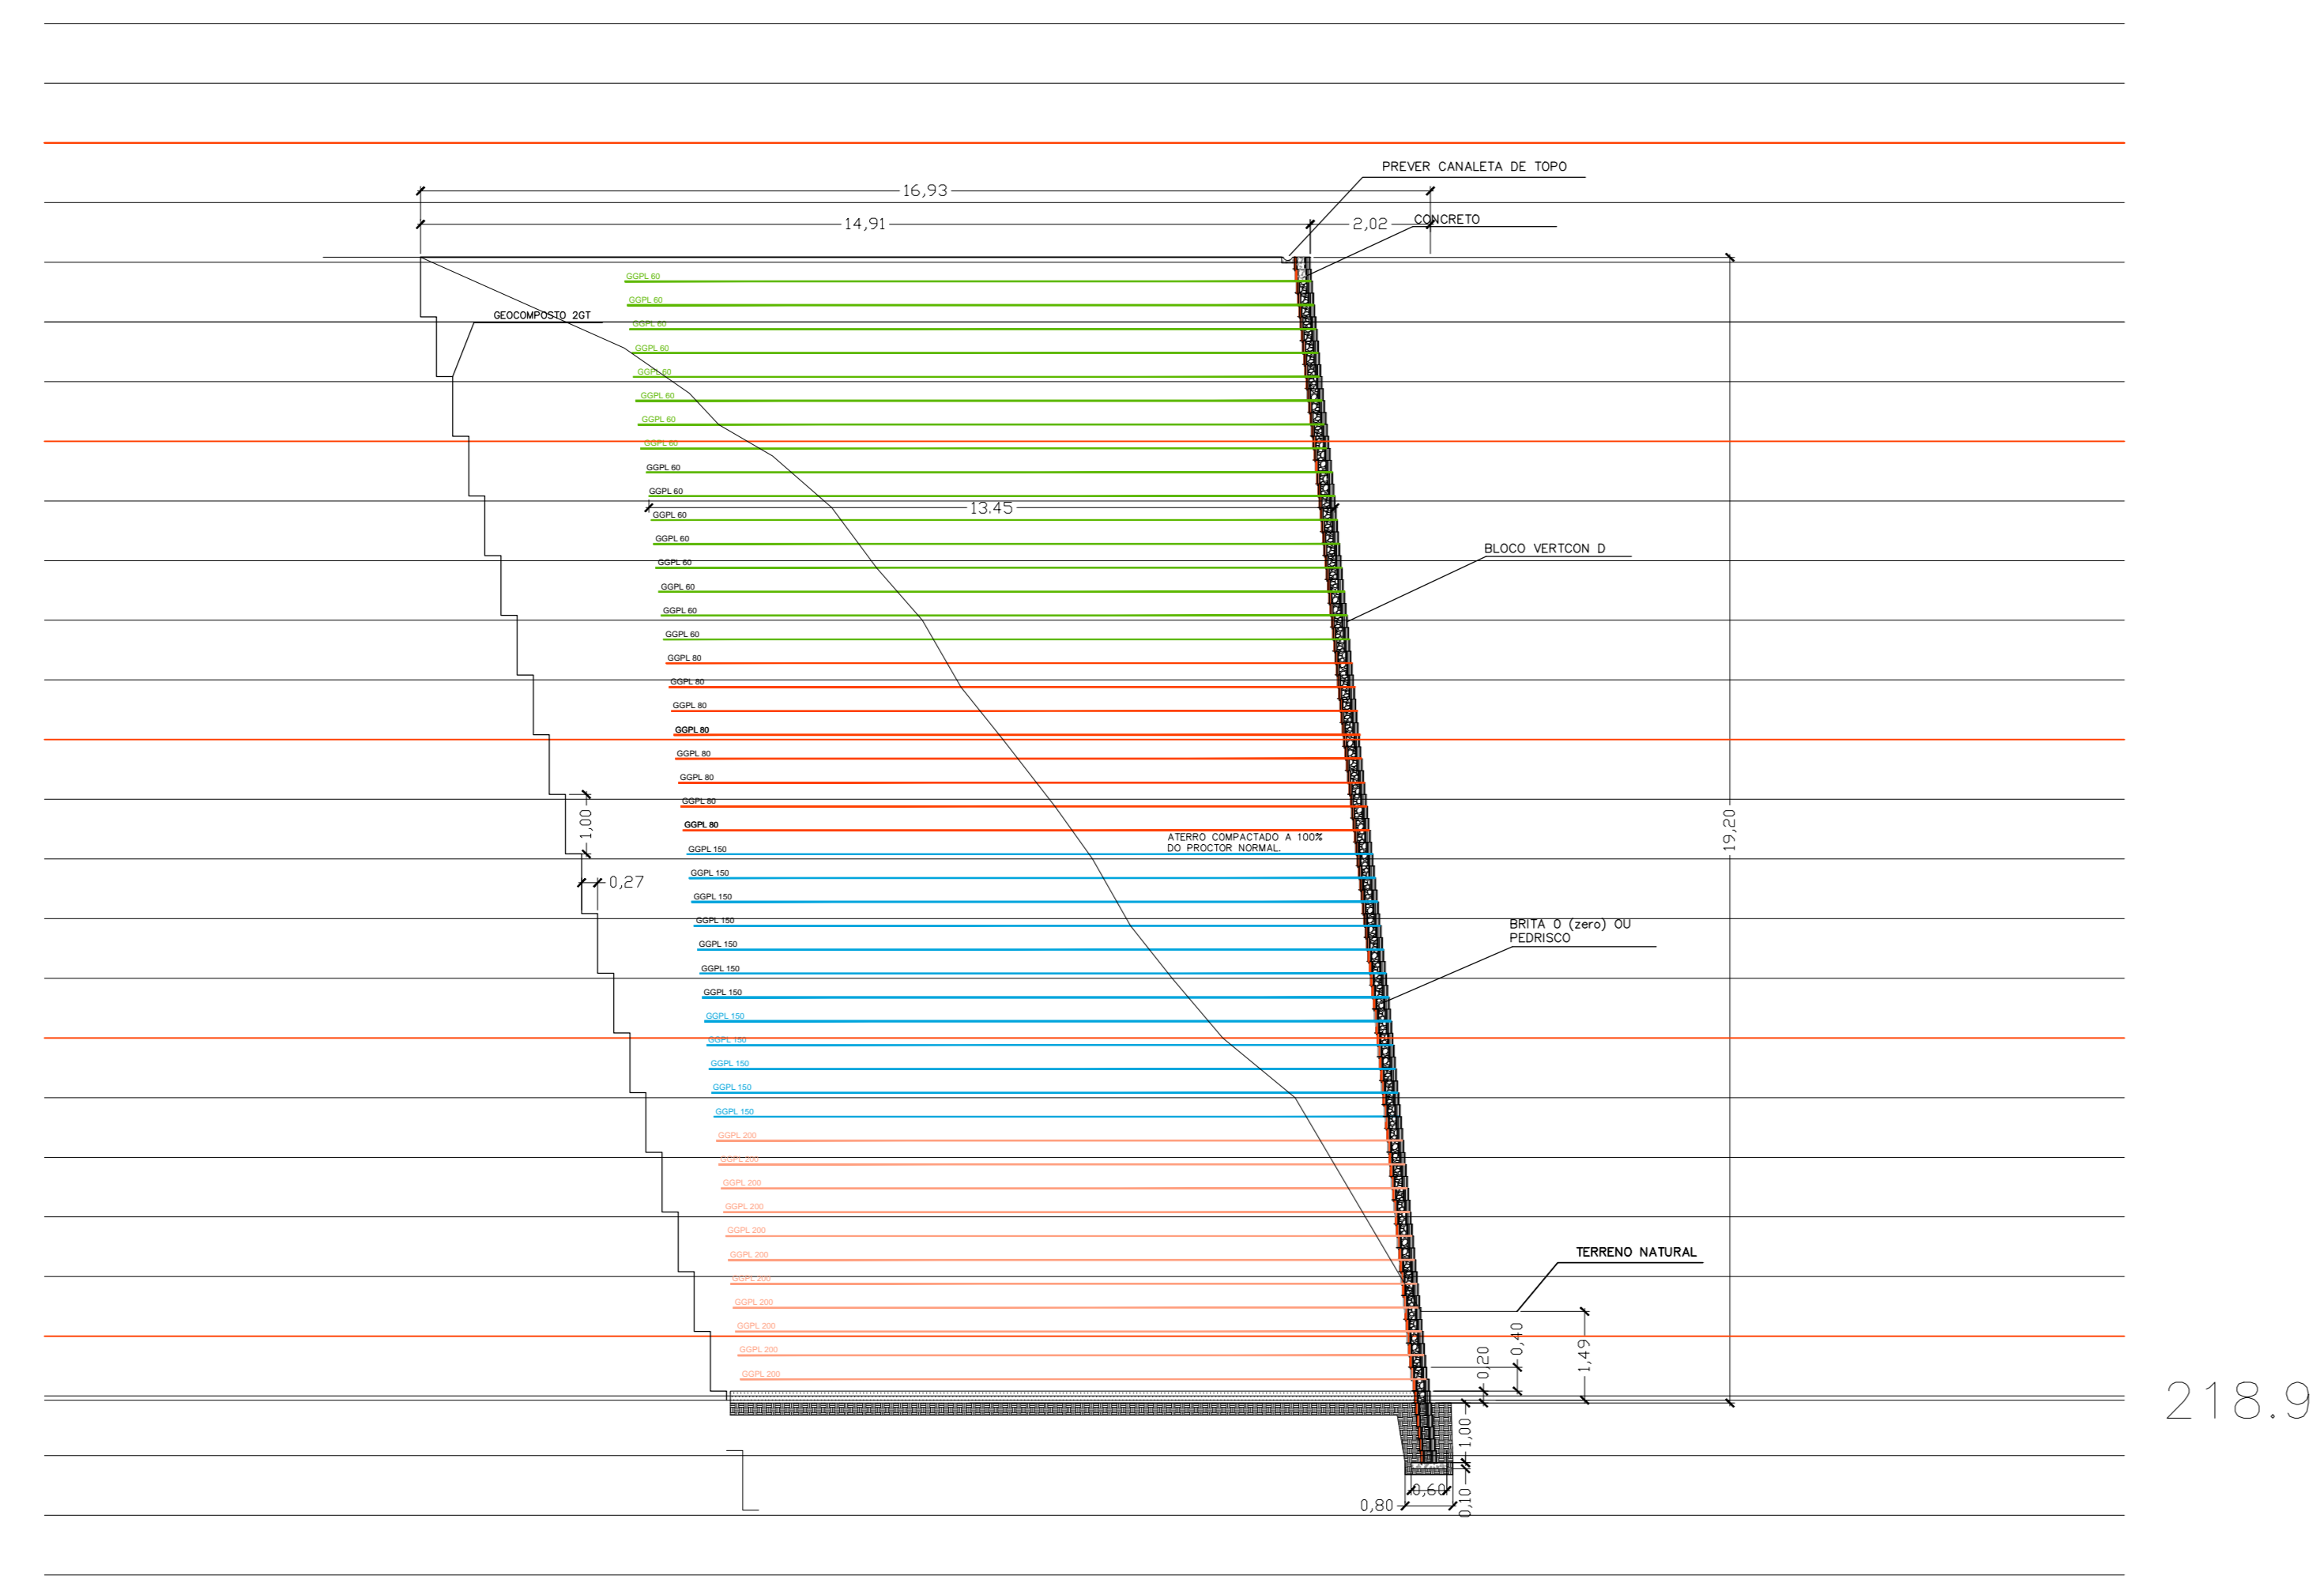

218.9

SEÇÃO 05 TRANSVERSAL DO MURO VERTCON D - H MAX. = 19,20m
ESCALA: 1:100


242
241
240
239
238
237
236
235
234
233
232
231
230
229
228
227
226
225
224
223
222
221
220
219
218
217
216

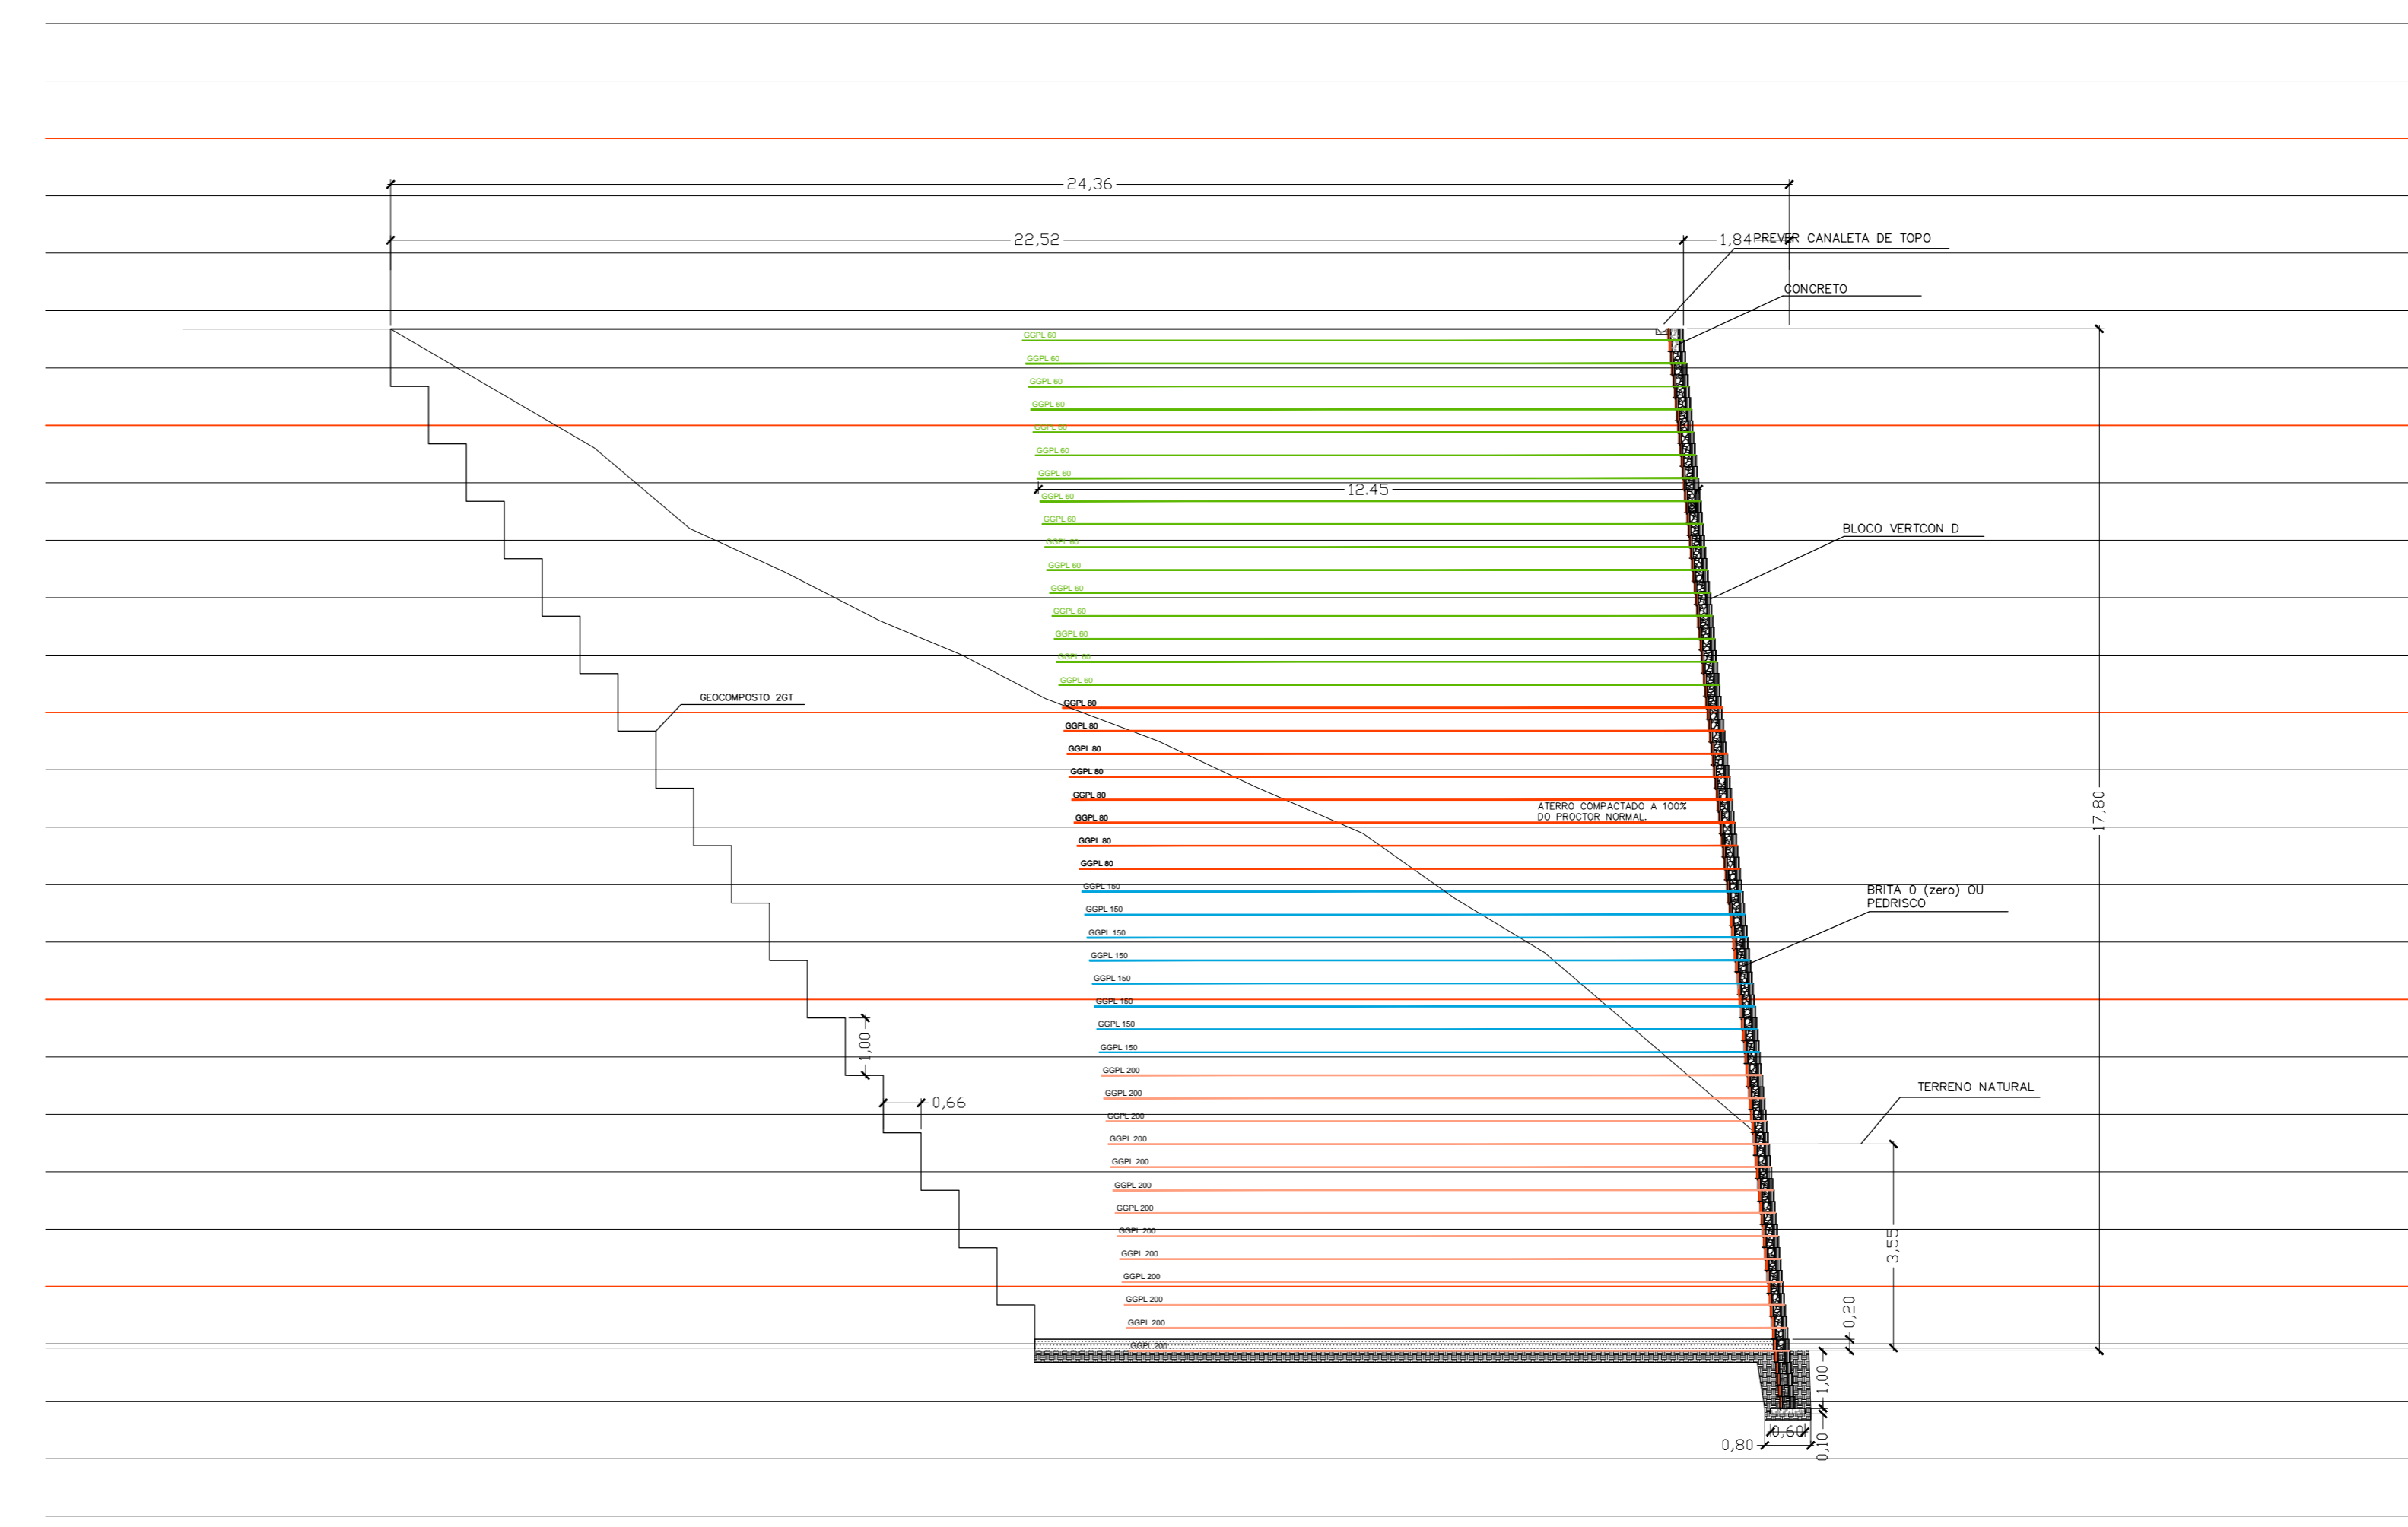

218.95

SEÇÃO 06 TRANSVERSAL DO MURO VERTCON D - H MAX. = 17,80m
ESCALA: 1:100

242
241
240
239
238
237
236
235
234
233
232
231
230
229
228
227
226
225
224
223
222
221
220
219
218
217
216

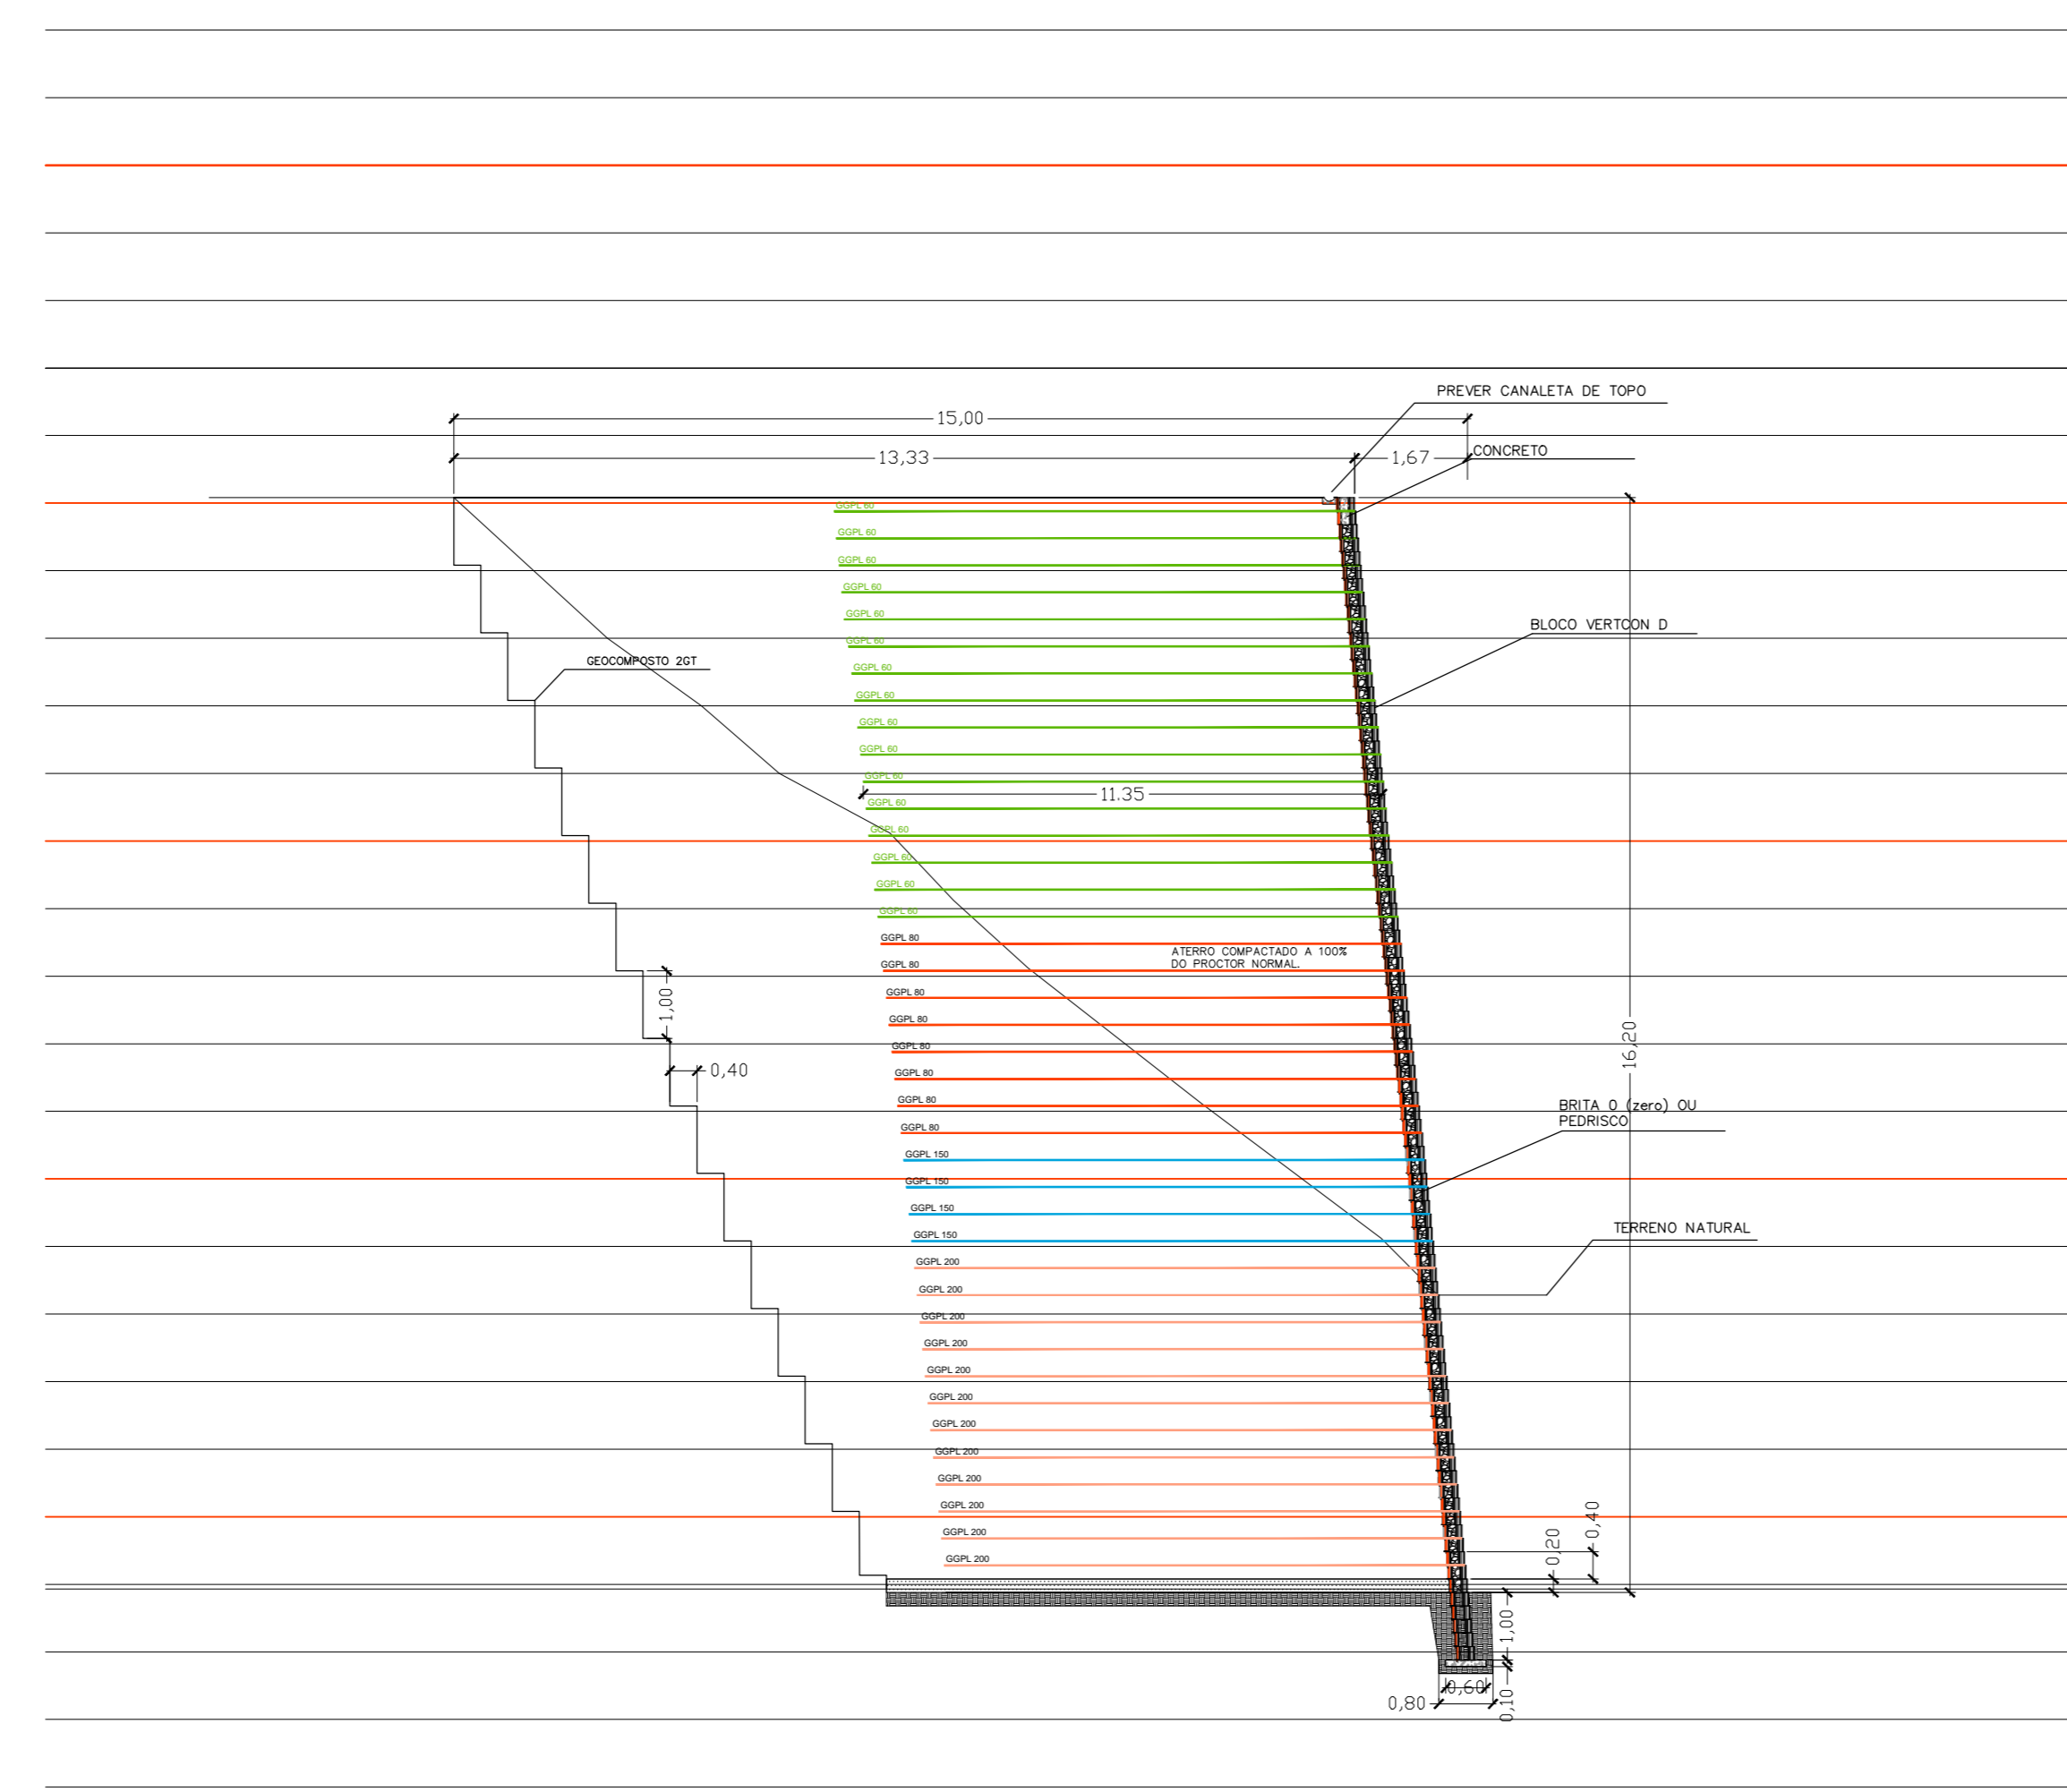

218.95

SEÇÃO 07 TRANSVERSAL DO MURO VERTCON D - H MAX. = 16,20m
ESCALA: 1:100

		PREFEITURA MUNICIPAL DE MURIAÉ SECRETARIA DE OBRAS PÚBLICAS	
		HORTO FLORESTAL DE MURIAÉ-MG PROJETO PARA CONSTRUÇÃO DE MURO DE CONTENÇÃO EM SOLO ARMADO DO HORTO FLORESTAL DE MURIAÉ-MG	
PREFEITURA DE MURIAÉ (CNPJ: 17.841.881/0001-76)		DESCRIÇÃO: SEÇÕES TRANSVERSAIS DO MURO DE CONTENÇÃO	
PREFEITO JOSÉ BRAZ		LOCAL: HORTO FLORESTAL - MURIAÉ - MG	
SECRETARIA DE OBRAS PÚBLICAS		ARQUIVO: MURO HORTO FLORESTAL.DWG	
CARLOS GERALDO ROCHA INEP R08/11/14		ESC: INDICADAS	
R. T. PROJETO ARQ.		DATA: 06/2021	
CARLOS GERALDO ROCHA INEP ENG. CIVIL CREA: 113388/2		FOLHA: 04/06	