

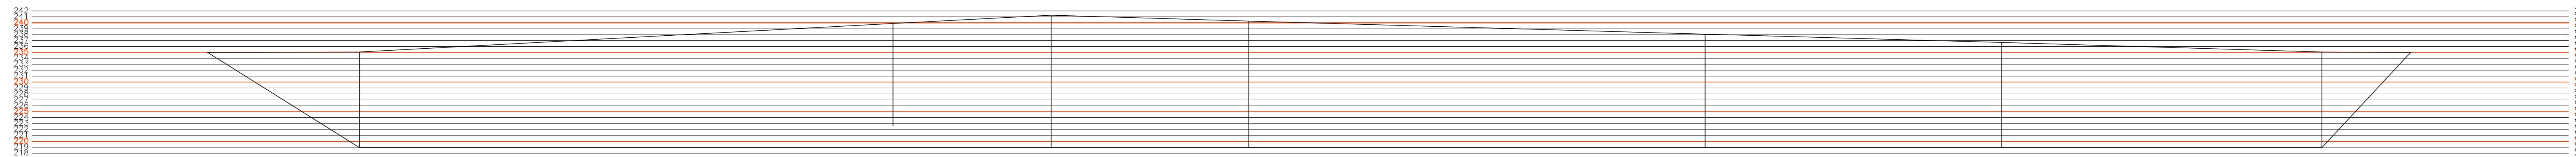



VISTA FRONTAL DO MURO CONTENÇÃO VERTCON COM PAGINAÇÃO DOS BLOCOS
ESCALA: 1:500

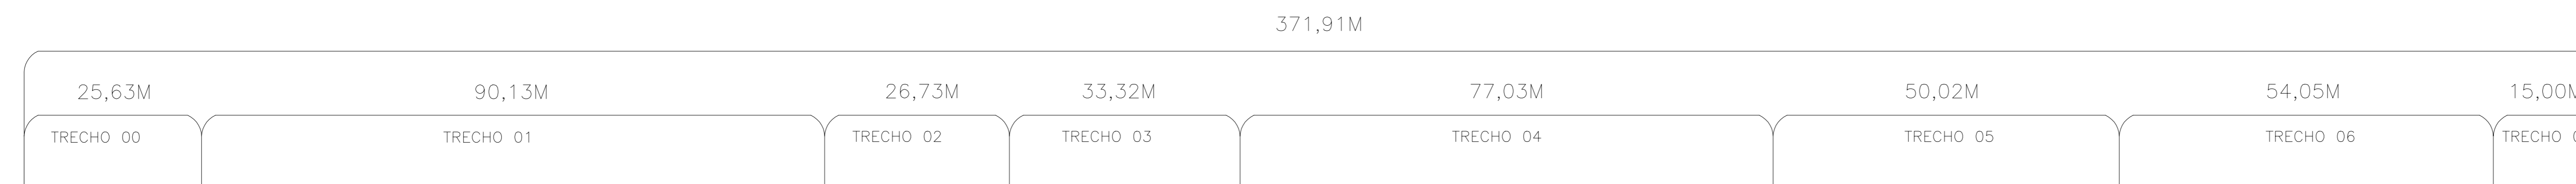


VISTA FRONTAL DO MURO CONTENÇÃO VERTCON IMPLANTAÇÃO LINEAR COM COTAS GERAIS
ESCALA: 1:500

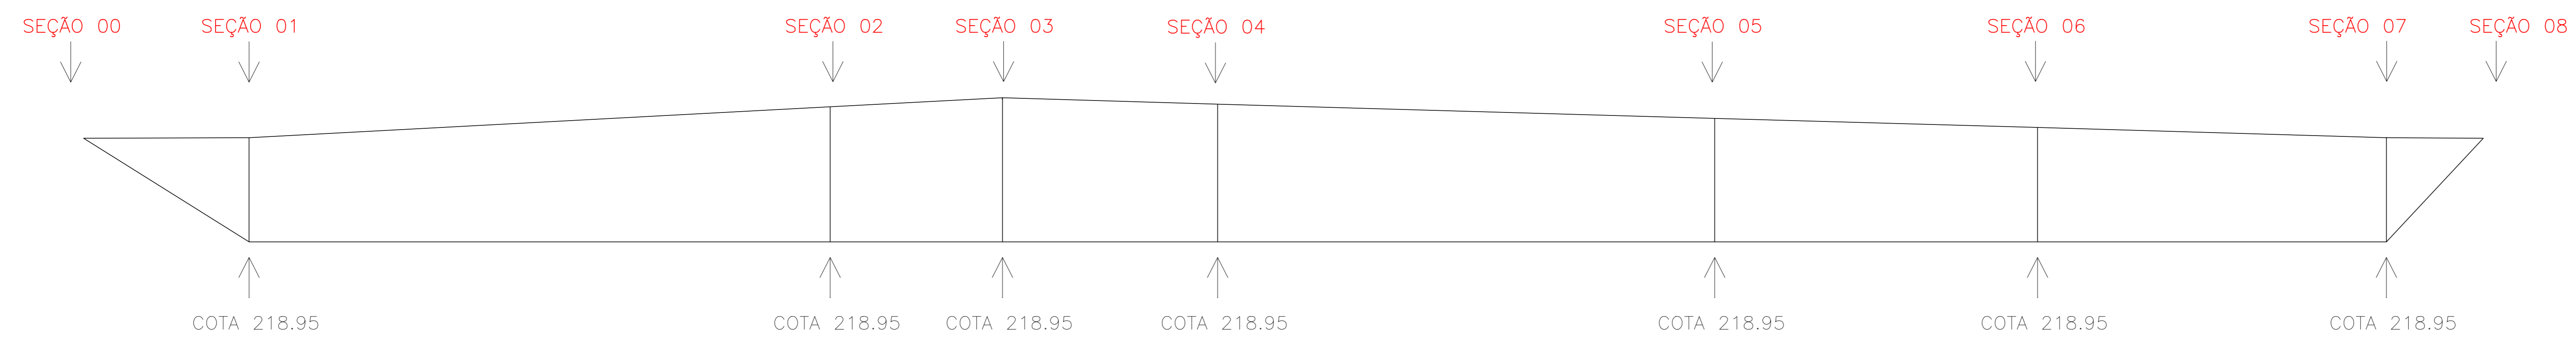

VISTA FRONTAL DO MURO CONTENÇÃO VERTCON IMPLANTAÇÃO LINEAR COTA 218.95
ESCALA: 1:500

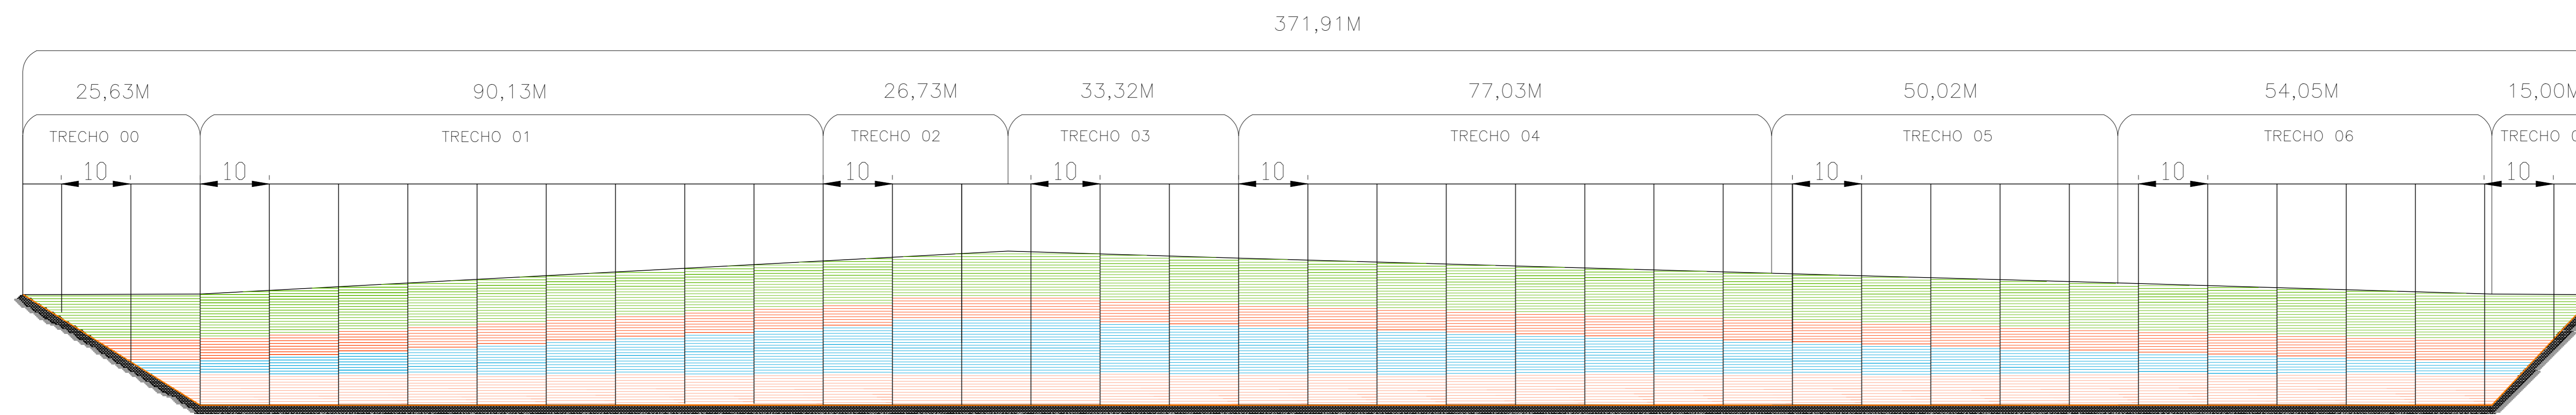

VISTA FRONTAL DO MURO CONTENÇÃO VERTCON COM DETALHAMENTO DAS GEOGRELHAS
ESCALA: 1:500

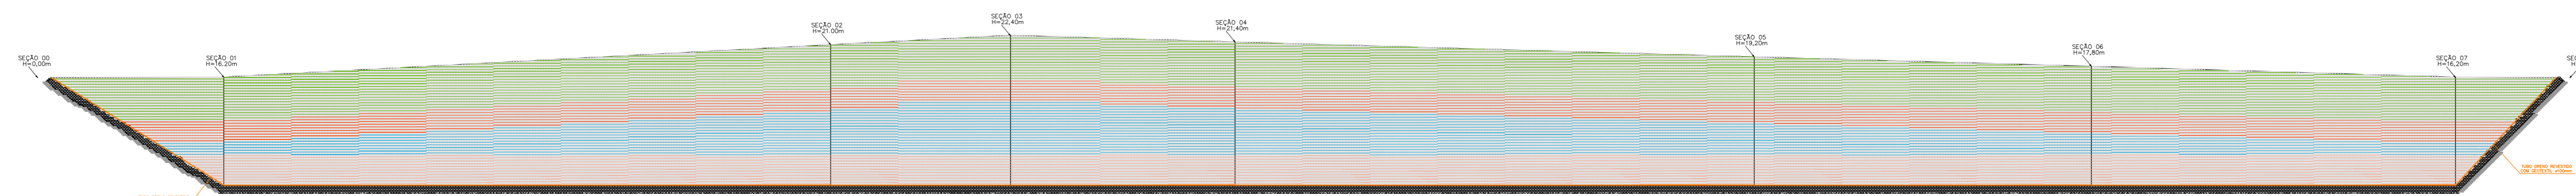

VISTA FRONTAL DO MURO CONTENÇÃO VERTCON COM BLOCOS E GEOGRELHAS
ESCALA: 1:500

	PREFEITURA MUNICIPAL DE MURIAÉ SECRETARIA DE OBRAS PÚBLICAS	
	HORTO FLORESTAL DE MURIAÉ-MG PROJETO PARA CONSTRUÇÃO DE MURO DE CONTENÇÃO EM SOLO ARMADO DO HORTO FLORESTAL DE MURIAÉ-MG	
PREFEITO JOSÉ BRAZ	DESCRIÇÃO VISTAS GERAIS DO MURO	
SECRETARIA DE OBRAS PÚBLICAS	LOCAL: HORTO FLORESTAL - MURIAÉ - MG	
CARLOS GERALDO ROCHA INEP R09/11/14	ARQUIVO: MURO HORTO FLORESTAL DWG	
R. T. PROJETO ARQ.	ESC: INDICAÇÃO	FOLHA:
CARLOS GERALDO ROCHA INEP ENG. CIVIL CREA - 1138807	DATA: 06/2021	02/06