

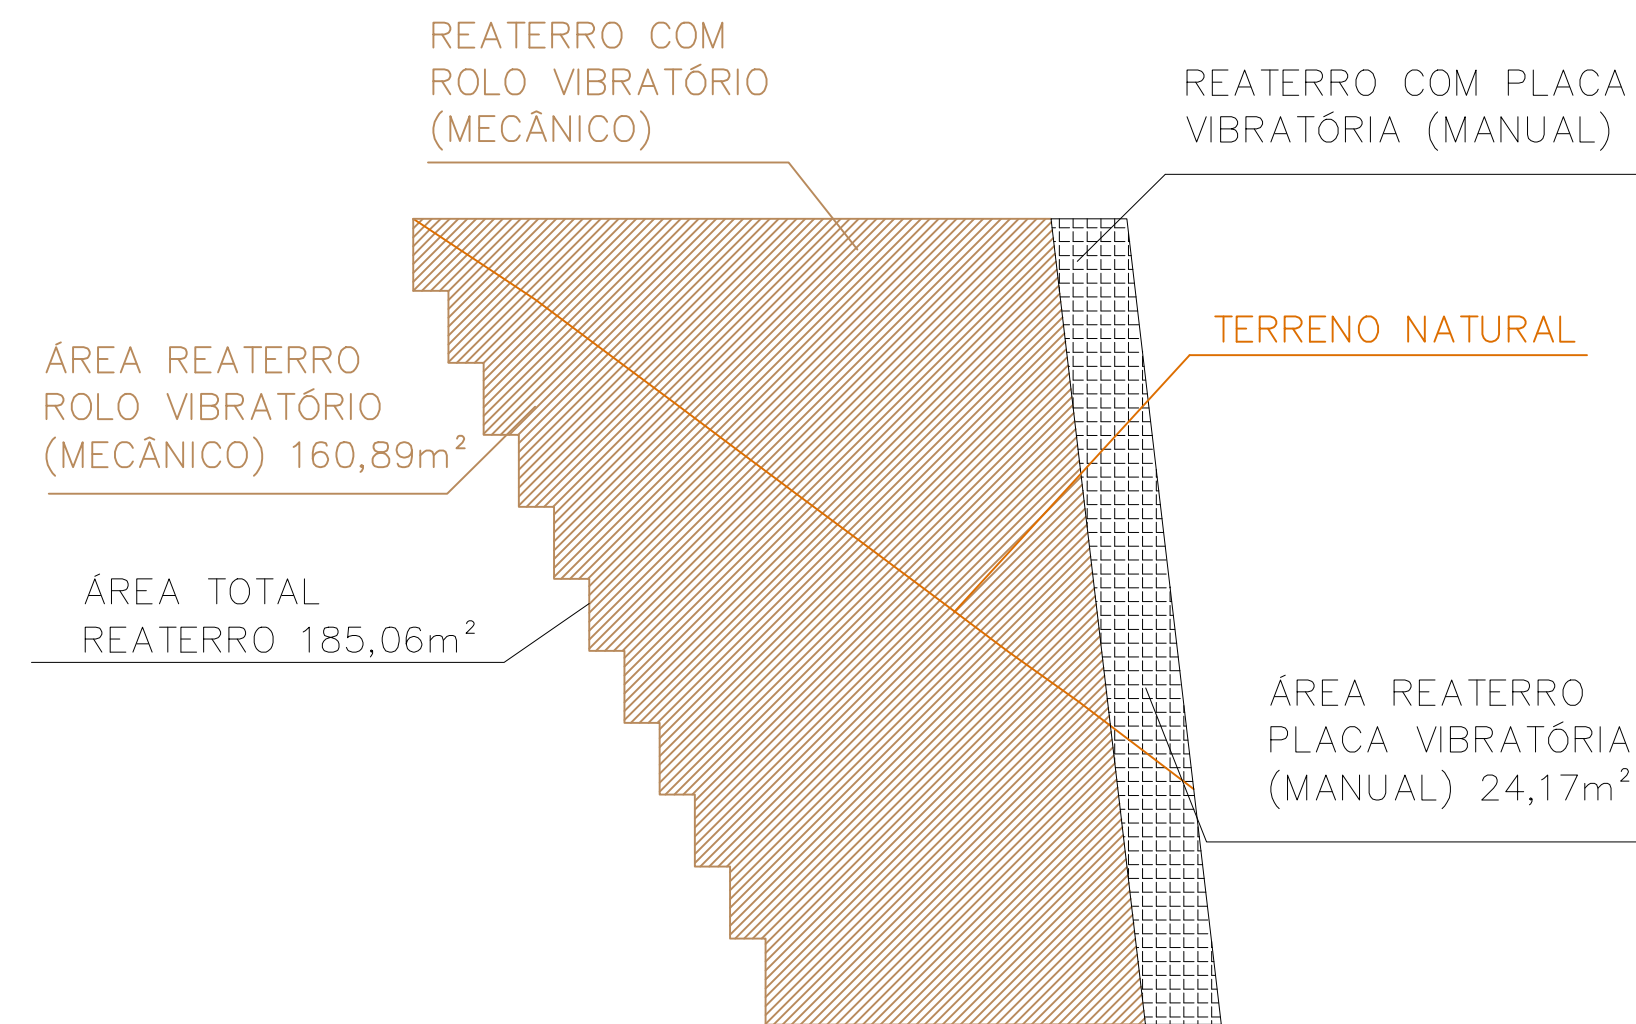



SEÇÃO 01 TRANSVERSAL DO MURO VERTICAL D - H MAX. = 16,20m
ESCALA: 1:100

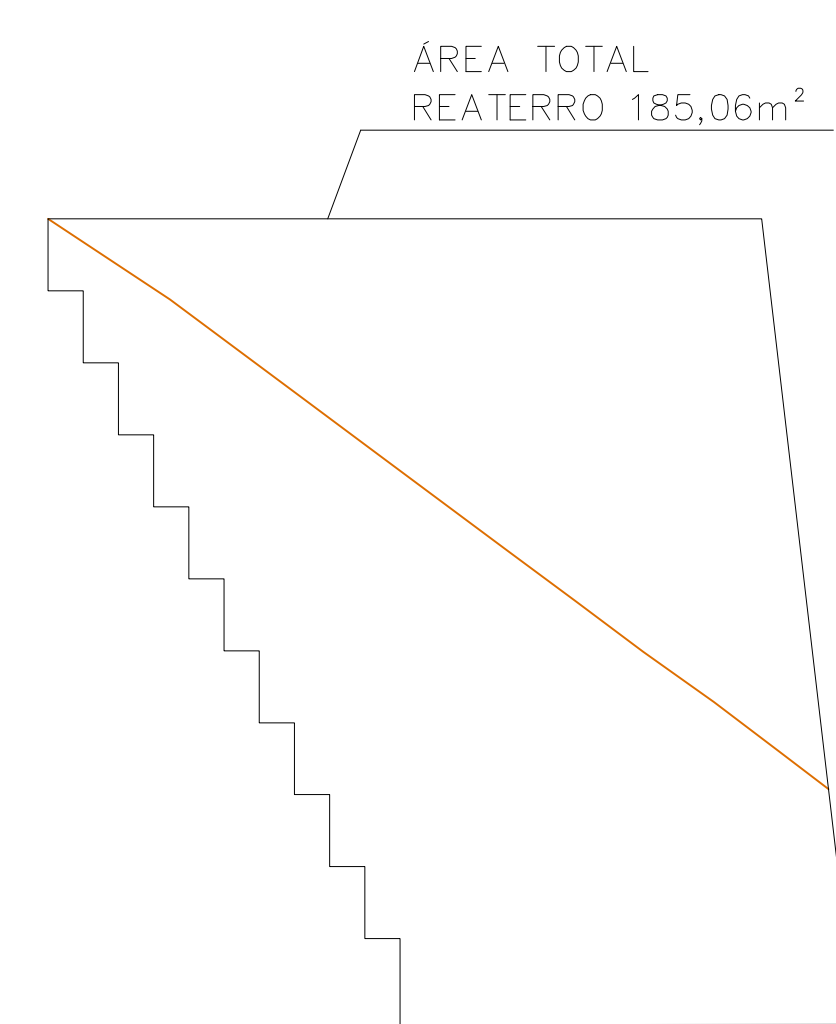


ATERRO

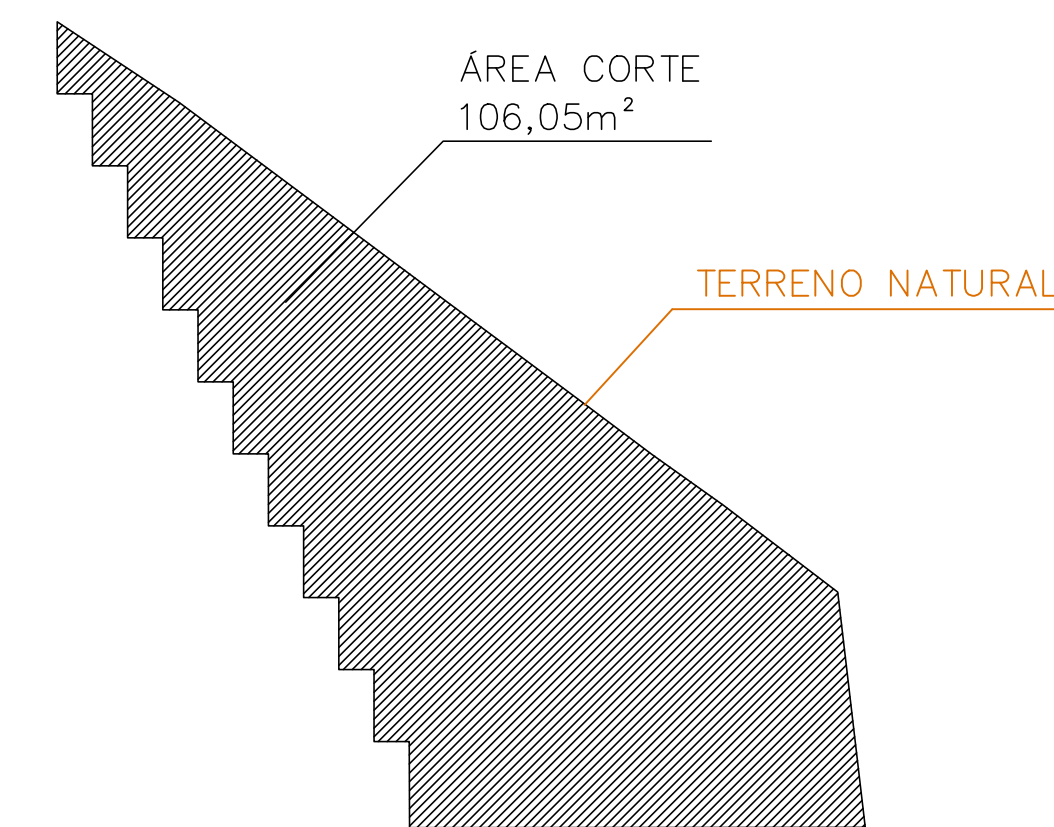


CORTE

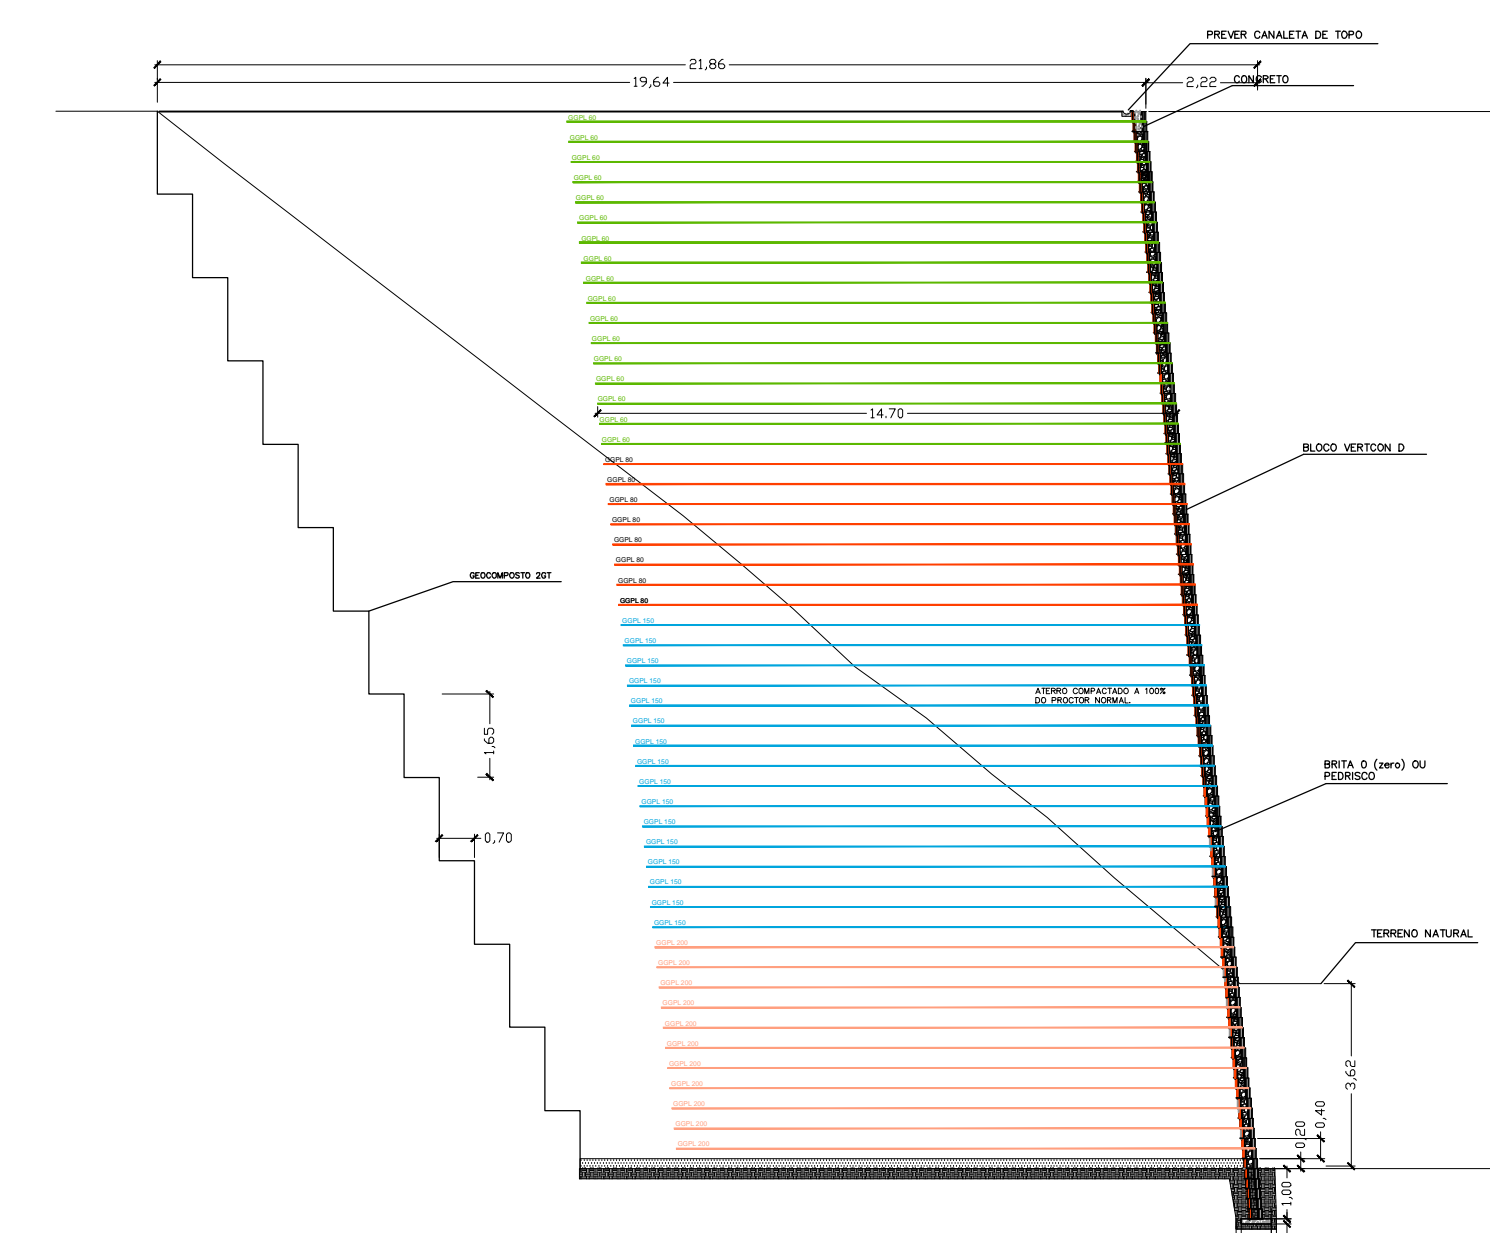


SEÇÃO 02 TRANSVERSAL DO MURO VERTICAL D - H MAX. = 21,00m
ESCALA: 1:100

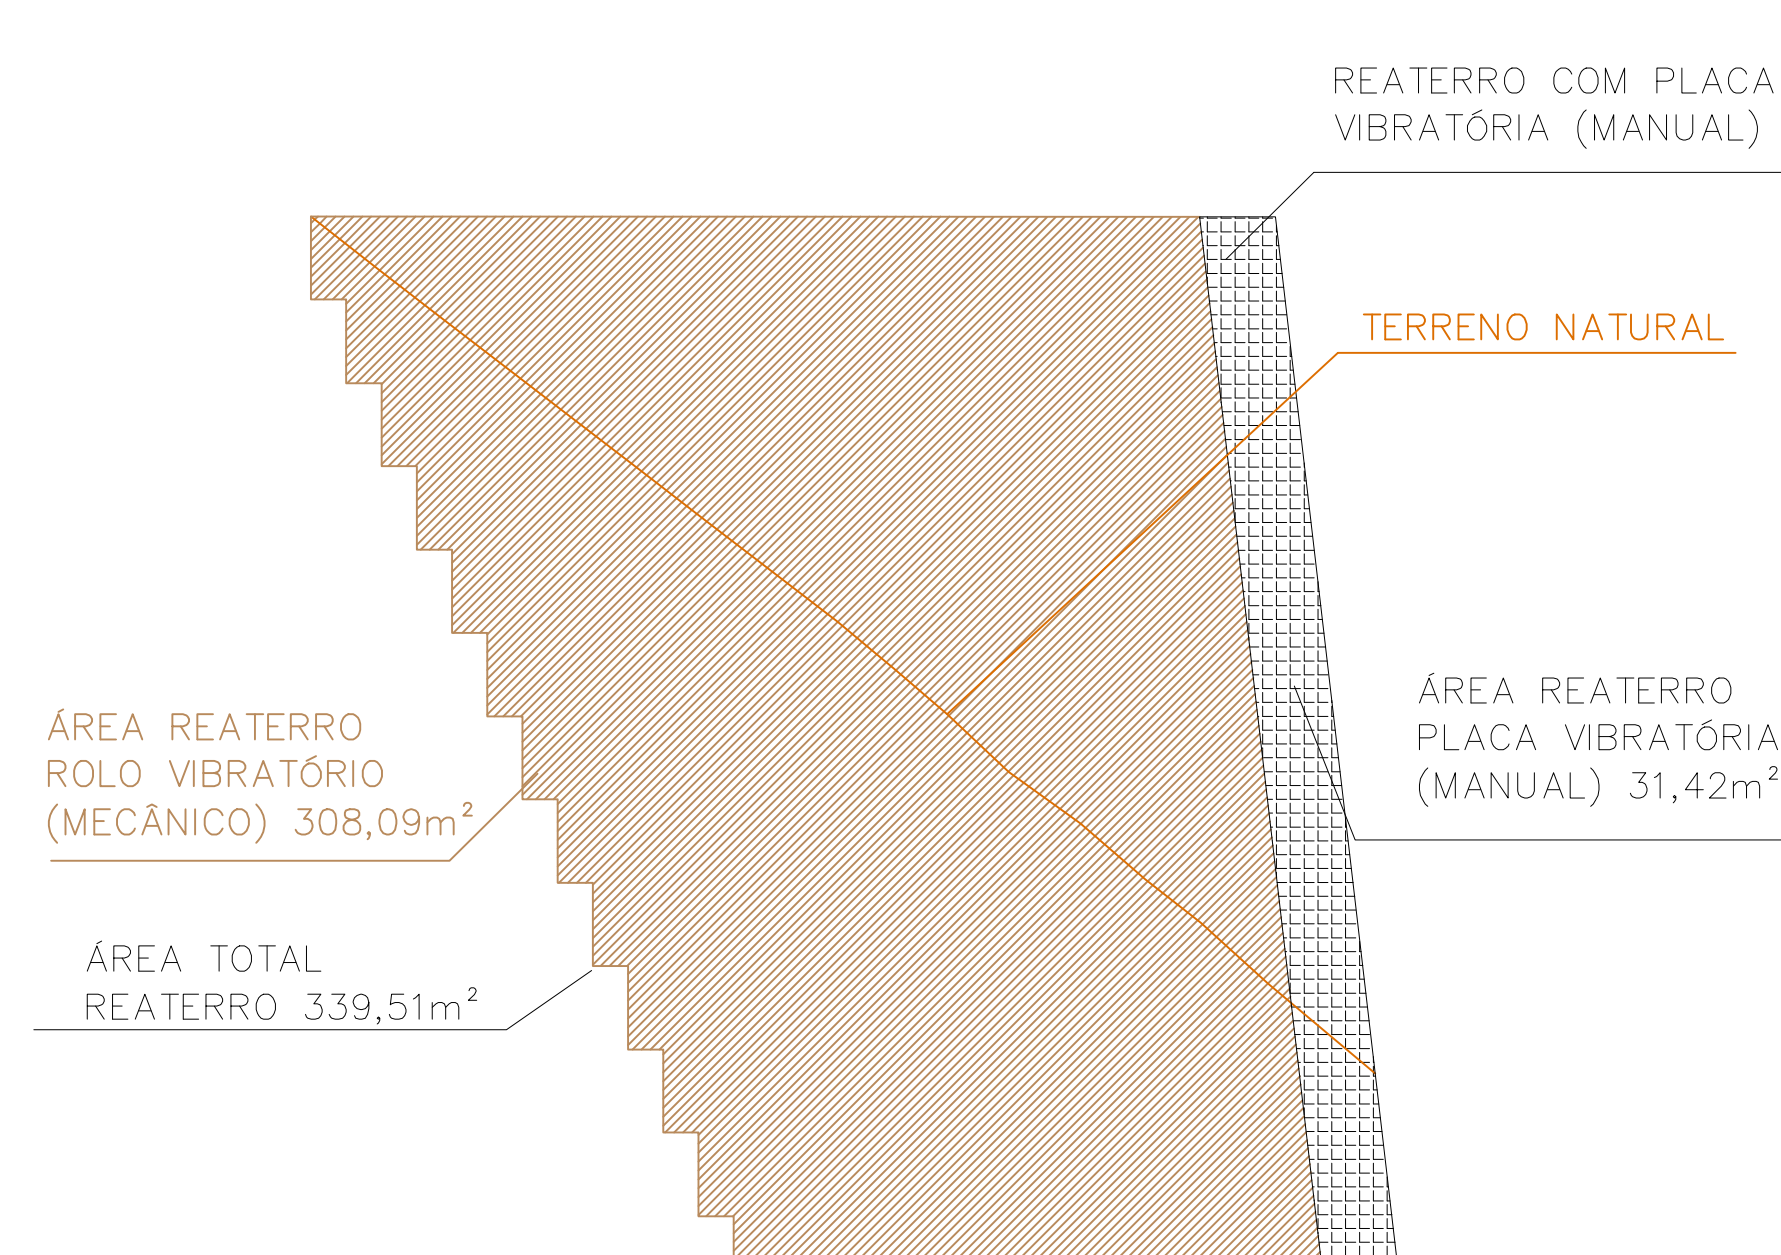



ATERRO

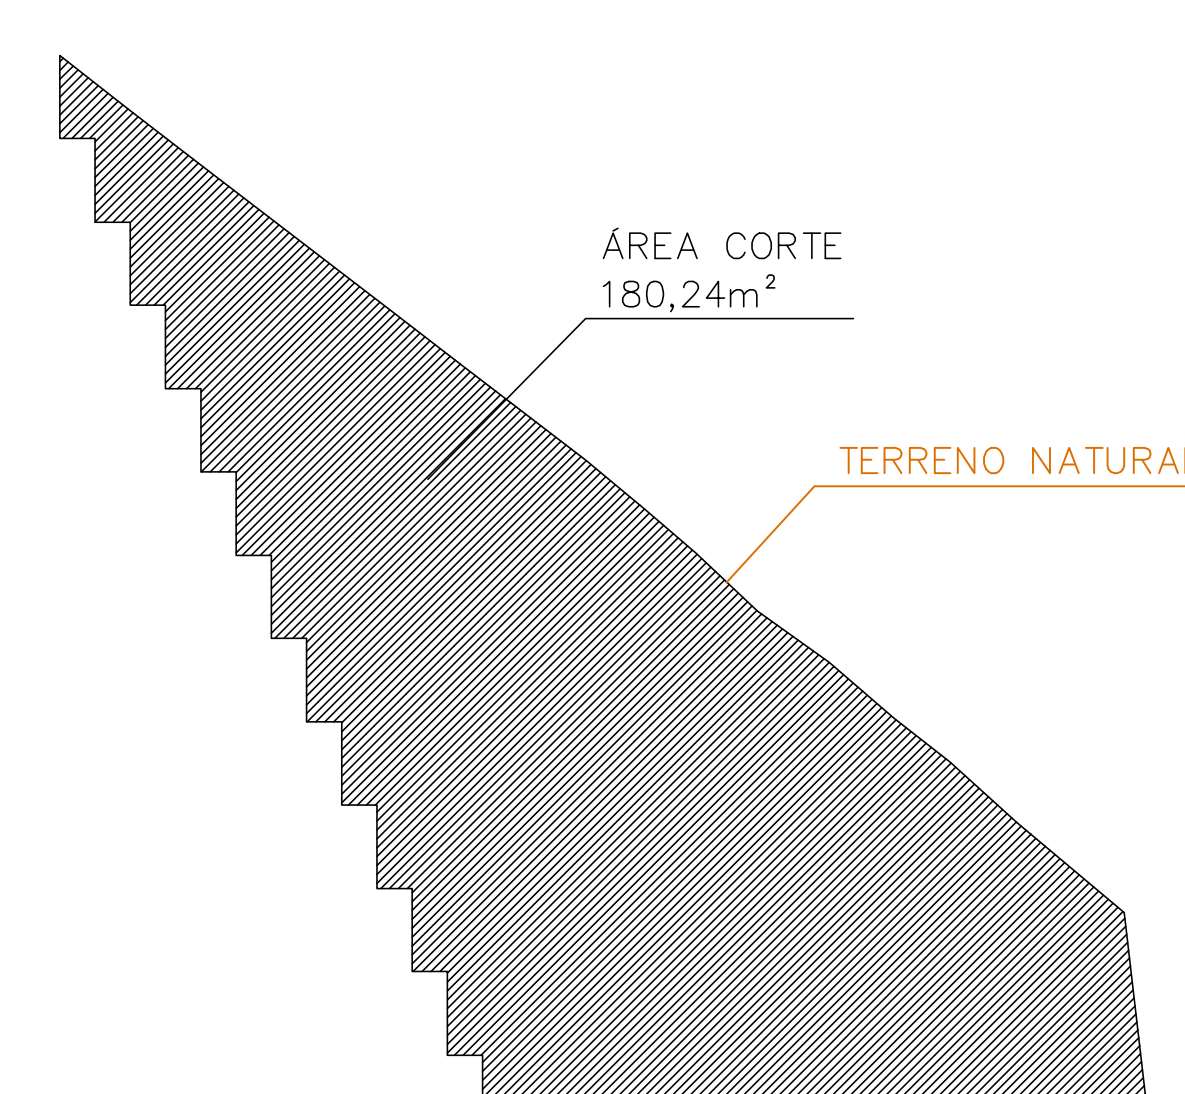


CORTE

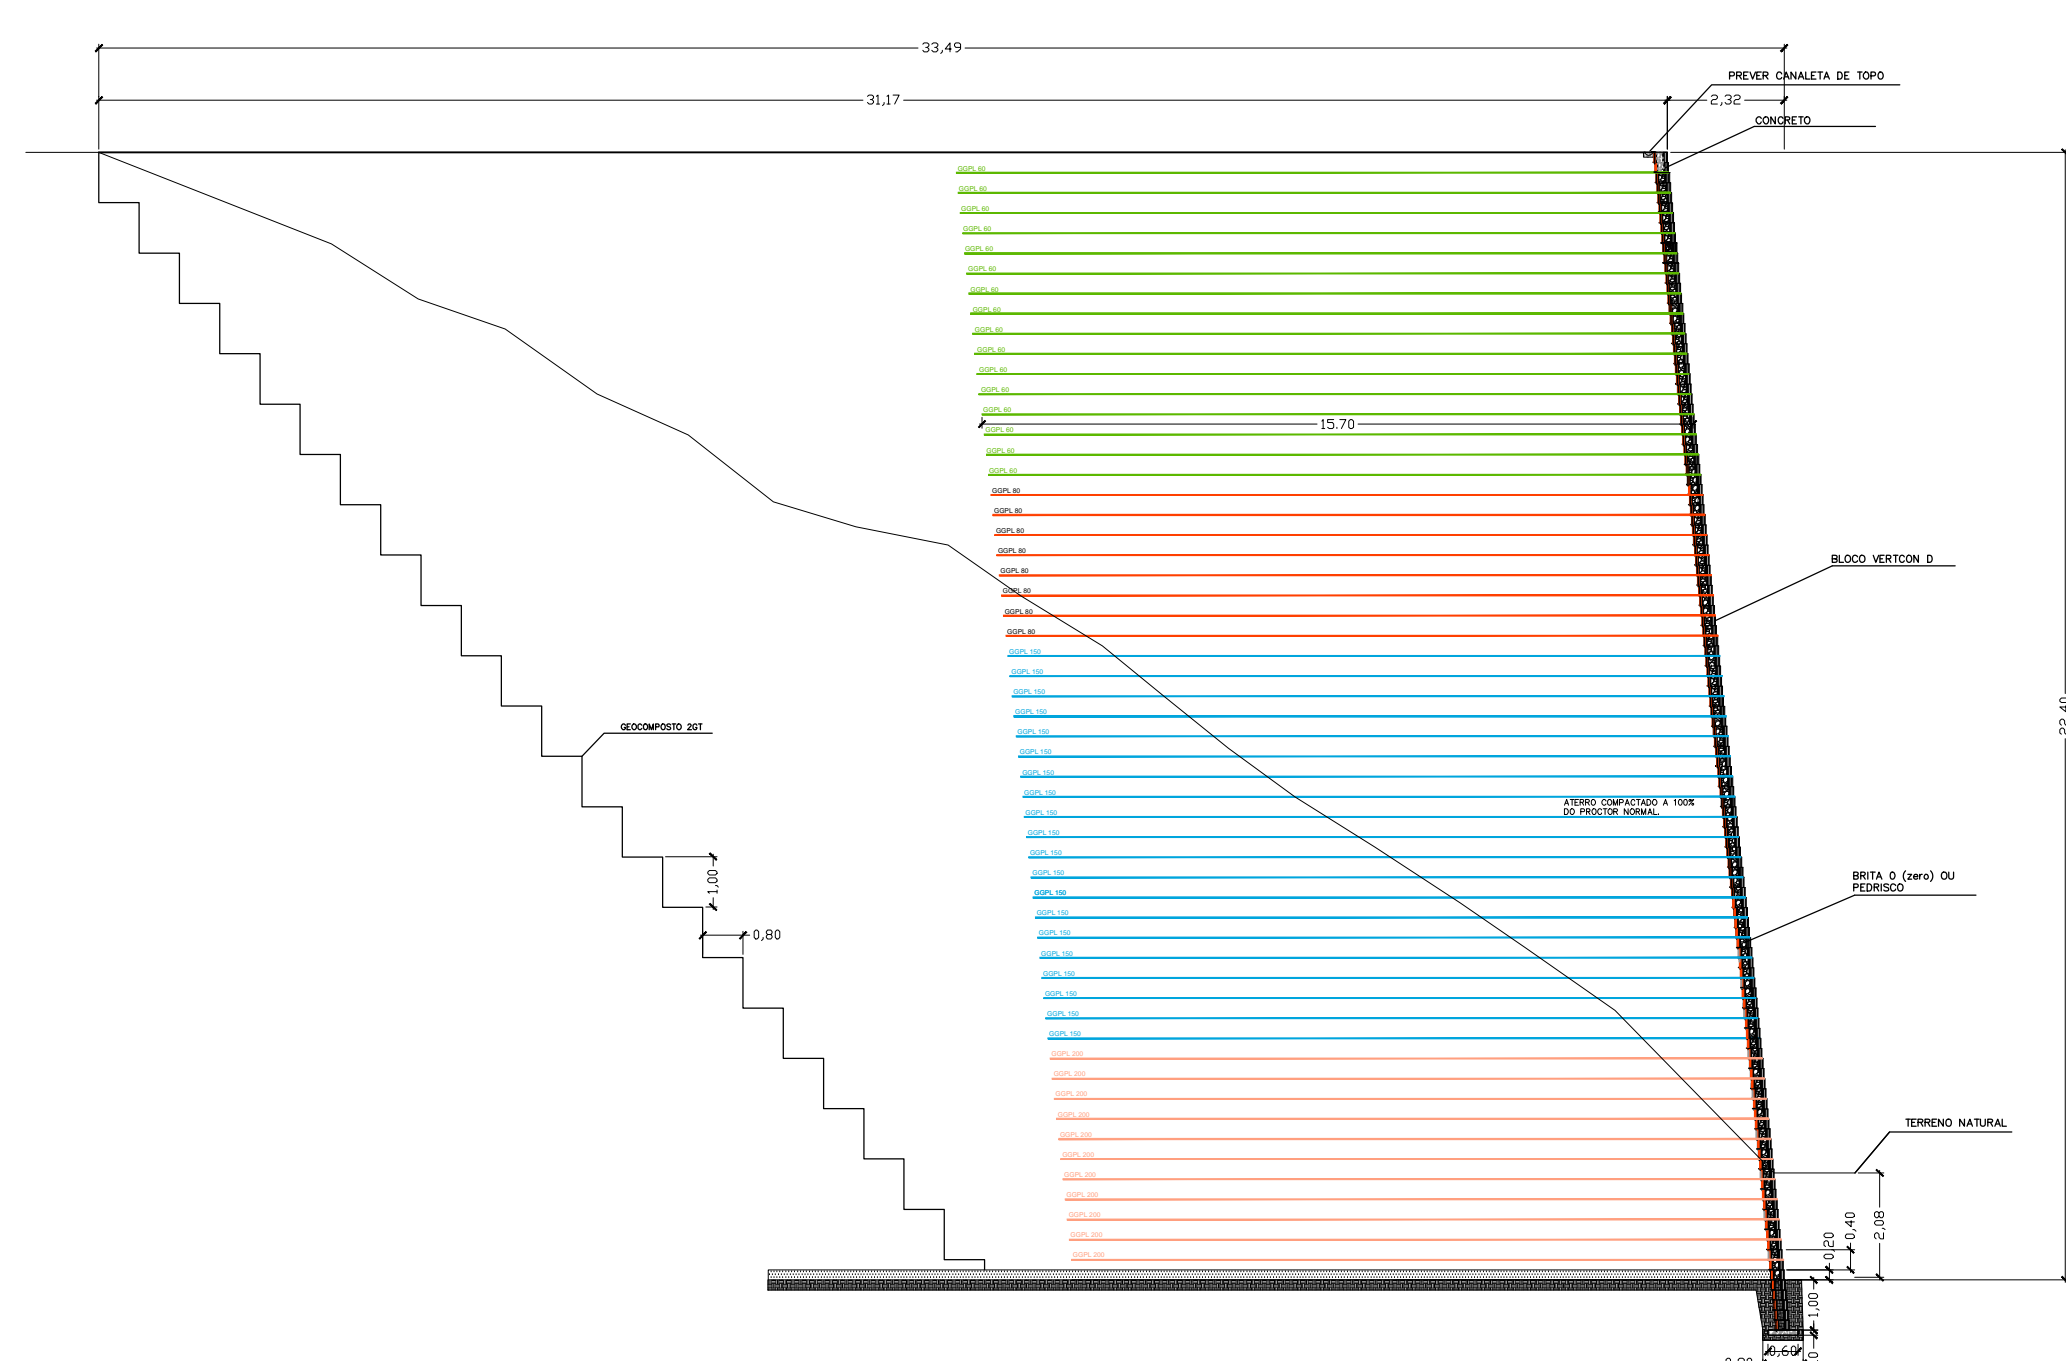

SEÇÃO 03 TRANSVERSAL DO MURO VERTICAL D - H MAX. = 22,40m
ESCALA: 1:100

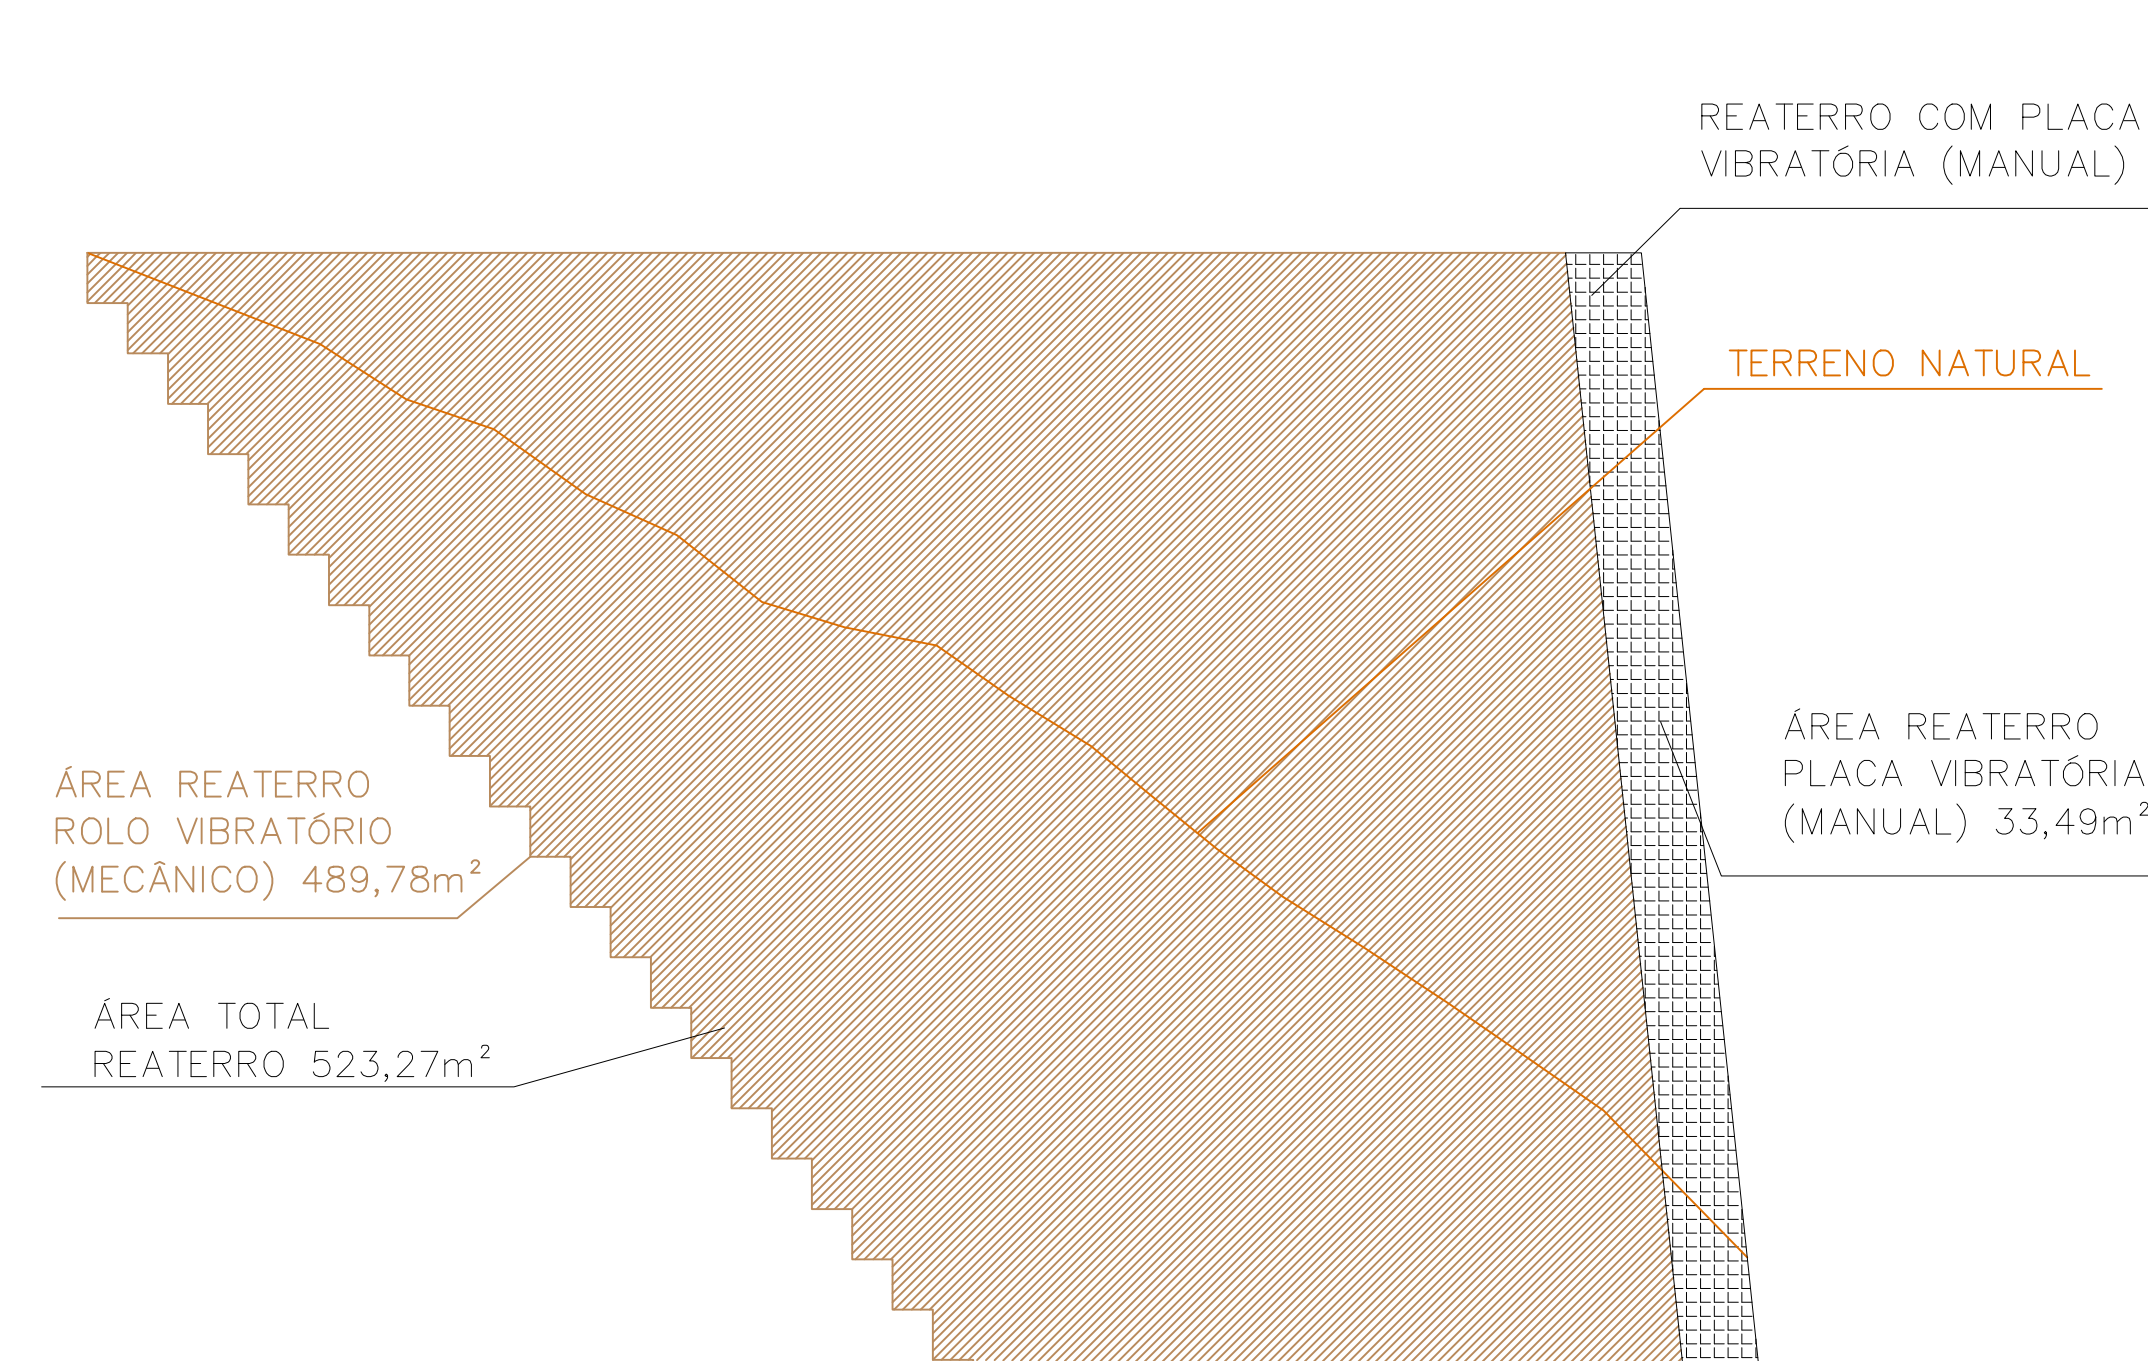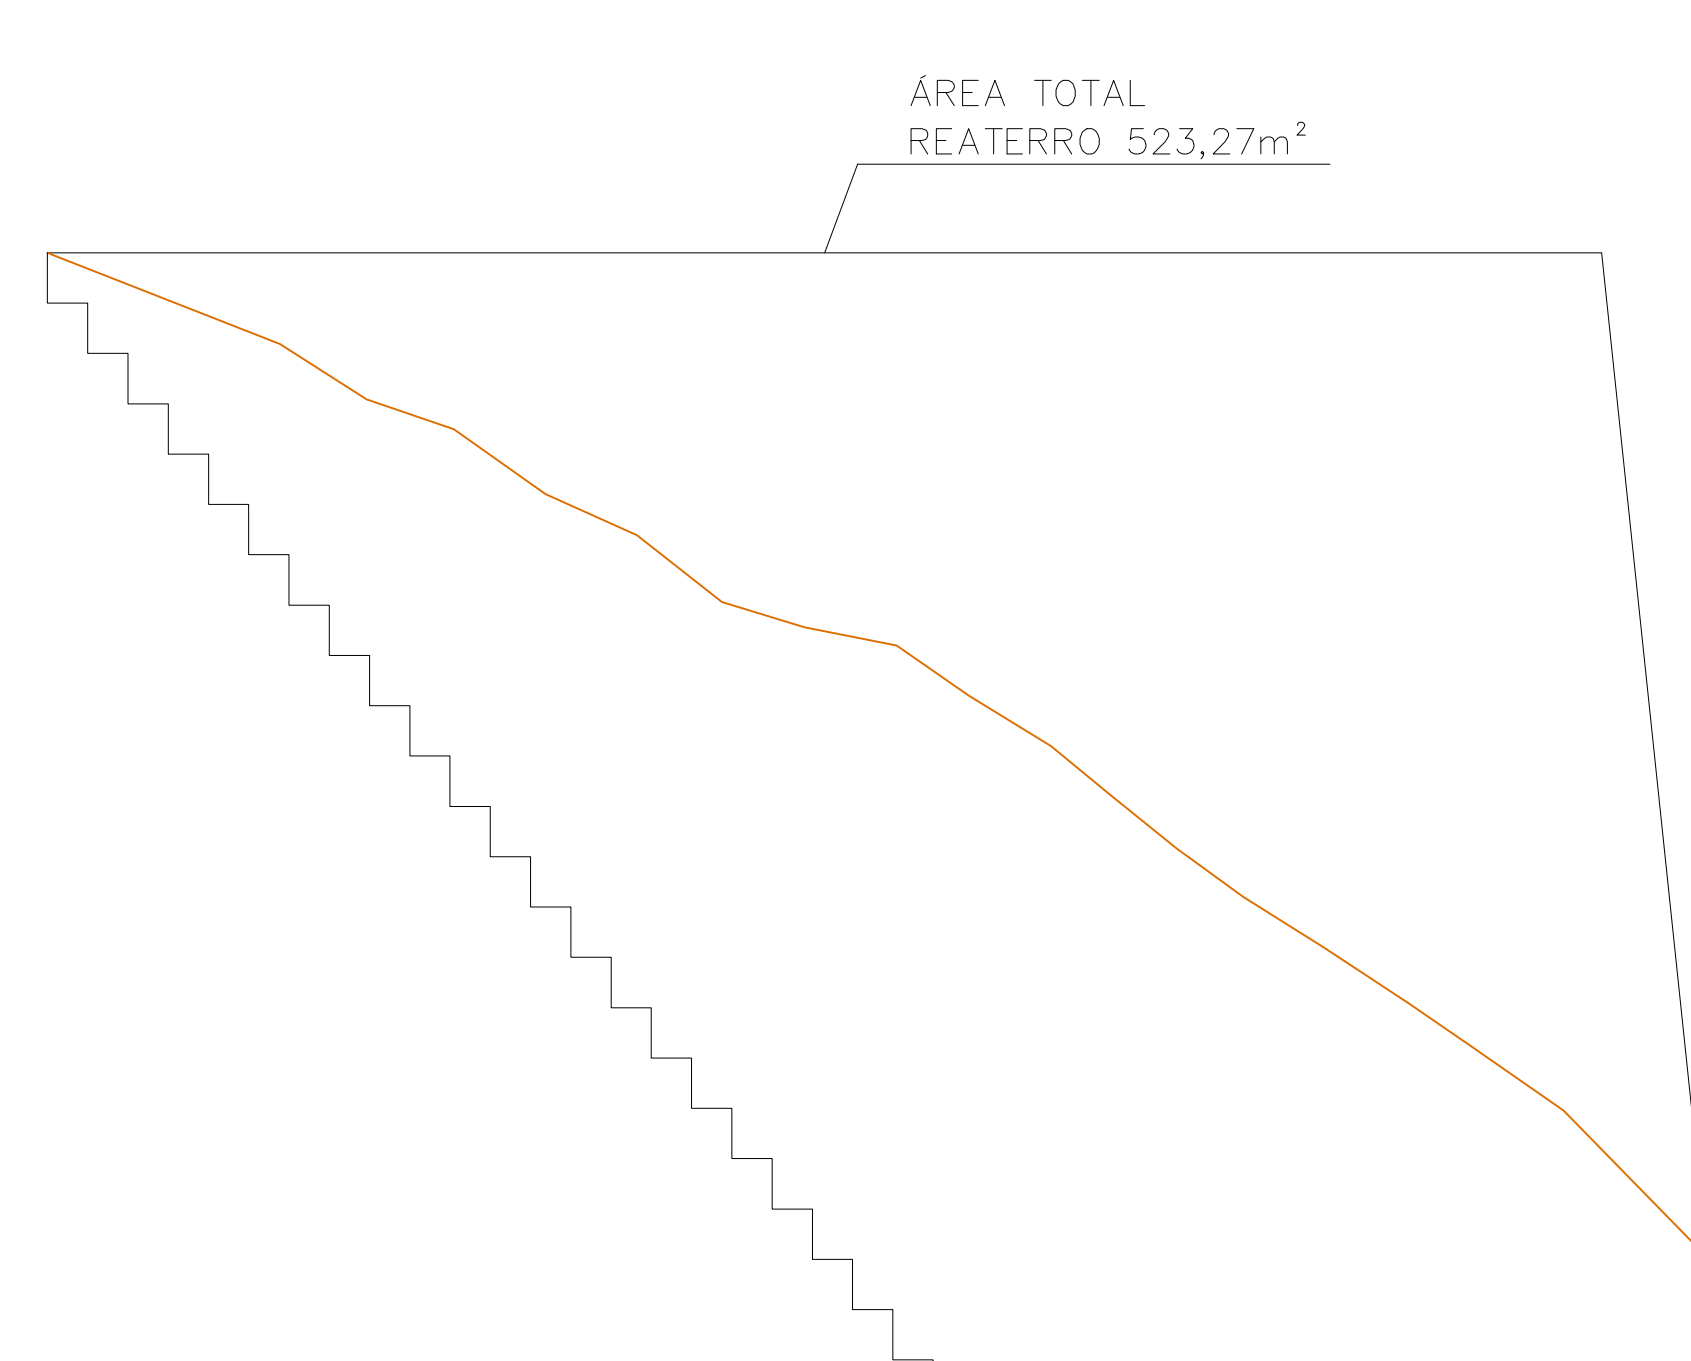

ATERRO

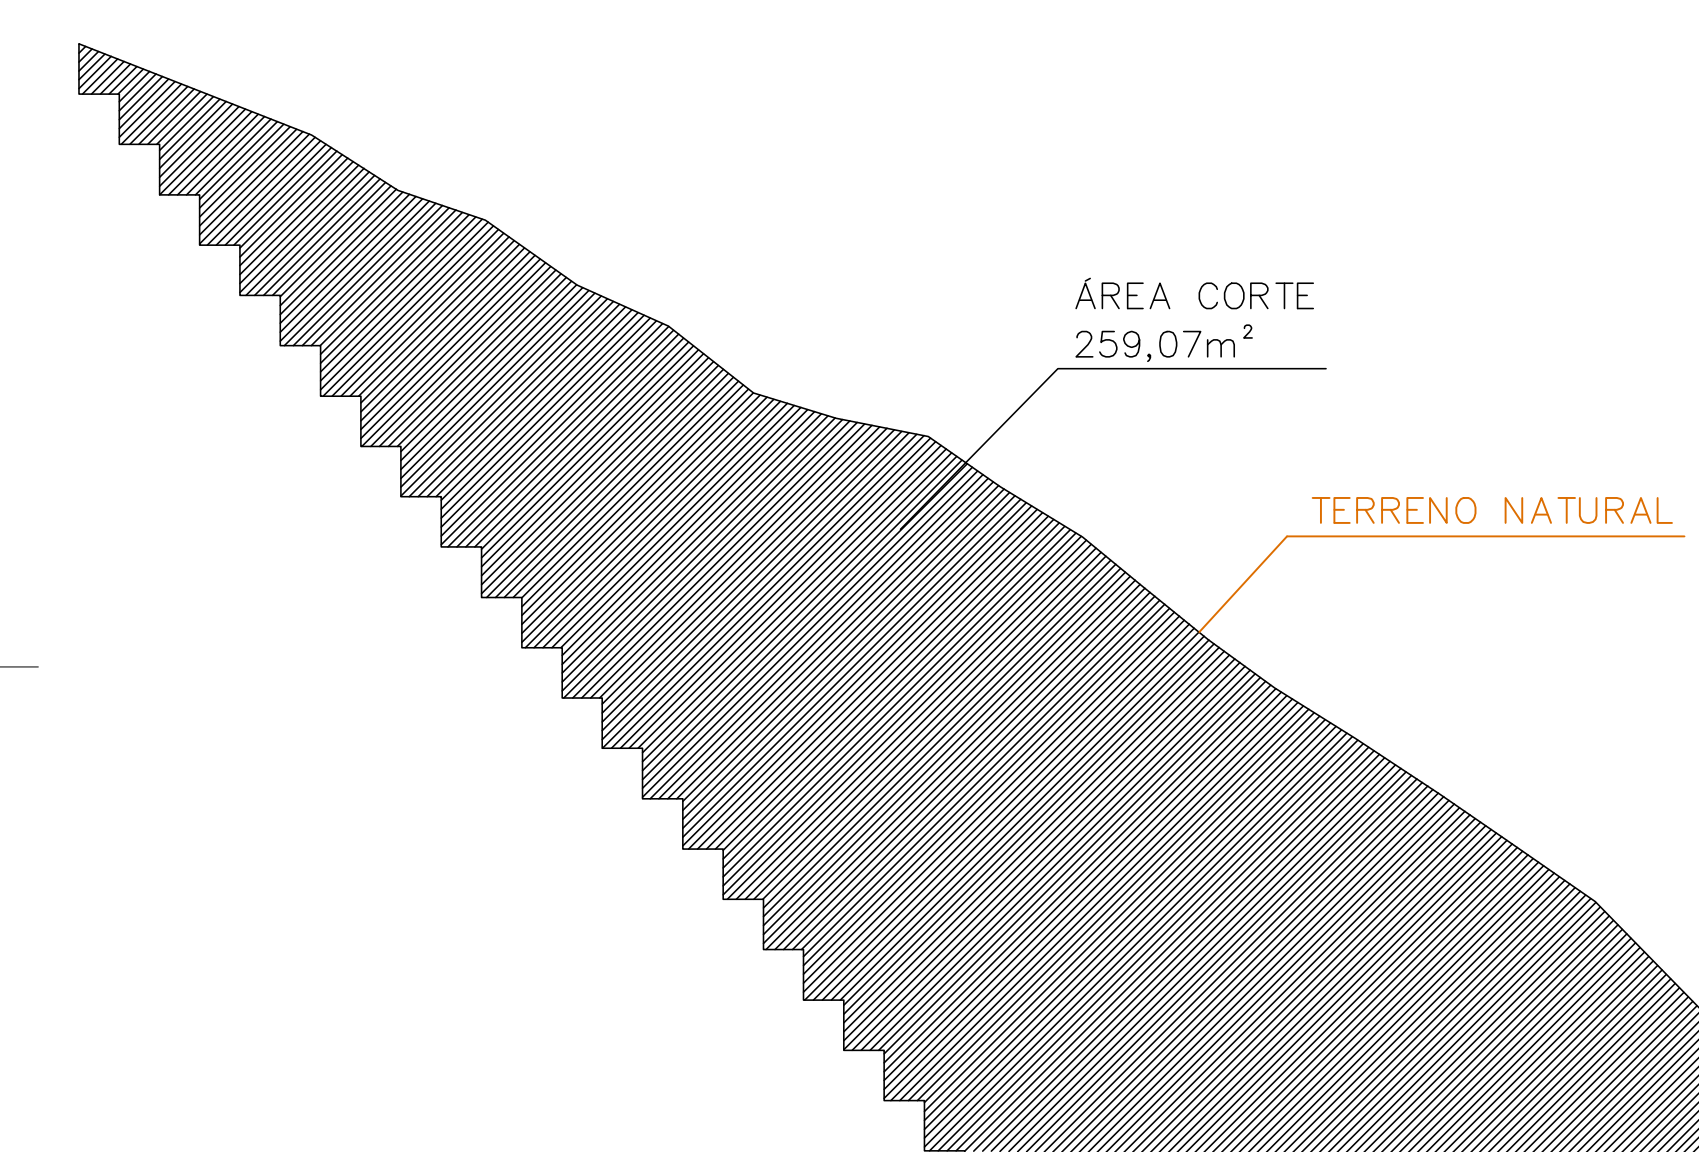

CORTE

	PREFEITURA MUNICIPAL DE MURIAÉ SECRETARIA DE OBRAS PÚBLICAS	
	HORTO FLORESTAL DE MURIAÉ-MG PROJETO PARA CONSTRUÇÃO DE MURO DE CONTENÇÃO EM SOLO ARMADO DO HORTO FLORESTAL DE MURIAÉ-MG	
PREFEITURA DE MURIAÉ (CNPJ: 17.841.881/0001-76)	DESCRIÇÃO: SEÇÕES TRANSVERSAIS DO MURO DE CONTENÇÃO	
PREFEITO JOSÉ BRAZ	LOCAL: HORTO FLORESTAL - MURIAÉ - MG	
SECRETARIA DE OBRAS PÚBLICAS	ARQUIVO: MURO HORTO FLORESTAL DWG	
CARLOS GERALDO ROCHA INEP R. T. PROJETO ARQ.	ESC: INDICAÇÃO	FOLHA:
CARLOS GERALDO ROCHA INEP ENG. CIVIL CREA - 113880/0	DATA: 06/2021	05/06