
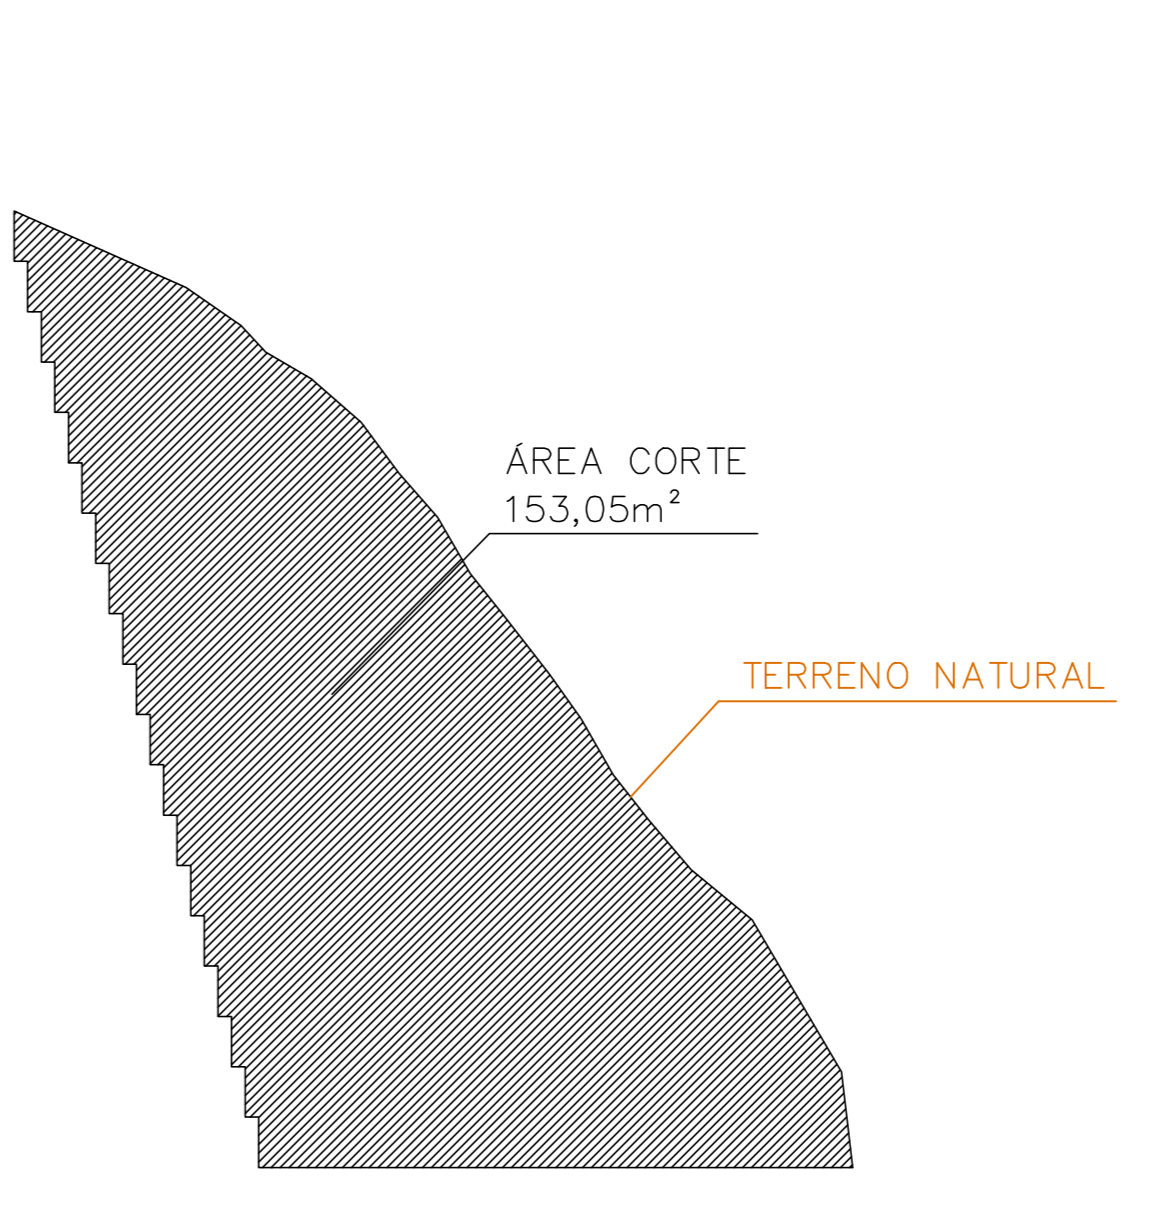
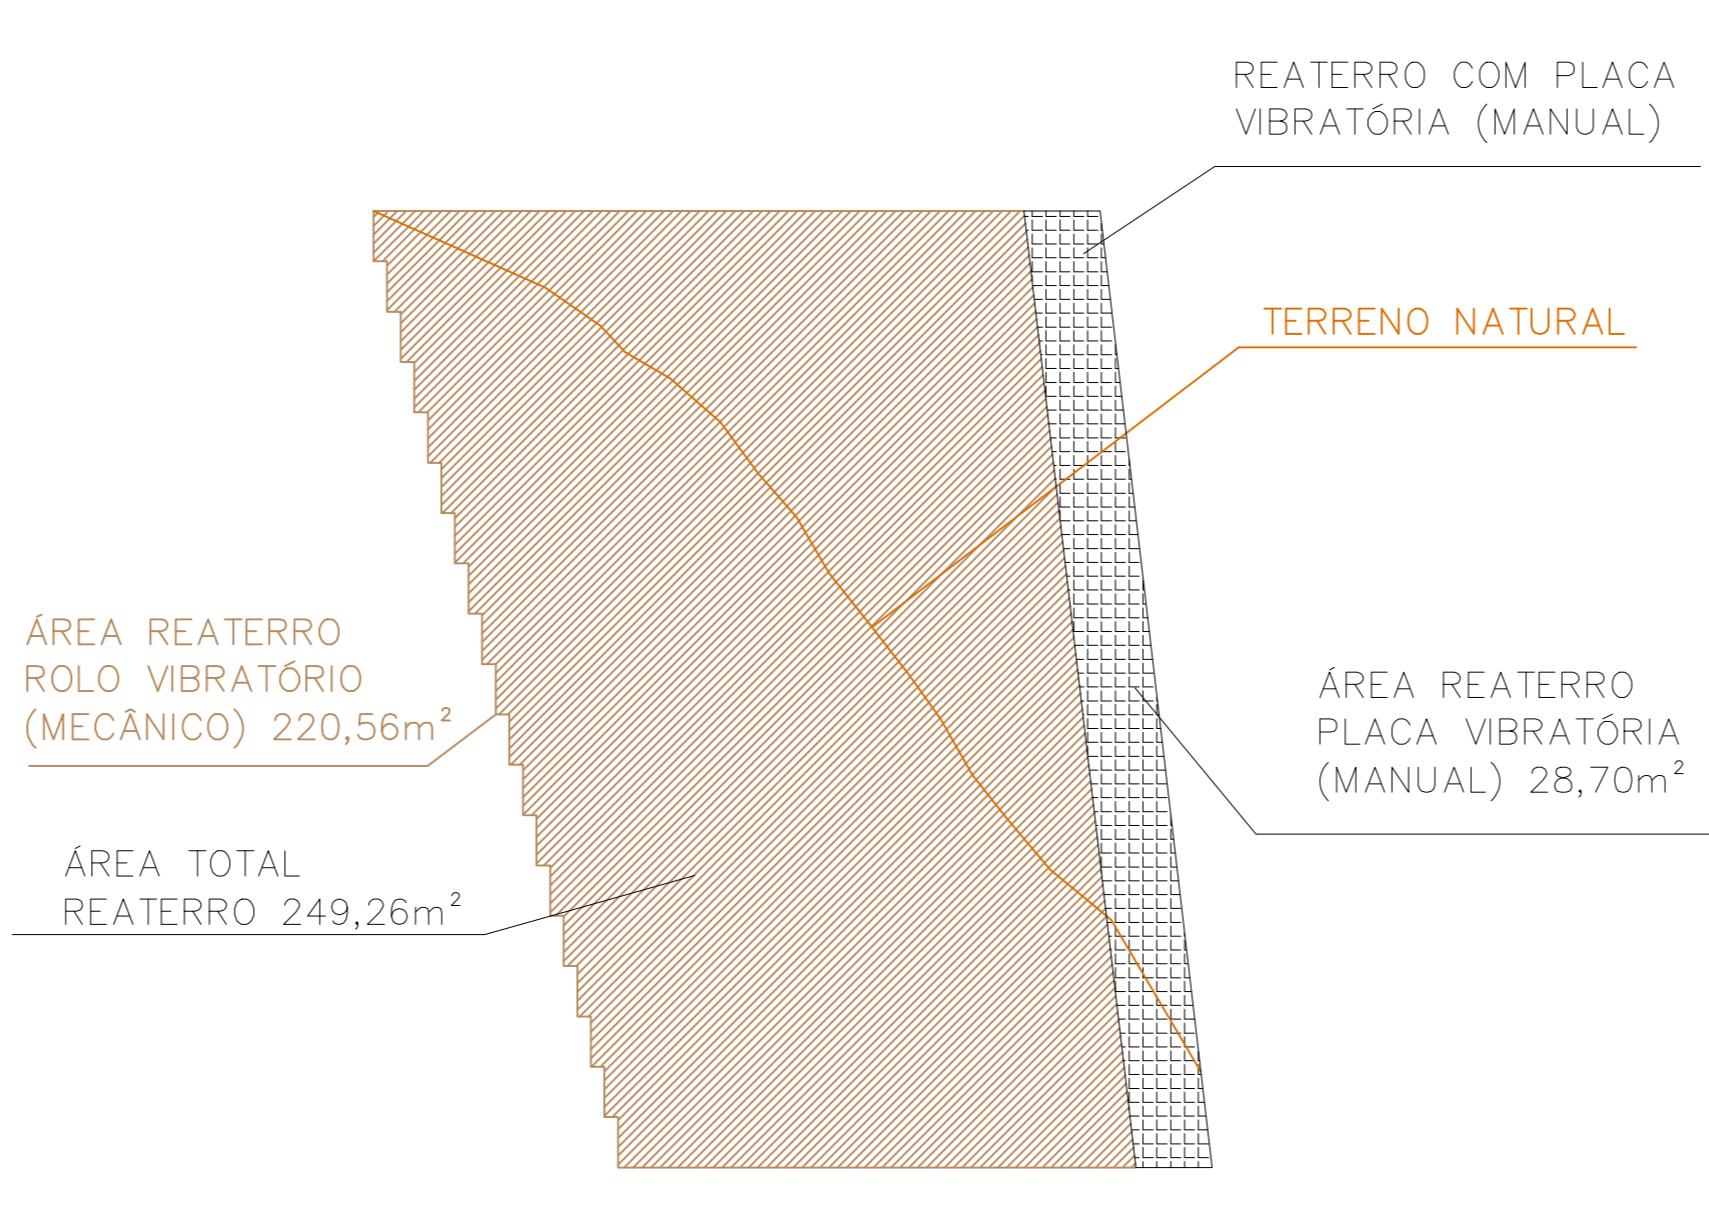


SEÇÃO 04 TRANSVERSAL DO MURO VERTICOM D - H MAX. = 21,40m
ESCALA: 1:100

ATERRO





CORTE

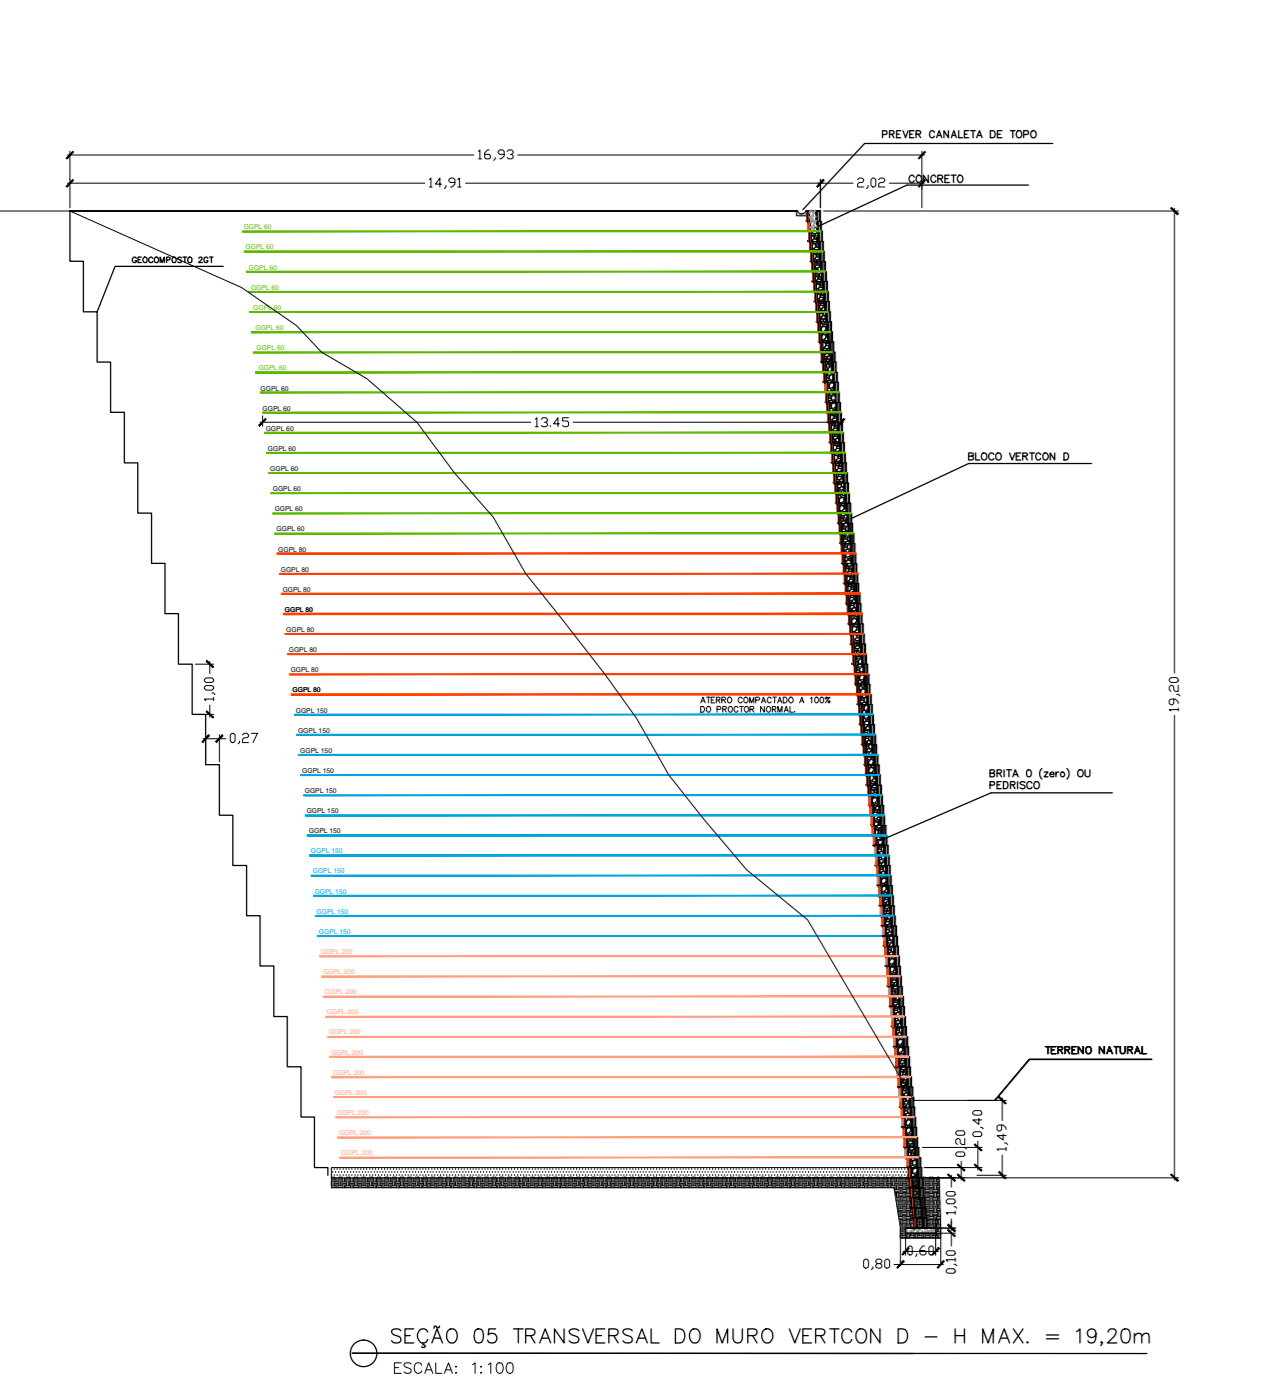

SEÇÃO 05 TRANSVERSAL DO MURO VERTICOM D - H MAX. = 19,20m
ESCALA: 1:100

ATERRO





CORTE

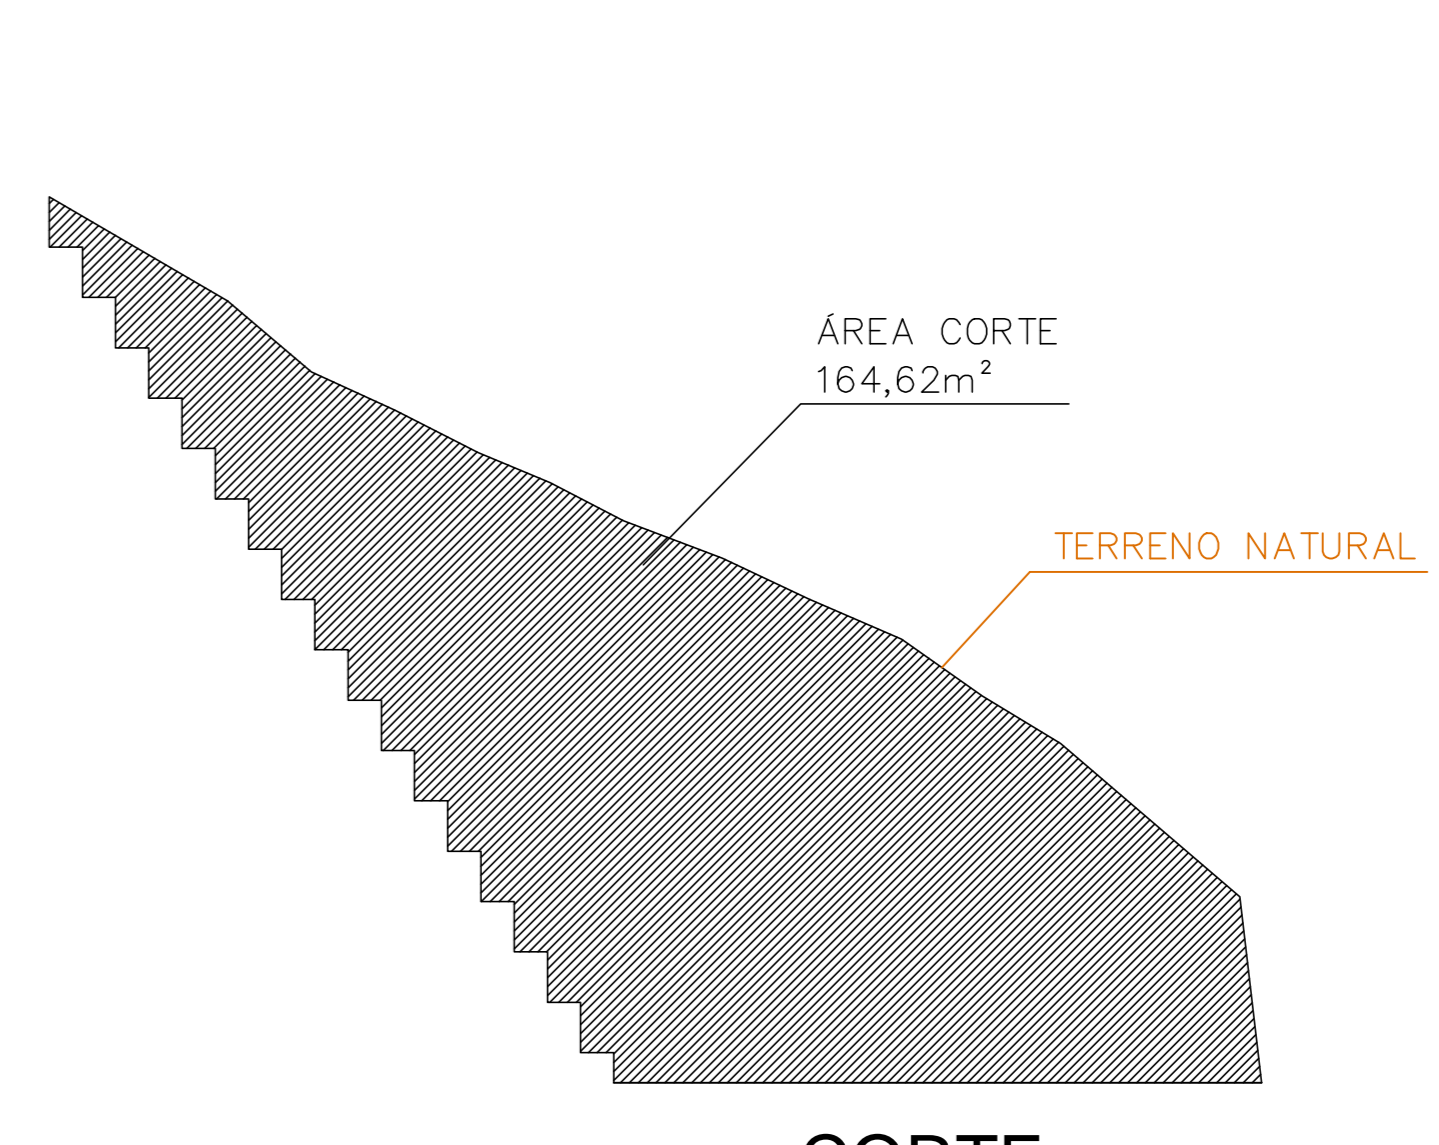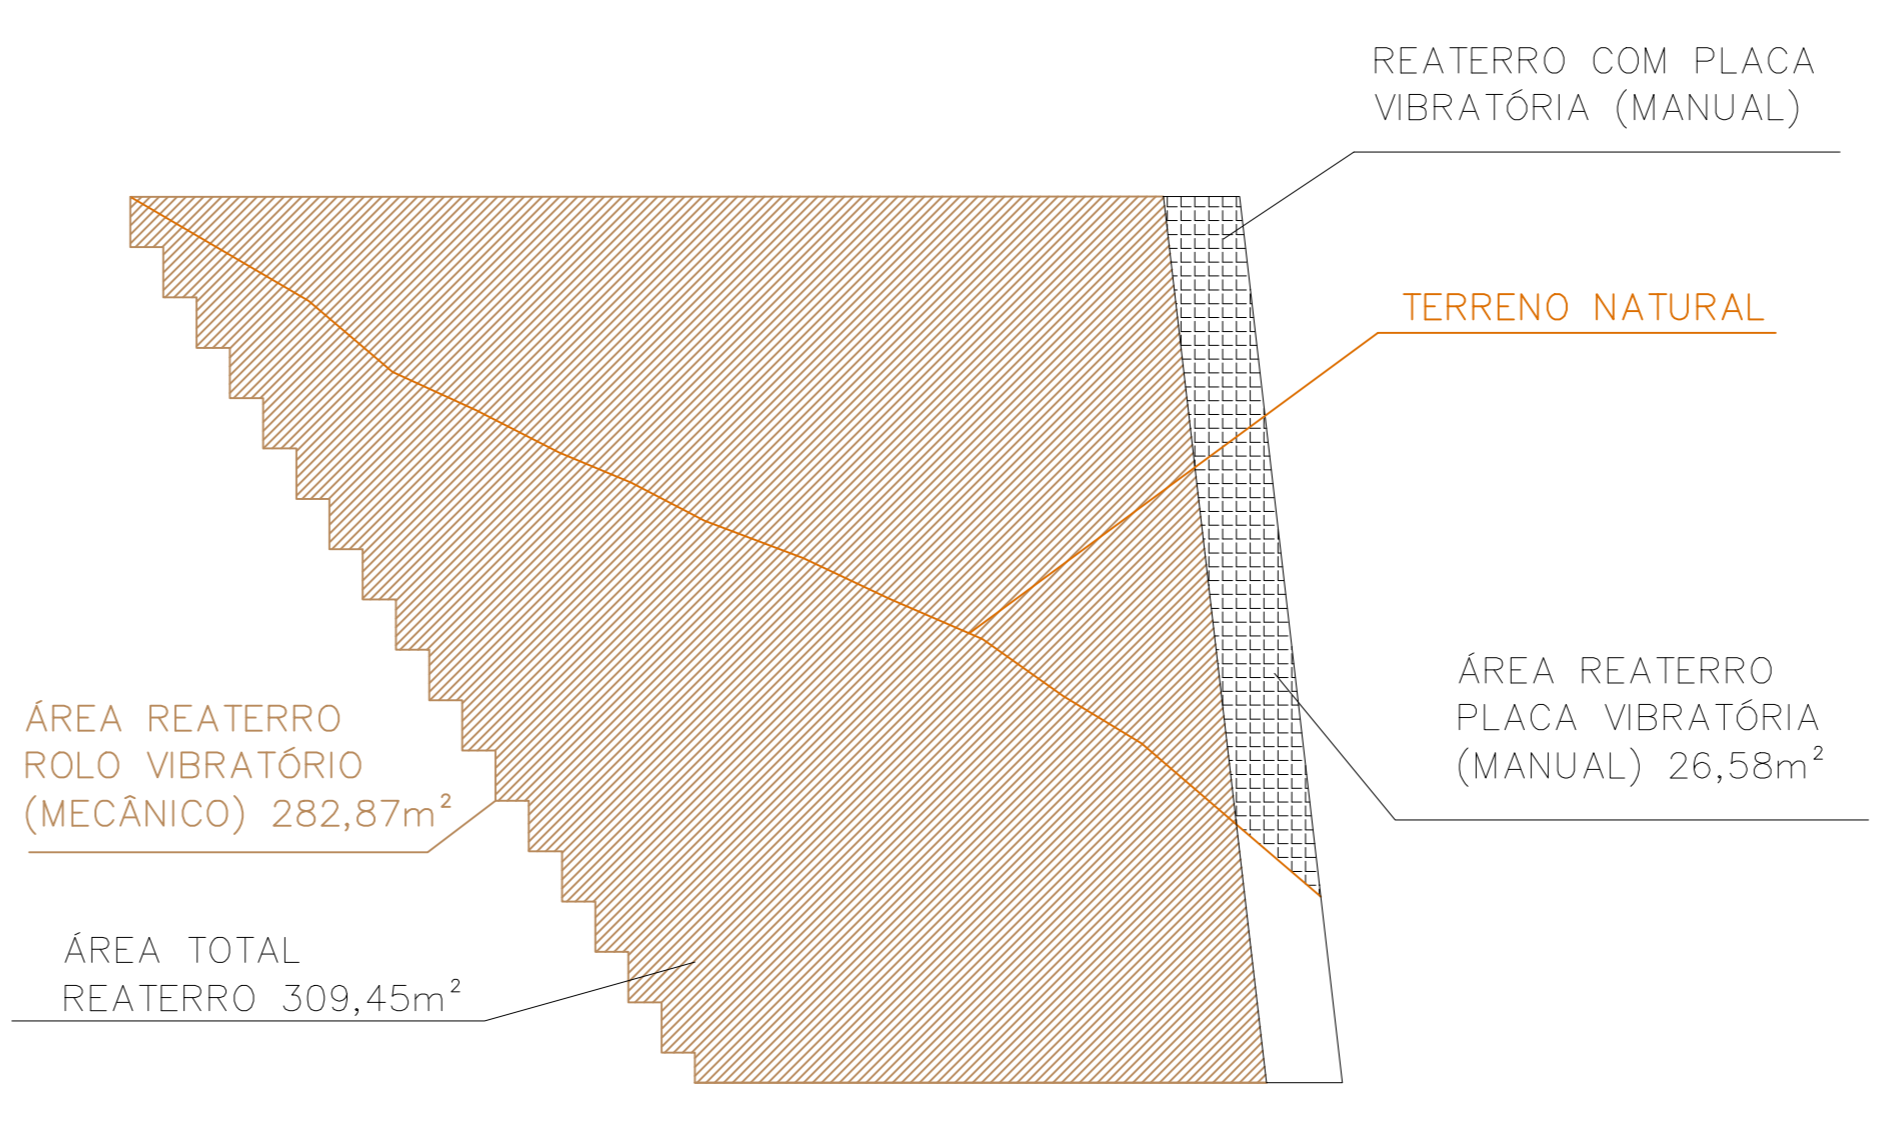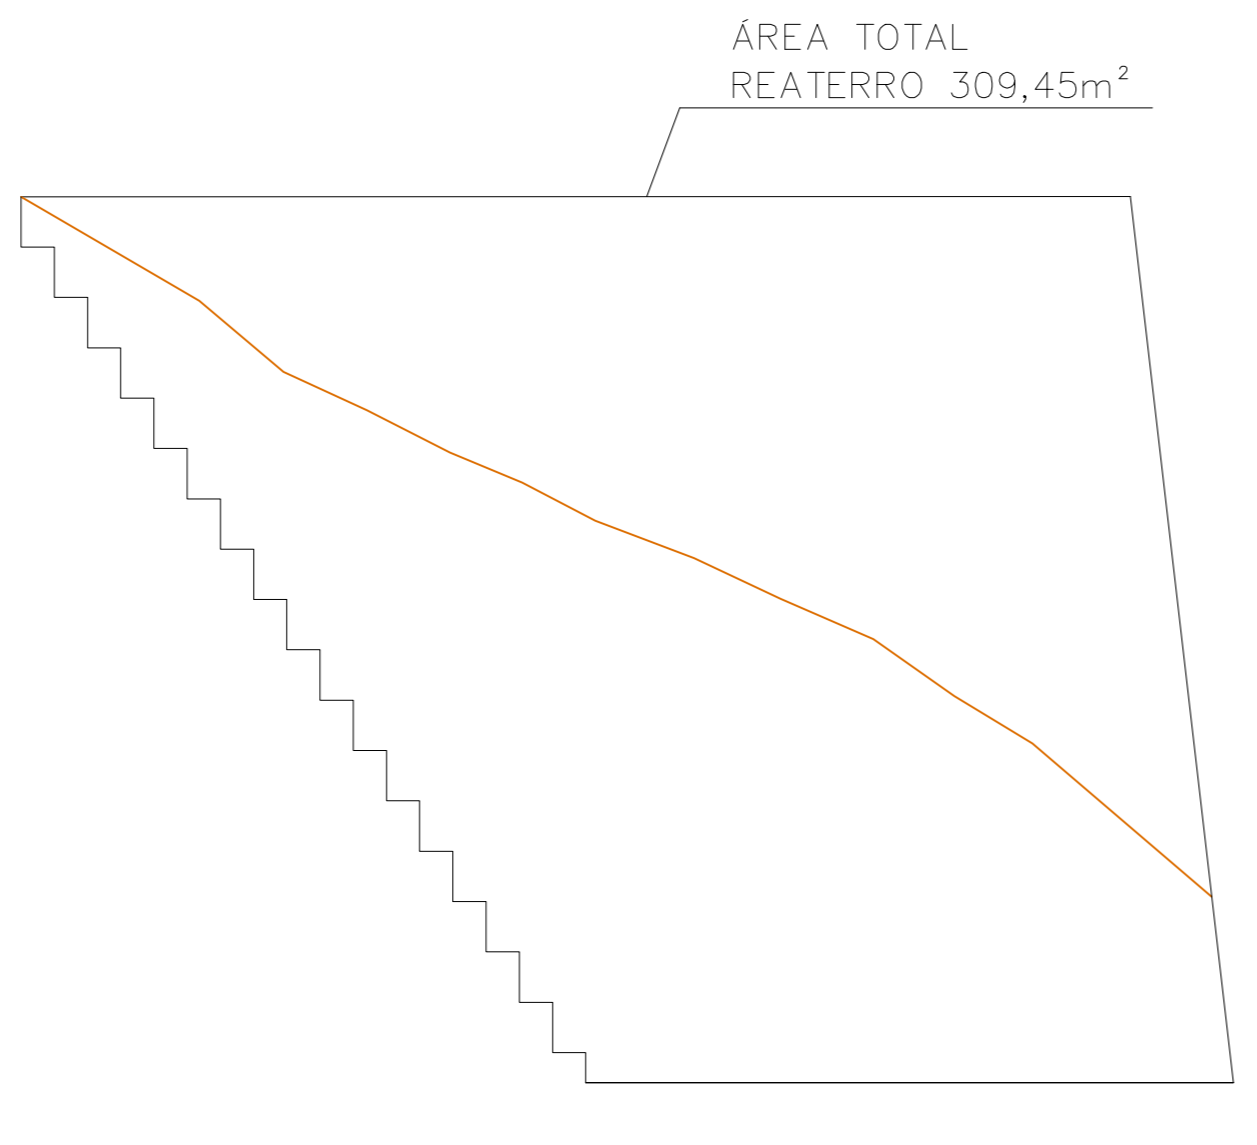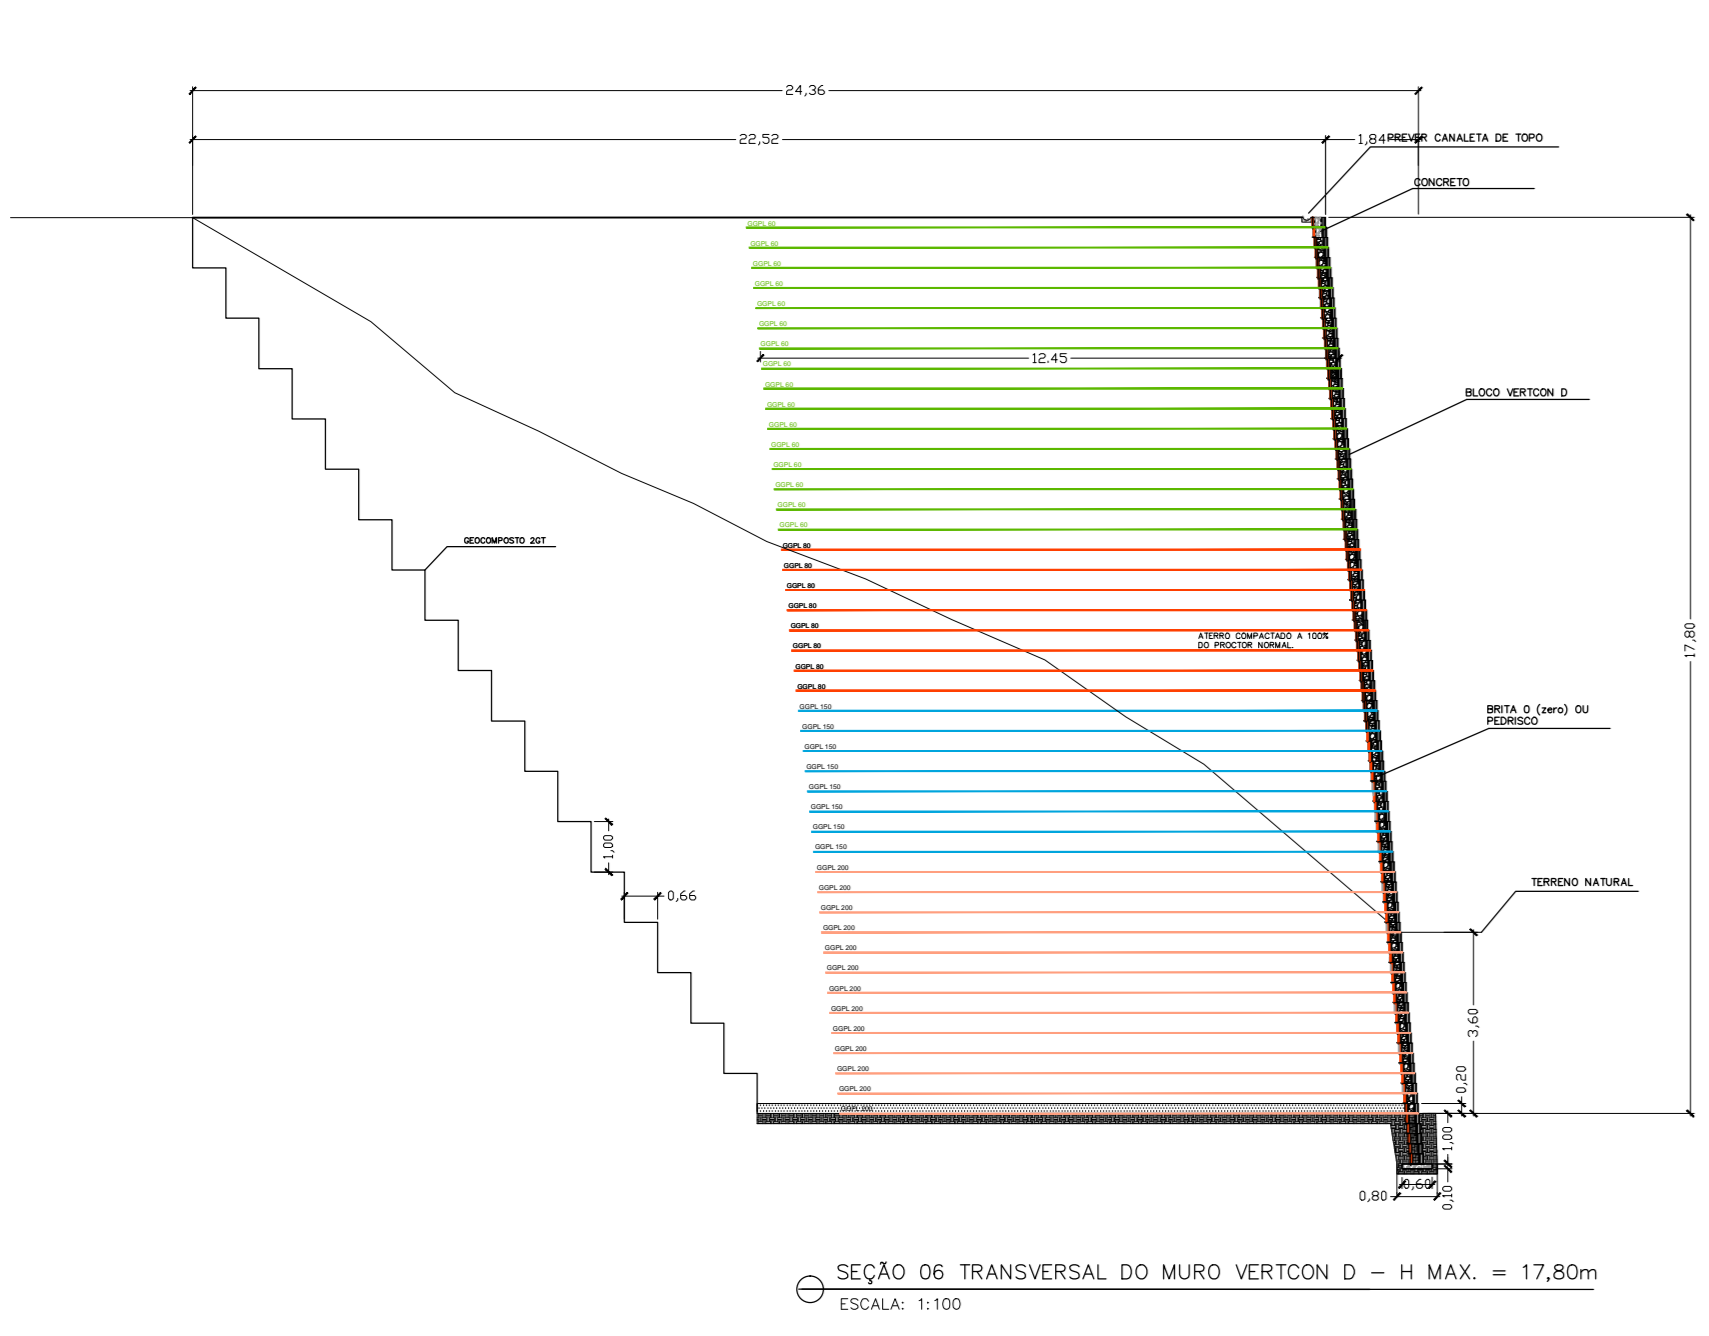

SEÇÃO 06 TRANSVERSAL DO MURO VERTICOM D - H MAX. = 17,80m
ESCALA: 1:100

ATERRO

CORTE

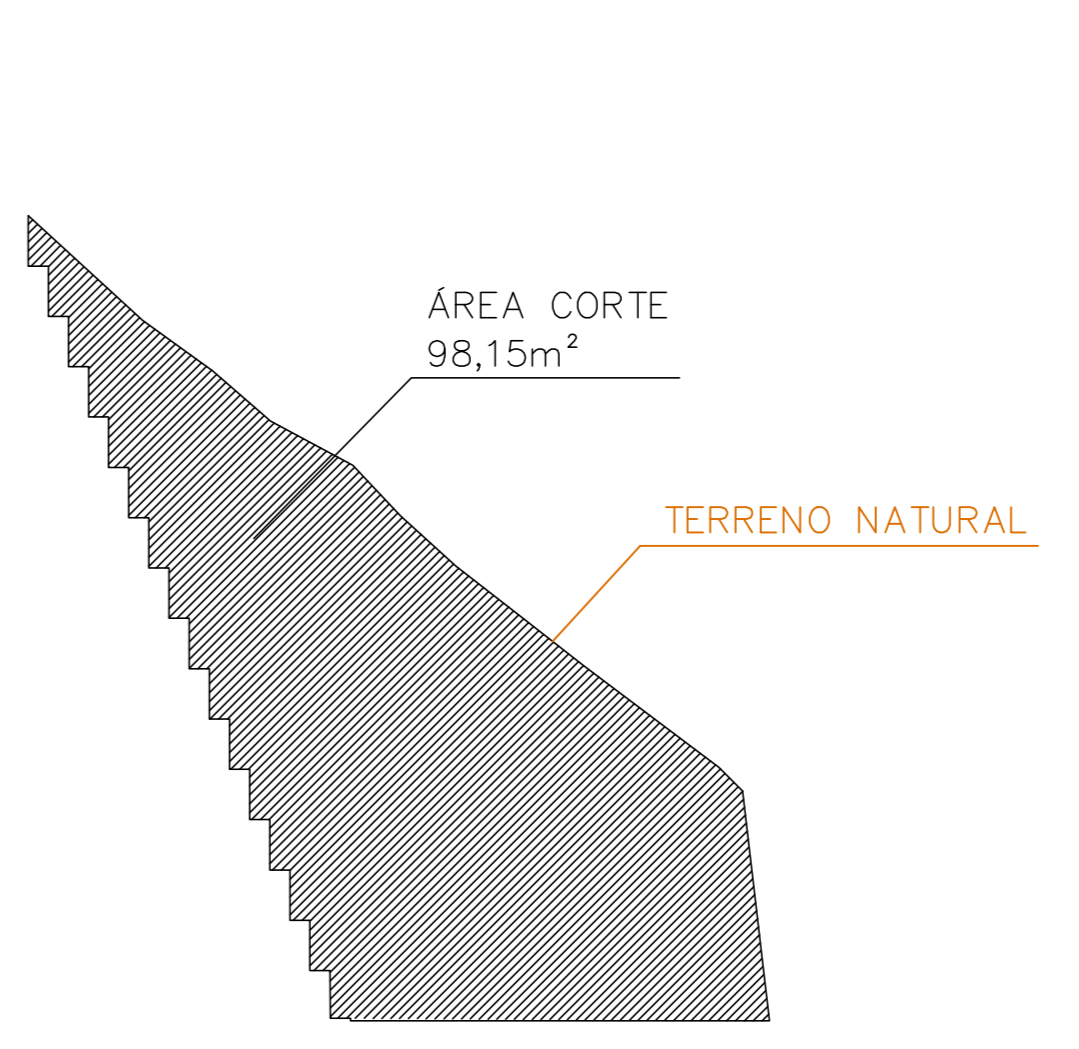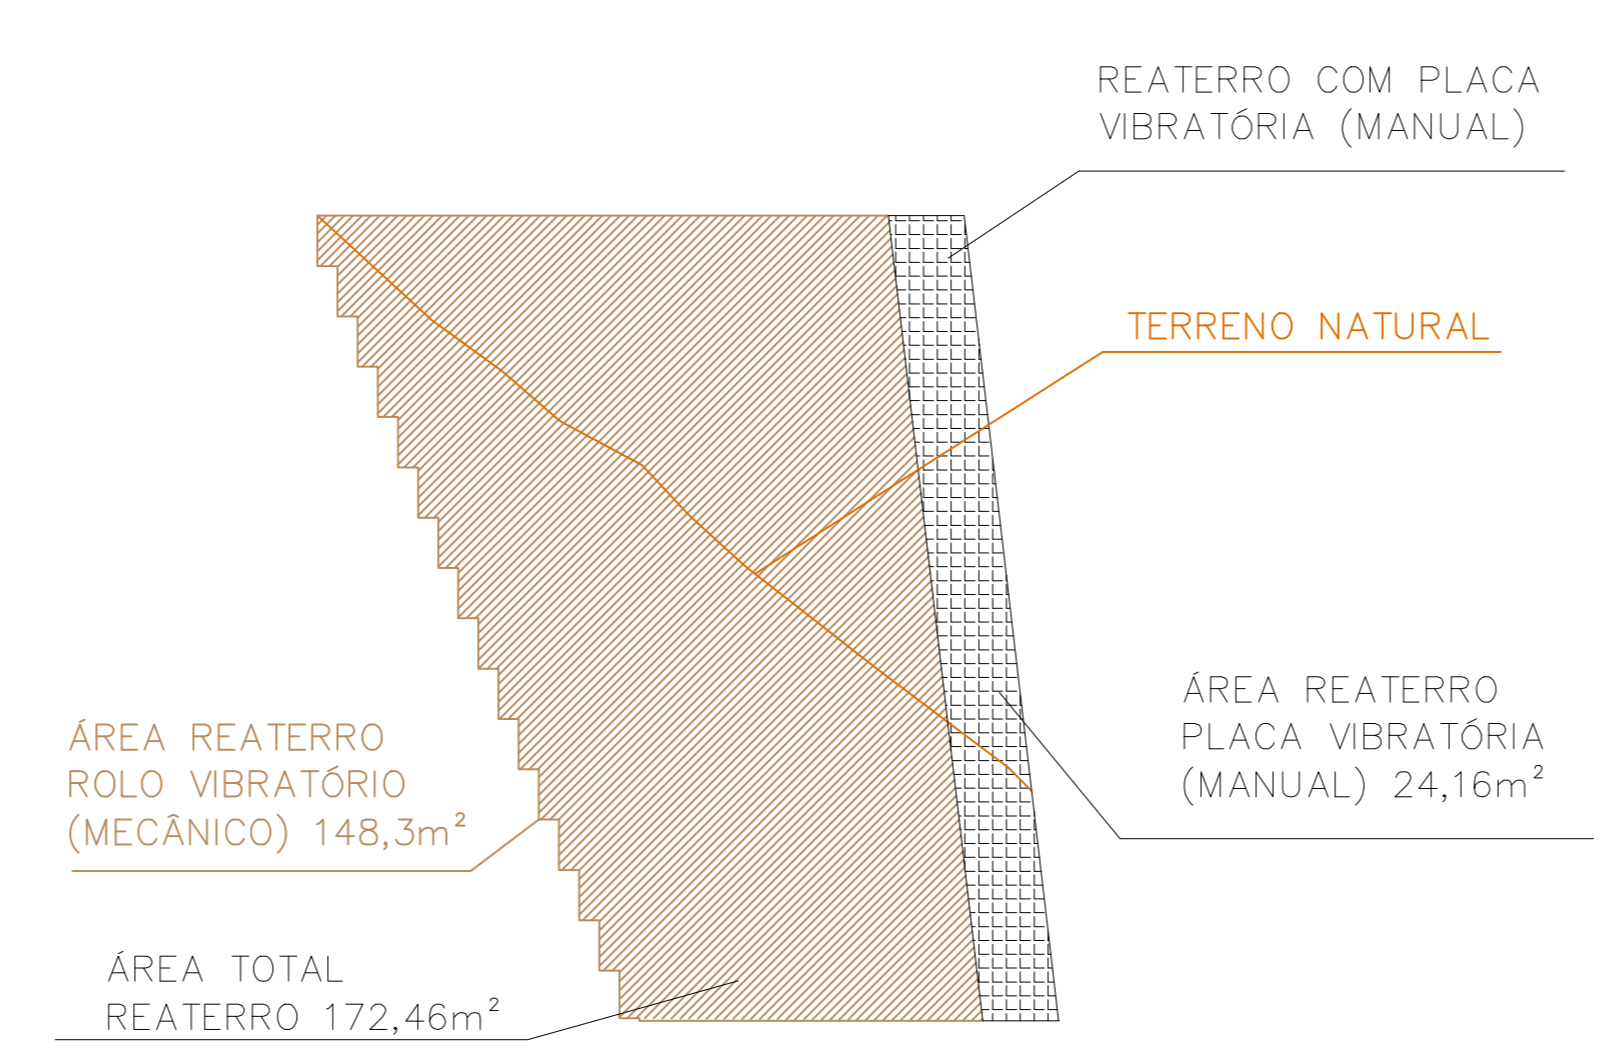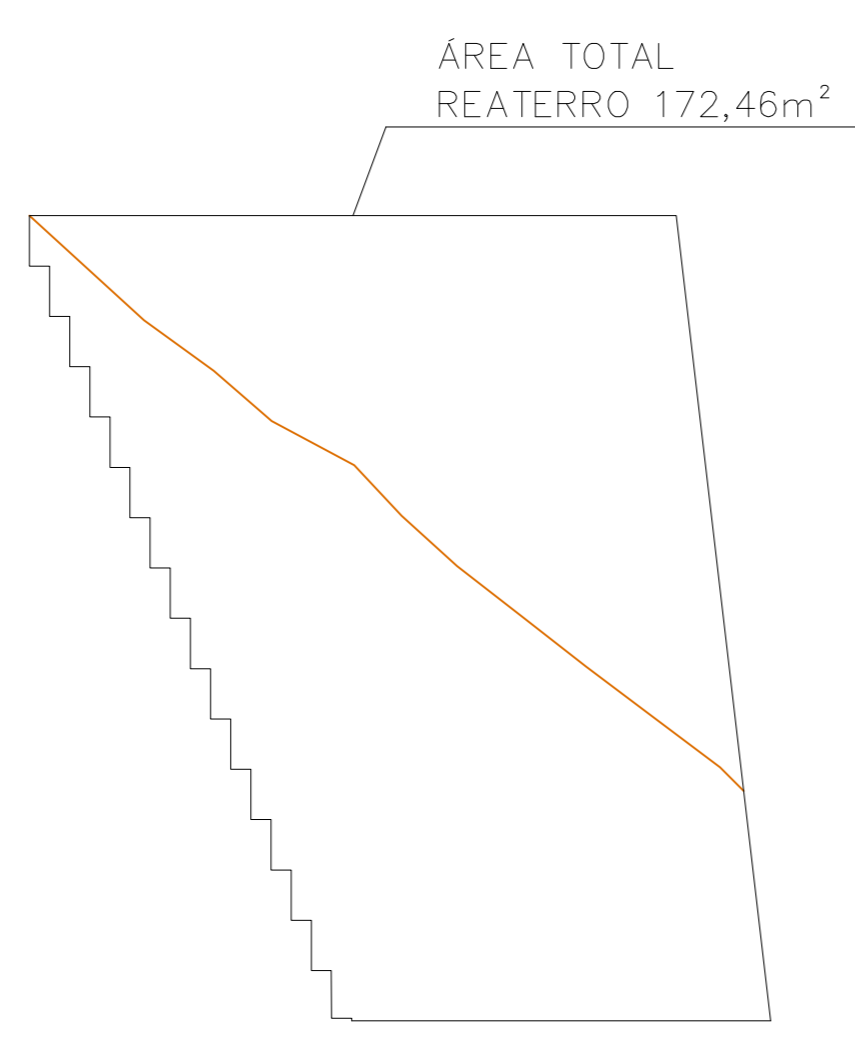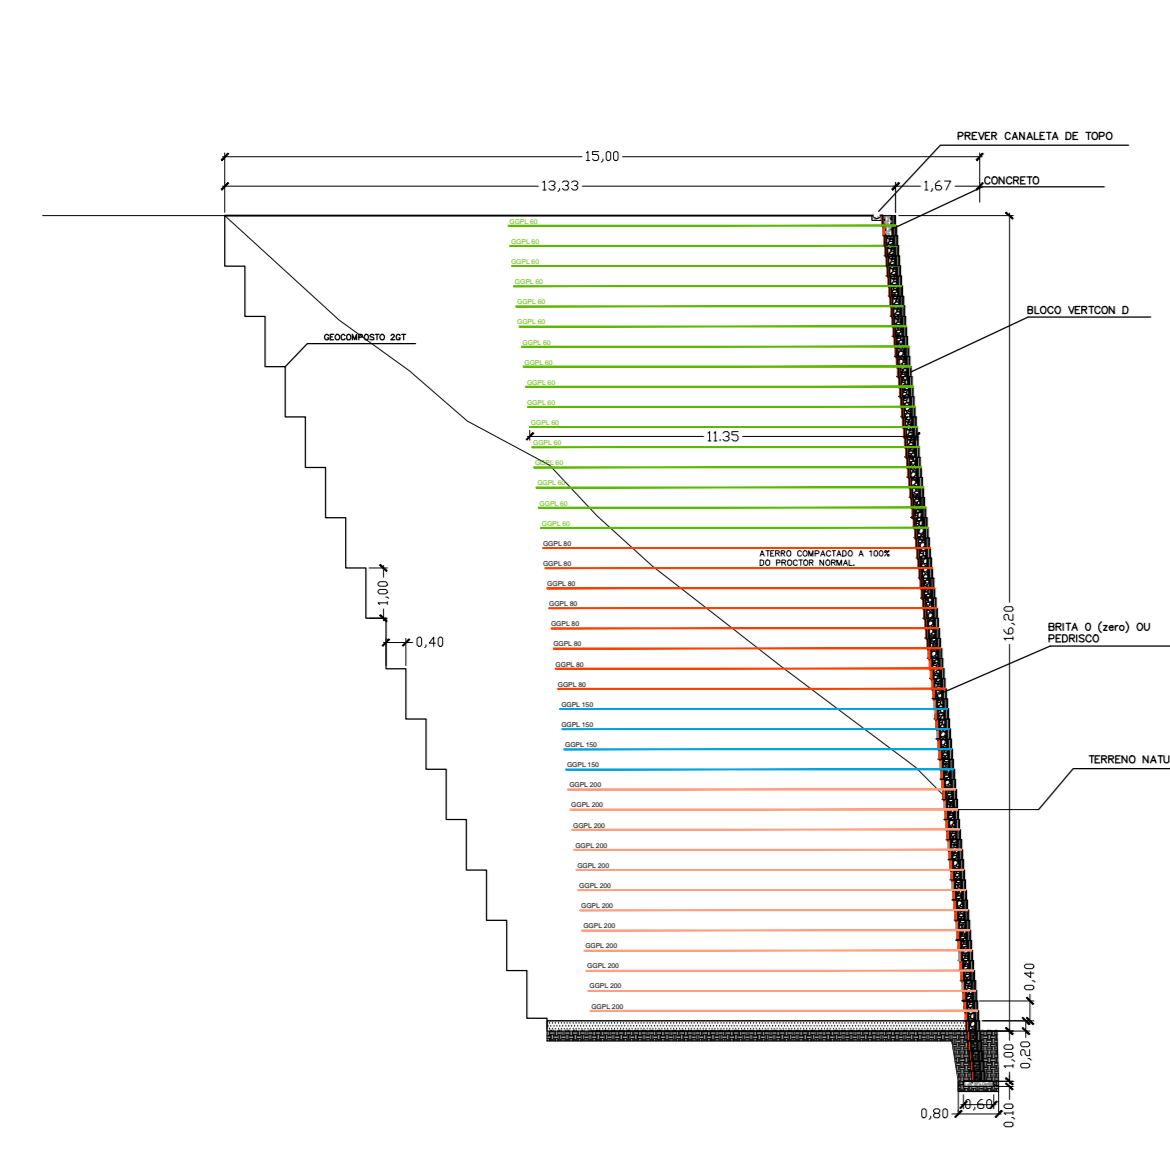

SEÇÃO 07 TRANSVERSAL DO MURO VERTICOM D - H MAX. = 16,20m
ESCALA: 1:100

ATERRO

CORTE

		PREFEITURA MUNICIPAL DE MURIAÉ SECRETARIA DE OBRAS PÚBLICAS	
		HORTO FLORESTAL DE MURIAÉ-MG PROJETO PARA CONSTRUÇÃO DE MURO DE CONTENÇÃO EM SOLO ARMADO DO HORTO FLORESTAL DE MURIAÉ-MG	
PREFEITURA DE MURIAÉ (CNPJ: 17.841.881/0001-76)	PREFEITO JOSÉ BRAZ	DESCRIÇÃO: SEÇÕES TRANSVERSAIS DO MURO DE CONTENÇÃO	LOCAL: HORTO FLORESTAL - MURIAÉ - MG
SECRETARIA DE OBRAS PÚBLICAS	CARLOS GERALDO ROCHA INEP 85911949	ARQUIVO: MURO HORTO FLORESTAL.DWG	ESC: INDICAÇÃO
R. T. PROJETO ARQ.	CARLOS GERALDO ROCHA INEP ENG. CIVIL CREA - 113388/0	DATA: 06/2021	FOLHA: 06/06