



1 FACHADA NORTE
1 : 75

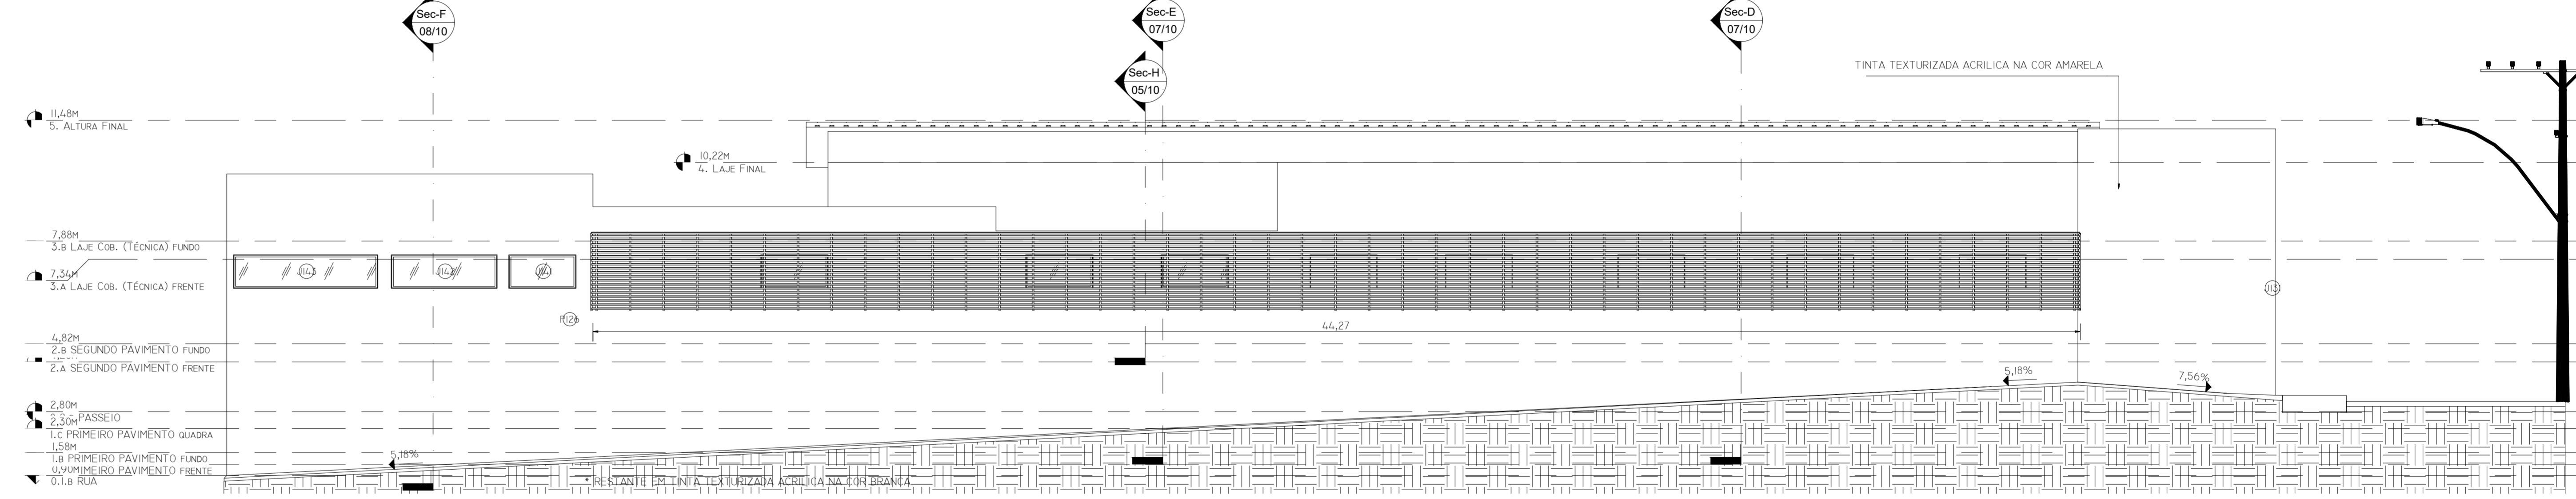

3 FACHADA SUL
1 : 100

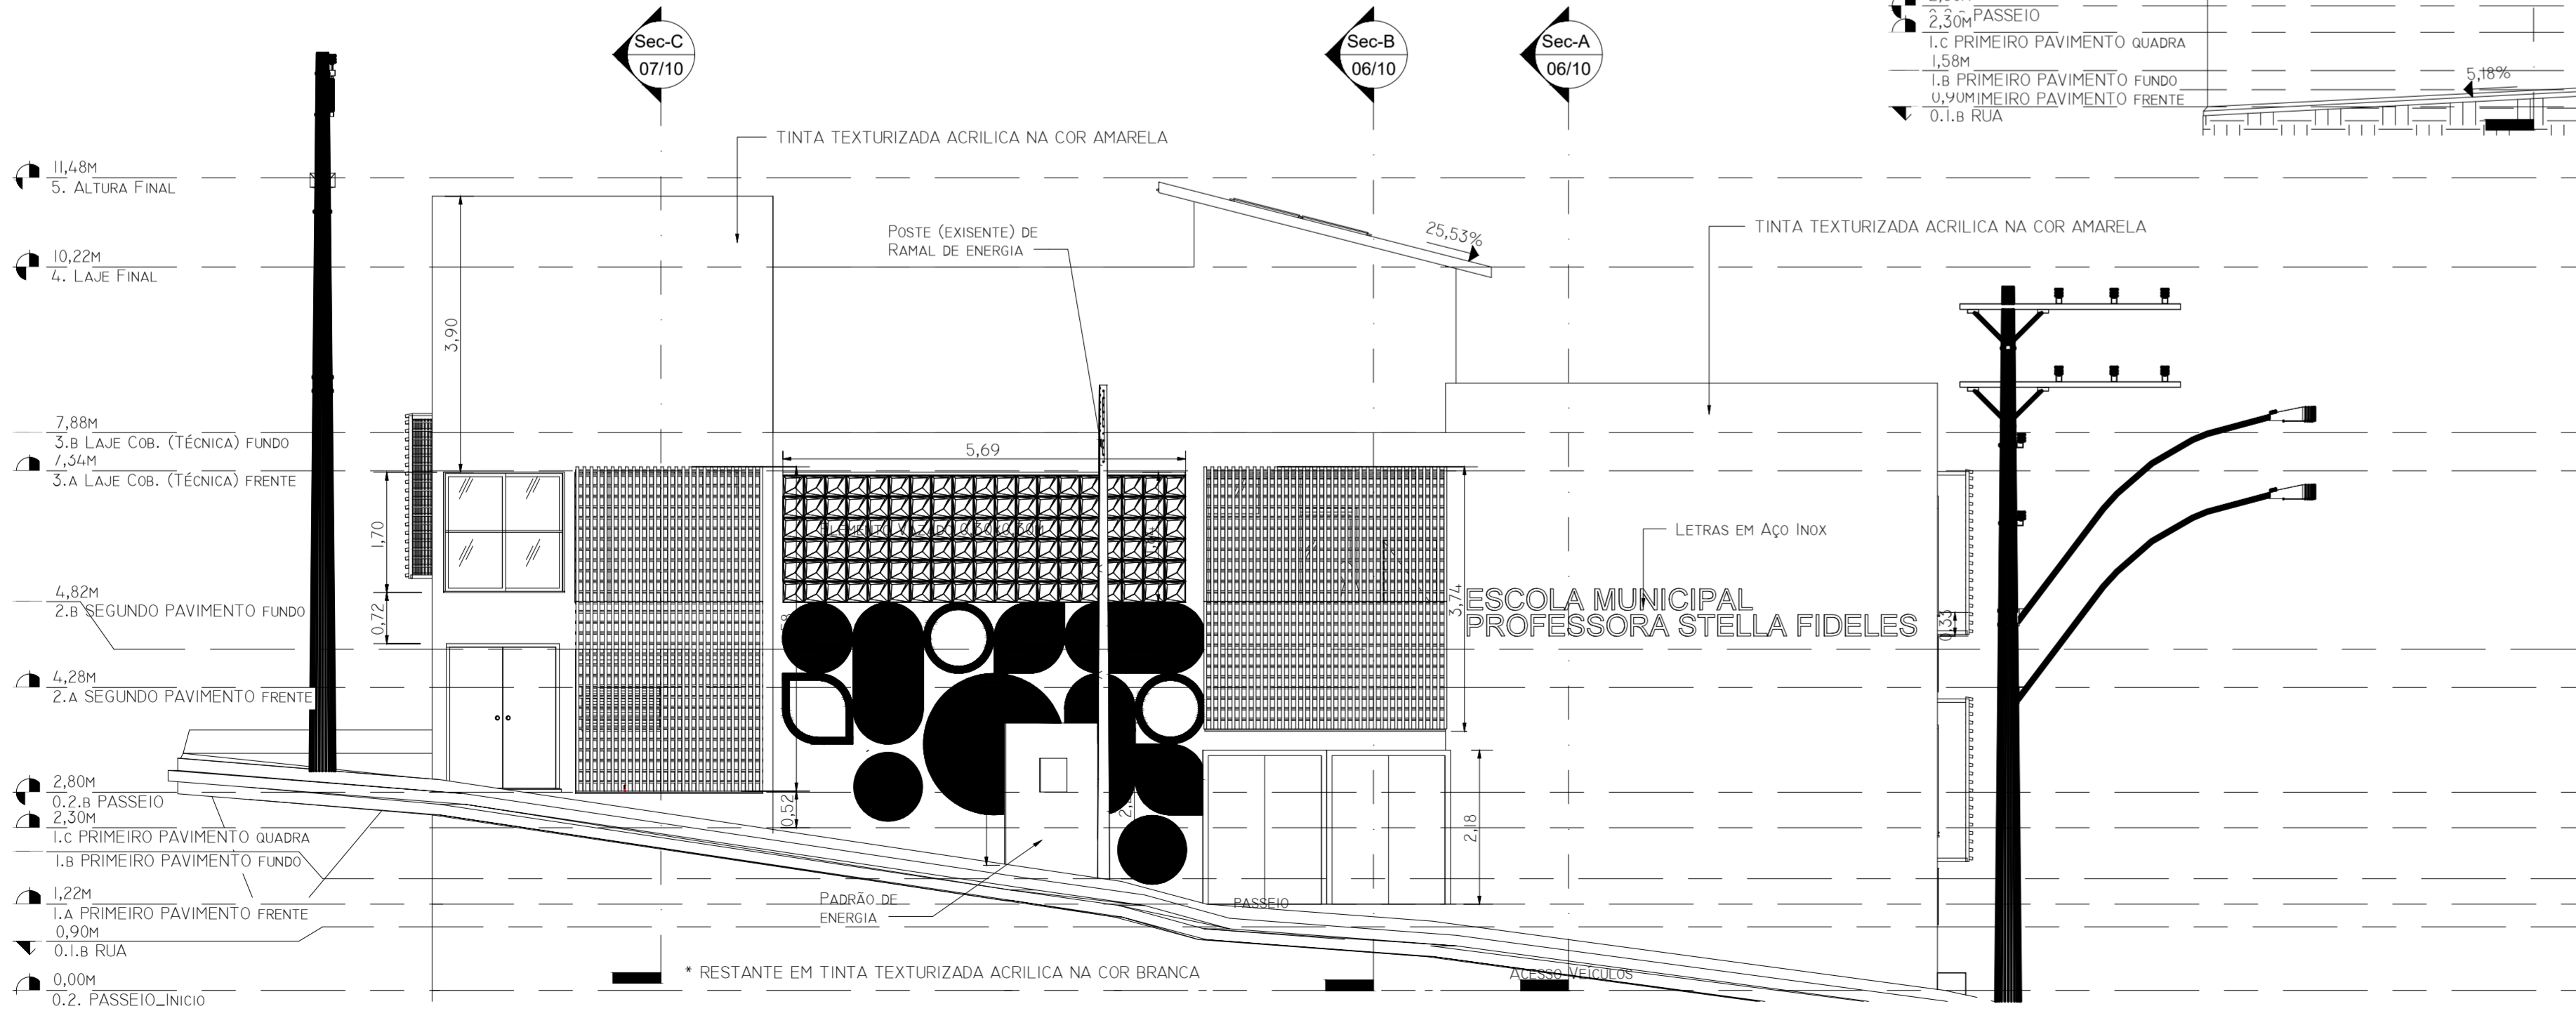

2 FACHADA (RUA HIPERIUM)
1 : 75



*MERAMENTE ILUSTRATIVO

REV.	T.E.	DESCRIÇÃO	PROJ.	PROJ.	VER.	APR.	AUT.	DATA	
REVISÕES:									
T.E.	(B) PARA APROVAÇÃO (D) PARA COTAÇÃO (E) PARA CONSTRUÇÃO.								
APROVAÇÃO:	ASSINATURA:							DATA:	
R.T.:	ASSINATURA:							SETEMBRO/2021	
PROJETISTA:	NOME:	HENRIQUE VITAL DO CARMO FREITAS	CREA:	188562/D					
PROJETISTA:	NOME:								
SUPERVISÃO:	NOME:	FABIOLA BATISTA PIRES	CREA/MG:	78.851/D					
		PREFEITURA MUNICIPAL DE MURIAÉ SECRETARIA DE EDUCAÇÃO							
PROJETO ARQUITETÔNICO									
PROJETO BÁSICO DE REFORMA									
RUA BARBARA DE ANDRÁDE – BAIRRO AEROPORTO									
ESCOLA MUNICIPAL PROFESSORA ESTELLA FIDELES									
FACHADAS									
REV.:	CHECAR	OS-05/2021					UNIDADE:	METRO (M)	ESCALAS: INDICADAS.
								FOLHA: 11.0	
								09/10	