





CORTE AA
ESCALA - 1/100

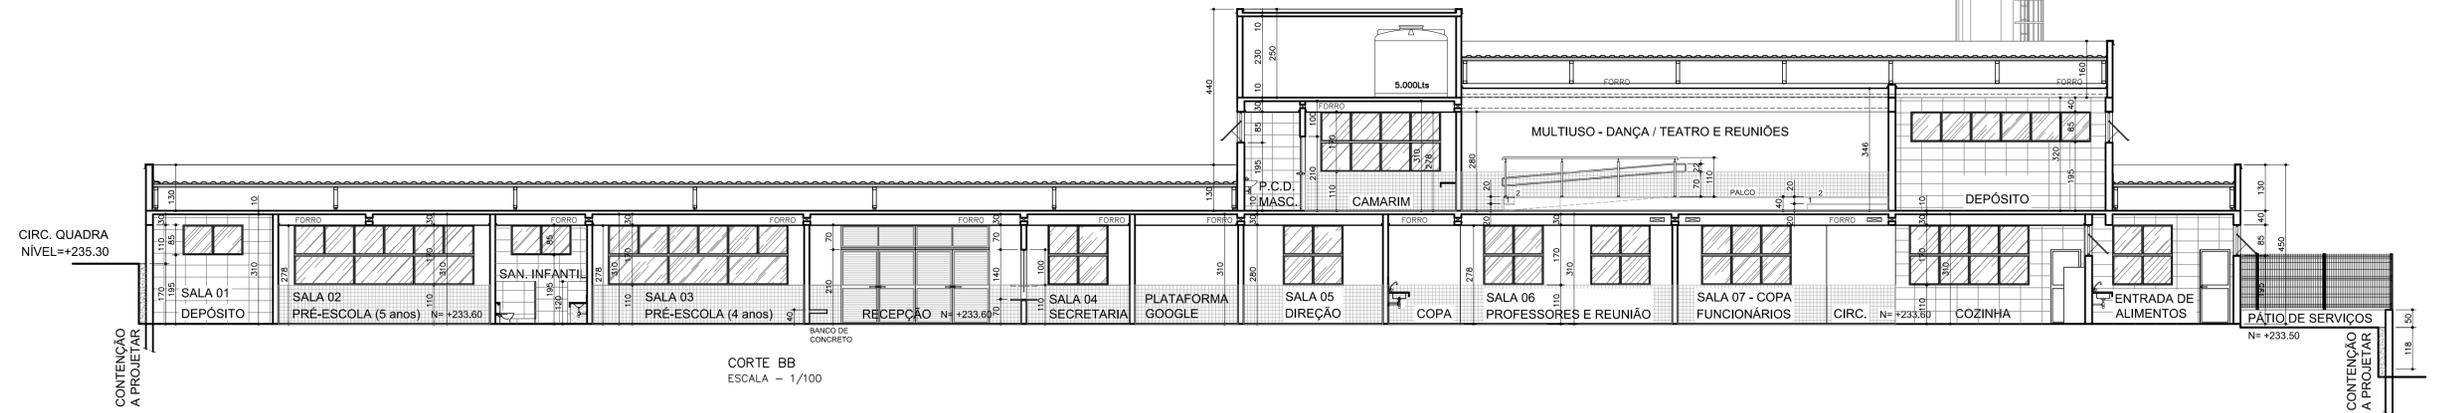

CORTE BB
ESCALA - 1/100

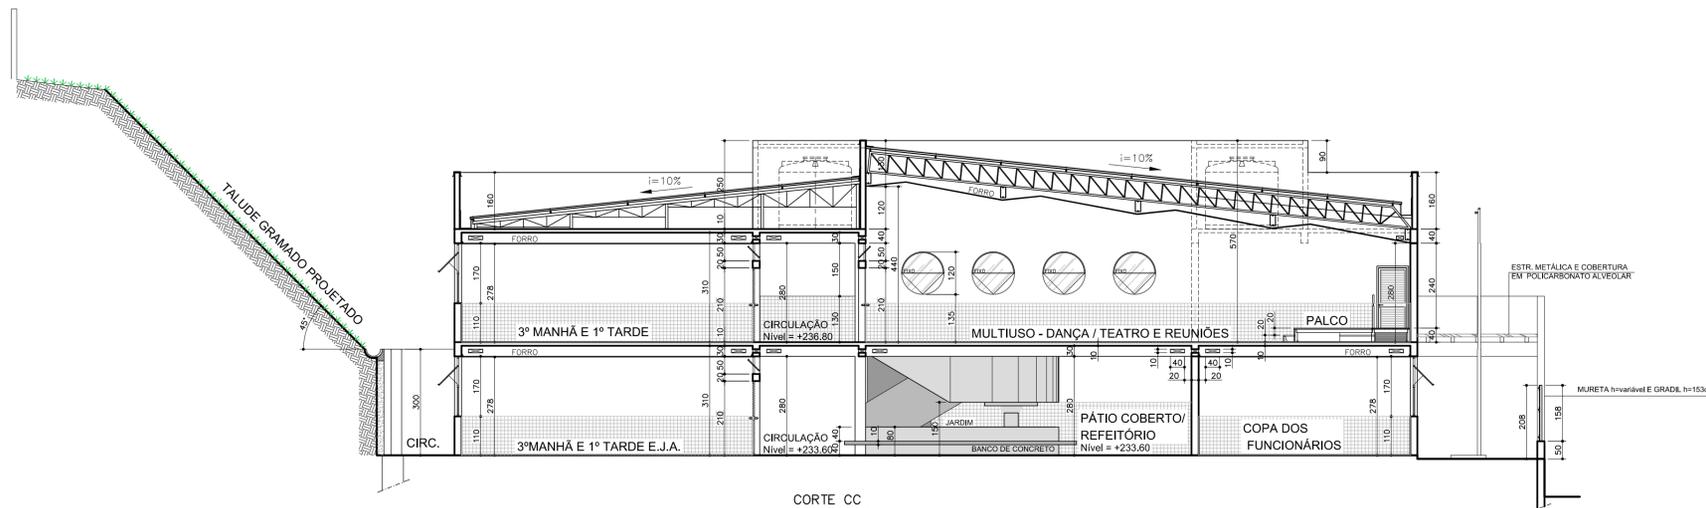

CORTE CC
ESCALA - 1/100

NOTAS:

LEGENDA:

REV.	T.E.	DESCRIÇÃO	PROJ.	PROJ.	VER.	APR.	AUT.	DATA
REVISÕES								

T.E. TIPO DE EMISSÃO	(A) PRELIMINAR	(B) PARA APROVAÇÃO	(C) PARA CONHECIMENTO	(D) PARA COTAÇÃO	(E) PARA CONSTRUÇÃO	(F) CONFORME COMPRADO	(G) CONFORME CONSTRUÍDO	(H) CANCELADO
APROVAÇÃO	ASSINATURA							DATA
RT	ASSINATURA							DATA
PROJETISTA	ROBERTA SILVA		CAU/MG: A. 60814-9					AGO/2021
PROJETISTA	VANDEER							AGO/2021
SUPERVISOR	FABIOLA BATISTA PIRES		CREA/MG: 78.851/D					AGO/2021

CONEP CONSULTORIA PREFEITURA MUNICIPAL DE MURIAÉ SECRETARIA DE EDUCAÇÃO

PROJETO ARQUITETÔNICO
 PROJETO BÁSICO
 RUA SIMEÃO FERES - BAIRRO SAFIRA
 ESCOLA MUNICIPAL SEBASTIÃO LAVIOLA
 CORTES AA, BB, e CC

REV.: 00 Nº: OS-06/2021 FOLHA 05 DE 23